

LEGENDA

N° Progressivo ricettore: YYYY
XX
 N° Piani Fuori Terra: XXXX
XX

Tipologia Ricettori

- Residenziale
- Terziario - Commerciale
- Edifici di culto
- Industriale - Produttivo
- Pertinenza ferroviaria
- Agricolo
- Scuola
- Rudere

Fasce di studio - Infrastruttura Ferroviaria

- Nuova Infrastruttura Velocità di progetto non superiore a 200 km/h
- Fascia A
- Fascia B

Fasce di Pertinenza Acustica - Infrastruttura Stradale

S.S. 407 Basertana: Strada esistente - TIPO B

- Fascia A
- Fascia B

Confini Comunali



Barriere Antirumore

Ricettore con impatto residuo in facciata

Limiti interni garantiti: non necessaria sostituzione infissi esistenti
 Limiti interni non garantiti: necessaria sostituzione infissi esistenti

SCALA CROMATICA DEI LIVELLI SONORI

- < 35 dBA
- 35 - 40 dBA
- 40 - 45 dBA
- 45 - 50 dBA
- 50 - 55 dBA
- 55 - 60 dBA
- 60 - 65 dBA
- 65 - 70 dBA
- 70 - 75 dBA
- 75 - 80 dBA
- > 80 dBA

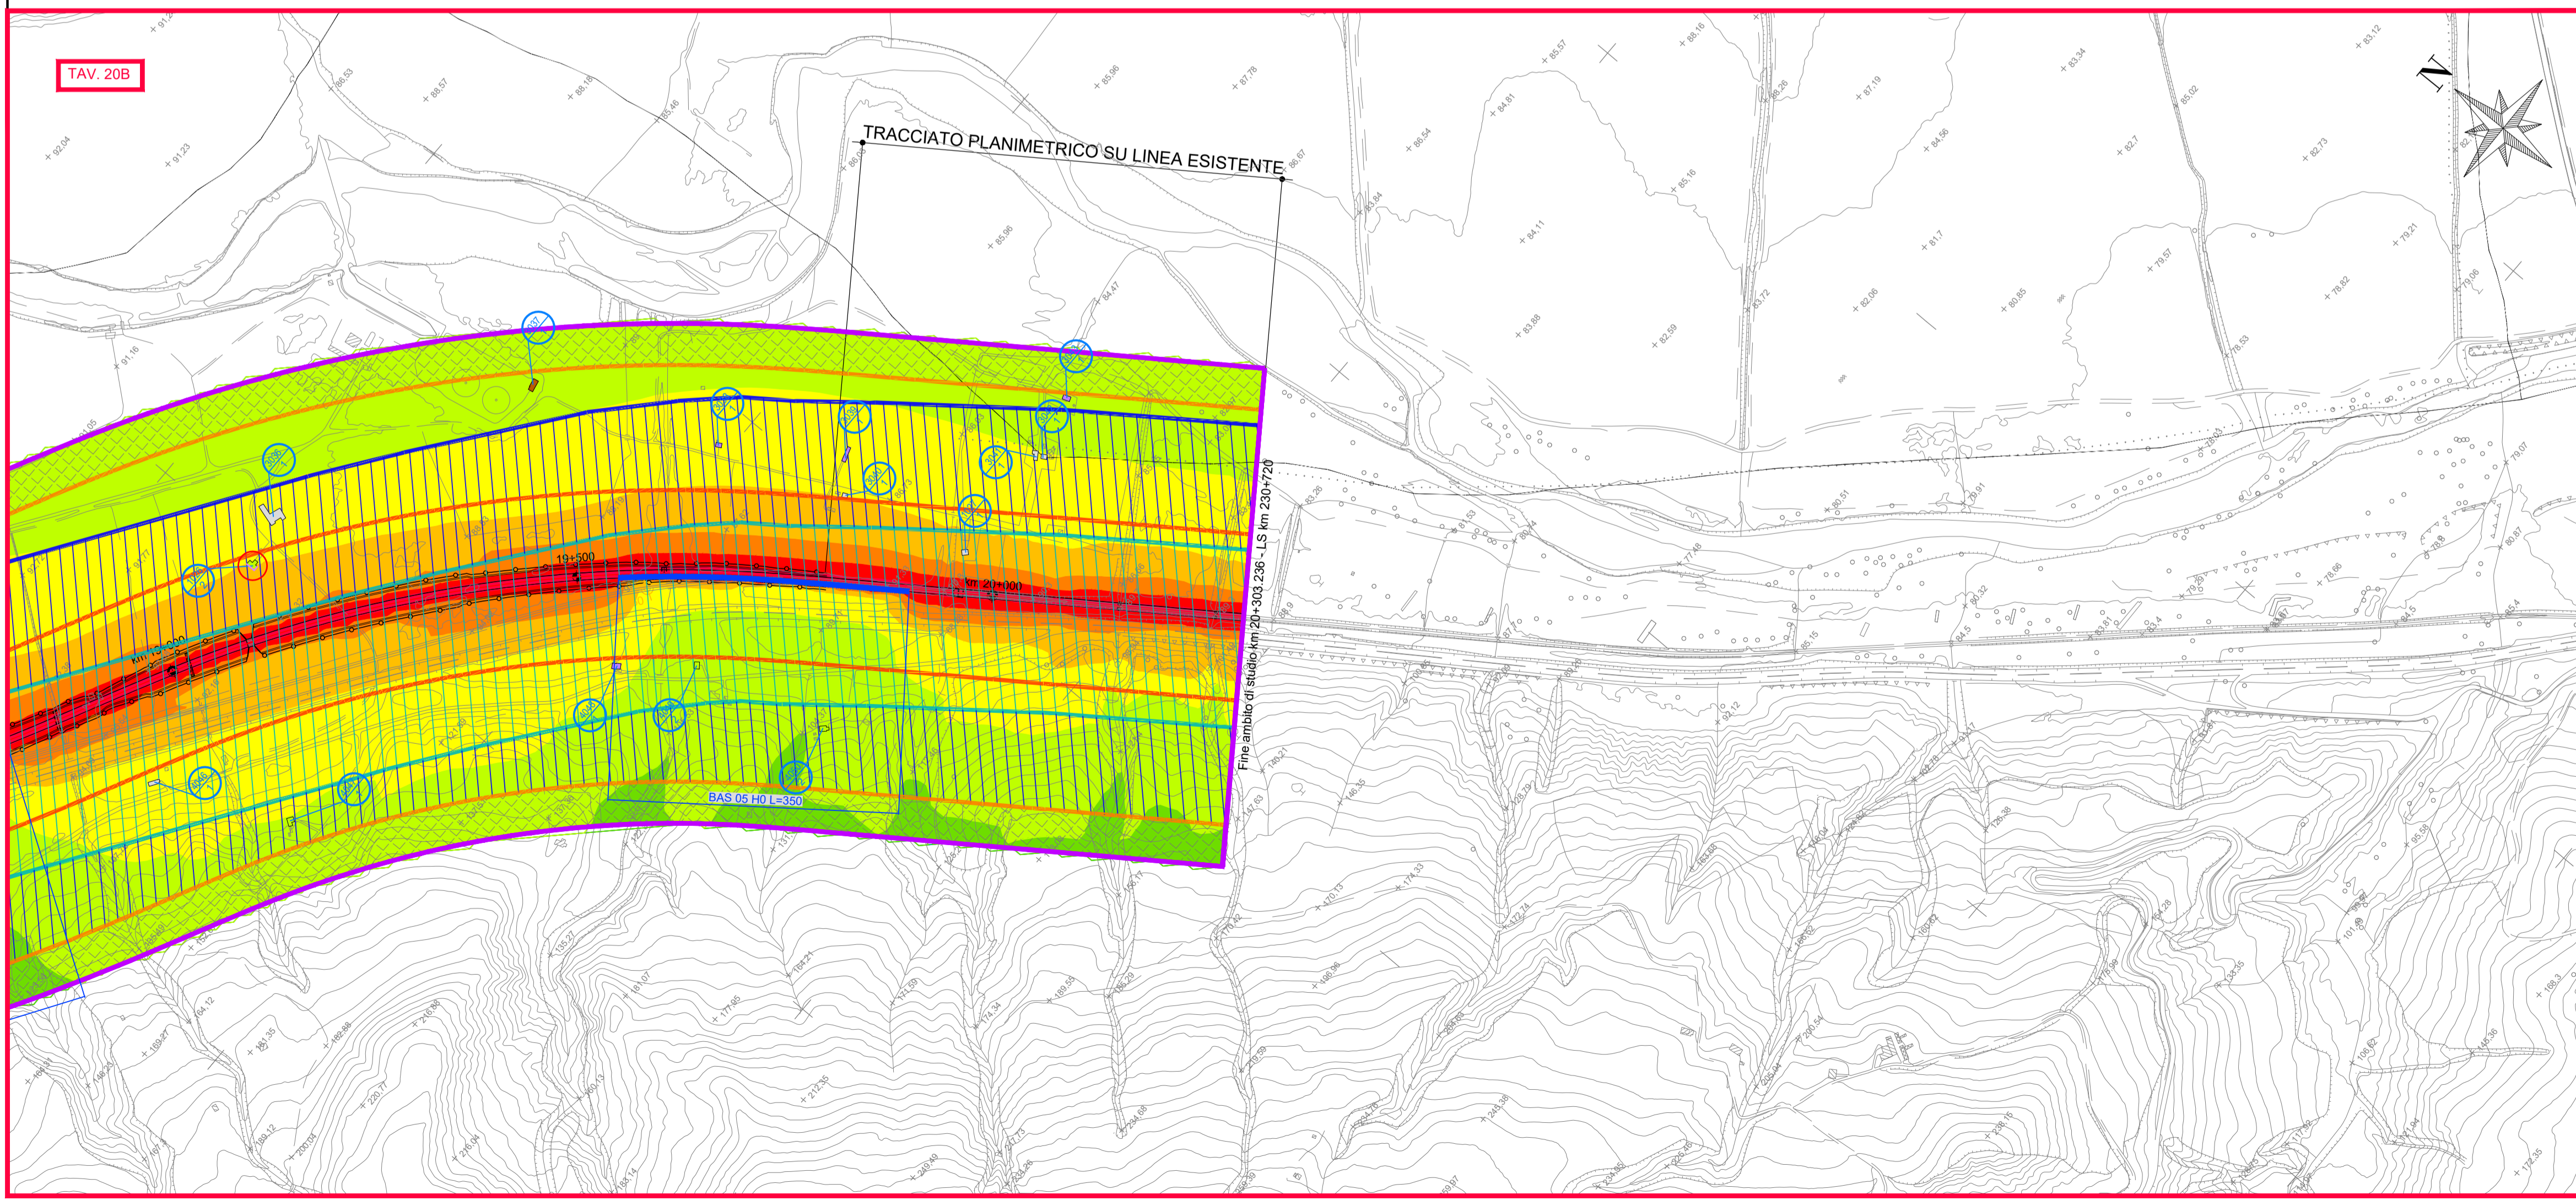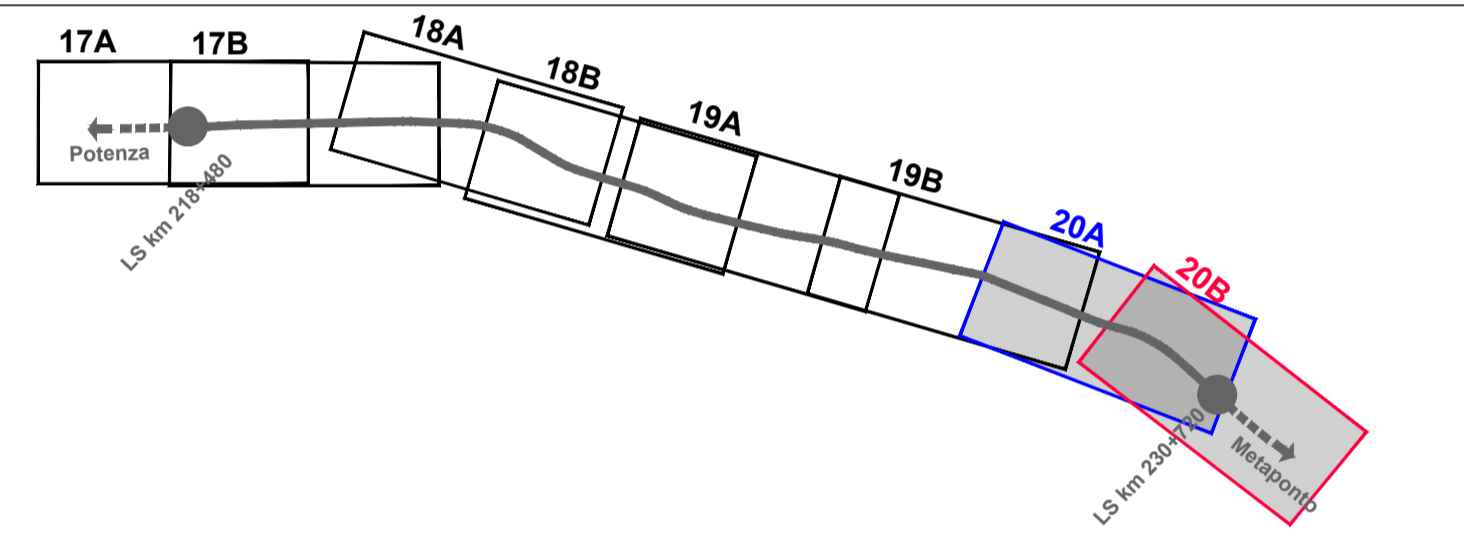

COMMITTENTE: **RFI** RETE FERROVIARIA ITALIANA GRUPPO FERROVIE DELLO STATO ITALIANE

PROGETTAZIONE: **ITALFERR** GRUPPO FERROVIE DELLO STATO ITALIANE

U.O. ARCHITETTURA AMBIENTE E TERRITORIO
S.O. AMBIENTE

PROGETTO DI FATTIBILITA' TECNICA ED ECONOMICA

LINEA POTENZA-METAPONTO
INTERVENTI DI VELOCIZZAZIONE TRATTA GRASSANO-BERNALDA
INTERVENTI TRA GRASSANO E FERRANDINA
STUDIO ACUSTICO E VIBRAZIONALE
MAPPE ACUSTICHE PERIODO DIURNO - STATO POST OPERAM MITIGATO
Tav. 4 di 4

SCALA: 1:5000

COMMESSA LOTTO FASE ENTE TIPO DOC. OPERA/DISCIPLINA PROGR. REV.

IA95 13 R 22 N5 IM0004 020 B

Rev.	Descrizione	Redatto	Data	Verificato	Data	Approvato	Data	Autorizzato Data
A	Emissione esecutiva	A. Colonna	Ottobre 2021	C. Giannobile	Ottobre 2021	I. D'Amore	Ottobre 2021	C. Ercolani Dicembre 2021
B	Emissione esecutiva	C. Giannobile	Dicembre 2021	A. Corvaja	Dicembre 2021	I. D'Amore	Dicembre 2021	C. Ercolani Dicembre 2021

File: IA9513R22N5IM0004020B n. Elab.: