

**LEGENDA**

N° Progressivo ricettore: N° Piani Fuori Terra:

**Tipologia Ricettori**

- Residenziale
- Industriale - Produttivo
- Scuola
- Terziario - Commerciale
- Pertinenza ferroviaria
- Rudere
- Edifici di culto
- Agricolo

**Fasce di studio - Infrastruttura Ferroviaria**

- Ambito di studio

**Fasce di Pertinenza Acustica - Infrastruttura Ferroviaria Nuova Infrastruttura Velocità di progetto non superiore a 200 km/h**



- Fascia A
- Fascia B

**Fasce di Pertinenza Acustica - Infrastruttura Stradale S.S. 407 Basentana: Strada esistente - TIPO B**

- Fascia A
- Fascia B

**Confini Comunali**

**Fuori Fascia Pertinenza acustica Assenza PCCA - Rif. Art 6 DPCM 1/3/91**

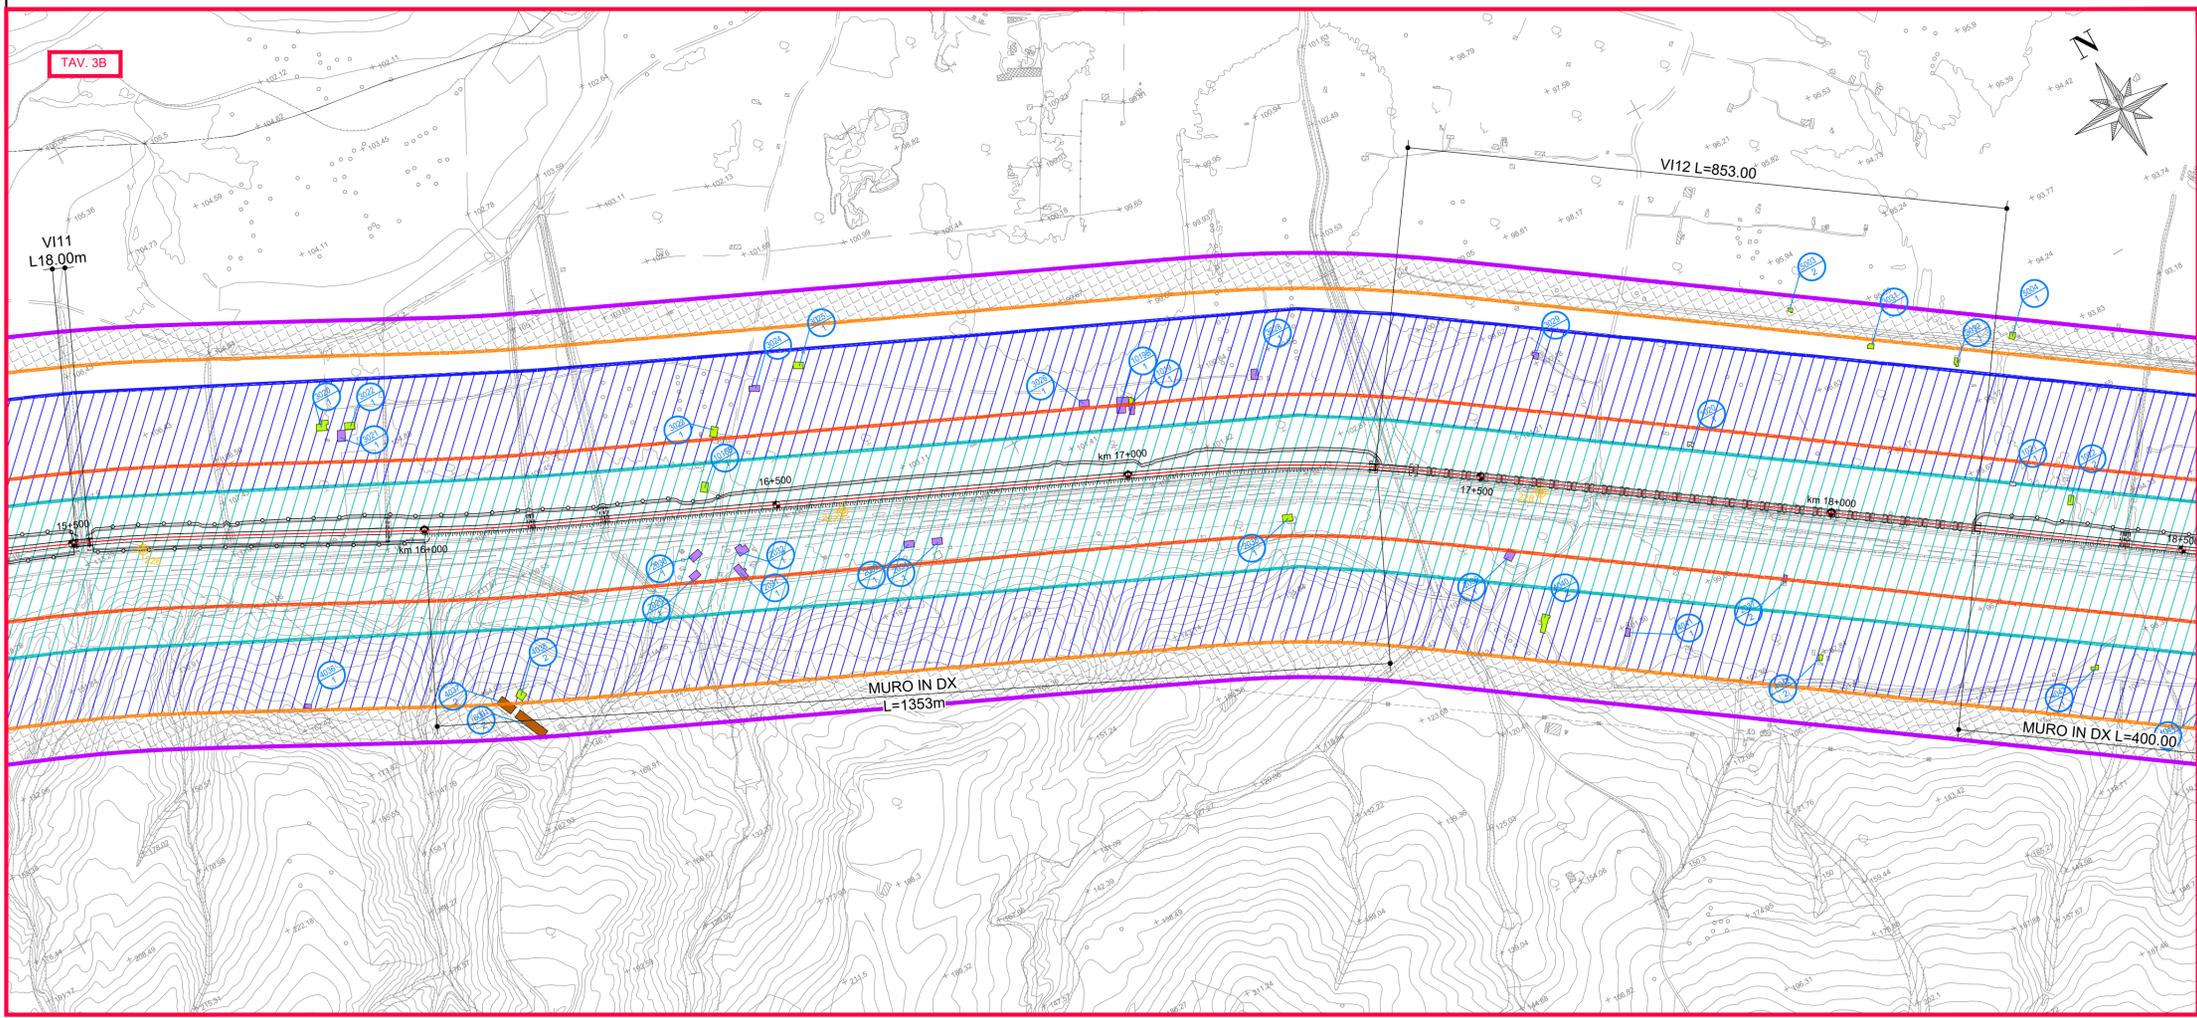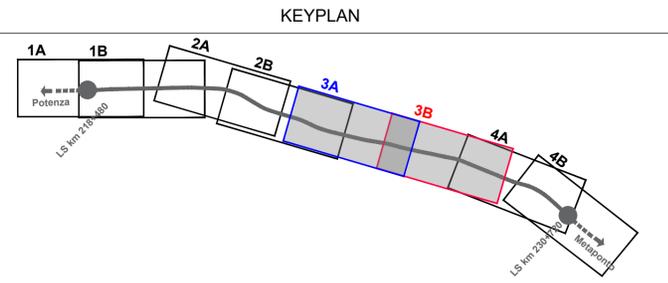

COMMITTENTE:

PROGETTAZIONE:

**U.O. ARCHITETTURA AMBIENTE E TERRITORIO**  
**S.O. AMBIENTE**

**PROGETTO DI FATTIBILITA' TECNICA ED ECONOMICA**

**LINEA POTENZA-METAPONTO**  
**INTERVENTI DI VELOCIZZAZIONE TRATTA GRASSANO-BERNALDA**  
**INTERVENTI TRA GRASSANO E FERRANDINA**  
**STUDIO ACUSTICO VIBRAZIONALE**  
**PLANIMETRIA DEI RICETTORI E DEI PUNTI DI MISURA**  
Tav. 3 Di 4

SCALA: **1:5000**

COMMESSA: **IA95** LOTTO: **13** FASE: **R** ENTE: **22** TIPO DOC.: **P5** OPERA/DISCIPLINA: **IM0004** PROGR.: **003** REV.: **B**

Rev.	Descrizione	Redatto	Data	Verificato	Data	Approvato	Data	Autorizzato Data
A	Emissione esecutiva	A. Colonna	Ottobre 2021	C. Giannobile A. Corvaja	Ottobre 2021	I. D'Amore	Ottobre 2021	C. Enolani Dicembre 2021
B	Emissione esecutiva	C. Giannobile	Dicembre 2021	A. Corvaja	Dicembre 2021	I. D'Amore	Dicembre 2021	C. Enolani Dicembre 2021

File: IA9513R22P5IM0004003B n. Elab.: