

**LEGENDA**

N° Progressivo ricettore: YYYY  
XX  
 N° Piani Fuori Terra: XXXX  
XX

**Tipologia Ricettori**

<span style="display: inline-block; width: 15px; height: 15px; background-color: yellow; border: 1px solid black;"></span> Residenziale	<span style="display: inline-block; width: 15px; height: 15px; background-color: orange; border: 1px solid black;"></span> Industriale - Produttivo	<span style="display: inline-block; width: 15px; height: 15px; background-color: red; border: 1px solid black;"></span> Scuola
<span style="display: inline-block; width: 15px; height: 15px; background-color: yellow; border: 1px solid black;"></span> Terziario - Commerciale	<span style="display: inline-block; width: 15px; height: 15px; background-color: green; border: 1px solid black;"></span> Pertinenza ferroviaria	<span style="display: inline-block; width: 15px; height: 15px; background-color: gray; border: 1px solid black;"></span> Rudere
<span style="display: inline-block; width: 15px; height: 15px; background-color: blue; border: 1px solid black;"></span> Edifici di culto	<span style="display: inline-block; width: 15px; height: 15px; background-color: purple; border: 1px solid black;"></span> Agricolo	



**Fasce di studio - Infrastruttura Ferroviaria**

Nuova Infrastruttura Velocità di progetto non superiore a 200 km/h:  
 Fascia A:  Fascia B:

**Fasce di Pertinenza Acustica - Infrastruttura Stradale**  
 S.S. 407 Basentana: Strada esistente - TIPO B  
 Fascia A:  Fascia B:

**Confini Comunali**

**Fuori Fascia Pertinenza acustica**  
 Assenza PCCA - Rif. Art 6 DPCM 1/3/91

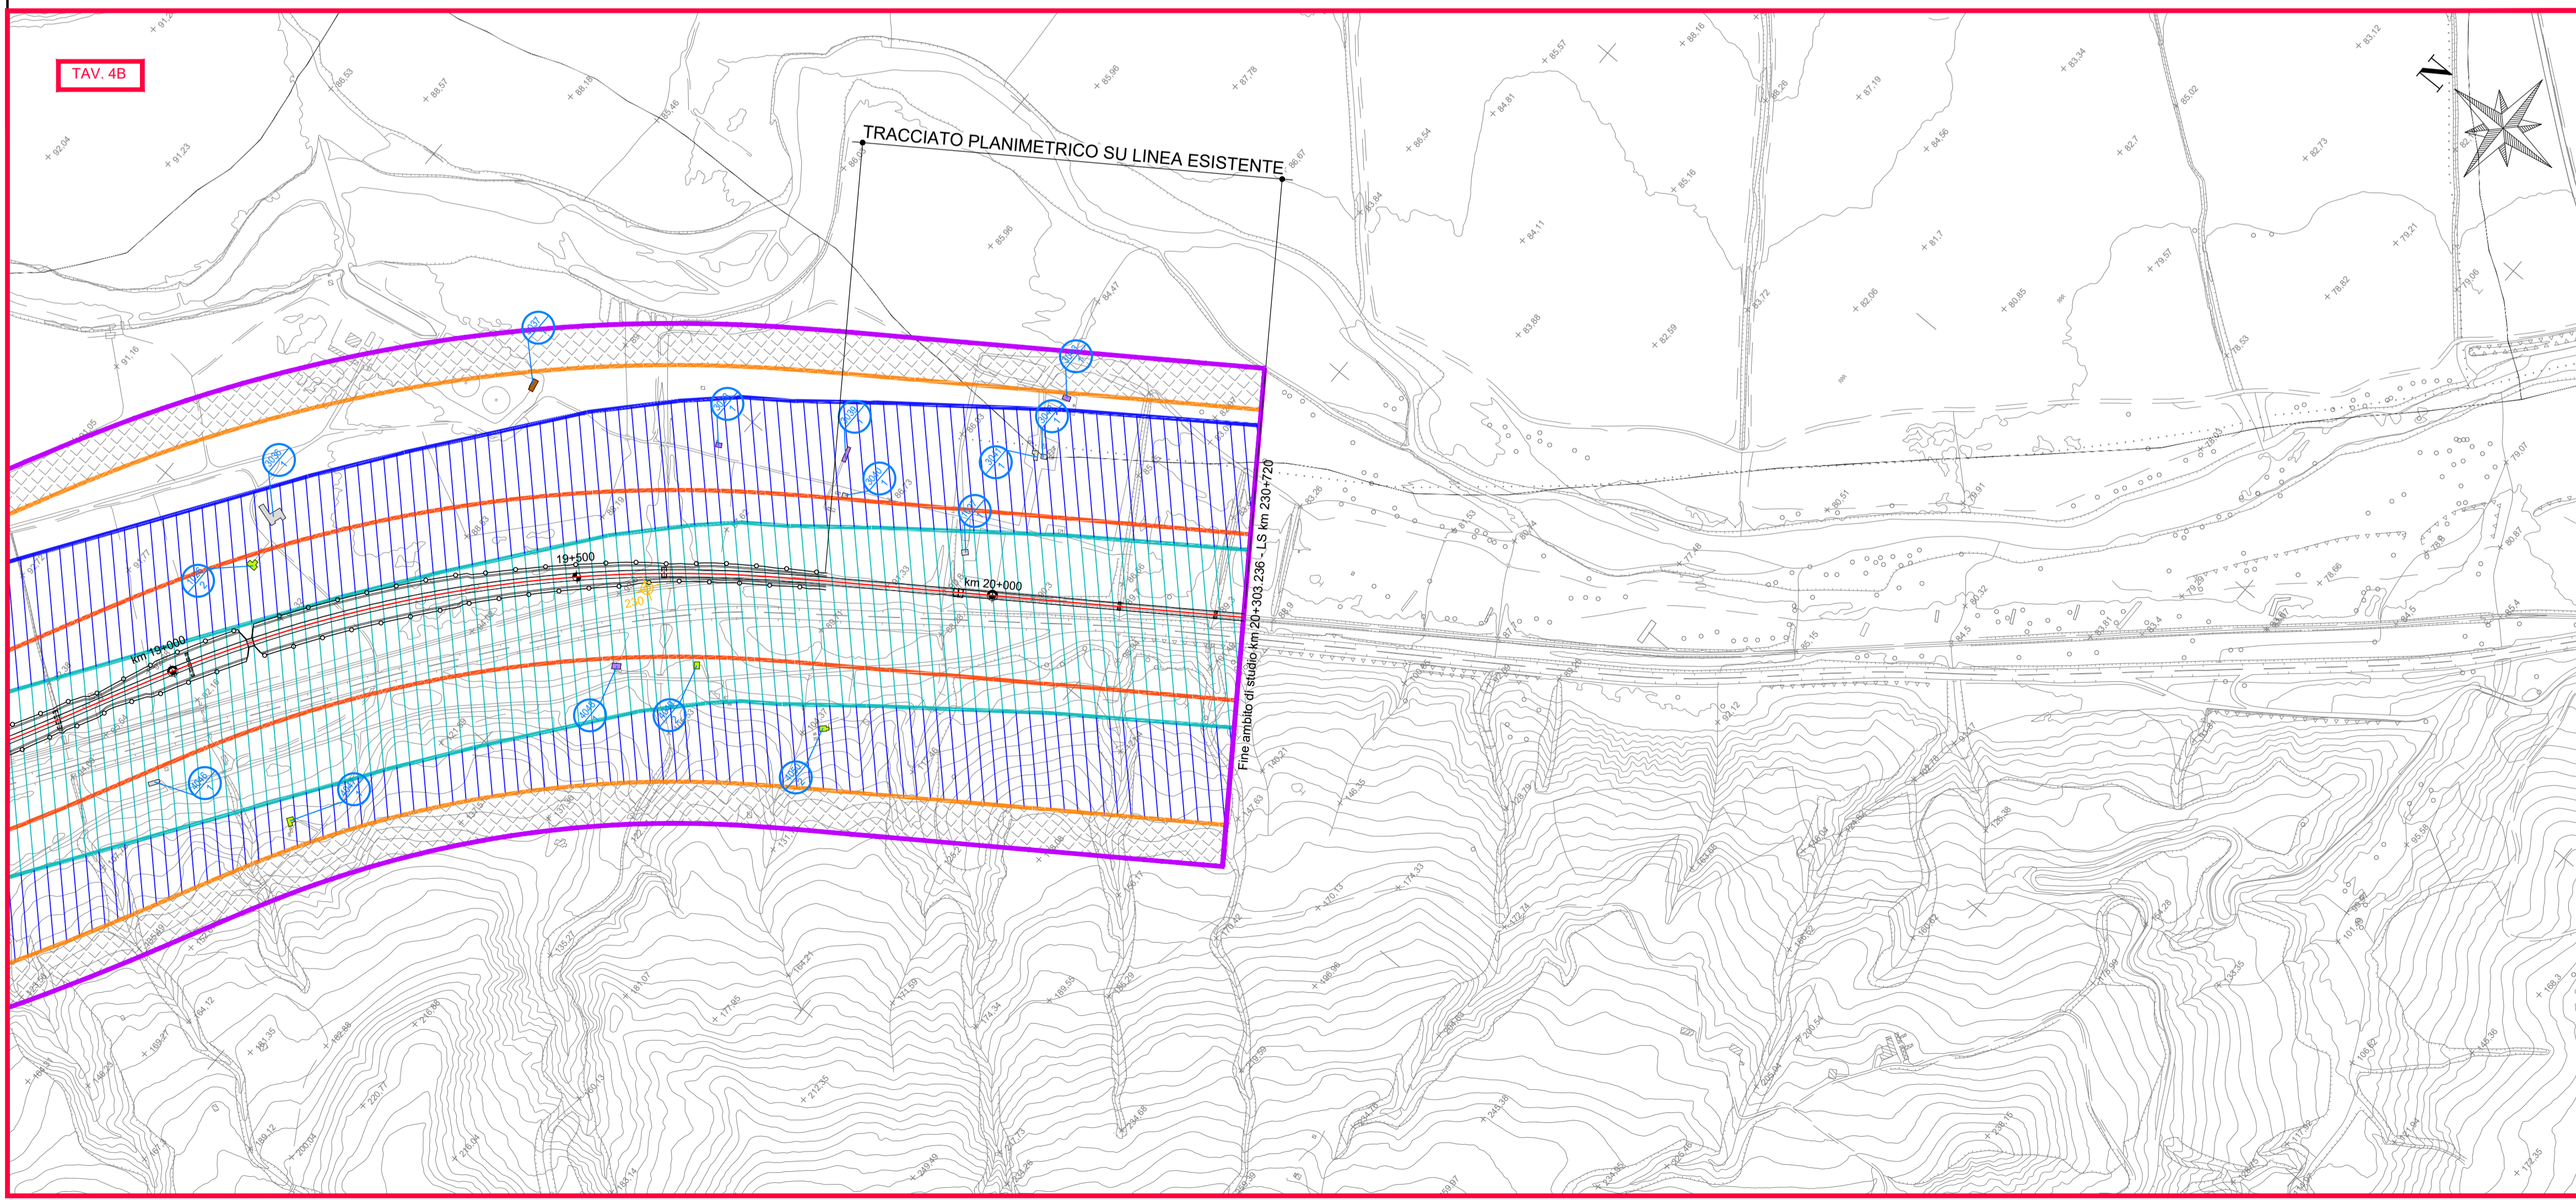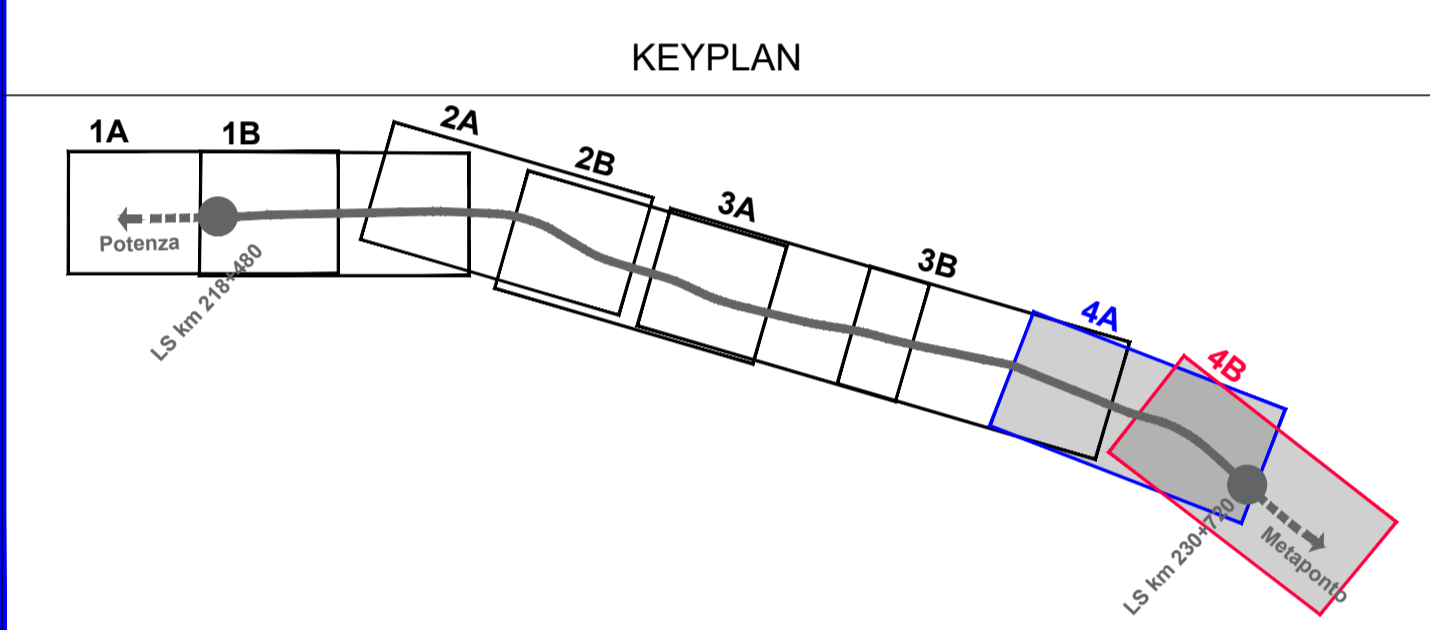

COMMITTENTE: **RFI** RETE FERROVIARIA ITALIANA GRUPPO FERROVIE DELLO STATO ITALIANE

PROGETTAZIONE: **ITALFERR** GRUPPO FERROVIE DELLO STATO ITALIANE

**U.O. ARCHITETTURA AMBIENTE E TERRITORIO**  
**S.O. AMBIENTE**

**PROGETTO DI FATTIBILITA' TECNICA ED ECONOMICA**

**LINEA POTENZA-METAPONTO**  
**INTERVENTI DI VELOCIZZAZIONE TRATTA GRASSANO-BERNALDA**  
**INTERVENTI TRA GRASSANO E FERRANDINA**  
**STUDIO ACUSTICO VIBRAZIONALE**  
**PLANIMETRIA DEI RICETTORI E DEI PUNTI DI MISURA**  
 Tav. 4 DI 4

SCALA: **1:5000**

COMMESSA	LOTTO	FASE	ENTE	TIPO DOC.	OPERA/DISCIPLINA	PROGR.	REV.
IA95	13	R	22	P5	IM0004	004	B

Rev.	Descrizione	Redatto	Data	Verificato	Data	Approvato	Data	Autorizzato Data
A	Emissione esecutiva	A. Colonna	Ottobre 2021	C. Giannobile A. Corvaja	Ottobre 2021	I. D'Amore	Ottobre 2021	C. Ercolani Dicembre 2021
B	Emissione esecutiva	C. Giannobile	Dicembre 2021	A. Corvaja	Dicembre 2021	I. D'Amore	Dicembre 2021	C. Ercolani Dicembre 2021

File: IA9513R22P5IM0004004B n. Elab.: