PLANIMETRIA STATO ANTE OPERAM

scala 1:500

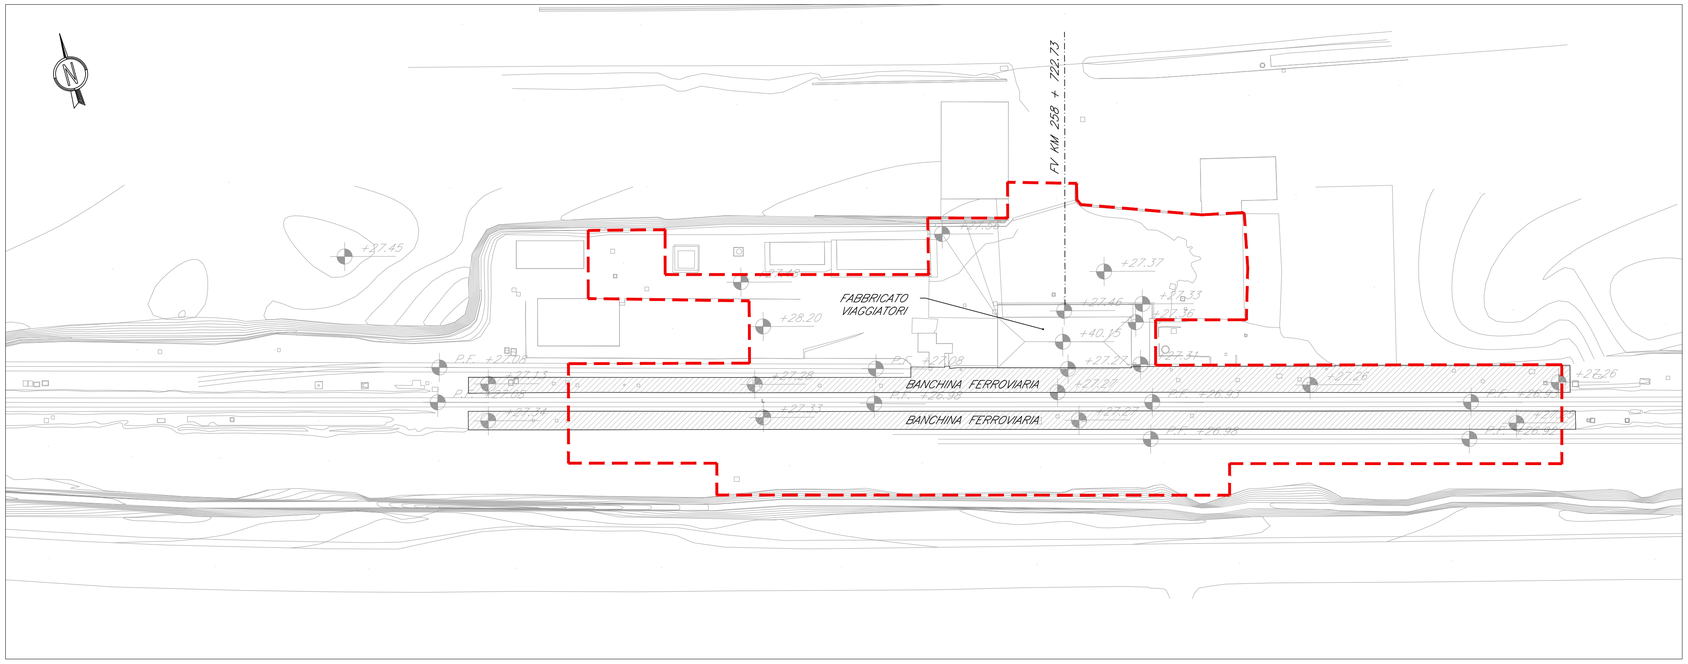

LEGENDA

Limite di intervento

ORTOFOTO

scala 1:500

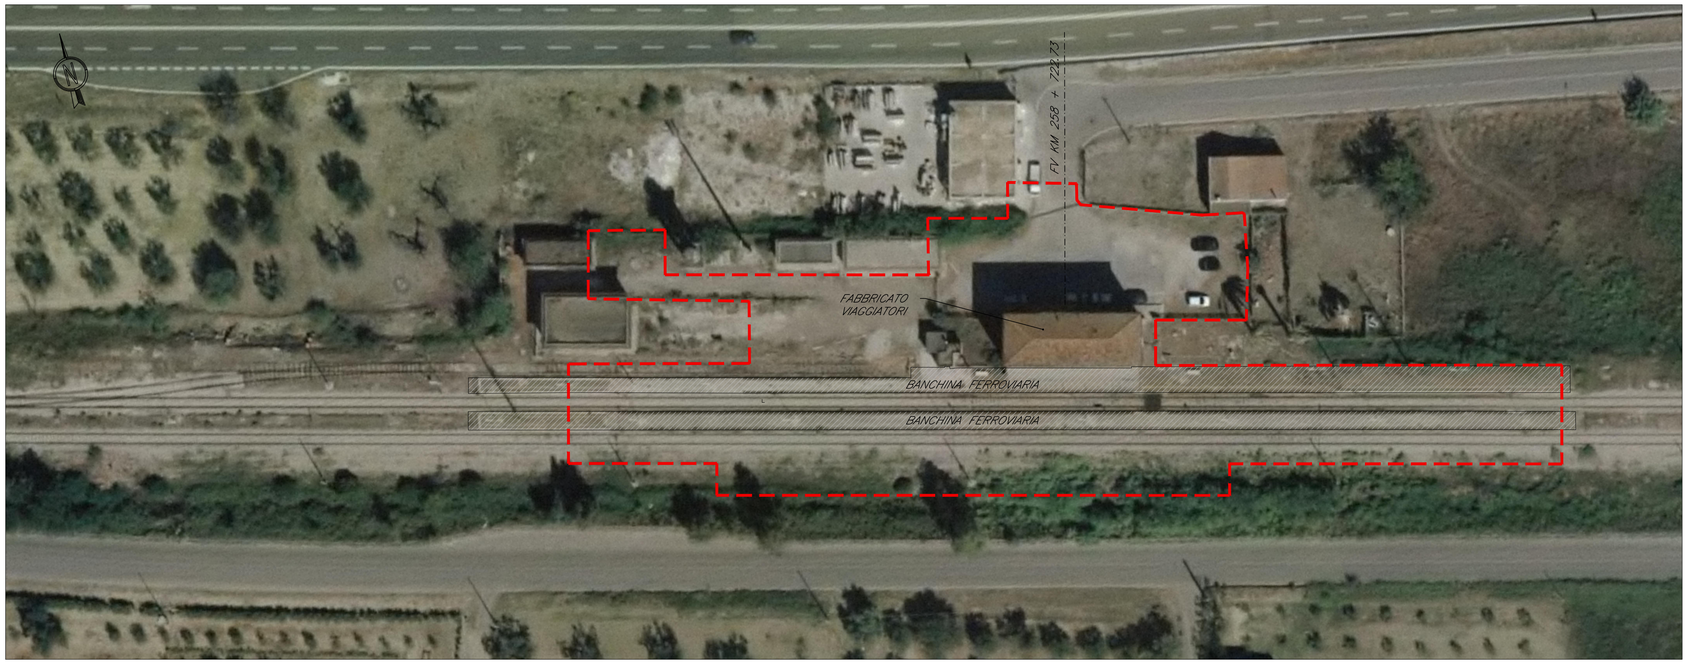

COMMITTENTE:

RFI RETE FERROVIARIA ITALIANA
GRUPPO FERROVIE DELLO STATO ITALIANE

PROGETTAZIONE:

ITALFERR
GRUPPO FERROVIE DELLO STATO ITALIANE

S.O. ARCHITETTURA, STAZIONI E TERRITORIO

PROGETTO DI FATTIBILITA' TECNICA ED ECONOMICA

LINEA POTENZA-METAPONTO

INTERVENTI DI VELOCIZZAZIONE TRATTA GRASSANO-BERNALDA

INTERVENTI DI ADEGUAMENTO DELL' IMPIANTO DI BERNALDA

ELABORATI ARCHITETTONICI

FV04 - STAZIONE DI BERNALDA
PLANIMETRIA STATO ANTE OPERAM E ORTOFOTO

SCALA: 1:500

COMMESSA	LOTTO	FASE	ENTE	TIPO DOC.	OPERA/DISCIPLINA	PROGR.	REV.
IA95	43	R	44	P8	FV0400	001	B

Rev.	Descrizione	Redatto	Data	Verificato	Data	Approvato	Data	Autorizzato Data
A	Emissione esecutiva	C.Vanali	Ottobre 2021	R.Smaldone	Ottobre 2021	I. D'Amore	Ottobre 2021	
B	Emissione esecutiva	C.Vanali	Dicembre 2021	R.Smaldone	Dicembre 2021	I. D'Amore	Dicembre 2021	

Firmato digitalmente da:Dario Tiberti
Limite d'uso:Explicit Text: Questo certificato rispetta le e raccomandazioni p reviste dalla Determinazione Agid N. 121 2021 e ss.mm. Modalità integratore

File: IA9543R44P8FV0400001B.dwg

n.Elab.: ----