


PLANIMETRIA N° 1 - TRACCIATO

Scala 1:5000

PIANTA CHIAVE

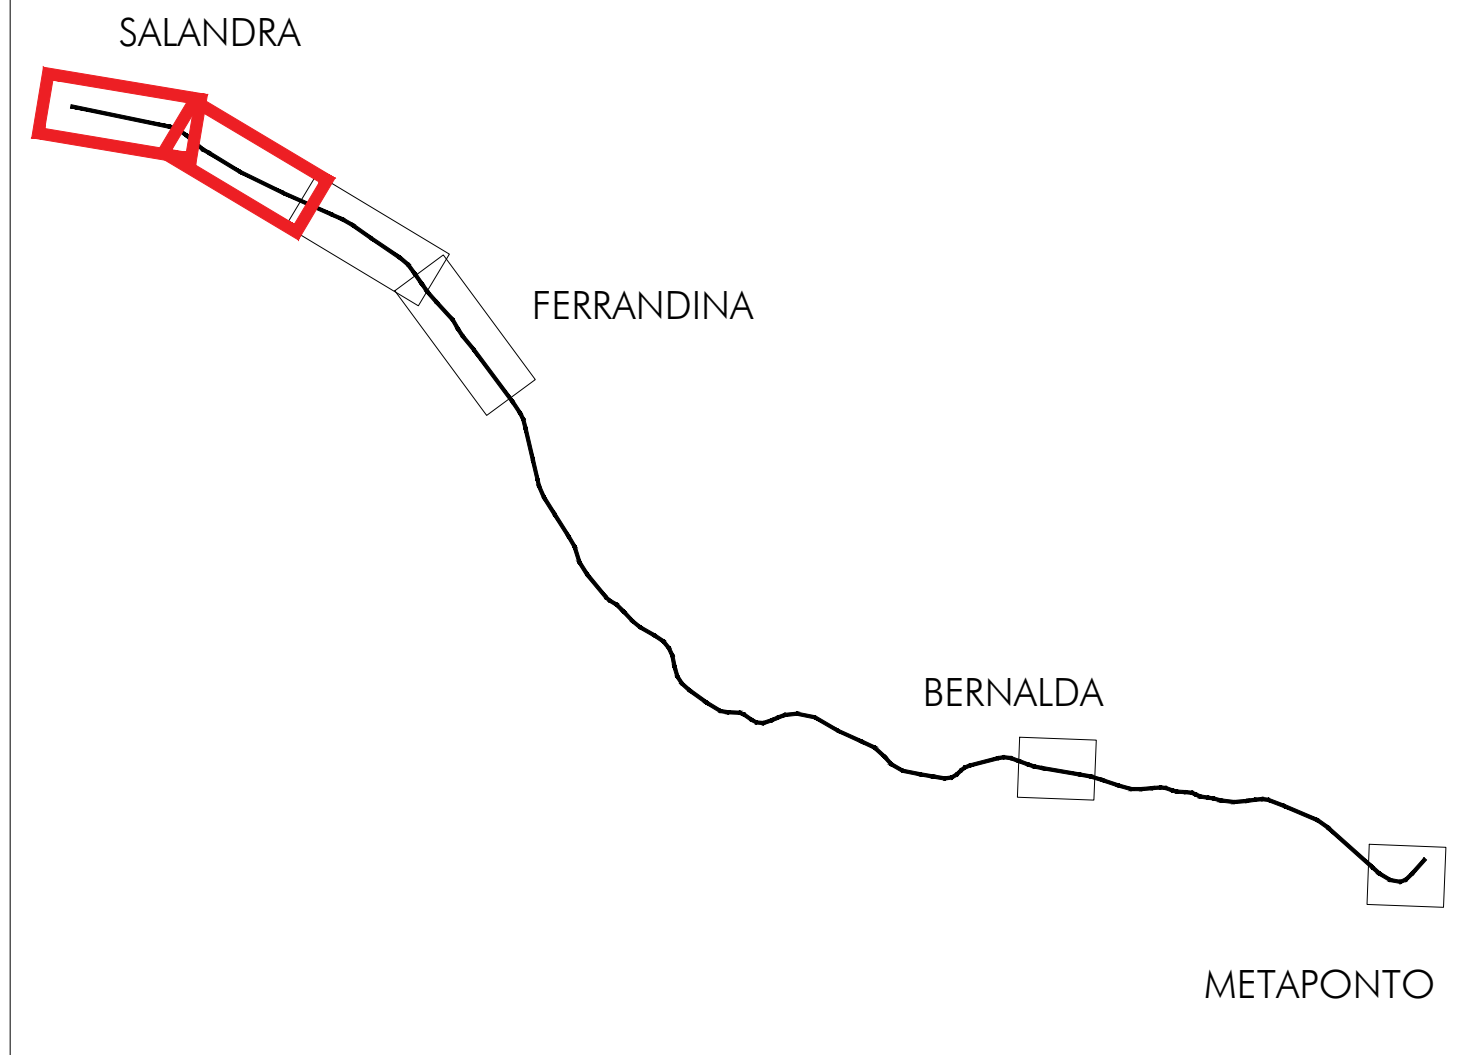

INTERVENTI DI VELOCIZZAZIONE TRATTA GRASSANO-BERNALDA

- TRACCIATO DI PROGETTO
- DEMOLIZIONI
- SISTEMAZIONI IDRAULICHE
- SOTTOSTAZIONE ELETTRICA

CANTIERIZZAZIONE

- CO - CANTIERE OPERATIVO
- CA - CANTIERE ARMAMENTO
- AT - AREA TECNICA
- AS - AREA DI STOCCAGGIO
- CB - AREA CAMPO BASE

BENI PAESAGGISTICI VINCOLATI (PARTE III DEL D.LGS. N.42/2004)

- AREE DI NOTEVOLE INTERESSE PUBBLICO ART. 136, C.1, LETT. C-D DEL D.LGS. N.42/2004
- CORSI D'ACQUA E RELATIVA FASCIA DI RISPETTO ART. 142, C.1, LETT. C DEL D.LGS. N.42/2004
- TERRITORI COPERTI DA FORESTE E BOSCHI ART. 142, C.1, LETT. G DEL D.LGS. N.42/2004
- ZONE DI INTERESSE ARCHEOLOGICO ART. 142, C.1, LETT. M DEL D.LGS. N.42/2004

BENI CULTURALI E MONUMENTALI (PARTE II DEL D.LGS. N.42/2004)

- BENE DI INTERESSE DICHIARATO ARTT. 10 E 13 DEL D.LGS. N.42/2004
- BENE DI INTERESSE NON ANCORA VERIFICATO ARTT. 12 DEL D.LGS. N.42/2004
- STAZIONE FERROVIARIA (1) E CASA CANTONIERA 'SALANDRA-GROTTOLE' (1b)
- STAZIONE FERROVIARIA 'BERNALDA'
- CAMARDA (ROVINE)
- CASTELLO
- CHIESA MADRE (S. BERNARDINO)
- ZONA ARCHEOLOGICA DI PIZZICA PANTANELLO
- STAZIONE FERROVIARIA E CASA CANTONIERA 'SALANDRA-GROTTOLE'
- STAZIONE FERROVIARIA E CASA CANTONIERA 'METAPONTO'

PLANIMETRIA N° 2 - TRACCIATO

Scala 1:5000

COMMITTENTE: **RFI** RETE FERROVIARIA ITALIANA GRUPPO FERROVIE DELLO STATO ITALIANO

PROGETTAZIONE: **ITALFERR** GRUPPO FERROVIE DELLO STATO ITALIANO

U.O. ARCHITETTURA, AMBIENTE E TERRITORIO
S.O. AMBIENTE

PROGETTO DI FATTIBILITA' TECNICA ED ECONOMICA

LINEA POTENZA-METAPONTO
INTERVENTI DI VELOCIZZAZIONE TRATTA GRASSANO-BERNALDA

RELAZIONE PAESAGGISTICA AI SENSI DEL DPCM 12.12.2005
Carta dei vincoli e delle tutele
Tavola 1 di 3

SCALA: 1:5000

COMMESSA	LOTTO	FASE	ENTE	TIPO DOC.	OPERA/DISCIPLINA	PROGR.	REV.
1A95	03	R	22	N5	1M0002	001	A

Rev.	Descrizione	Redatto	Data	Verificato	Data	Approvato	Data	Autorizzato Data
A	Emissione Esecutiva	Elab. 11	Dicembre 2011	Elab. 11	Dicembre 2011	Elab. 11	Dicembre 2011	Elab. 11

File: 1A9503R22N51M0002001.dwg n. Elab.: 11