


PLANIMETRIA N° 3 - TRACCIATO  
Scala 1:5000

PIANTA CHIAVE

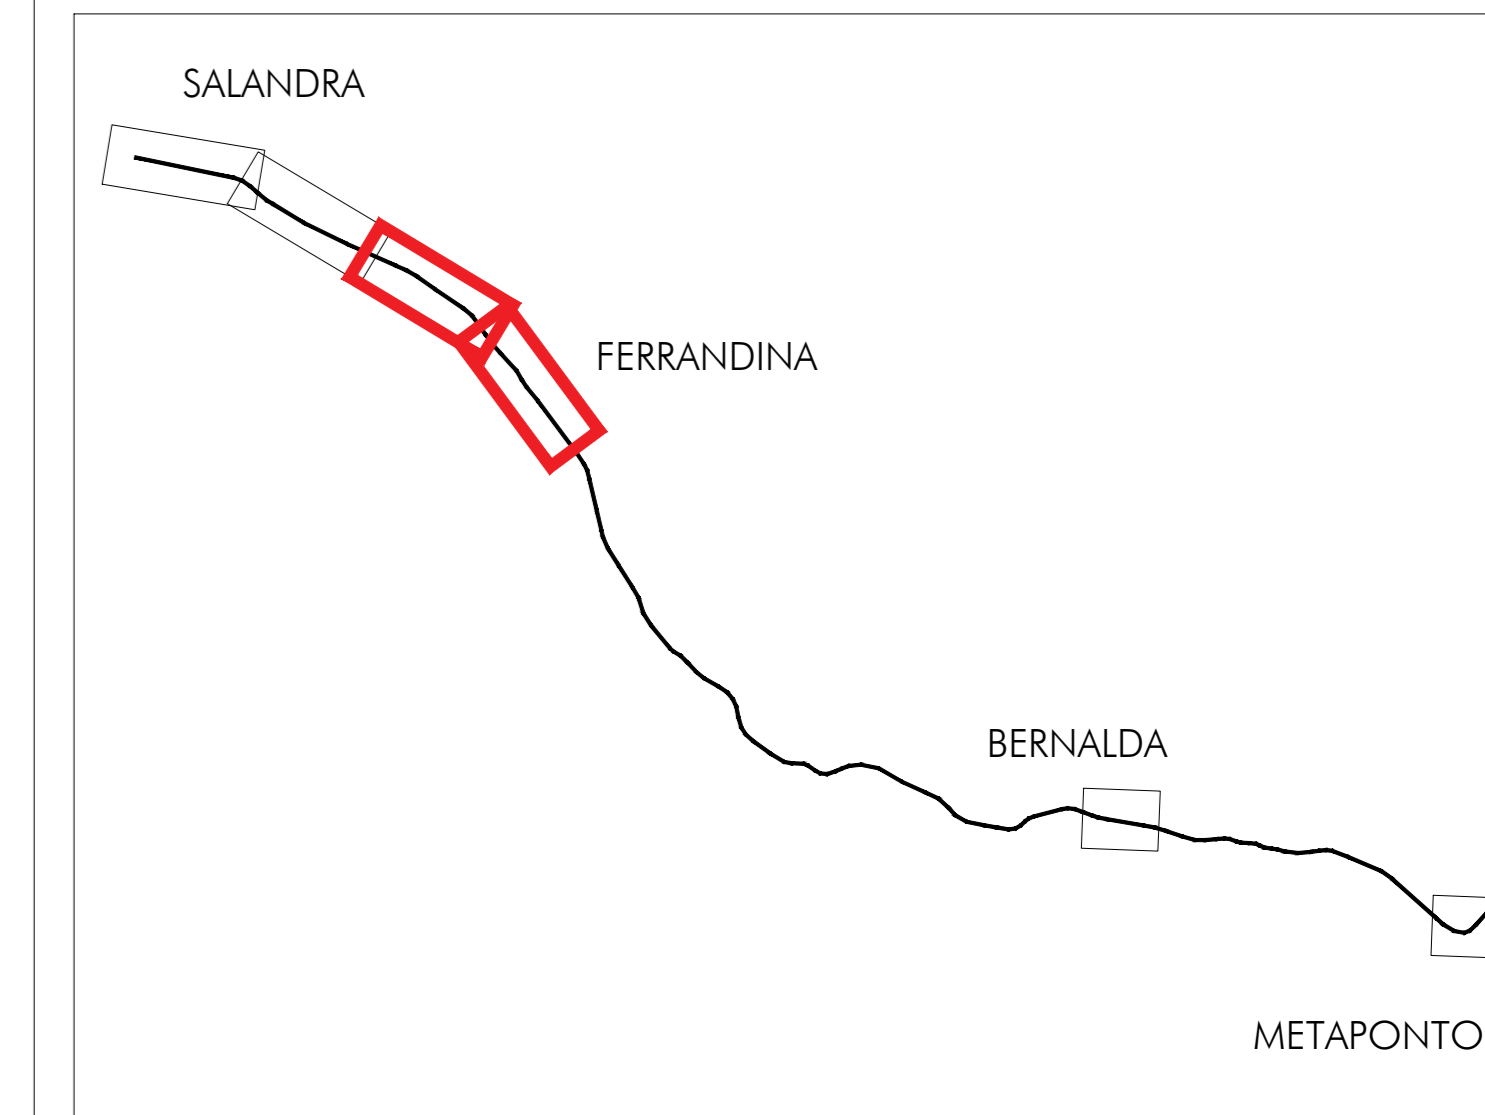

- INTERVENTI DI VELOCIZZAZIONE TRATTA GRASSANO-BERNALDA
- TRACCIATO DI PROGETTO
  - DEMOLIZIONI
  - SISTEMAZIONI IDRAULICHE
  - SOTTOSTAZIONI ELETTRICHE
- CANTIERIZZAZIONE
- CO - CANTIERE OPERATIVO
  - CA - CANTIERE ARMAMENTO
  - AT - AREA TECNICA
  - AS - AREA DI STOCCAGGIO
  - CB - AREA CAMPO BASE
- BENI PAESAGGISTICI VINCOLATI (PARTE II DEL D. LGS. N. 42/2004)
- AREE DI NOTEVOLE INTERESSE PUBBLICO ART. 136, C. 1, LETT. C-D DEL D. LGS. N. 42/2004
  - CORSI D'ACQUA E RELATIVA FASCIA DI RISPETTO ART. 142, C. 1, LETT. C DEL D. LGS. N. 42/2004
  - TERRITORI COPERTI DA FORESTE E BOSCHI ART. 142, C. 1, LETT. G) DEL D. LGS. N. 42/2004
  - ZONE DI INTERESSE ARCHEOLOGICO ART. 142, C. 1, LETT. M) DEL D. LGS. N. 42/2004
- BENI CULTURALI E MONUMENTALI (PARTE II DEL D. LGS. N. 42/2004)
- BENE DI INTERESSE DICHIARATO ART. 10 E 13 DEL D. LGS. N. 42/2004
  - BENE DI INTERESSE NON ANCORA VERIFICATO ART. 12 DEL D. LGS. N. 42/2004
  - STAZIONE FERROVIARIA (I) E CASA CANTONIERA 'SALANDRA-GROTTOLIE' (I)a
  - STAZIONE FERROVIARIA 'BERNALDA'
  - CAMARDA (ROVINE)
  - CASTELLO
  - CHIESA MADRE (S. BERNARDINO)
  - ZONA ARCHEOLOGICA DI PIZZICA PANTANELLO
  - STAZIONE FERROVIARIA E CASA CANTONIERA 'SALANDRA-GROTTOLIE'
  - STAZIONE FERROVIARIA E CASA CANTONIERA 'METAPONTO'

COMMITTENTE: **RFI** RETE FERROVIARIA ITALIANA GRUPPO FERROVIE DELLO STATO ITALIANE

PROGETTAZIONE: **ITALFERR** GRUPPO FERROVIE DELLO STATO ITALIANE

U.O. ARCHITETTURA, AMBIENTE E TERRITORIO  
S.O. AMBIENTE

PROGETTO DI FATTIBILITA' TECNICA ED ECONOMICA

LINEA POTENZA-METAPONTO  
INTERVENTI DI VELOCIZZAZIONE TRATTA GRASSANO-BERNALDA

RELAZIONE PAESAGGISTICA AI SENSI DEL DPCM 12.12.2005  
Carta dei vincoli e delle tutele  
Tavola 2 di 3

SCALA: 1:5000

COMMESSA	LOTTO	FASE	ENTE	TIPO DOC.	OPERA/DISCIPLINA	PROGR.	REV.
IA95	03	R	22	N5	IM0002	002	A

Rev.	Descrizione	Redatto	Data	Verificato	Data	Approvato	Data	Autorizzato Data
A	Emesso Esecutore	[Firma]	Disembre 2011	[Firma]	Disembre 2011	[Firma]	Disembre 2011	C. Esicenti Disembre 2011

File: IA9503R22N5IM0002002.dwg n. Elab.:

PLANIMETRIA N° 4 - CANTIERE CA-01-02  
Scala 1:5000

