
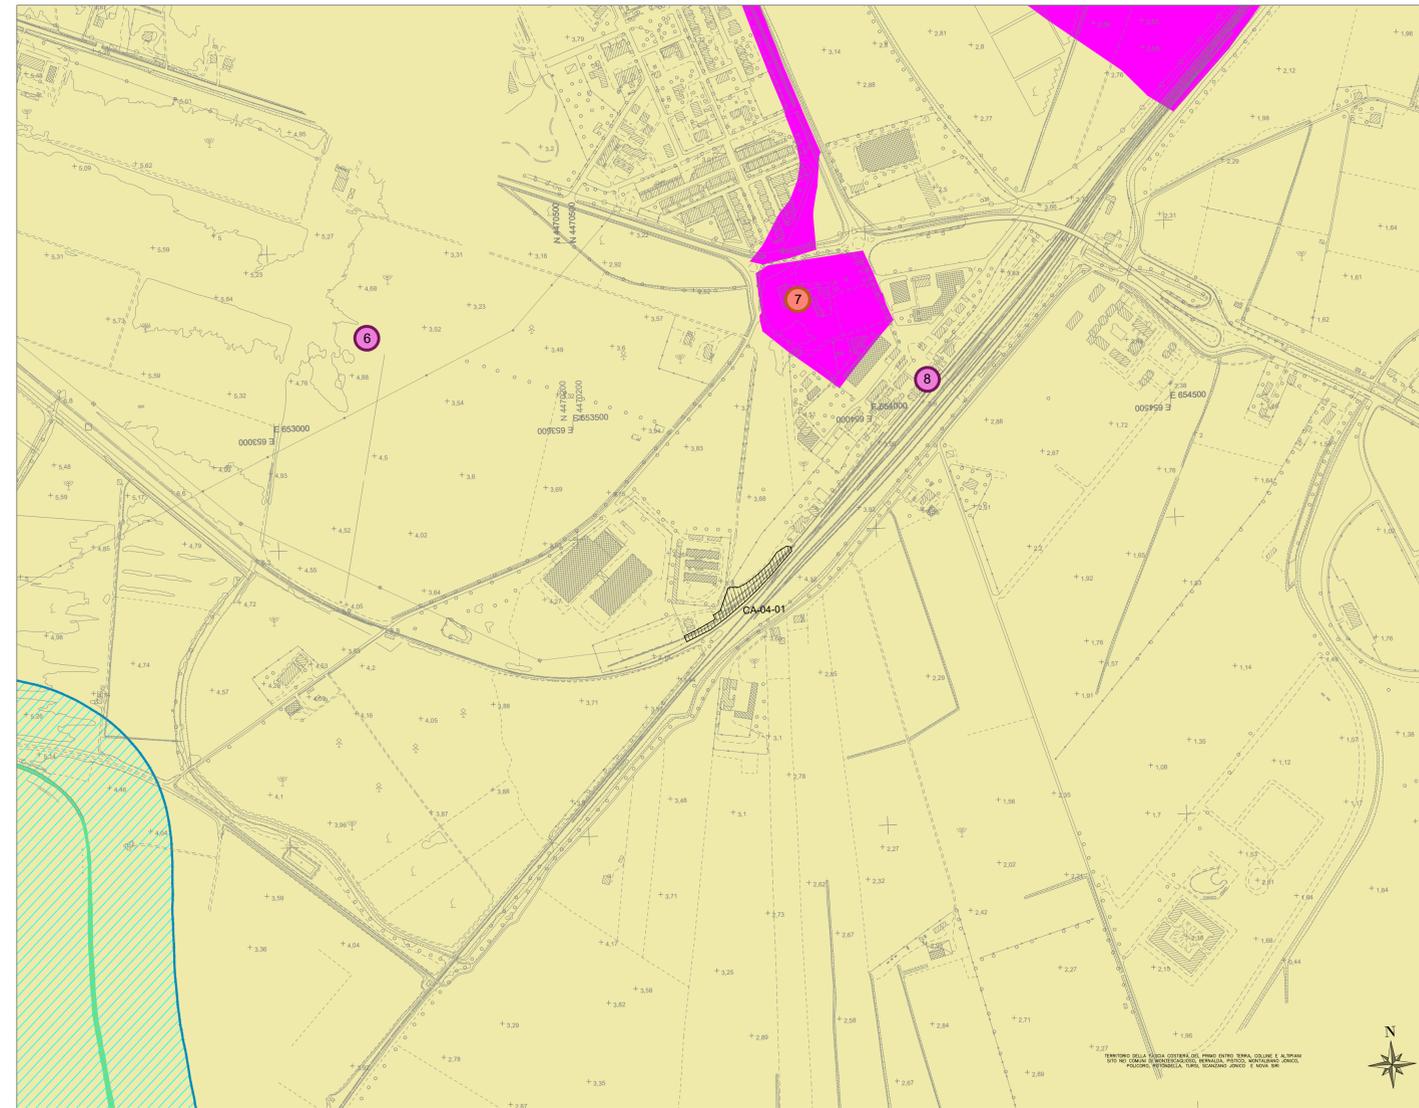


PLANIMETRIA N° 5 - STAZIONE DI BERNALDA
Scala 1:5000

PLANIMETRIA N° 6 - CANTIERE CA-04-01
Scala 1:5000

PIANTA CHIAVE

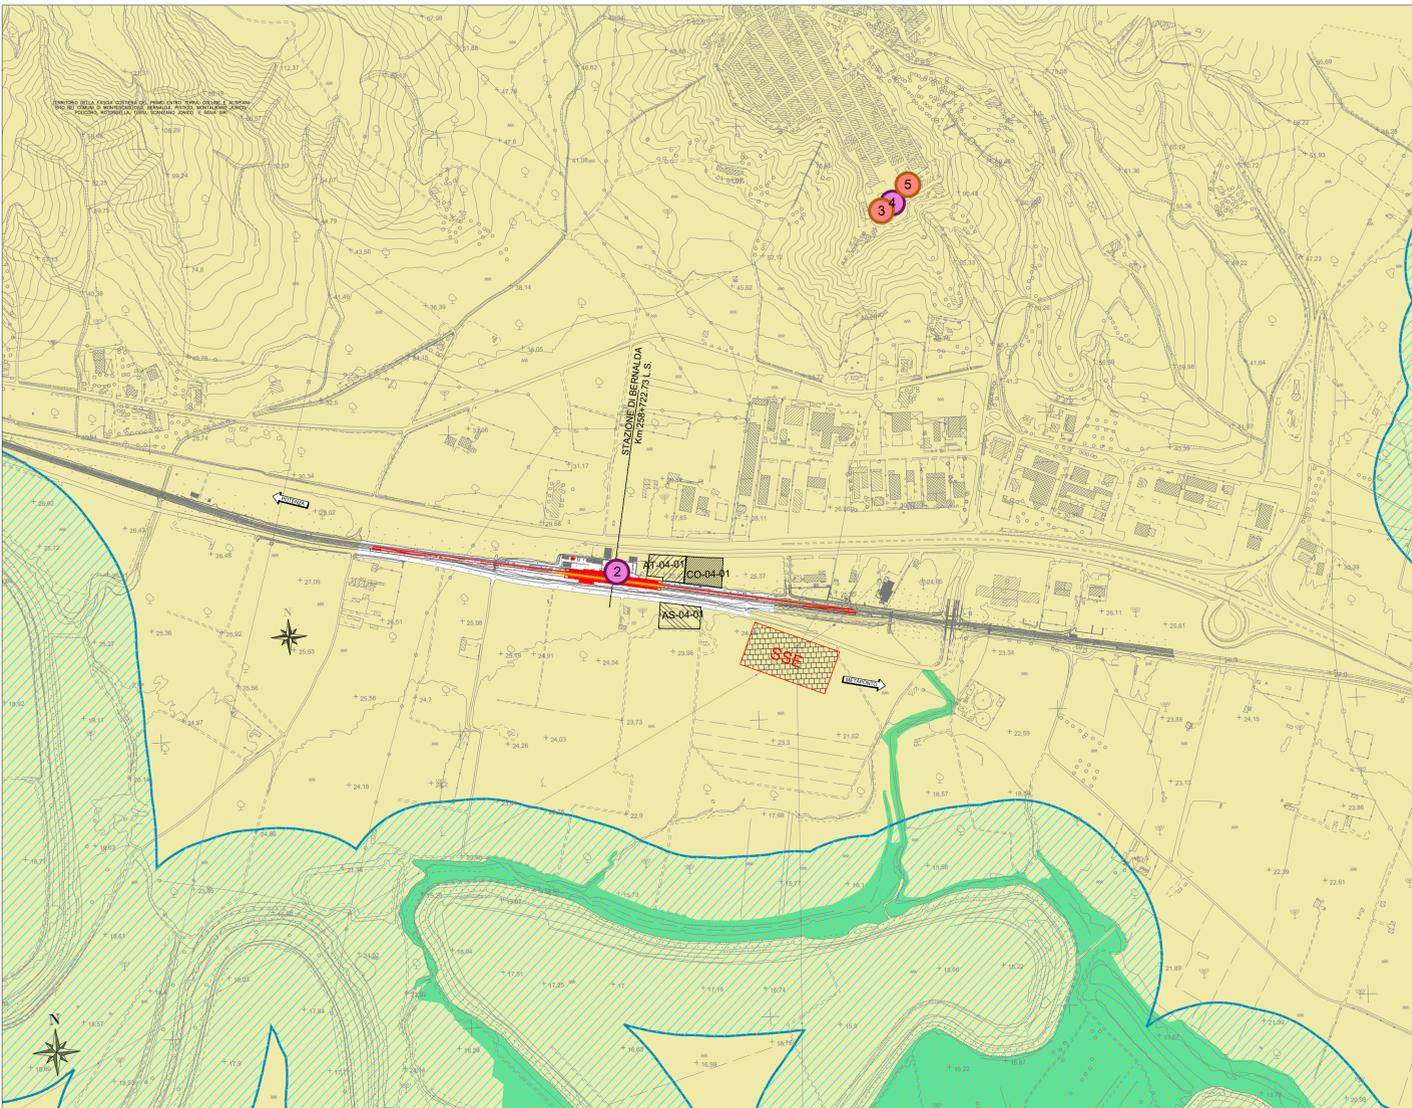

INTERVENTI DI VELOCIZZAZIONE TRATTA GRASSANO-BERNALDA

- TRACCIATO DI PROGETTO
- DEMOLIZIONI
- SISTEMAZIONI IDRAULICHE
- SOTTOSTAZIONE ELETTRICA

CANTIERIZZAZIONE

- CO - CANTIERE OPERATIVO
- CA - CANTIERE ARMAMENTO
- AT - AREA TECNICA
- AS - AREA DI STOCCAGGIO
- CB - AREA CAMPO BASE

BENI PAESAGGISTICI VINCOLATI (PARTE III DEL D.LGS. N.42/2004)

- AREE DI NOTEVOLE INTERESSE PUBBLICO ART. 136, C. 1, LETT C-D DEL D.LGS. N.42/2004
- CORSI D'ACQUA E RELATIVA FASCIA DI RISPETTO ART. 142, C. 1, LETT C DEL D.LGS. N.42/2004
- TERRITORI COPERTI DA FORESTE E BOSCHI ART. 142, C. 1, LETT G) DEL D.LGS. N.42/2004
- ZONE DI INTERESSE ARCHEOLOGICO ART. 142, C. 1, LETT M) DEL D.LGS. N.42/2004

BENI CULTURALI E MONUMENTALI (PARTE II DEL D.LGS. N.42/2004)

- BENE DI INTERESSE DICHIARATO ARTT. 10 E 13 DEL D.LGS. N.42/2004
- BENE DI INTERESSE NON ANCORA VERIFICATO ARTT. 12 DEL D.LGS. N.42/2004
- STAZIONE FERROVIARIA (1) E CASA CANTONIERA "SALANDRA-GROTTOLE" (1b)
- STAZIONE FERROVIARIA "BERNALDA"
- CAMARDA (ROVINE)
- CASTELLO
- CHIESA MADRE (S. BERNARDINO)
- ZONA ARCHEOLOGICA DI PIZZICA PANTANELLO
- STAZIONE FERROVIARIA E CASA CANTONIERA "SALANDRA-GROTTOLE"
- STAZIONE FERROVIARIA E CASA CANTONIERA "METAPONTO"

COMMITTENTE:



PROGETTAZIONE:



U.O. ARCHITETTURA, AMBIENTE E TERRITORIO
S.O. AMBIENTE

PROGETTO DI FATTIBILITA' TECNICA ED ECONOMICA

LINEA POTENZA-METAPONTO
INTERVENTI DI VELOCIZZAZIONE TRATTA GRASSANO-BERNALDA

RELAZIONE PAESAGGISTICA AI SENSI DEL DPCM 12.12.2005

Carta dei vincoli e delle tutele
Tavola 3 di 3

SCALA:

1:5000

COMMESSA LOTTO FASE ENTE TIPO DOC. OPERA/DISCIPLINA Progr. REV.

IA95 03 R 22 N5 IM0002 003 A

Rev.	Descrizione	Redatto	Data	Verificato	Data	Approvato	Data	Autorizzato Data
A	Emissione Esecutiva	A. Corona	Dicembre 2021	A. Corona	Dicembre 2021	C. Crocetti	Dicembre 2021	C. Crocetti Dicembre 2021