



PLANIMETRIA N° 4 - STAZIONE DI BERNALDA - FASE DI CANTIERE

Scala 1:5000

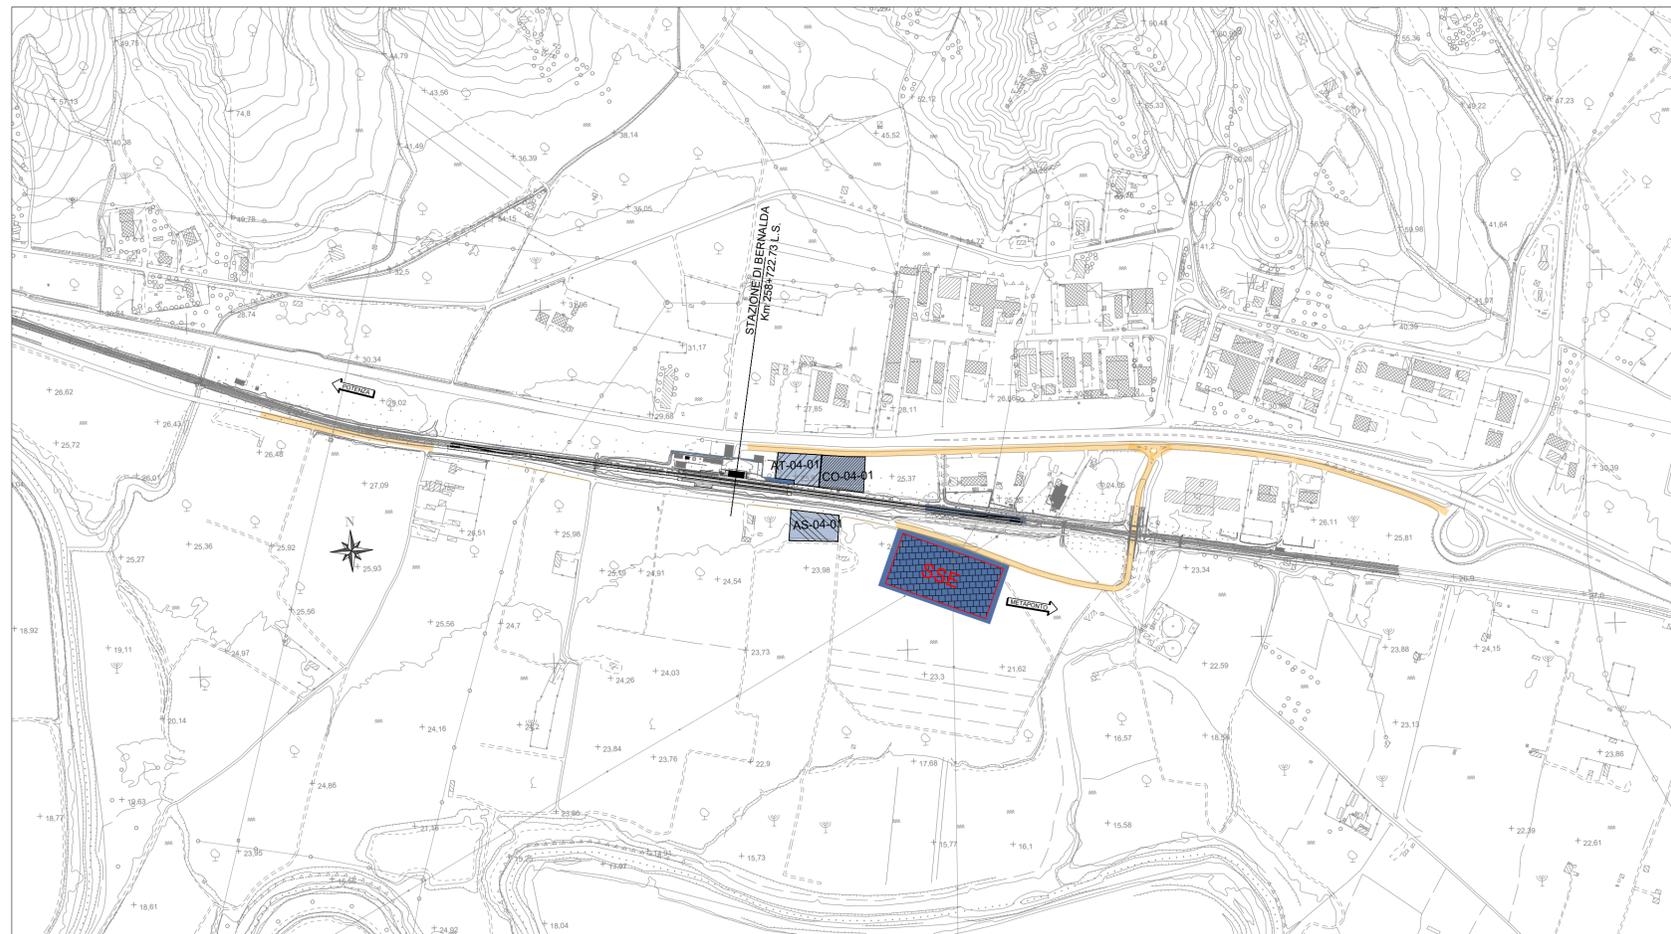

PLANIMETRIA N° 1 - STAZIONE DI BERNALDA - FASE DI ESERCIZIO

Scala 1:5000

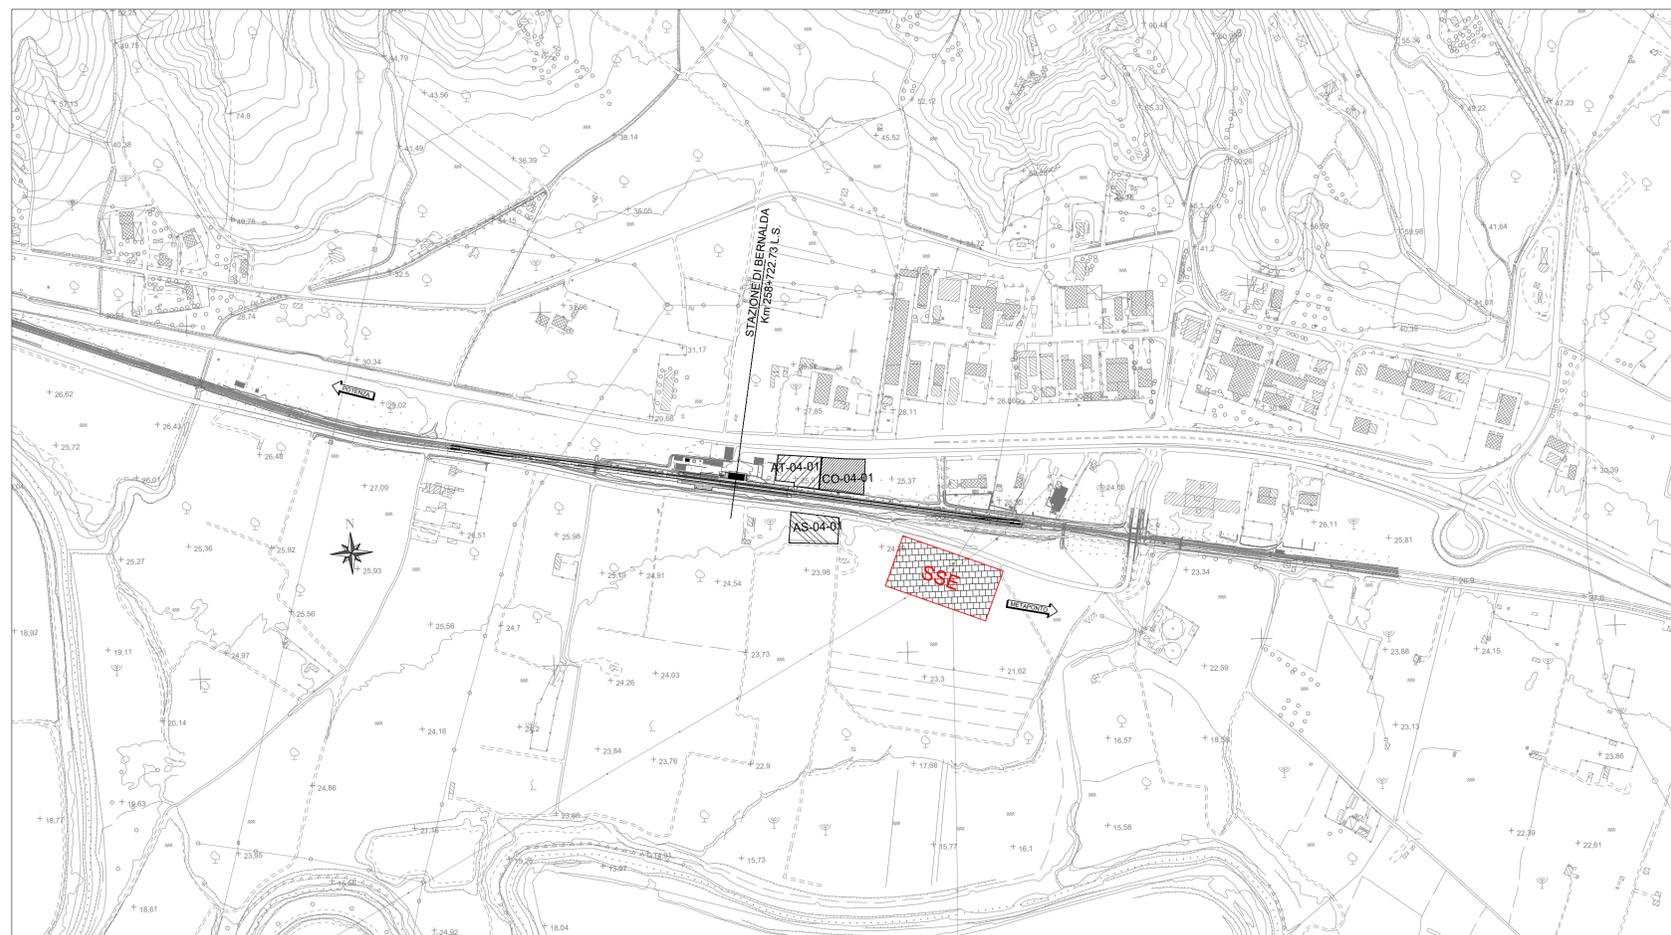

SALANDRA

PIANTA CHIAVE

FERRANDINA

BERNALDA

METAPONTO

INTERVENTI DI MITIGAZIONE IN FASE DI CANTIERE

- BAGNATURA E SPAZZOLATURA**
- SPAZZOLATURA DELLA VIABILITÀ PRINCIPALE E SECONDARIA ASFALTATA
 - BAGNATURA DELLE PISTIDICANTIERE, DELLE STRADE INTERPODERALI E DELLA VIABILITÀ SECONDARIA NON ASFALTATA
 - BAGNATURA DEI PIAZZALI E DELLE AREE DI CANTIERE

- BARRIERE ANTIRUMORE**
- BARRIERE ANTIRUMORE DI CANTIERE H 3.00 m
 - RICETTORE MITIGATO

- RIPRISTINI AMBIENTALI**
- RIPRISTINO FERTILITÀ DEI SUOLI
 - SEDIME DISMESSO LINEA STORICA
 - RIPRISTINO SEDIMI STRADALI DISMESSI

INTERVENTI DI INSERIMENTO PAESAGGISTICO AMBIENTALE

MISURE DI TUTELA ACUSTICA

- OPERE A VERDE**
- MACCHIA ARBUSTIVA (MA)
 - SIEPE MISTA (SM)
 - MACCHIA MISTA RIPARIALE (MMR)

MISURE DI TUTELA FAUNISTICA

- PASSAGGI FAUNA

MISURE DI TUTELA IDRAULICA

- SISTEMAZIONI IDRAULICHE

INTERVENTI DI VELOCIZZAZIONE TRATTA GRASSANO-BERNALDA

- TRACCIATO DI PROGETTO
- DEMOLIZIONI
- SOTTOSTAZIONE ELETTRICA

CANTIERIZZAZIONE

- CO - CANTIERE OPERATIVO
- CA - CANTIERE ARMAMENTO
- AT - AREA TECNICA
- AS - AREA DI STOCCAGGIO
- CB - AREA CAMPO BASE

COMMITTENTE:



PROGETTAZIONE:



U.O. ARCHITETTURA, AMBIENTE E TERRITORIO
S.O. AMBIENTE

PROGETTO DI FATTIBILITÀ TECNICA ED ECONOMICA

LINEA POTENZA-METAPONTO
INTERVENTI DI VELOCIZZAZIONE TRATTA GRASSANO-BERNALDA

RELAZIONE PAESAGGISTICA AI SENSI DEL DPCM 12.12.2005

Carta di sintesi delle misure di tutela del territorio
Tavola 4 di 4

SCALA:

1:5000

COMMESSA LOTTO FASE ENTE TIPO DOC. OPERA/DISCIPLINA Progr. REV.

IA95 03 R 22 N5 IM0002 013 A

Rev.	Descrizione	Redatto	Data	Verificato	Data	Approvato	Data	Autorizzato Data
A	Emissione Esecutiva	A. Colonna	Dicembre 2021	A. Colonna	Dicembre 2021	I. Di Marco	Dicembre 2021	C. Ercolani Dicembre 2021

File:IA9503R22N5IM0002013.dwg

n. Elab.: