



# CANCELLO METALLICO


## DETTAGLIO CANCELLO D'INGRESSO

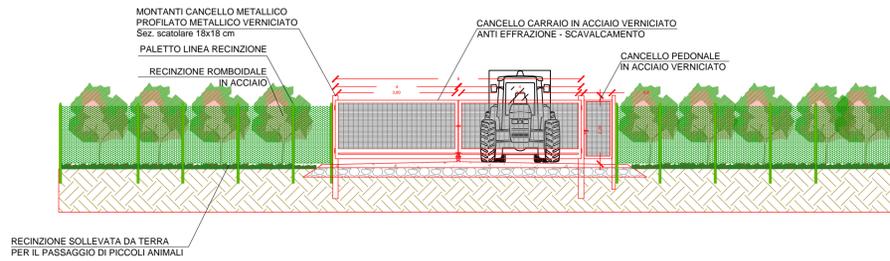


## TRAVE FONDAZIONE CANCELLI

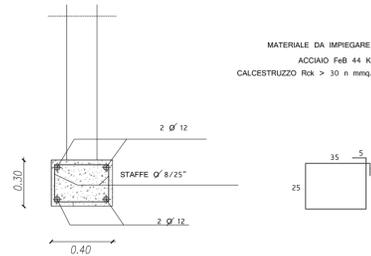


## SEZIONE TRASVERSALE CANCELLO D'INGRESSO

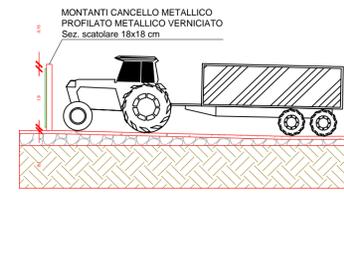


## PLANIMETRIA TIPO CANCELLO D'INGRESSO

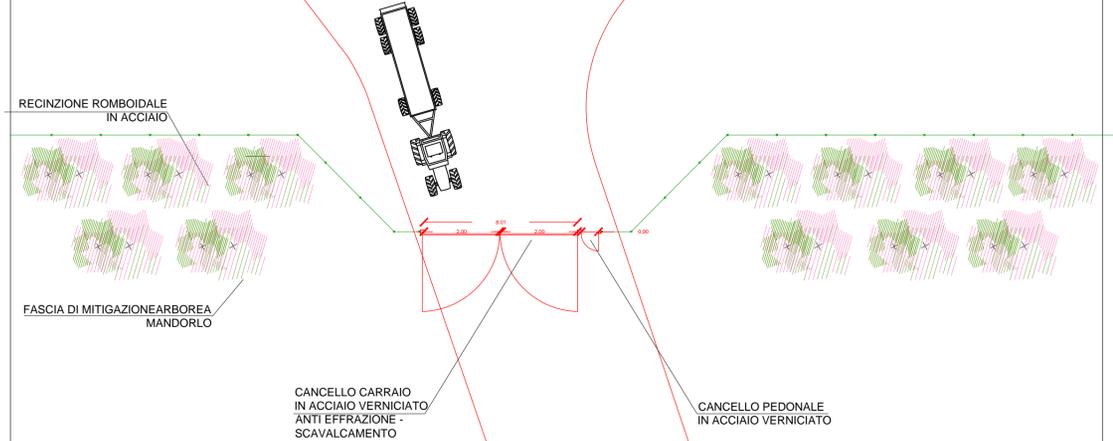

## ILLUMINAZIONE CON VIDEOSORVEGLIANZA

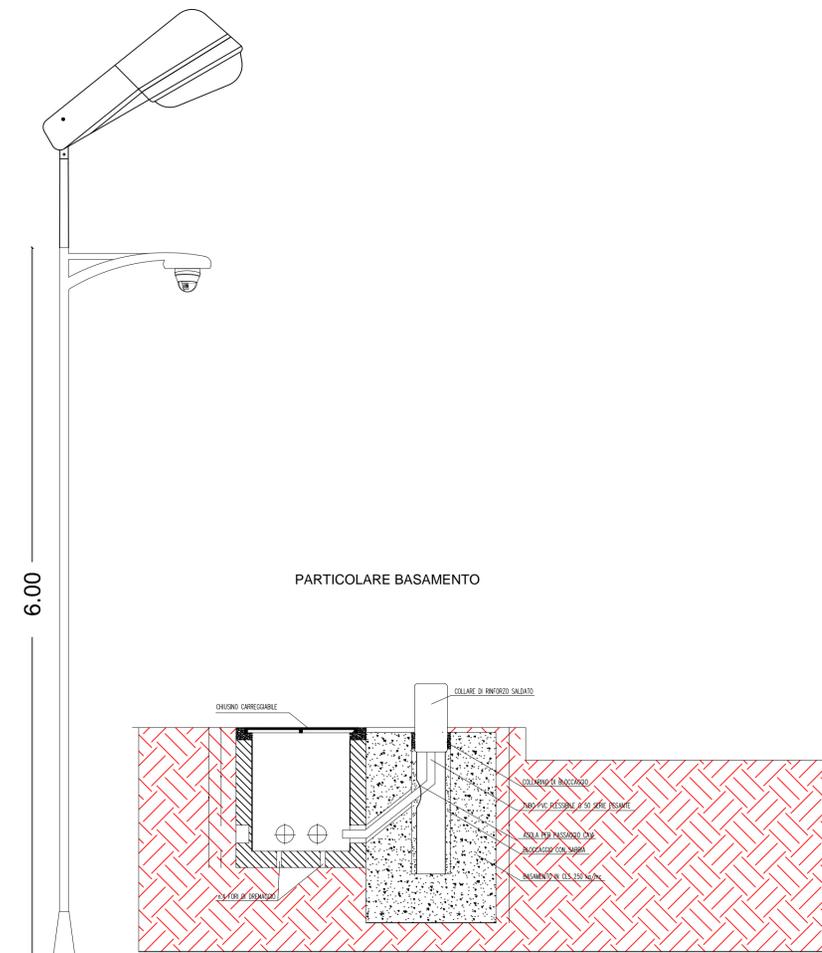

## SEZIONE TIPO STRADA

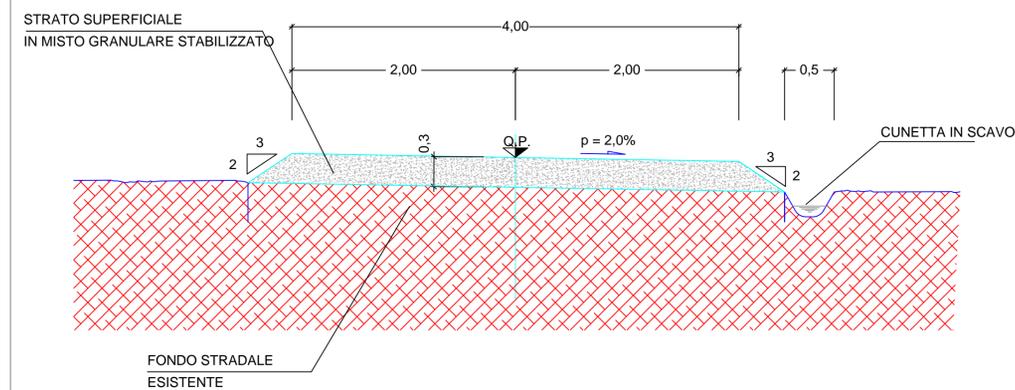



**REGIONE SARDEGNA**  
**COMUNE DI SASSARI**  
Provincia di Sassari



---

**PROGETTO DEFINITIVO**

PROGETTO PER LA REALIZZAZIONE DI UN IMPIANTO AGRO-FOTOVOLTAICO  
 DENOMINATO "GREEN AND BLUE SERRA LONGA"  
 DELLA POTENZA DI 61.670,700 KW IN LOCALITÀ "SERRA LONGA" NEL COMUNE DI SASSARI

---

Identificativo Documento: **TAV\_FTV014**

---

ID Progetto	GBSL	Tipologia	D	Formato	AI	Disciplina	AMB
TAV							

---

**DETTAGLI COSTRUTTIVI: CANCELLI, STRADA, IMPIANTO ILLUMINAZIONE CON VIDEOSORVEGLIANZA**

---

SCALA: 1:100 FILE: TAV\_FTV014.pdf

**IL PROGETTISTA**  
Arch. Andrea Casula

**GRUPPO DI PROGETTAZIONE**  
 Arch. Andrea Casula  
 Geom. Fernando Porcu  
 Dott. in Arch. A. Alessia Manunza  
 Geom. Vanessa Porcu  
 Dott. Agronomo Giuseppe Vacca  
 Architetto Alberto Mossa  
 Geol. Maria Camba  
 Ing. Antonio Dedoni  
 Ing. Fabio Ledda  
 Green Island Energy S.p.A.

---

COMMITTENTE: **SF MADDALENA SRL**  
 Via Pietro Trubiani 4 - 09133 Sorsiana  
 P. Iva 02349460564  
 pec: sfmaddalena@pec.it

---

Rev.	Data Revisione	Descrizione Revisione	Redatto	Controllato	Approvato
Rev.	Settembre 2021	Prima Emissione	Green Island Energy	Green Island Energy	SF Maddalena srl

---

**PROCEDURA** Valutazione di Impatto Ambientale ai sensi dell'art.23 del D.Lgs.152/2006

**GREEN ISLAND ENERGY SAS**  
 Via S. Melle, N. 12 - 09130 Oristano  
 tel&fax (+39) 0783 211692-3932619836  
 email: greenislandenergysas@gmail.com

NOTA LEGALE: Il presente documento non può essere riprodotto, copiato, diffuso o utilizzato in qualsiasi forma e modo senza permesso scritto dalla Green Island Energy S.p.A.

