




DETTAGLIO VISTA PLANIMETRICA STRUTTURA - SCALA 1:100

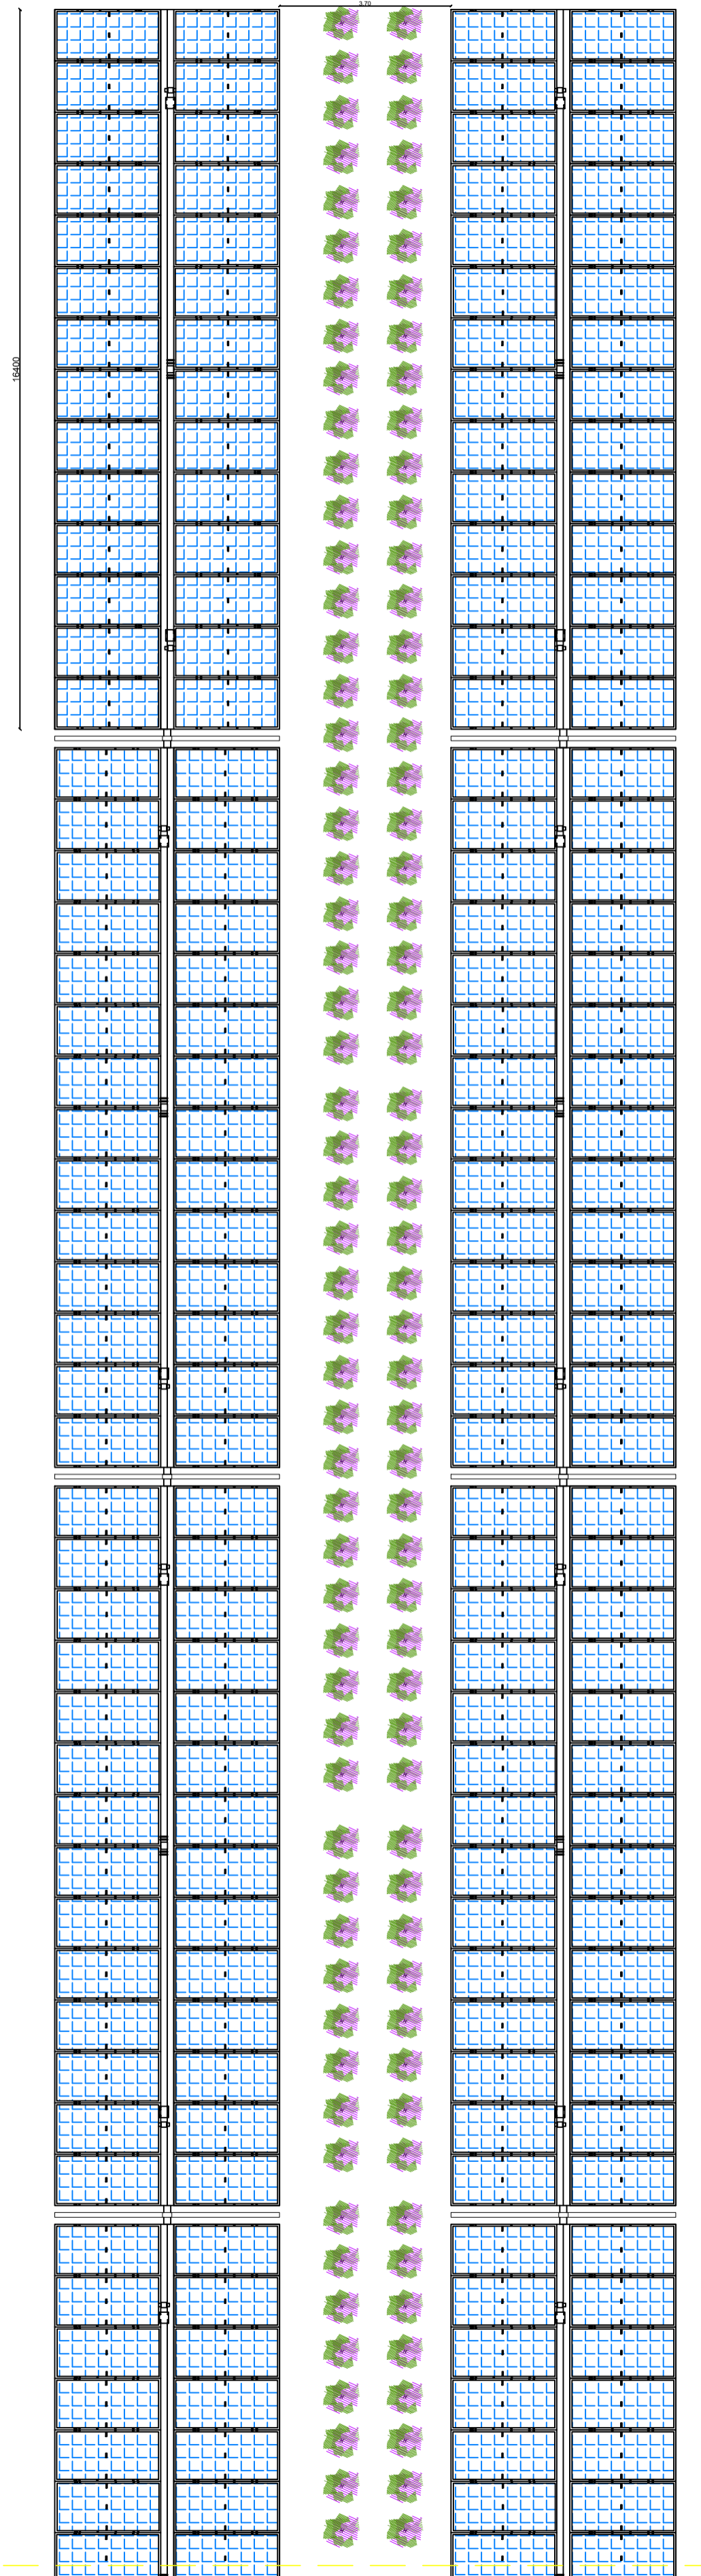


VISTA FRONTALE CON ROTAZIONE DI 60° - SCALA 1:100

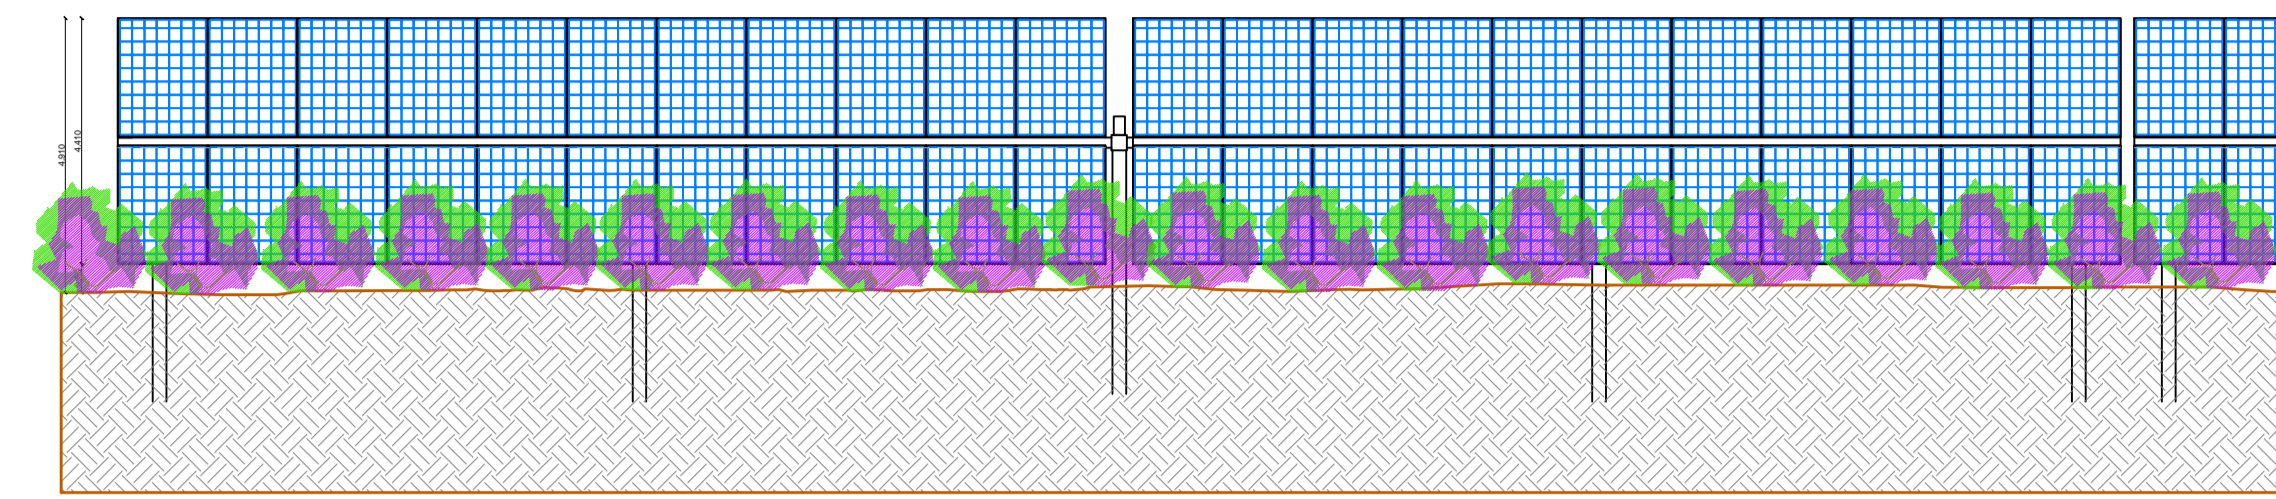



VISTA LATERALE CON ROTAZIONE DI 60° - SCALA 1:100

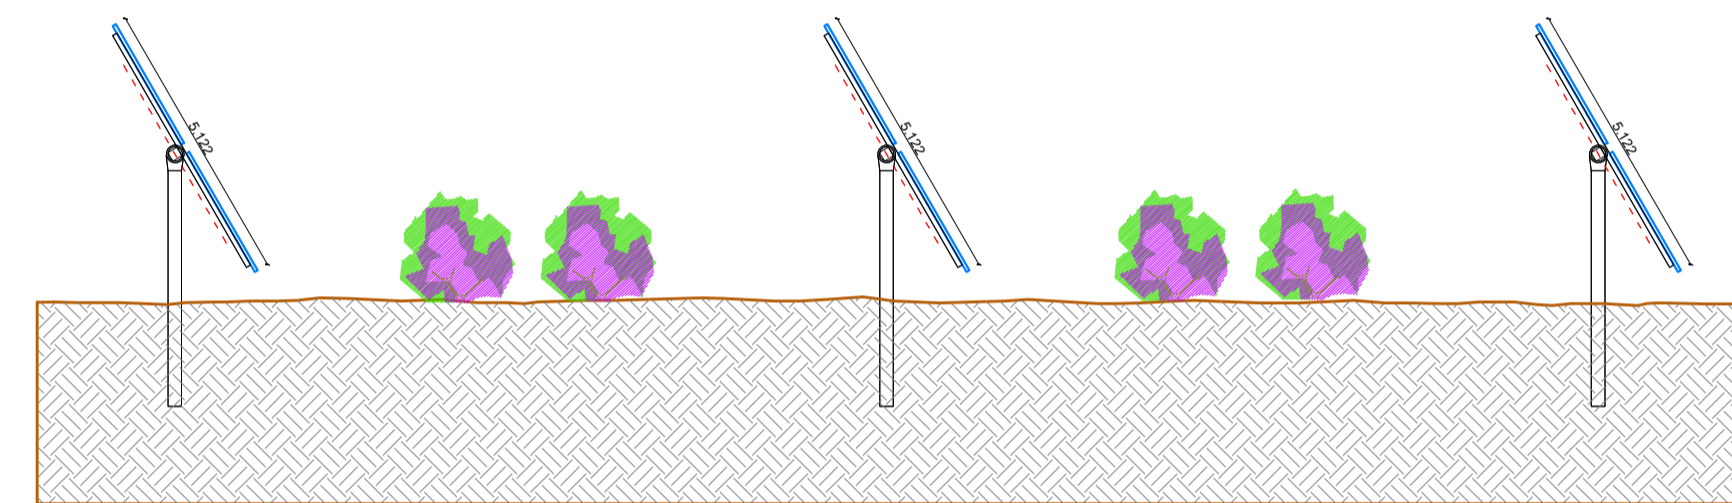

DETTAGLIO SEZIONE LONGITUDINALE STRUTTURA - SCALA 1:100

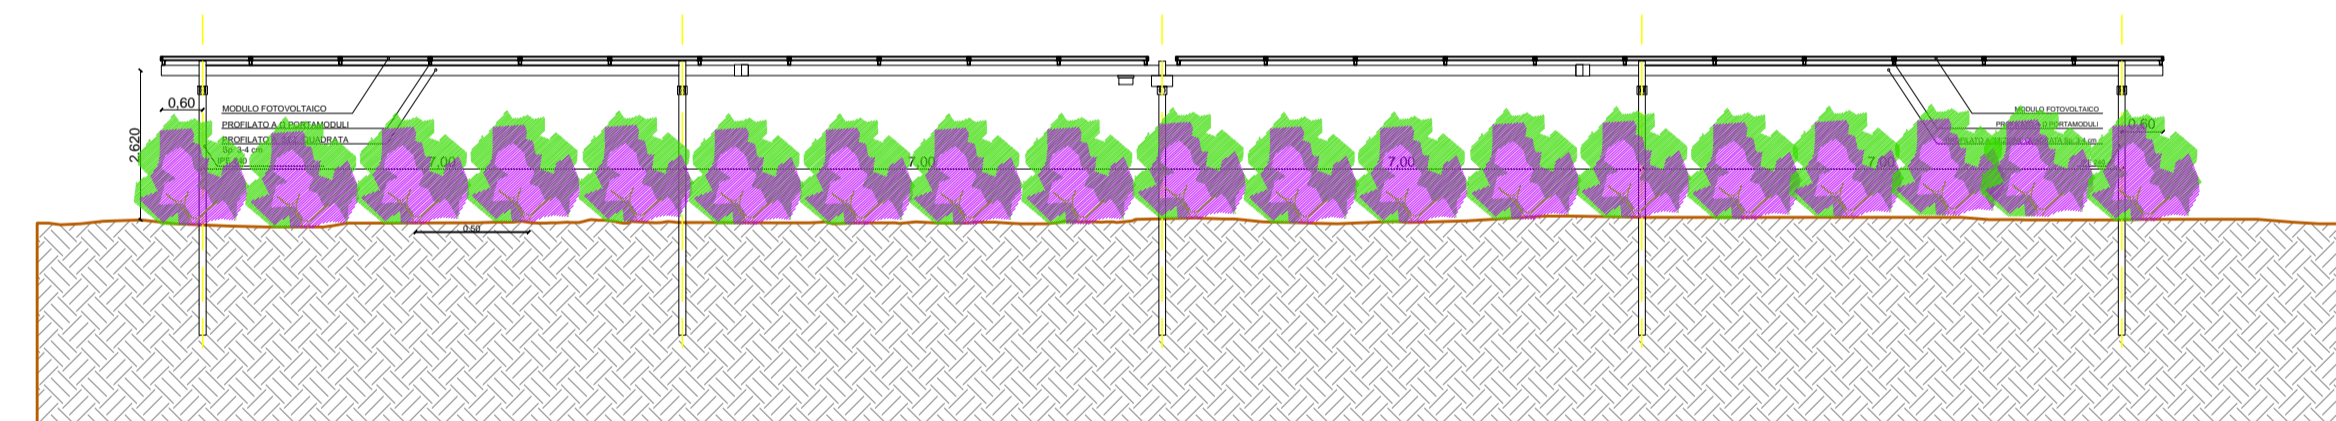

DETTAGLIO TRASVERSALE STRUTTURA - SCALA 1:100

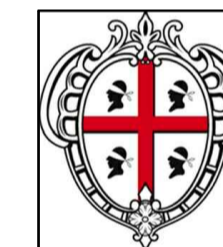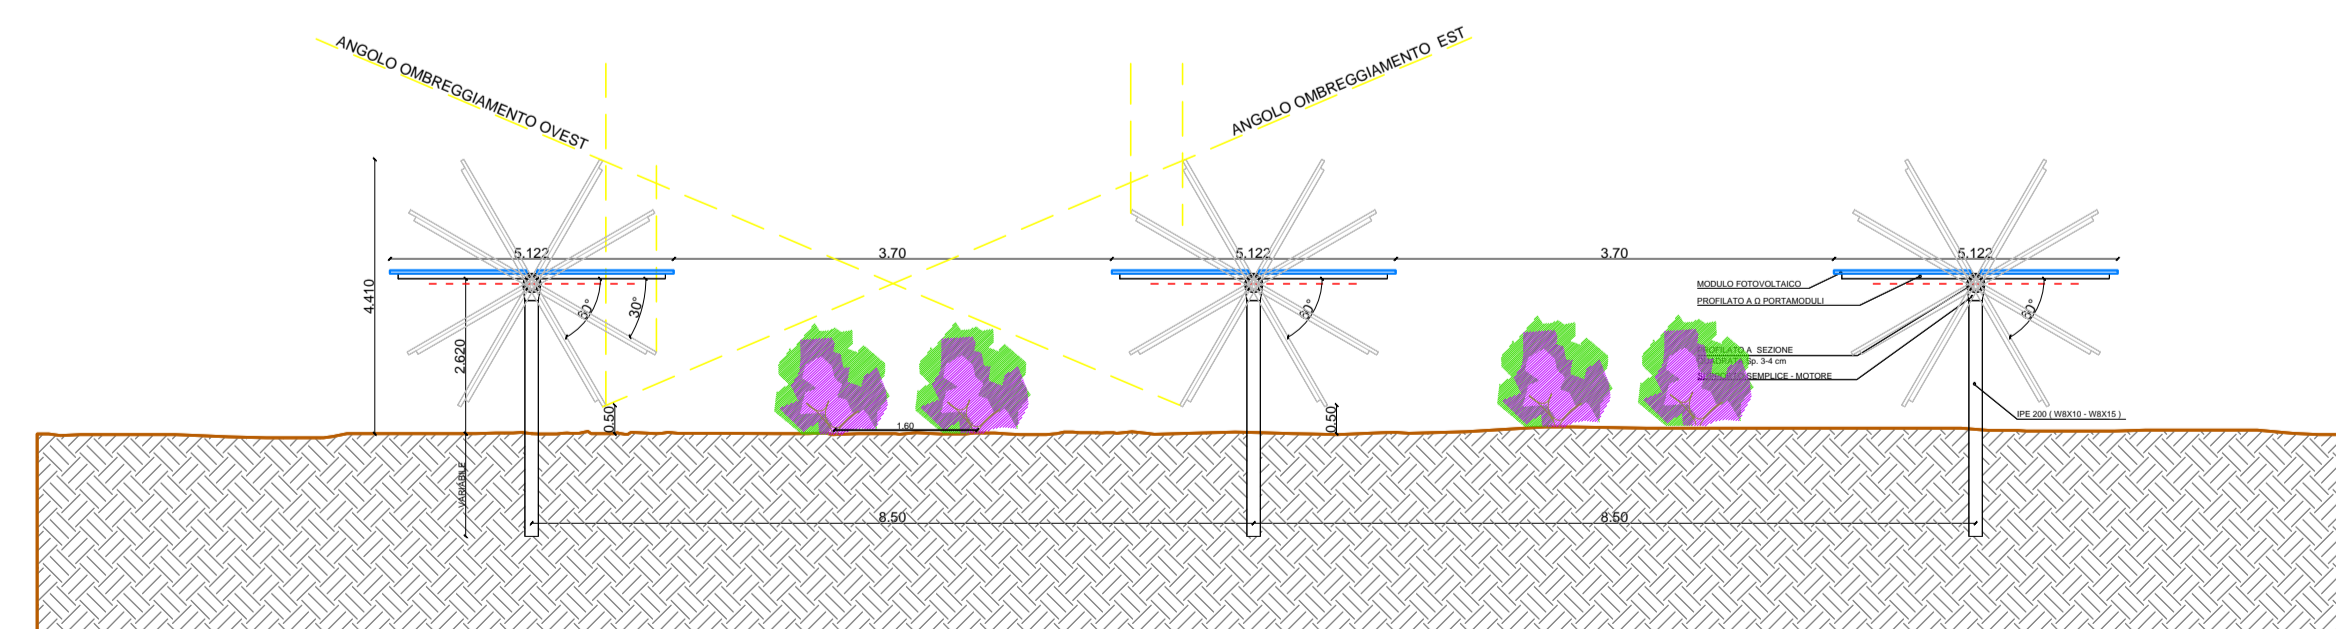

REGIONE SARDEGNA
COMUNE DI SASSARI
Provincia di Sassari



Titolo del Progetto

PROGETTO DEFINITIVO

PROGETTO PER LA REALIZZAZIONE DI UN IMPIANTO AGRO-FOTOVOLTAICO
DENOMINATO "GREEN AND BLUE SERRA LONGA"
DELLA POTENZA DI 61.670,700 kW IN LOCALITÀ "SERRA LONGA" NEL COMUNE DI SASSARI

Identificativo Documento

TAV_AGR002

ID Progetto	GBSL	Tipologia	D	Formato	A1	Disciplina	AMB
-------------	------	-----------	---	---------	----	------------	-----

Titolo

PARTICOLARI FILARI DI COLTIVAZIONE

SCALA: 1:100

FILE: TAV_AGR002.pdf

IL PROGETTISTA

Arch. Andrea Casula

GRUPPO DI PROGETTAZIONE

Arch. Andrea Casula

Geom. Fernando Porcu

Dott. in Arch. J. Alessia Manunza

Geom. Vanessa Porcu

Dott. Agronomo Giuseppe Vacca

Archeologo Alberto Mossa

Geol. Marta Camba

Ing. Fabio Ledda

Green Island Energy S.p.A.

COMMITTENTE

SF MADDALENA SRL

SF MADDALENA SRL

Via S. Mele, N. 12 - 09170 Oristano

P.Iva 02349460564

pec: sfmaddalena@pec.it

Rev.	Data Revisione	Descrizione Revisione	Redatto	Controllato	Approvato

Rev.	Settembre 2021	Prima Emissione	Green Island Energy	Green Island Energy	SF Maddalena srl
------	----------------	-----------------	---------------------	---------------------	------------------

PROCEDURA

Valutazione di Impatto Ambientale ai sensi dell'art.23 del D.Lgs. 152/2006

GREEN ISLAND ENERGY S.p.A.
Via S. Mele, N. 12 - 09170 Oristano
tel: (+39) 0783 211692-3932619836
email: greenislandenergy@sas@gmail.com

NOTA LEGALE: Il presente documento non può
intenzionalmente essere diffuso o copiato
in qualsiasi formato e tramite qualsiasi
mezzo senza permesso e autorizzazione
formale da parte di Green Island Energy S.p.A.

