
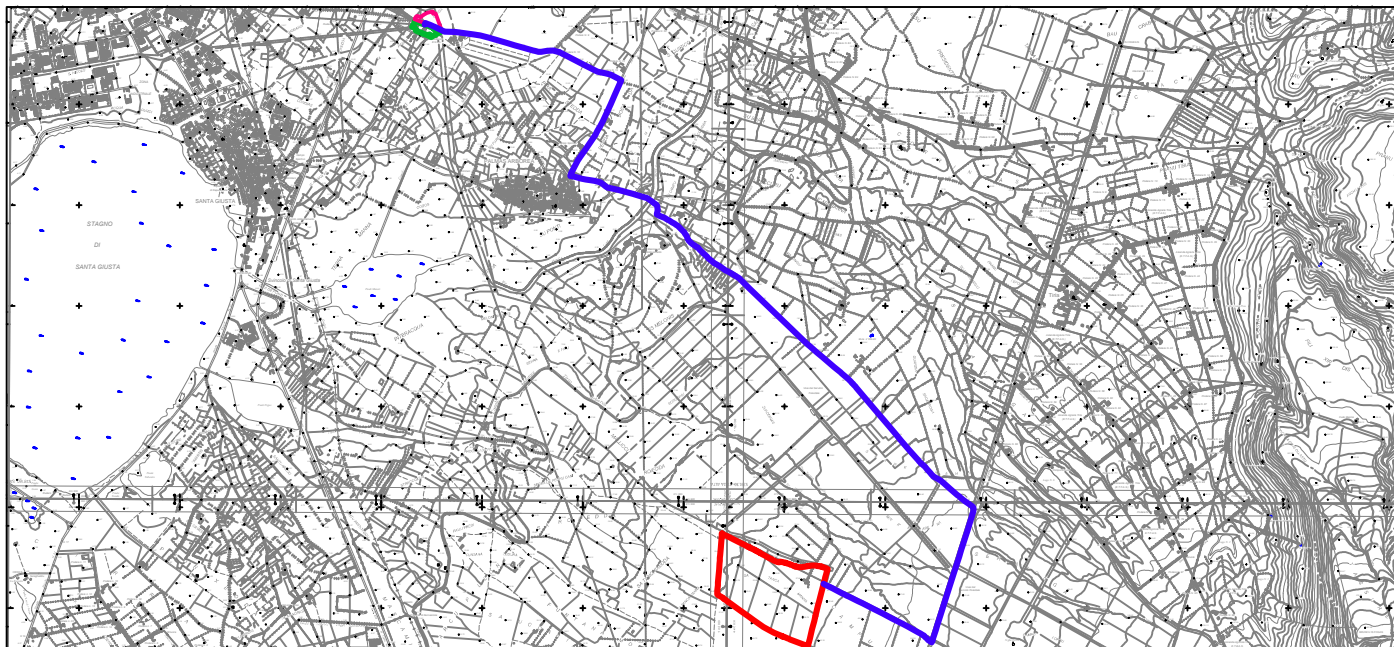
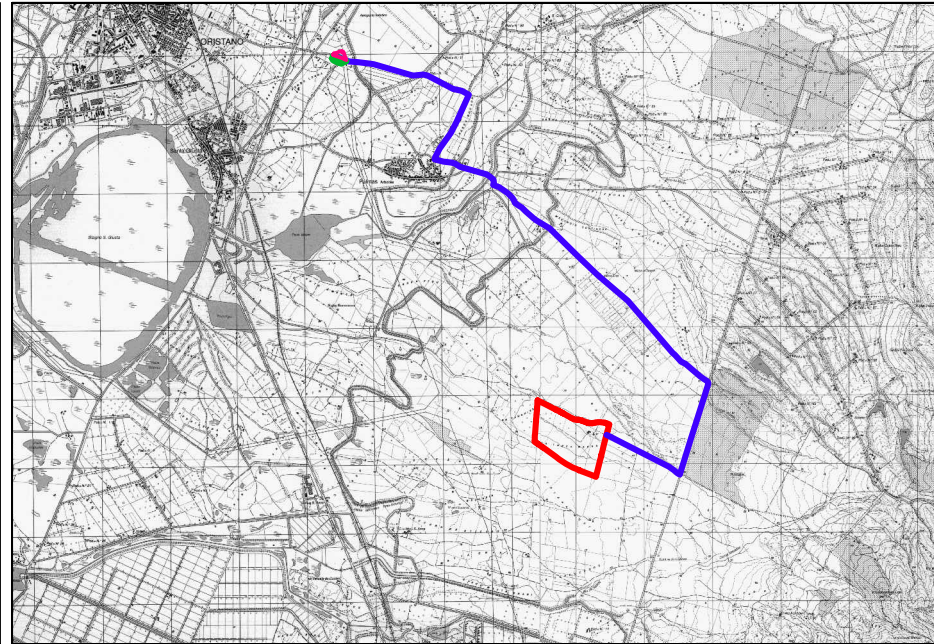


LEGENDA

- IMPIANTO
- CAVIDOTTO
- SS ENEL ESISTENTE
- NUOVA SS TERNA

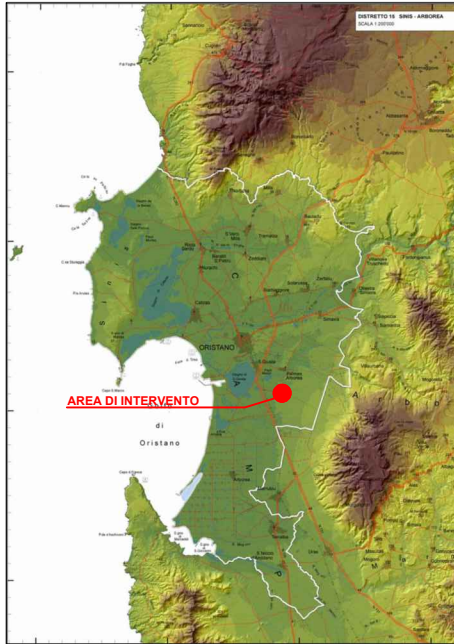

**REGIONE SARDEGNA
COMUNE DI SANTA GIUSTA
E PALMAS ARBOREA**
Provincia di Oristano

PROGETTO DEFINITIVO

PROGETTO PER LA REALIZZAZIONE DI UN IMPIANTO AGRO FOTOVOLTAICO
DENOMINATO "GREEN AND BLUE SA TANCA MANNA"
DELLA POTENZA DI 56.904,120 KW IN LOCALITÀ "SA TANCA MANNA"
NEL COMUNE DI SANTA GIUSTA E PALMAS ARBOREA

Identificativo Documento: **TAV_FT001**

| ID Progetto | CRTM | Tipologia | D | Firma | AO | Disciplina | AMB |
|-----------------------------------|------|-----------|---|-------|----|------------|-----|
| INQUADRAMENTO TERRITORIALE | | | | | | | |

SCALA: 1:10.000 - 1:25.000

| | |
|------------------------------------------------------|---|
| <p>IL PROGETTISTA Arch. Andrea Casale</p> | <p>FILE: TAV_FT001.pdf</p> <p>GRUPPO DI PROGETTAZIONE Arch. Andrea Casale Claudio Fenu Dott. in Arch. G. Alessio Mercurio Claudio Vassallo Porcu Dott. Agronomo Giuseppe Vecchio Architetto Alberto Motta Claudio Maria Casula Ing. Andrea Orsini Ing. Fabio Lecca Green Island Energy Srl</p> |
|------------------------------------------------------|---|

COMMITTENTE

| | |
|-------------------------|---|
| SF MADDALENA SRL | <p>SF MADDALENA SRL Via Fiume Tardu, 3/c - 08015 Soranus P.Iva 0219466564 pec: sfmaddalenasrl@pec.it</p> |
|-------------------------|---|

| Rev. | Data Revisione | Descrizione Revisione | Redatto | Controllato | Approvato |
|------|----------------|-----------------------|---------|-------------|-----------|
| | | | | | |
| | | | | | |

Rev. **01** - Data **01/09/2017** - Prima Emissione - Green Island Energy - Green Island Energy - SF Maddalena srl

PROCESSO Valutazione di Impatto Ambientale ai sensi dell'art.23 del D.Lgs.152/2006

| | |
|---|---|
| <p>GREEN ISLAND ENERGY SAS Via S.Maria, 15/21 - 09019 Oristano tel: +39 0783 211692 - 3912619816 email: greenislandenergy@greenislandenergy.it</p> | <p><small>Green Island Energy SAS è un'azienda a partecipazione paritetica tra il sindacato CGIAA di Cagliari e il sindacato CGIAA di Cagliari. Green Island Energy SAS è un'azienda a partecipazione paritetica tra il sindacato CGIAA di Cagliari e il sindacato CGIAA di Cagliari.</small></p> <p style="text-align: right;">GREEN ISLAND ENERGY</p> |
|---|---|