



INQUADRAMENTO CATASTALE PROVINCIA DI ORISTANO, COMUNE DI SANTA GIUSTA FOGLIO 35, COMUNE DI PALMAS ARBOREA FOGLIO 20


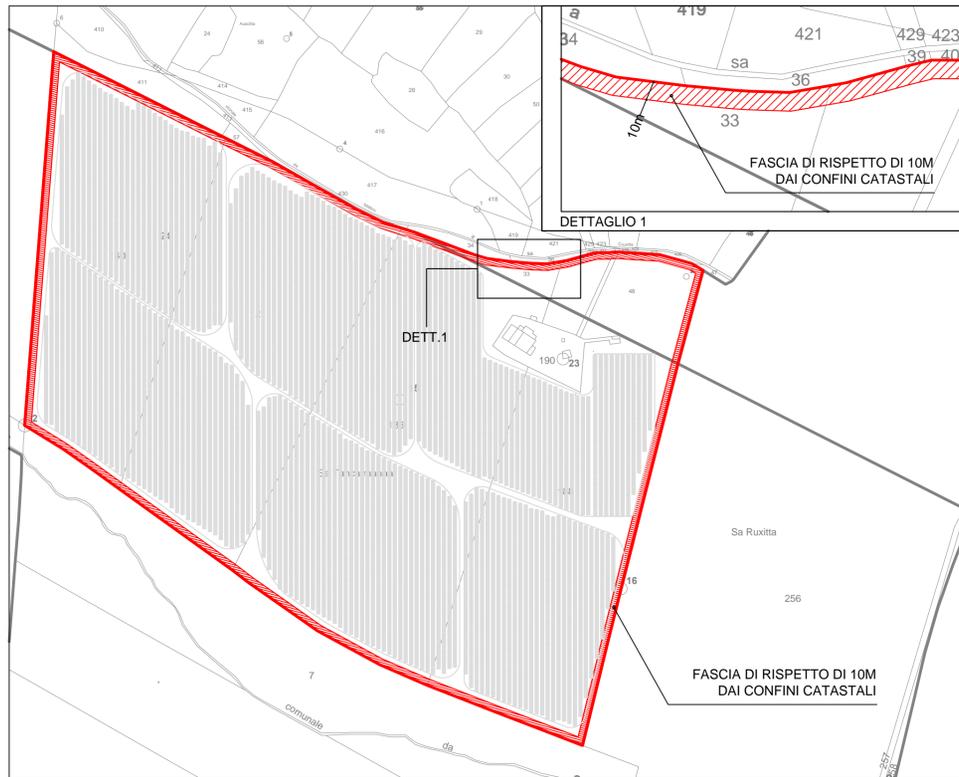


FASCIA DI RISPETTO DAI CONFINI CATASTALI

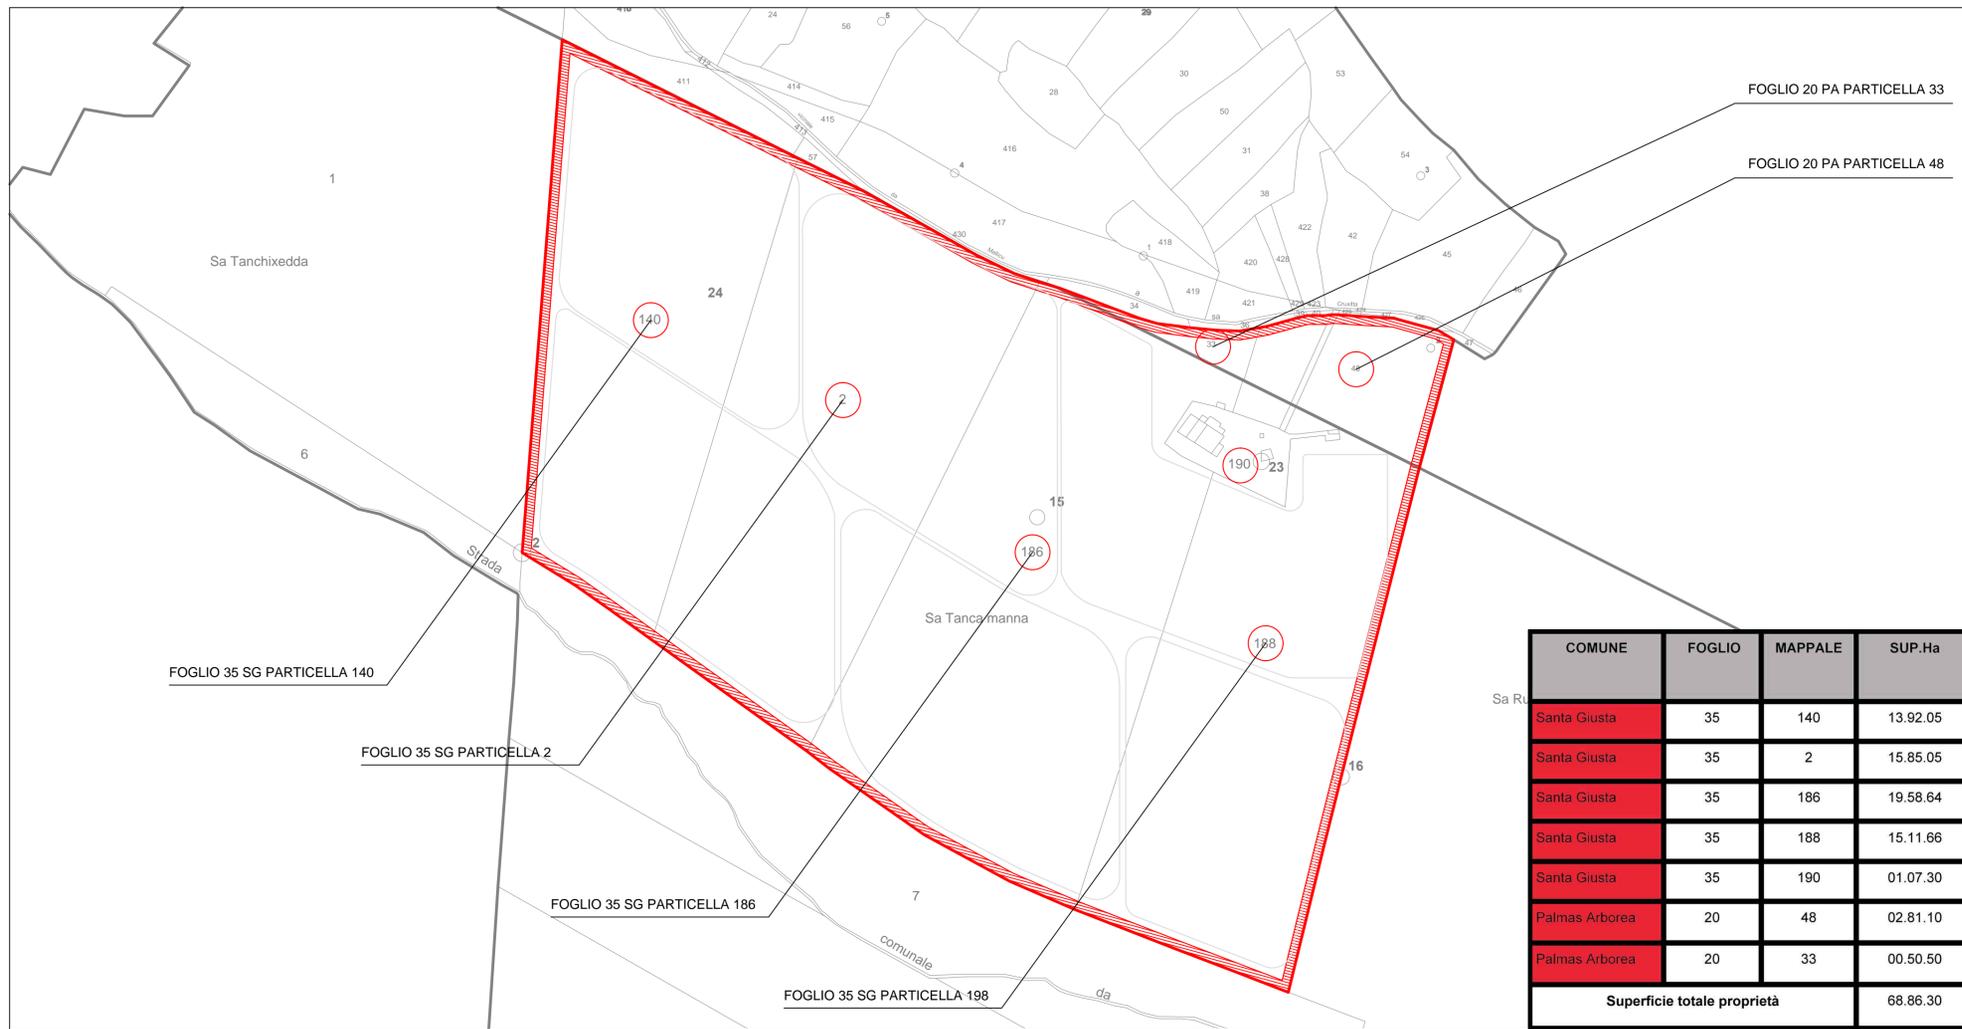

INQUADRAMENTO CATASTALE CON INDIVIDUAZIONE PARTICELLE

COMUNE	FOGLIO	MAPPALE	SUP.Ha
Santa Giusta	35	140	13.92.05
Santa Giusta	35	2	15.85.05
Santa Giusta	35	186	19.58.64
Santa Giusta	35	188	15.11.66
Santa Giusta	35	190	01.07.30
Palmas Arborea	20	48	02.81.10
Palmas Arborea	20	33	00.50.50
Superficie totale proprietà			68.86.30

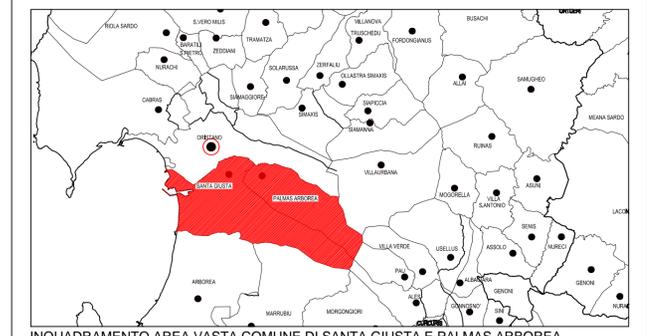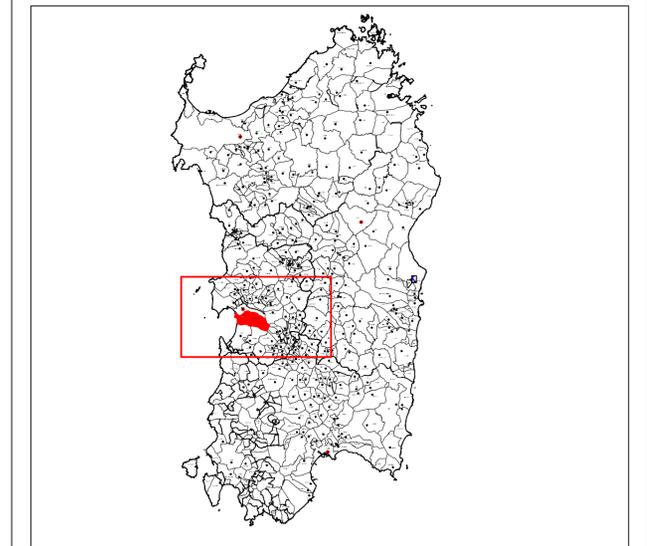

INQUADRAMENTO AREA VASTA COMUNE DI SANTA GIUSTA E PALMAS ARBOREA


REGIONE SARDEGNA
COMUNE DI SANTA GIUSTA
E PALMAS ARBOREA
 Provincia di Oristano

PROGETTO DEFINITIVO
 PROGETTO PER LA REALIZZAZIONE DI UN IMPIANTO AGRO FOTOVOLTAICO
 DENOMINATO "GREEN AND BLUE SA TANCA MANNA"
 DELLA POTENZA DI 56.904.120 KW IN LOCALITÀ "SA TANCA MANNA"
 NEL COMUNE DI SANTA GIUSTA E PALMAS ARBOREA

Identificativo Documento: **TAV_FTV002**

ID Progetto: GBTM Tipologia: D Formato: A0 Disciplina: AMB
TITOLO
INQUADRAMENTO CATASTALE

SCALA: 1:2.000 e Varie FILE: TAV_FTV002.pdf
IL PROGETTISTA
 Arch. Andrea Casula
GRUPPO DI PROGETTAZIONE
 Arch. Andrea Casula
 Geom. Fernando Porcu
 Dott. in Arch. Alessandra Manunza
 Geom. Vanessa Porcu
 Dott. Agronomo Giuseppe Vacca
 Archeologo Alberto Mossa
 Geol. Maria Camilla
 Ing. Antonio Deidoni
 Ing. Fabio Ledda
 Green Island Energy S.p.A.

COMMITTENTE
SF MADDALENA SRL
 SF MADDALENA SRL
 Via Pietro Triboldi, N 4 - 26013 Soresina
 P. Iva 02349460564
 pec: sfmaddalena@pec.it

Rev.	Data Revisione	Descrizione Revisione	Redatto	Controllato	Approvato
Rev.	Settembre 2021	Prima Emissione	Green Island Energy	Green Island Energy	SF Maddalena srl

PROCEDURA
 Valutazione di Impatto Ambientale ai sensi dell'art.23 del D.Lgs.152/2006
 GREEN ISLAND ENERGY S.p.A.
 Via S. Mele, N 12 - 09170 Oristano
 tel/fax: +39 0783 211692-3922619836
 email: greenislandenergyspa@gmail.com