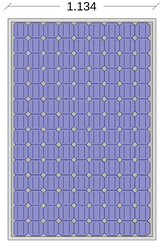

POSIZIONE DEI PANNELLI

LE DIMENSIONI POSSONO VARIARE IN FUNZIONE DELLA TOLLERANZA

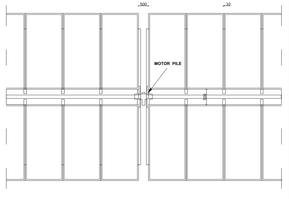

TRJHT28PDP - BF

VISTA LATERALE ANGOLO 0°

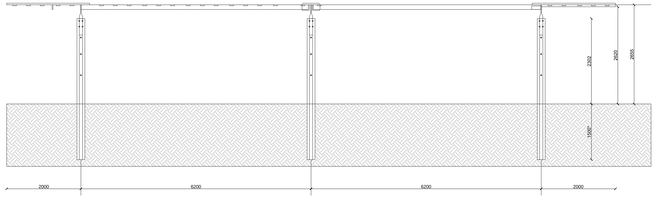

TRJHT28PDP - BF

VISTA DALL'ALTO

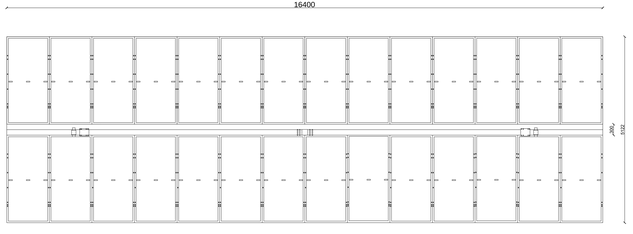

TRJHT28PDP - BF

VISTA LATERALE
ANGOLAZIONE 60°

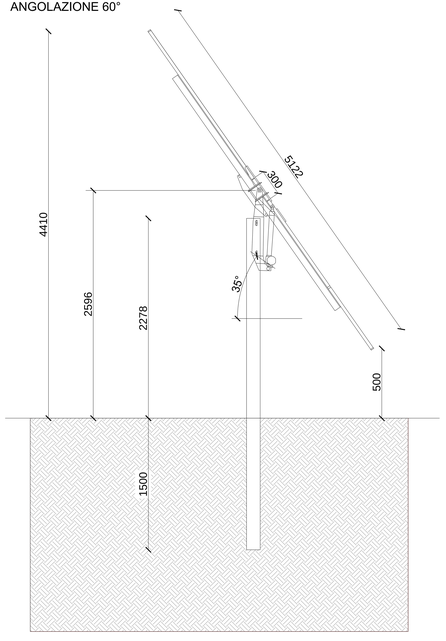

AGGIUSTAMENTO ERRORE IN FONDAZIONE PARI A 5°

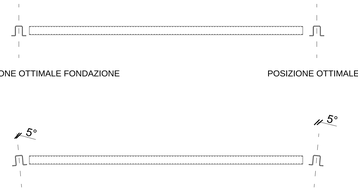

AGGIUSTAMENTO ERRORE IN FONDAZIONE PARI A 1°

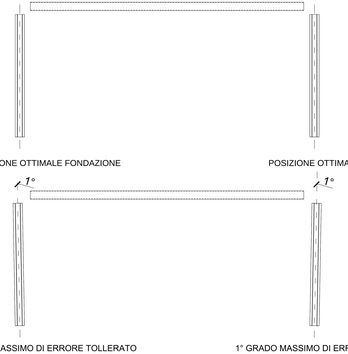

TRJHT28PDP - BF

VISTA LATERALE ANGOLO 0°

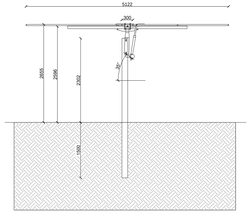

CARATTERISTICHE DEI MATERIALI

ACCIAIO
Struttura in acciaio al minimo S235JR - sezioni e spessori anima in accordo al progetto strutturale esecutivo

NODI SFERICI E TERMINALI
bronzo/ Acciaio inossidabile

DISTANZIATORI
Distanziatori in acciaio inossidabile

VITI, DADI E RONDELLE
Distanziatori in acciaio inossidabile
Tutte le parte metalliche dovranno essere in acciaio galvanizzato in funzione delle condizioni ambientali e una durata di vita non inferiore a 30 anni

TUBOLARE ED INNESTO STRUTTURA

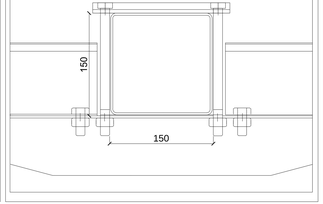

REGIONE SARDEGNA
COMUNE DI SANTA GIUSTA
E PALMAS ARBOREA
Provincia di Oristano

Ente del Progetto

PROGETTO DEFINITIVO

PROGETTO PER LA REALIZZAZIONE DI UN IMPIANTO AGRIO FOTOVOLTAICO
DI POTENZA NOMINALE PARI A 19.800 KW E POTENZA MODULI PARI A
DELLA POTENZA DI 18.384,120 kW IN LOCALITÀ "SA TANCA MANNA"
NEL COMUNE DI SANTA GIUSTA E PALMAS ARBOREA

Modificato in Revisione

TAV_FTV015

N° Progetto	DATE	Tipologia	N°	Formato	n° Foglio	Disegnato	ARF

Titolo

PARTICOLARI COSTRUTTIVI PANNELLI FVT

Scala: 1 / 100

IL PROGETTISTA
ANDREA CHIGILA
ORDINE DEGLI INGEGNERI DI CAGLIARI
N.6235
DATA: 26.10.2023
CL.01.00 UTC

ALCUNI DATI DI PROGETTAZIONE
Arch. Andrea Chiaia
Ing. Andrea Chigila
Geom. Giorgio Mereu
Ing. Alessandro Pisanu
Dott.Agronomo Giuseppe Nieddu
Dott.Agronomo Giuseppe Pusceddu
Geol.Maria Cecilia
Geol.Giorgio Ladu
Ing.Marco Lodde
Geom.Gianluca Congiu Staff

COMMITTENTE
SF MADDALENA SRL
VIA PIAVE 170/A, 31 - 09072 Cornaredo
(MI) - Italy
ref.: dlvadlena@pec.it

Rev.	Data Revisione	Descrizione Revisione	Redatto	Controllato	Approvato
00	Settembre 2023	Prima Emissione	Chiara Grand Energy	Chiara Grand Energy	SF MADDALENA srl

TRACCIA DI ERRORE

Valutazione di Impatto Ambientale ai sensi dell'art.23 del D.Lgs 152/2006

SOCIETÀ DI CONTROLLO S.r.l.
Via G.Mameli, 21 - 09170 Oristano
Tel. 0783 1900 - Fax 0783 1900 - P.IVA 01000000000
www.societadicontrollo@pec.it

Il presente documento non può essere riprodotto o trasmesso a terzi senza autorizzazione scritta della Società di Controllo S.r.l.
Tutti i diritti sono riservati ai sensi della legge sul diritto d'autore

ENERGY ORLANDO ENERGY