DETTAGLIO PIANTA

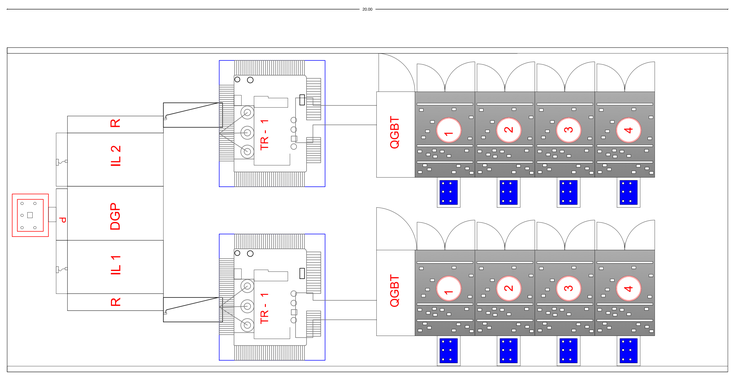

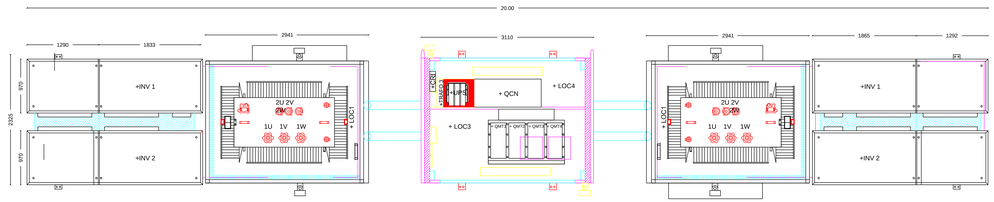

PROSPETTO SEZIONE

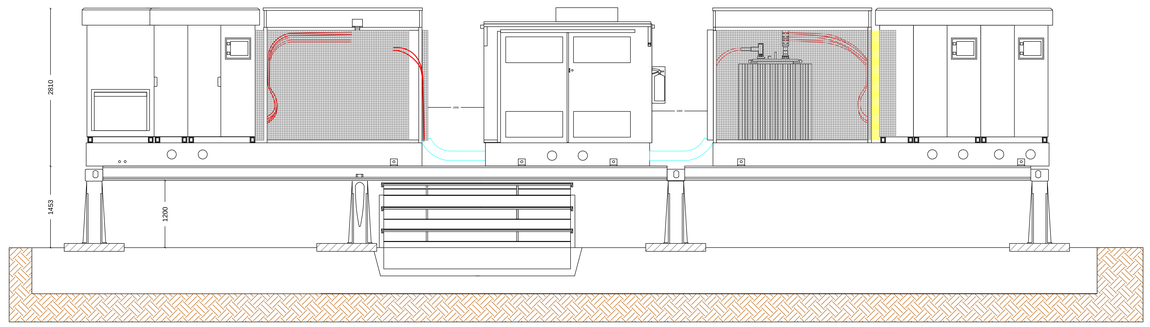

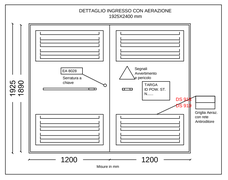

PARTICOLARE BASAMENTO

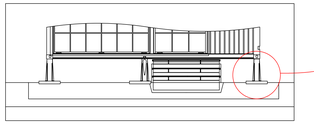

PARTICOLARE PIEDE D'APPOGGIO

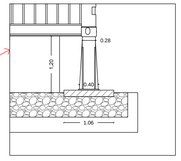

PARTICOLARE IMPIANTO DI TERRA

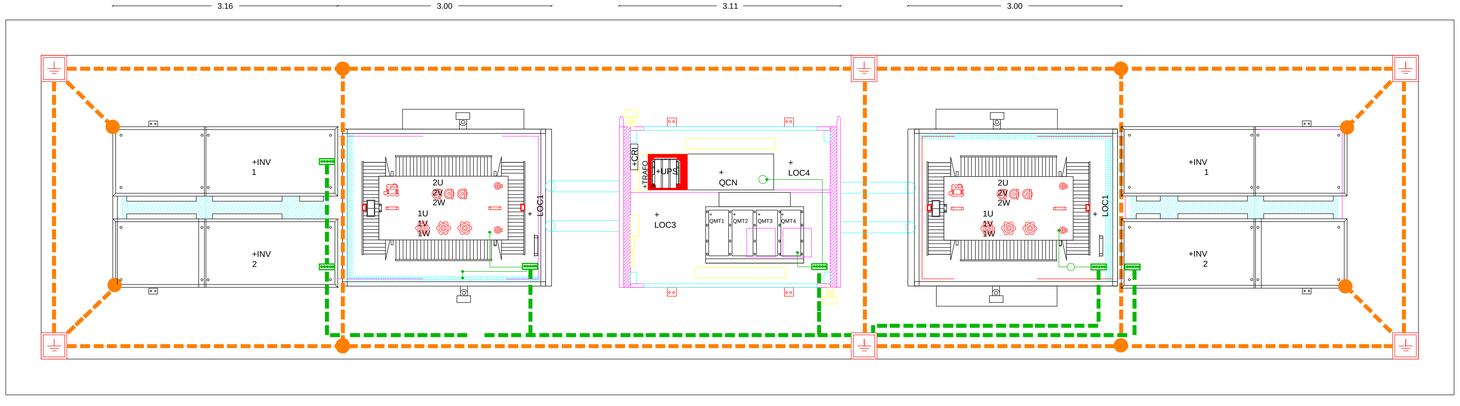

VISTA POWER STATION

REGIONE SARDEGNA
COMUNE DI SANTA GIUSTA
E PALMAS ARBOREA
Provincia di Oristano

Titolo del Progetto

PROGETTO DEFINITIVO

PROGETTO PER LA REALIZZAZIONE DI UN IMPIANTO AGRO FOTOVOLTAICO
DENOMINATO "GREEN AND BLUE SA TANCA MANNA"
DELLA POTENZA DI 56.904,120 kW IN LOCALITÀ "SA TANCA MANNA"
NEL COMUNE DI SANTA GIUSTA E PALMAS ARBOREA

Identificativo Documento

TAV_FTV024

ID Progetto	GRTM	Tipologia	D	Formato	A0	Disciplina	AMB

Titolo

PARTICOLARI POWER STATION

SCALA: Varie — *FILE: TAV_FTV024.pdf*

IL PROGETTISTA
Arch. Andrea Casula

ANDREA CASULA Architetto 20.10.2021 13:30:00 UTC

GRUPPO DI PROGETTAZIONE
Arch. Andrea Casula
Geom. Fernando Porcu
Dott. in Arch. J. Alessia Manunza
Dott. Agronomo Marco Pili
Dott.Agronomo Giuseppe Vacca
Archeologo Alberto Moisa
Geol.Maria Cambia
Ing. Antonio Dedoni
Ing. Giuseppe Pili
Green Island Energy SaS

COMMITTENTE
SF MADDALENA SRL

SF MADDALENA SRL
Via Pietro Toholdi, N.4 - 20035 Seveso
P.Iva 02494460964
pec: sfmaddalena@pec.it

Rev.	Data Revisione	Descrizione Revisione	Redatto	Controllato	Approvato
Rev.	Settembre 2021	Prima Emissione	Green Island Energy	Green Island Energy	SF Maddalena srl

PROCEDURA : Valutazione di Impatto Ambientale ai sensi dell'art.23 del D.Lgs.152/2006

GREEN ISLAND ENERGY SAS
Via S.Mele, N.12 - 09170 Oristano
solidiaro t /Fax 0783 311015-3929296836
email: greenislandenergysas@gmail.com

Questo disegno non può essere riprodotto o trasmesso ad altri per qualsiasi scopo senza il nostro consenso scritto. Questo disegno contiene informazioni di proprietà esclusiva della Green Island Energy SaS

GREEN ISLAND ENERGY