



PROSPETTI E SEZIONI APPARECCHIATURE STORAGE

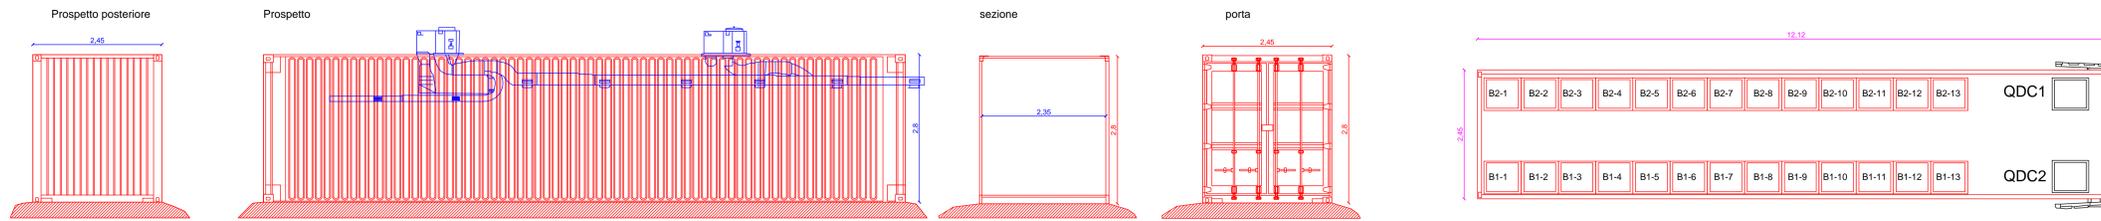

PLANIMETRIA AREA STORAGE

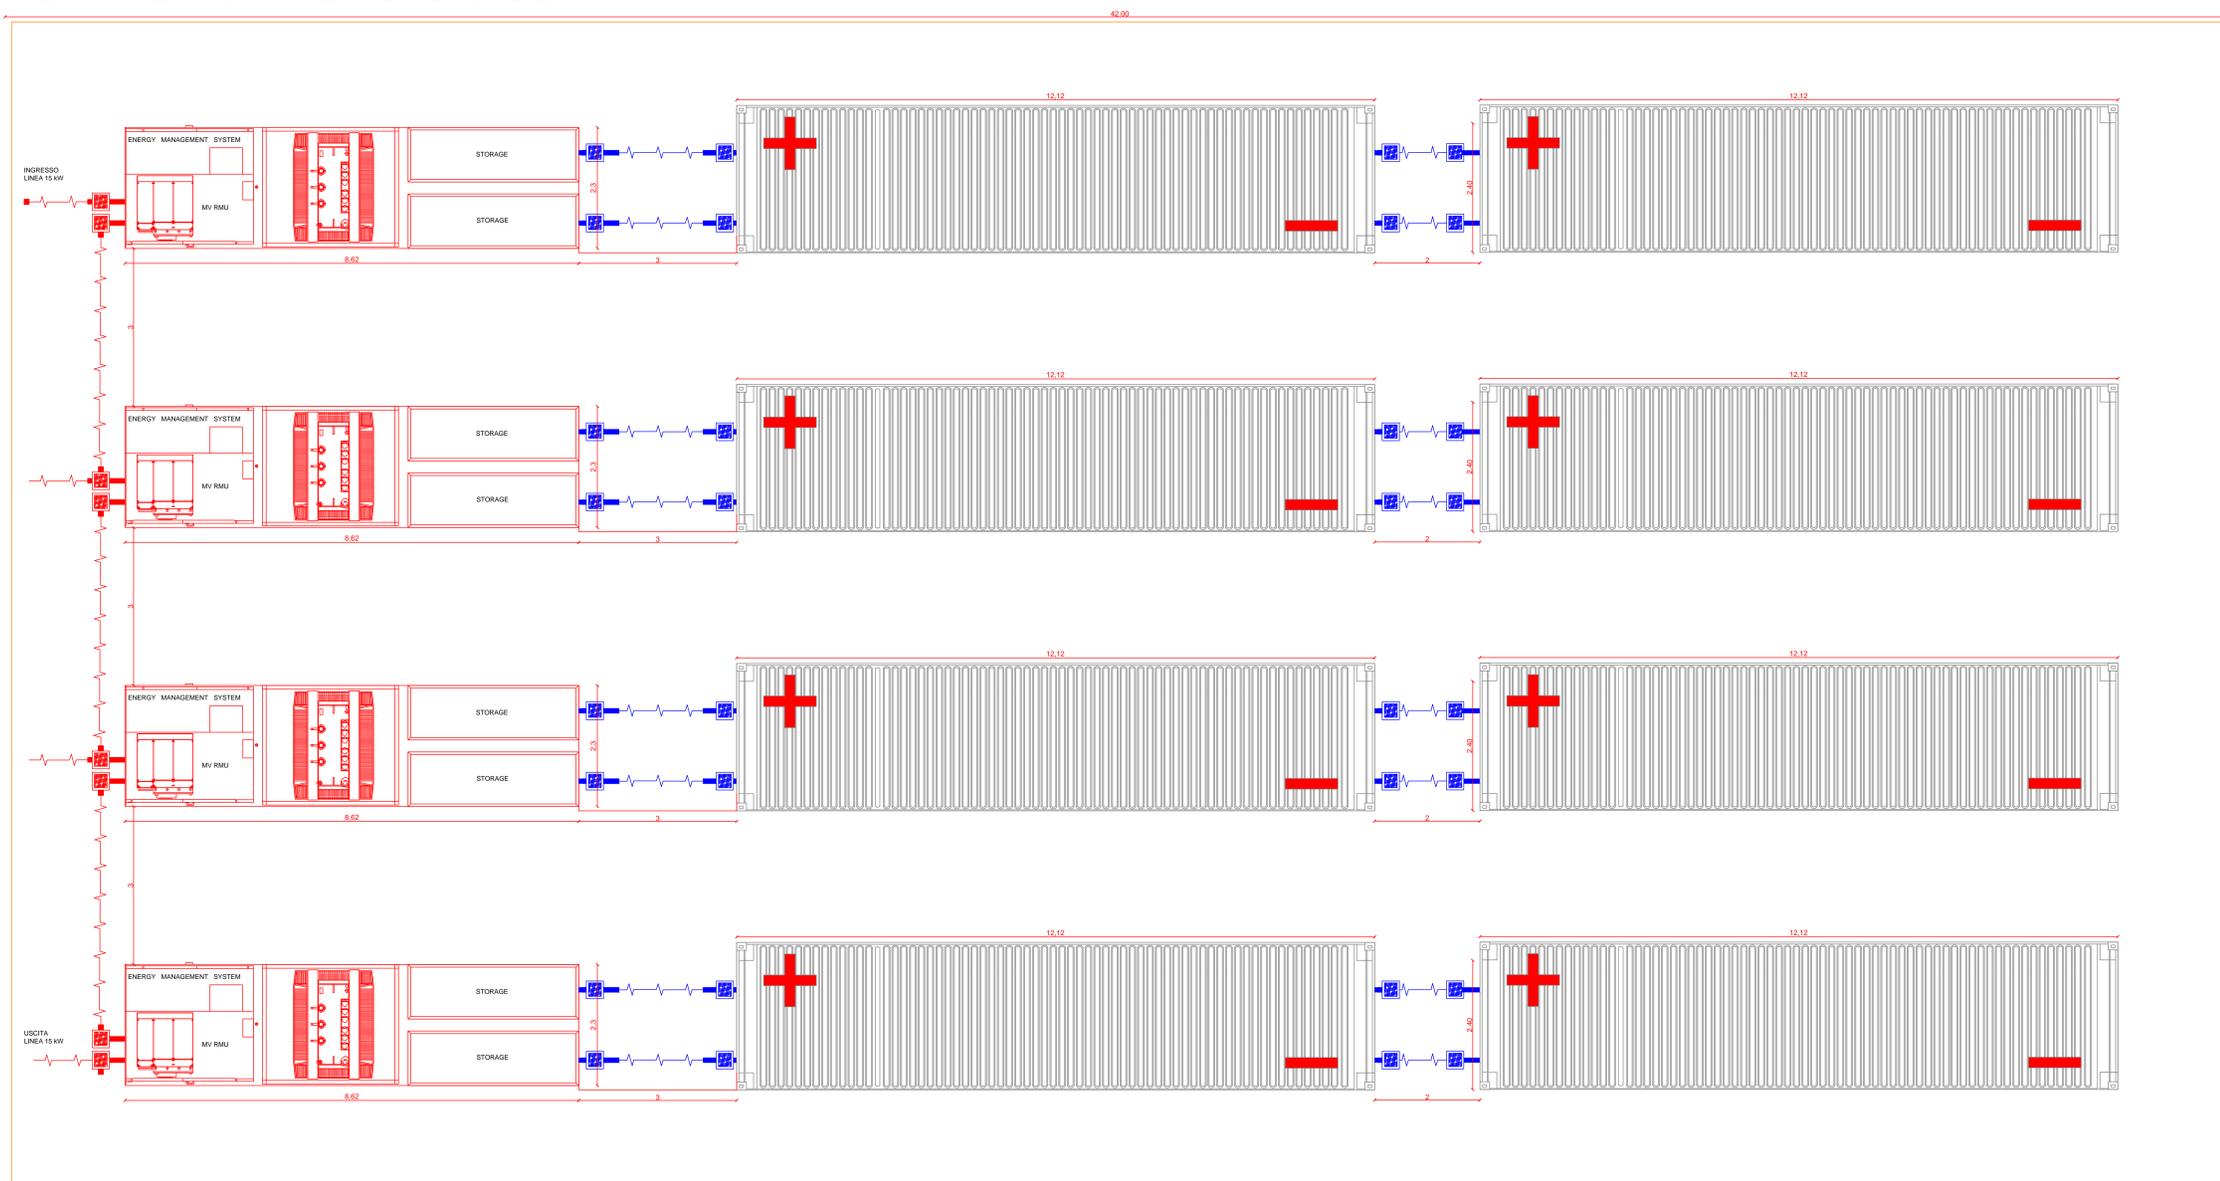

**REGIONE SARDEGNA
COMUNE DI SANTA GIUSTA
E PALMAS ARBOREA**
Provincia di Oristano

SF MADDALENA SRL
Via Platanus, N. 2 - 09013 Sarciddu
P.I. 0249606094
pec: smaddalena@gpec.it

PROGETTO DEFINITIVO
PROGETTO PER LA REALIZZAZIONE DI UN IMPIANTO AGRO FOTOVOLTAICO
DENOMINATO "GREEN AND BLUE SA TANCA MANNA"
DELLA POTENZA DI 56.904.120 KW IN LOCALITÀ "SA TANCA MANNA"
NEL COMUNE DI SANTA GIUSTA E PALMAS ARBOREA

Identificativo Documento: **TAV_FT025**

ID Progetto	GRM	Tipologia	D	Formato	Alt	Disciplina	AMB

DETTAGLI APPARECCHIATURE STORAGE

SCALA: 1:100
FILE: TAV_FT025.rvt
IL PROGETTISTA:
Arch. Andrea Casale

GRUPPO DI PROGETTAZIONE:
Arch. Andrea Casale
Geom. Fernando Piro
Dott. Arch. F. Alessio Marzucco
Geom. Vincenzo Piro
Dott. Agronomo Giuseppe Vacca
Architetto Alberto Massa
Geom. Maria Carla
Ing. Antonio Deiana
Ing. Fabio Casale
Green Island Energy S.p.A.

Rev.	Data Revisione	Descrizione Revisione	Redatto	Controllato	Approvato

Rev. Settembre 2021 Prima Esecuzione Green Island Energy Green Island Energy SF Maddalena srl

PROCEDURA
Valutazione di Impatto Ambientale ai sensi dell'art.23 del D.Lgs. 152/2006

GREEN ISLAND ENERGY S.p.A.
Via S. Mado, N. 12 - 09100 Oristano
tel: 0783 - 311992 - 312011916
email: greenislandenergy@gmail.com

GREEN ISLAND ENERGY S.p.A.
Via S. Mado, N. 12 - 09100 Oristano
tel: 0783 - 311992 - 312011916
email: greenislandenergy@gmail.com

GREEN ISLAND ENERGY