




SEZIONE INTERVENTO

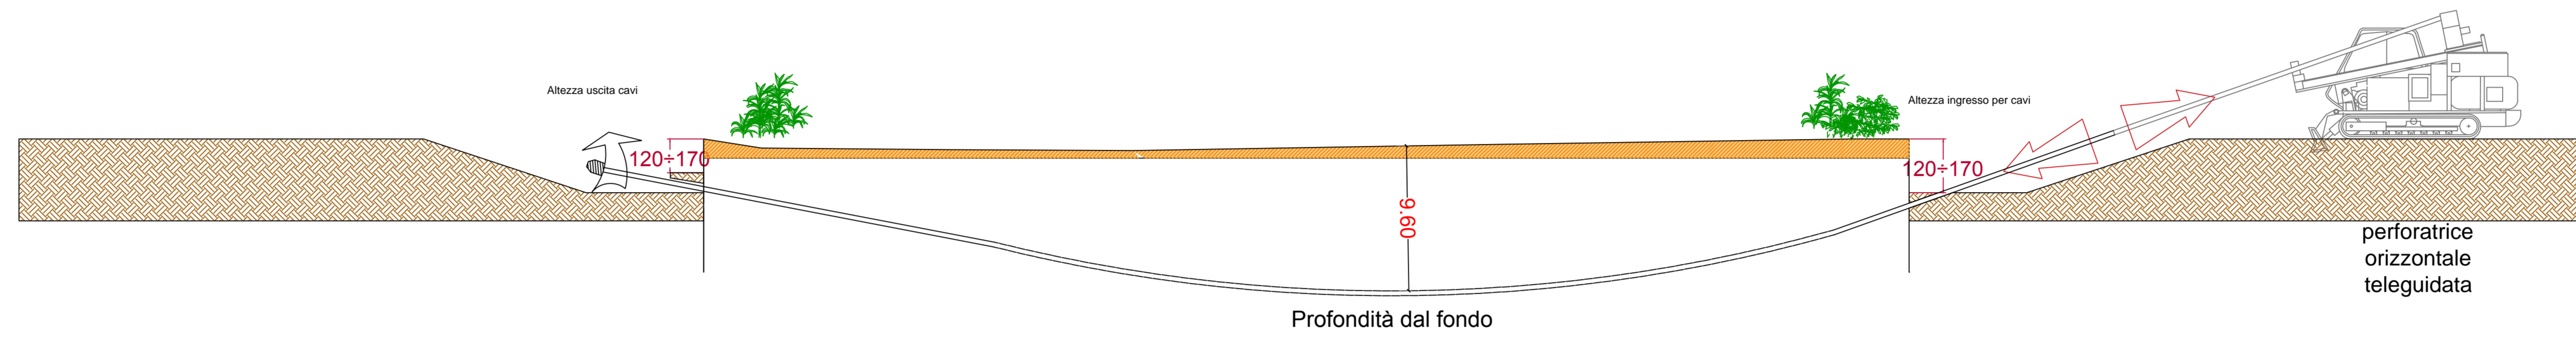

SEZIONE INTERVENTO CONDOTTA CB

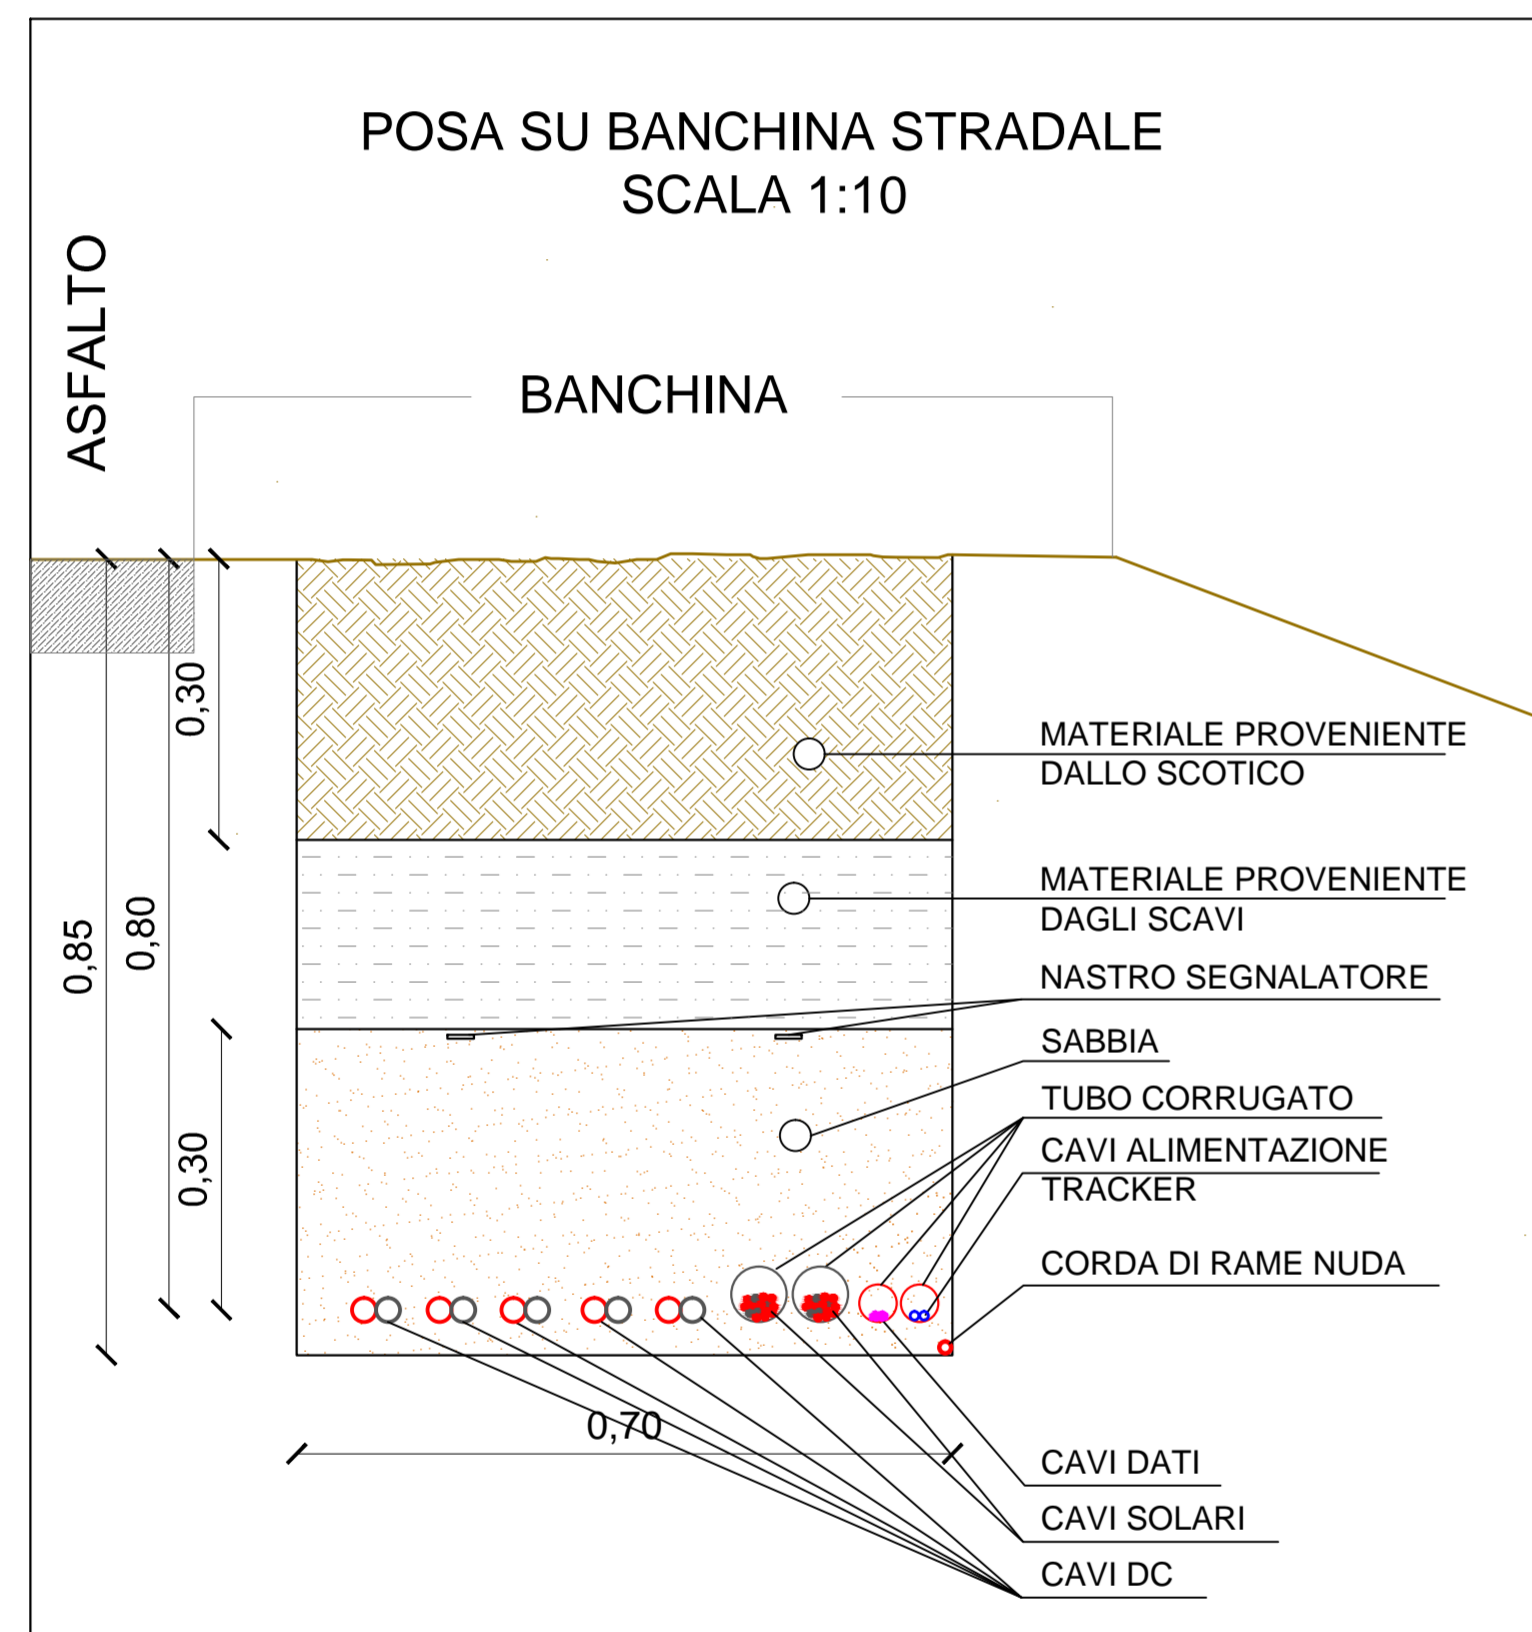

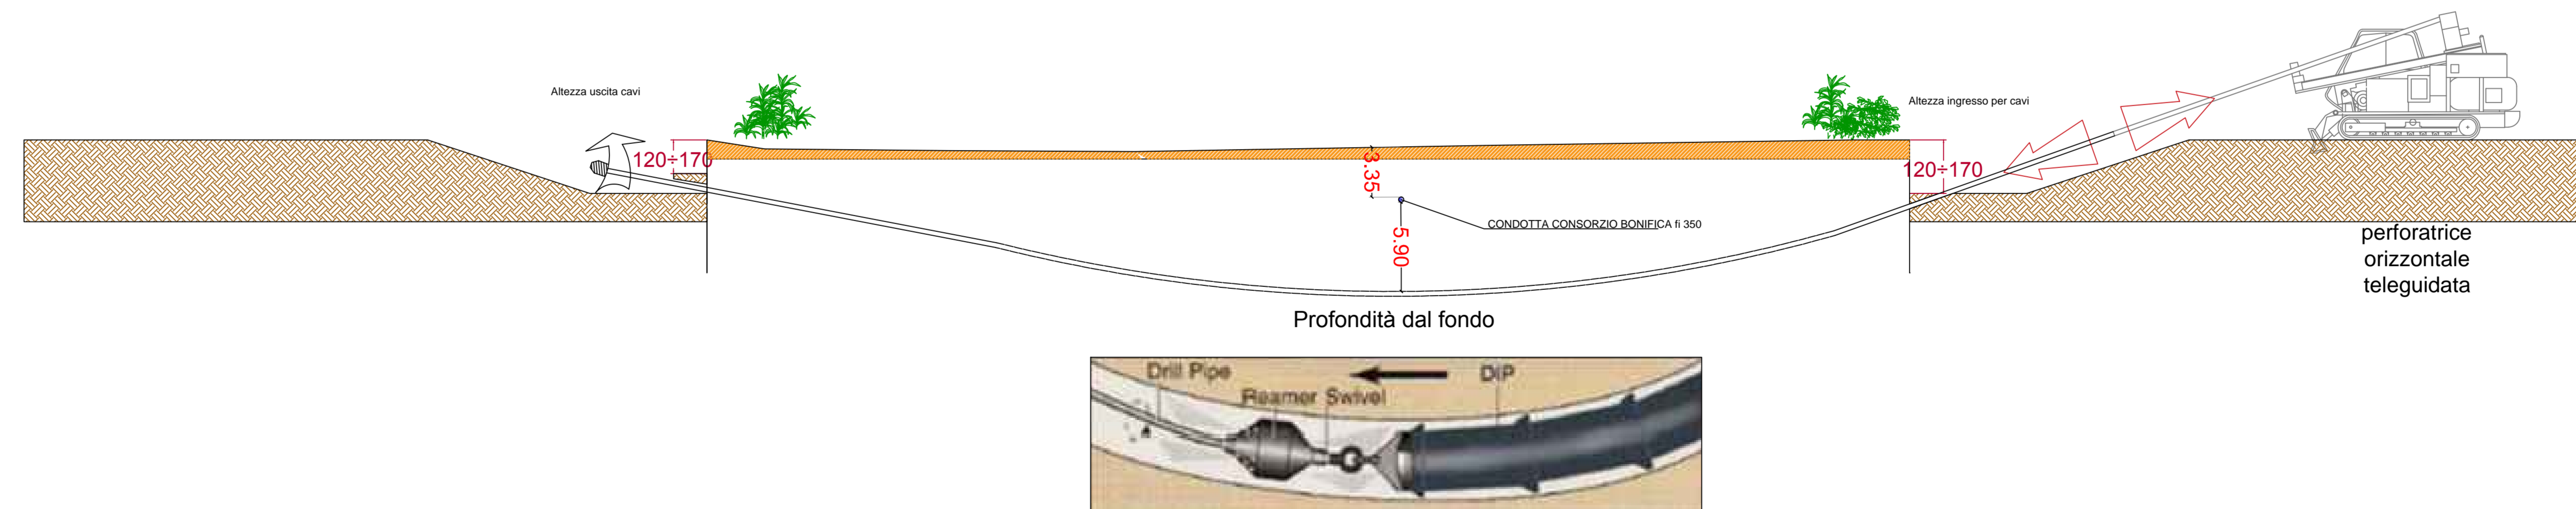

REGIONE SARDEGNA
COMUNE DI SANTA GIUSTA
E PALMAS ARBOREA
 Provincia di Oristano




PROGETTO DEFINITIVO

PROGETTO PER LA REALIZZAZIONE DI UN IMPIANTO AGRO FOTOVOLTAICO DENOMINATO "GREEN AND BLUE SA TANCA MANNA" DELLA POTENZA DI 56.904,120 kW IN LOCALITÀ "SA TANCA MANNA" NEL COMUNE DI SANTA GIUSTA E PALMAS ARBOREA

Identificativo Documento: **TAV_FTV027**

ID Progetto	GBM	Tipologia	D	Formato	Al. Esteso	Disciplina	AMB

TITOLO PARTICOLARI COSTRUTTIVI TOC

SCALA	FILE
Varie	TAV_FTV027.pdf

IL PROGETTISTA	GRUPPO DI PROGETTAZIONE
Arch. Andrea Casula	Arch. Andrea Casula Geom. Fernando Porcu Dott. in Arch. U. Alessia Marunza Geom. Vanessa Porcu Dott. Agronomo Giuseppe Vacca Architetto Alberto Massa Geol. Maria Carmela Ing. Antonio Diolani Png Fabio Levita Green Island Energy S.r.l.

COMMITTENTE SF MADDALENA SRL

SF MADDALENA SRL
Via Pietro Prohala, N. 4 - 20115 Soresina
P.iva 0219466054
pec: sfmaddalena@pec.it

Rev.	Data Revisione	Descrizione Revisione	Redatto	Controllato	Approvato

Rev.	Data	Descrizione	Redatto	Controllato	Approvato

Rev. Settembre 2021 Prima Emissione Green Island Energy Green Island Energy SF Maddalena srl

PROCEDURA Valutazione di Impatto Ambientale ai sensi dell'art.23 del D.Lgs.152/2006

GREEN ISLAND ENERGY S.r.l.
Via S. Maria, N. 11 - 09170 Oristano
tel: (+39) 0783 211692-3932619836
email: greenislandenergy@gmail.com

NOTA: L'ESISTENZA E L'ESATTEZZA DEI DATI PRESENTATI NON GARANTISCE LA CORRETTA APPLICAZIONE DEL PROGETTO. IL CLIENTE È RESPONSABILE DELLA VERIFICA E DELLA VALIDAZIONE DEI DATI PRESENTATI. IL CLIENTE È RESPONSABILE DELLA VERIFICA E DELLA VALIDAZIONE DEI DATI PRESENTATI.

