



DETTAGLIO VISTA PLANIMETRICA STRUTTURA - SCALA 1:100




VISTA FRONTALE CON ROTAZIONE DI 60° - SCALA 1:100

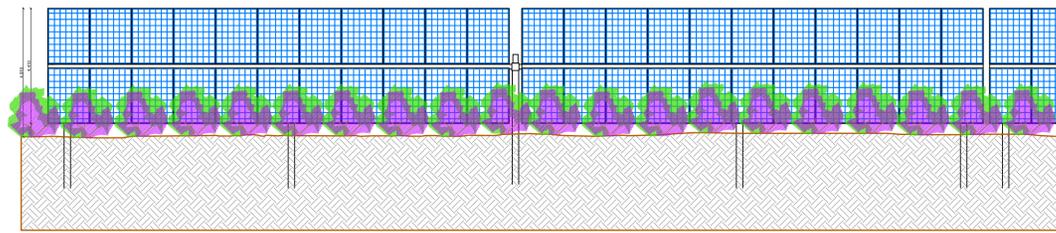


VISTA LATERALE CON ROTAZIONE DI 60° - SCALA 1:100

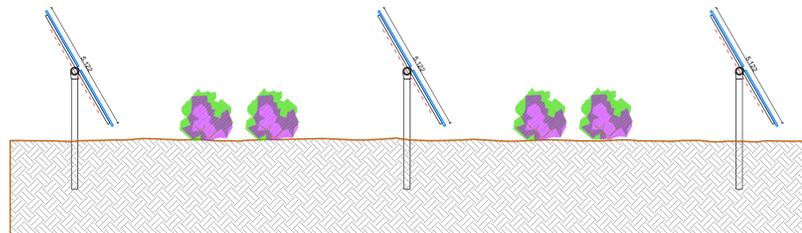

DETTAGLIO SEZIONE LONGITUDINALE STRUTTURA - SCALA 1:100

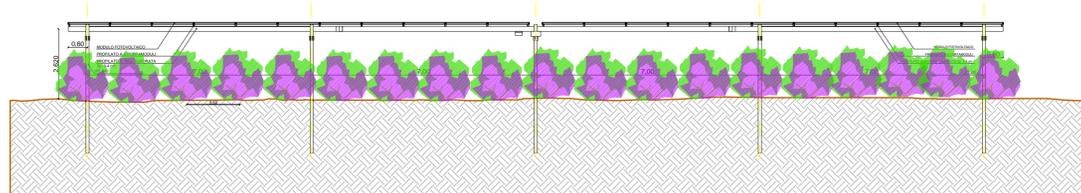

DETTAGLIO TRASVERSALE STRUTTURA - SCALA 1:100

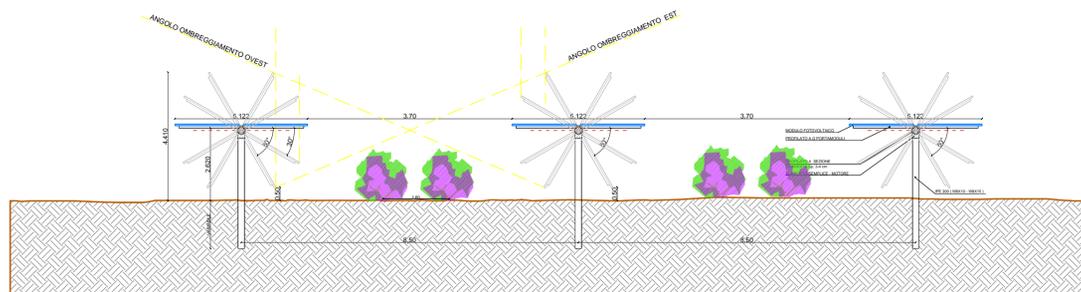

 REGIONE SARDEGNA COMUNE DI SANTA GIUSTA E PALMAS ARBOREA Provincia di Oristano							
Titolo del Progetto PROGETTO DEFINITIVO		PROGETTO PER LA REALIZZAZIONE DI UN IMPIANTO AGRO FOTOVOLTAICO DENOMINATO "GREEN AND BLUE SA TANCA MANNA" DELLA POTENZA DI 56.904.120 KW IN LOCALITÀ "SA TANCA MANNA" NEL COMUNE DI SANTA GIUSTA E PALMAS ARBOREA					
Identificativo Documento TAV_AGR002							
ID Progetto	GBTM	Tipologia	D	Formato	AI	Disciplina	AMB
Titolo PARTICOLARI FILARI DI COLTIVAZIONE							
SCALA: 1:100 IL PROGETTISTA Arch. Andrea Casula				FILE: TAV_AGR002.pdf GRUPPO DI PROGETTAZIONE Arch. Andrea Casula Geom. Fernando Porcu Dott. in Arch. J. Alessia Manunza Geom. Vanessa Porcu Dott. Agronomo Giuseppe Vacca Archeologo Alberto Mossa Geol. Maria Camba Ing. Antonio Dedoni Ing. Fabio Ledda Green Island Energy S.p.A.			
COMMITTENTE SF MADDALENA SRL				SF MADDALENA SRL Via Pietro Tribolli, N.4 - 26015 Soresina P. IVA 0249460564 pec: sfmaddalena@pec.it			
Rev.	Data Revisione	Descrizione Revisione	Redatto	Controllato	Approvato		
Rev.	Settembre 2021	Prima Emissione	Green Island Energy	Green Island Energy	SF Maddalena srl		
PROCEDURA Valutazione di Impatto Ambientale ai sensi dell'art.23 del D.Lgs.152/2006							
GREEN ISLAND ENERGY SAS Via S.Mele, N.12 - 09170 Oristano tel&fax(+39) 0783 211692-3922619836 email: greenislandenergysas@gmail.com				GREEN ISLAND ENERGY			