

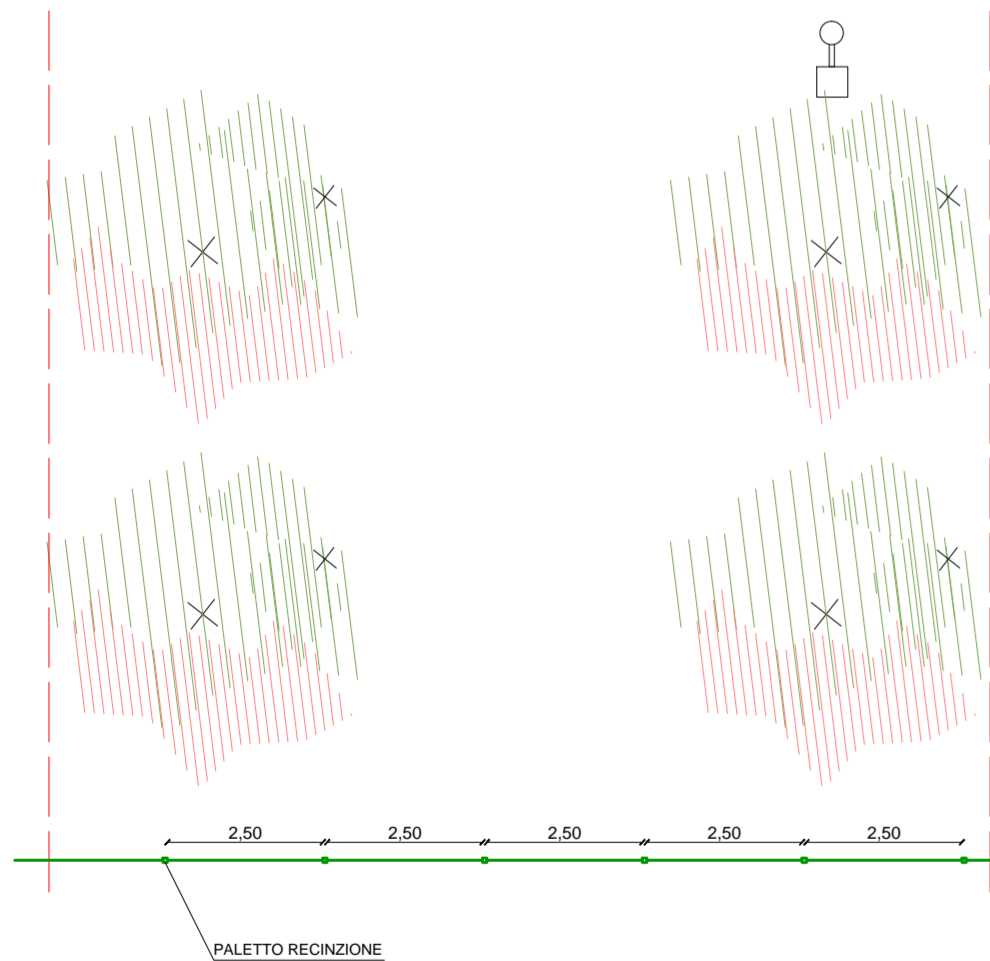



STRALCIO PLANIMETRIA - SCALA 1:100

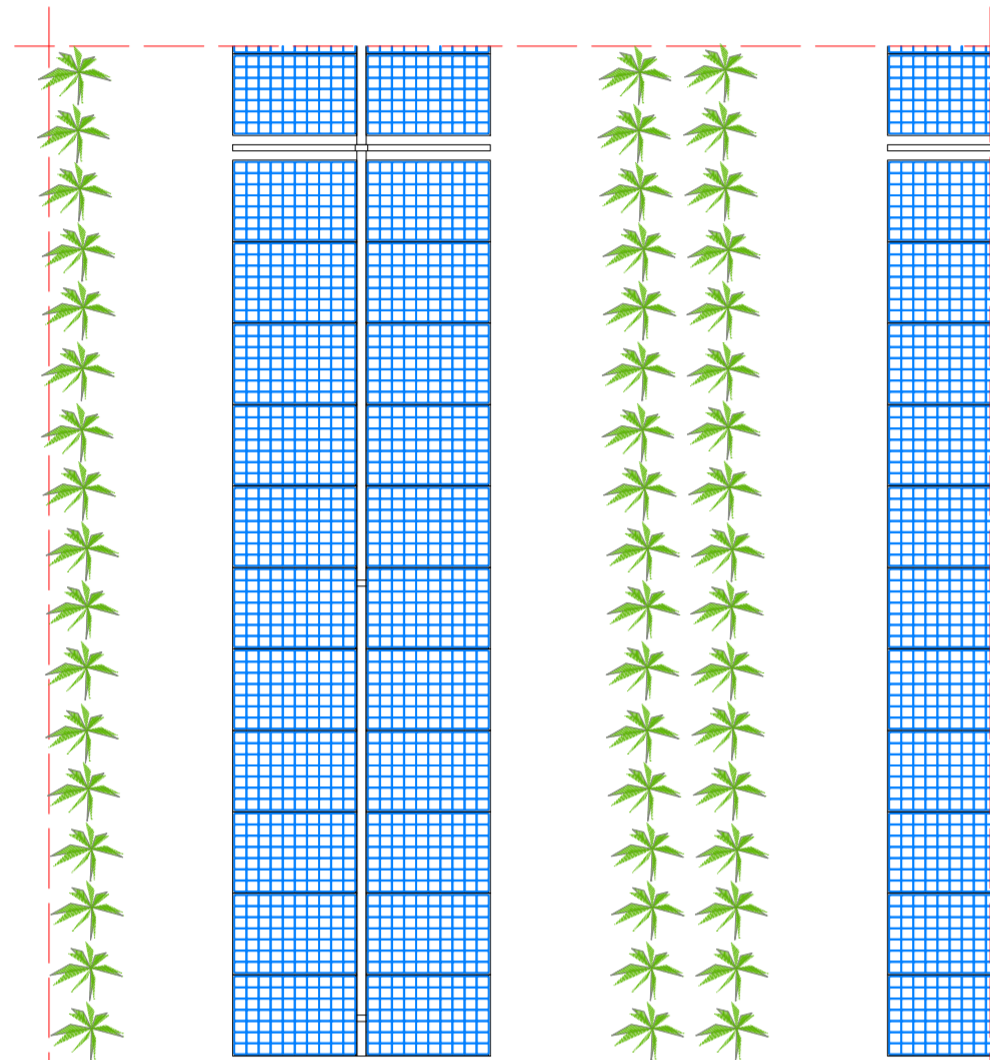


SEZIONE TRASVERSALE SCALA 1:50

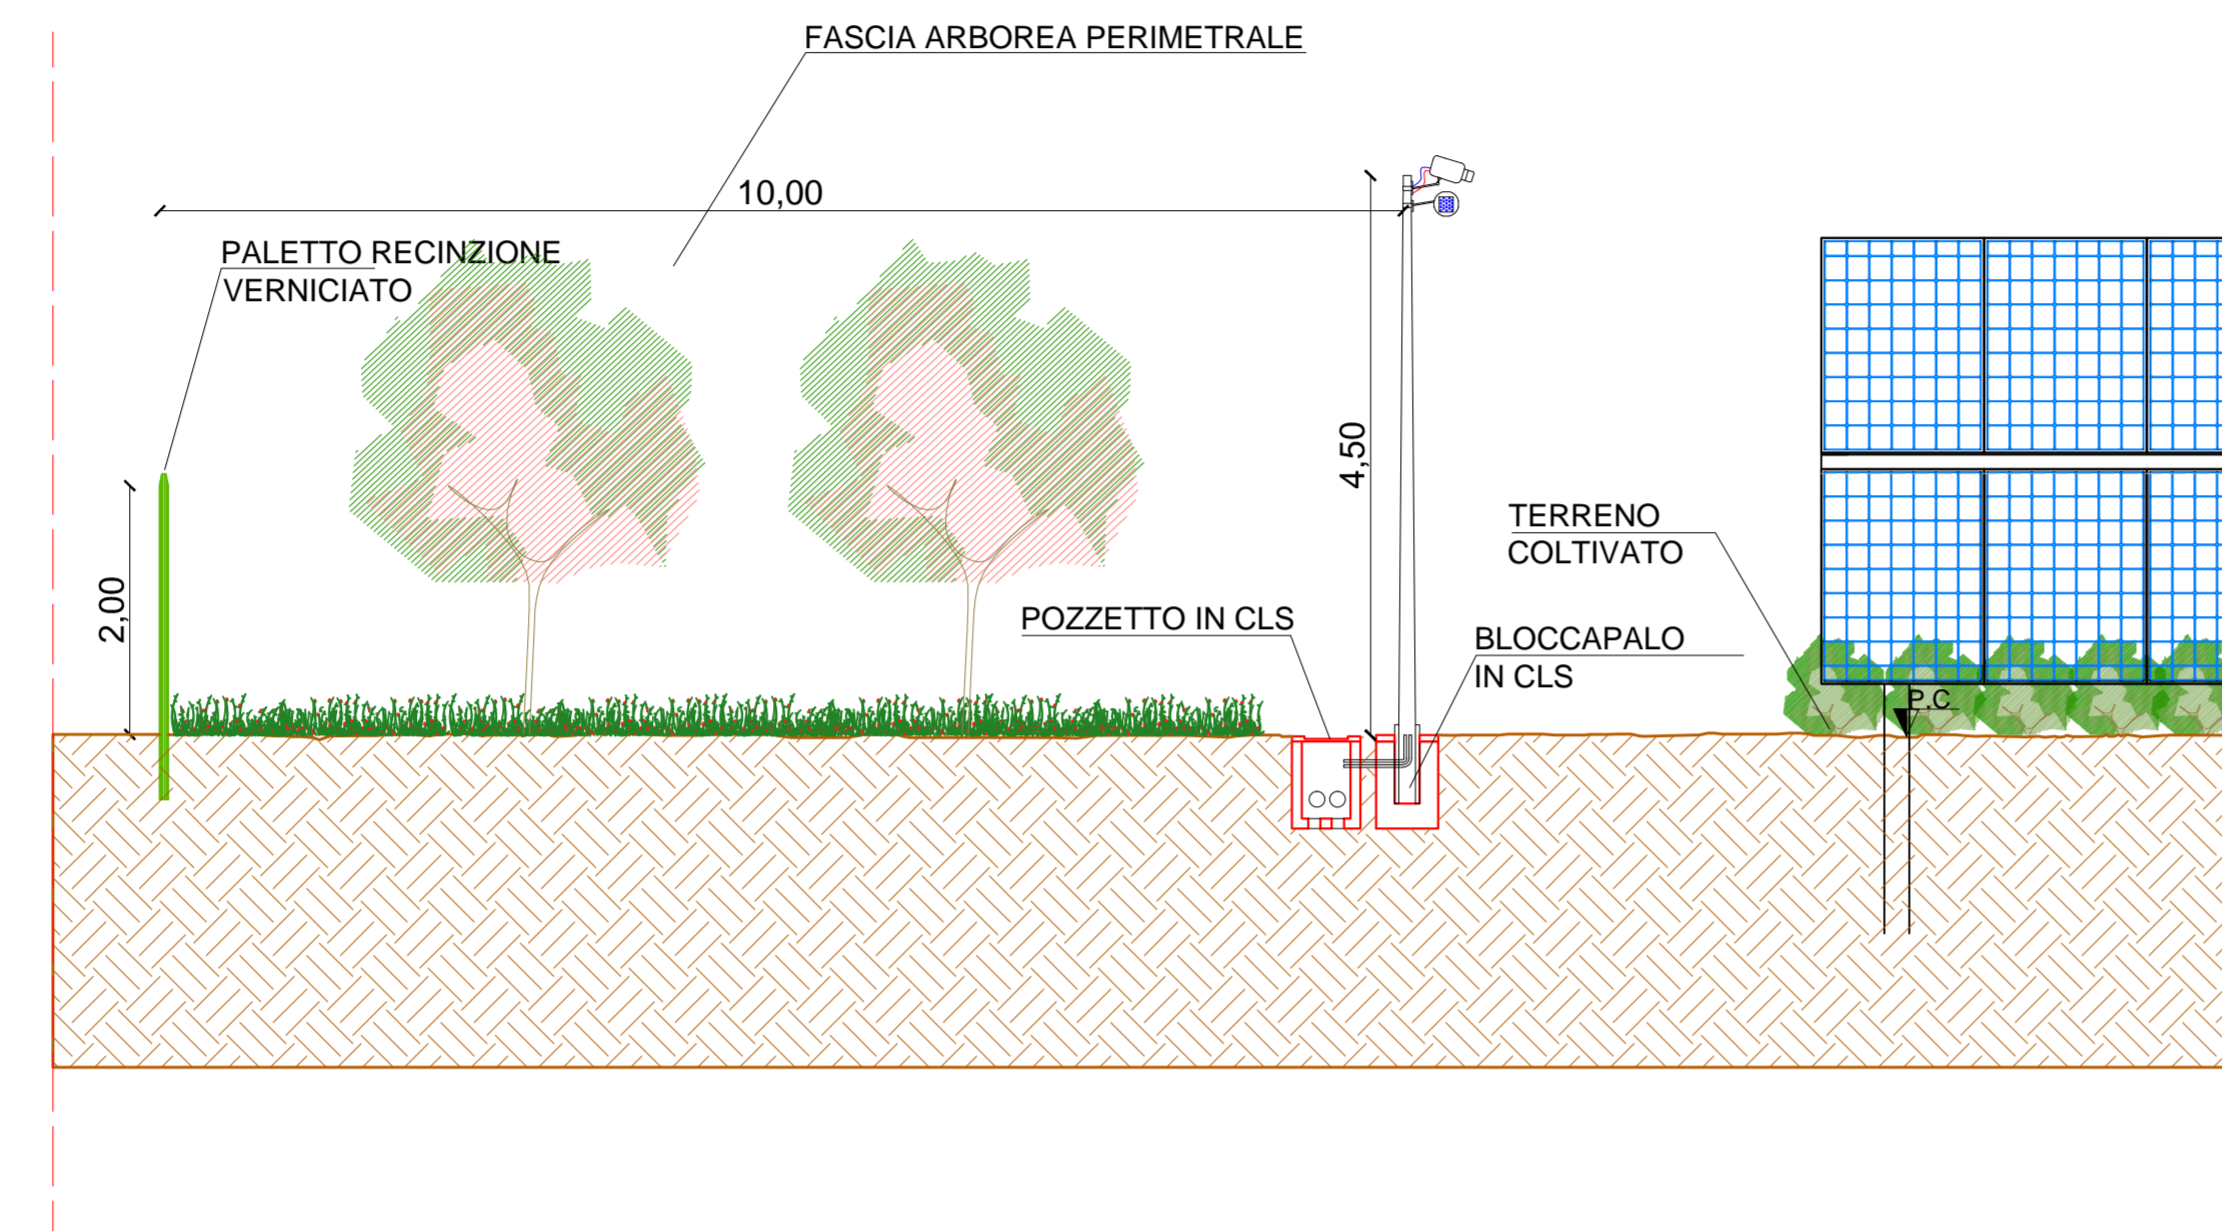


VISTA FRONTALE SCALA 1:50

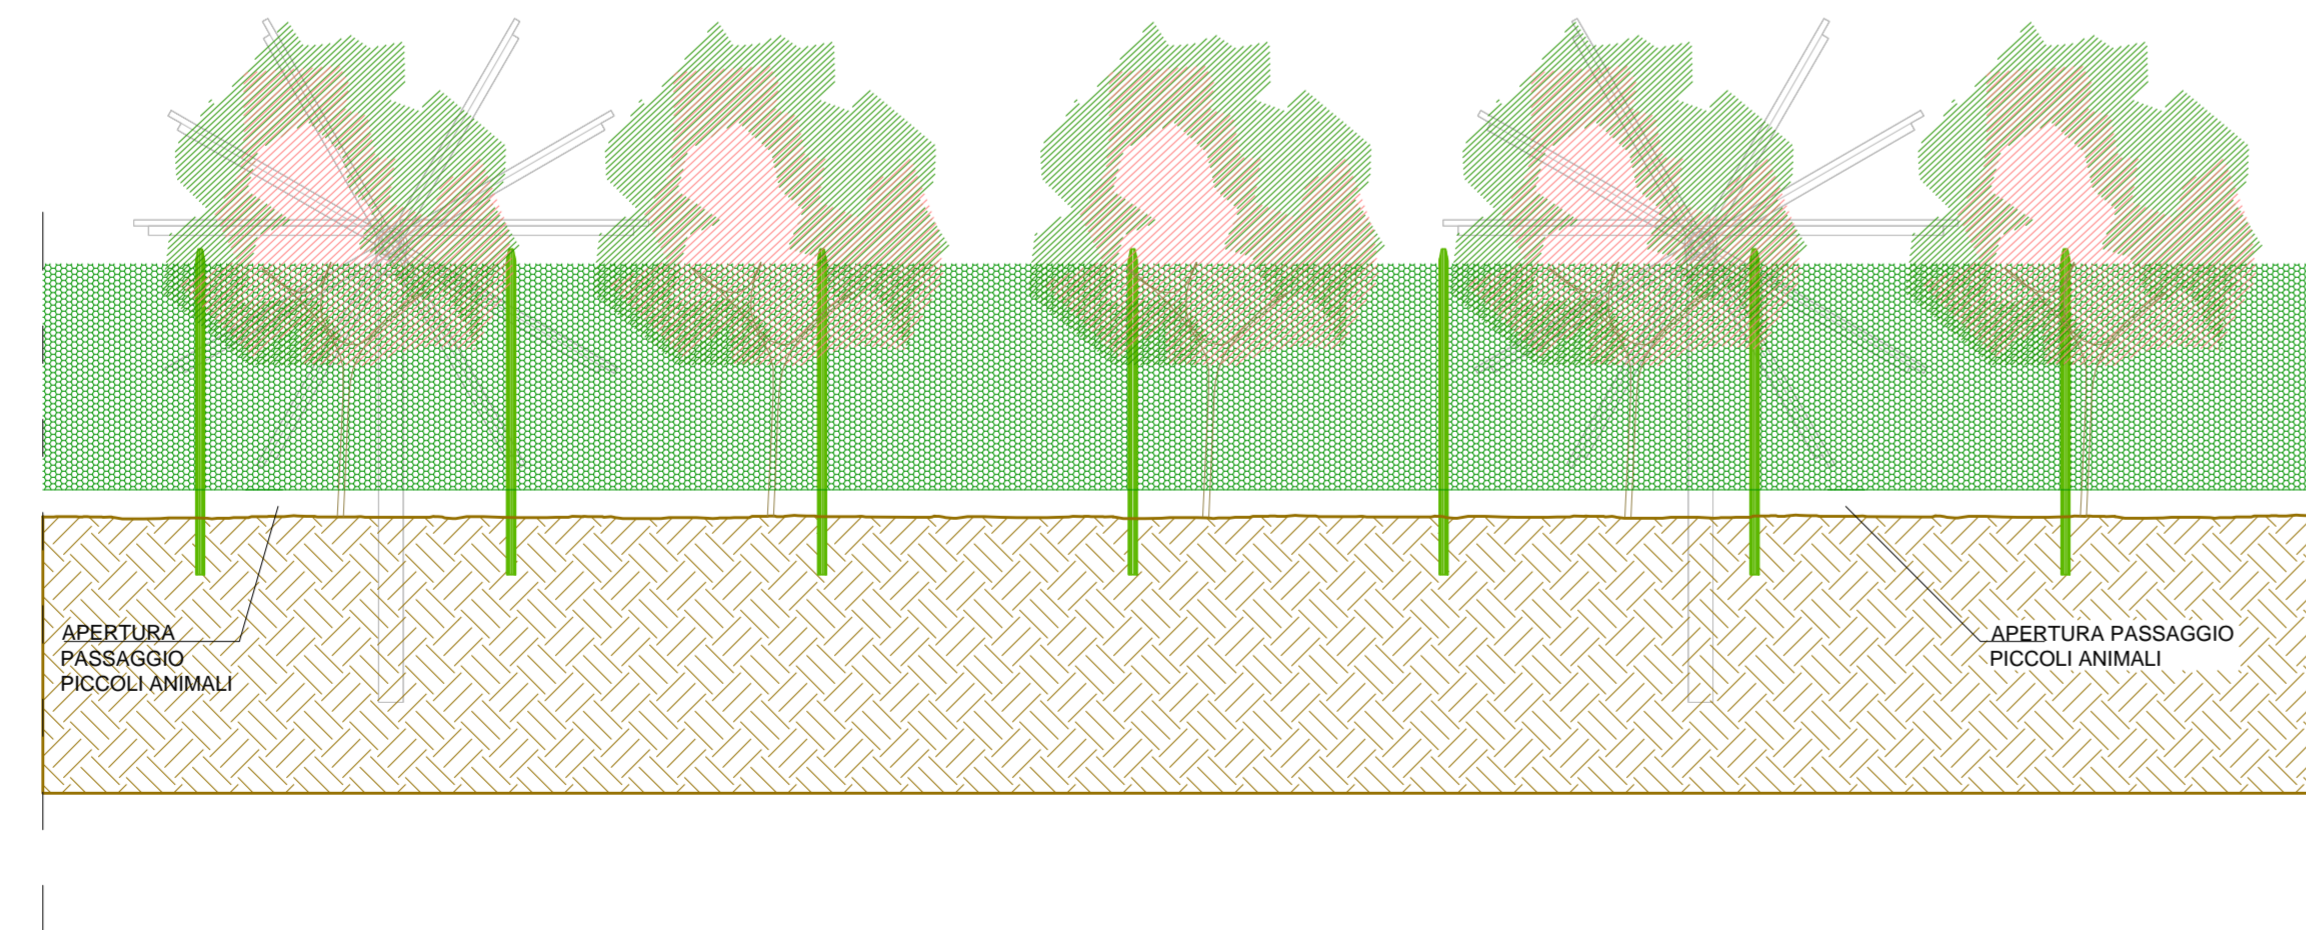

TIPICO STRADA - SCALA 1:50

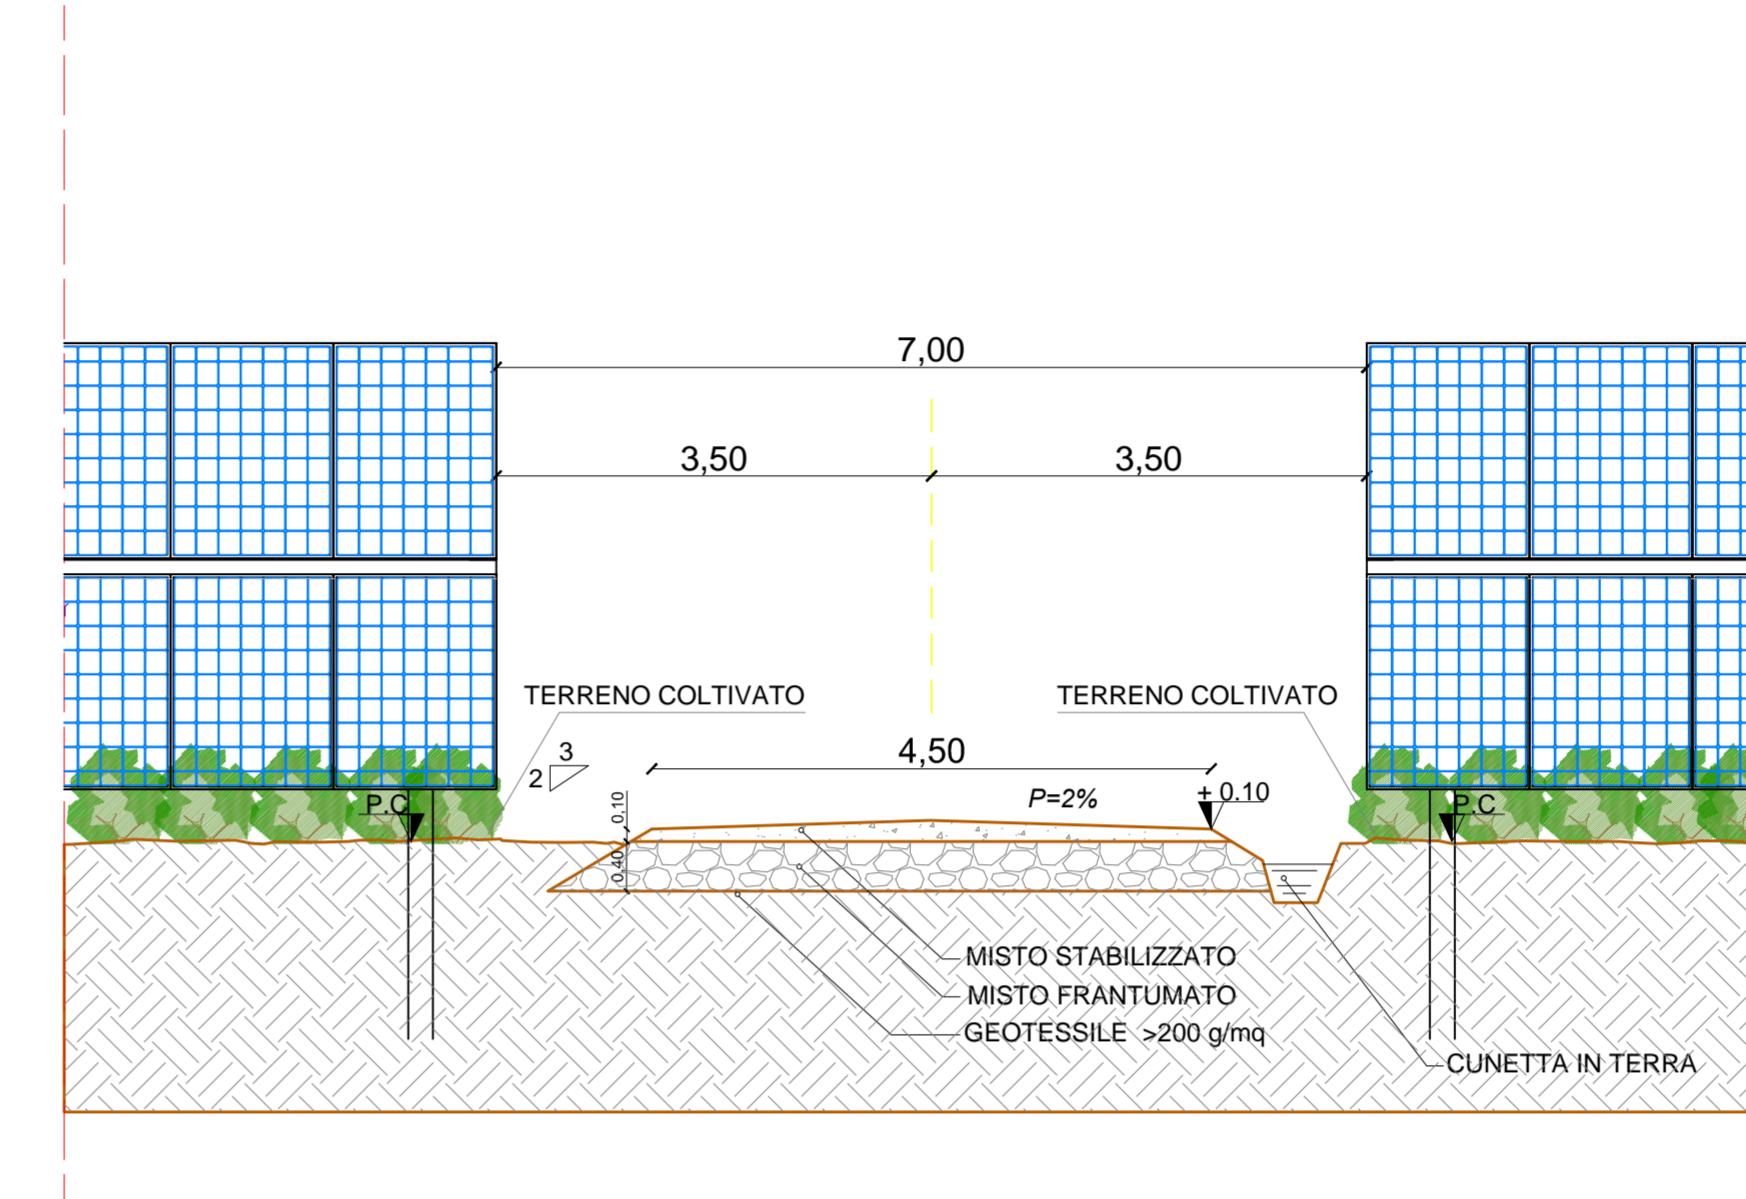

TIPICO DRENAGGIO - SCALA 1:50

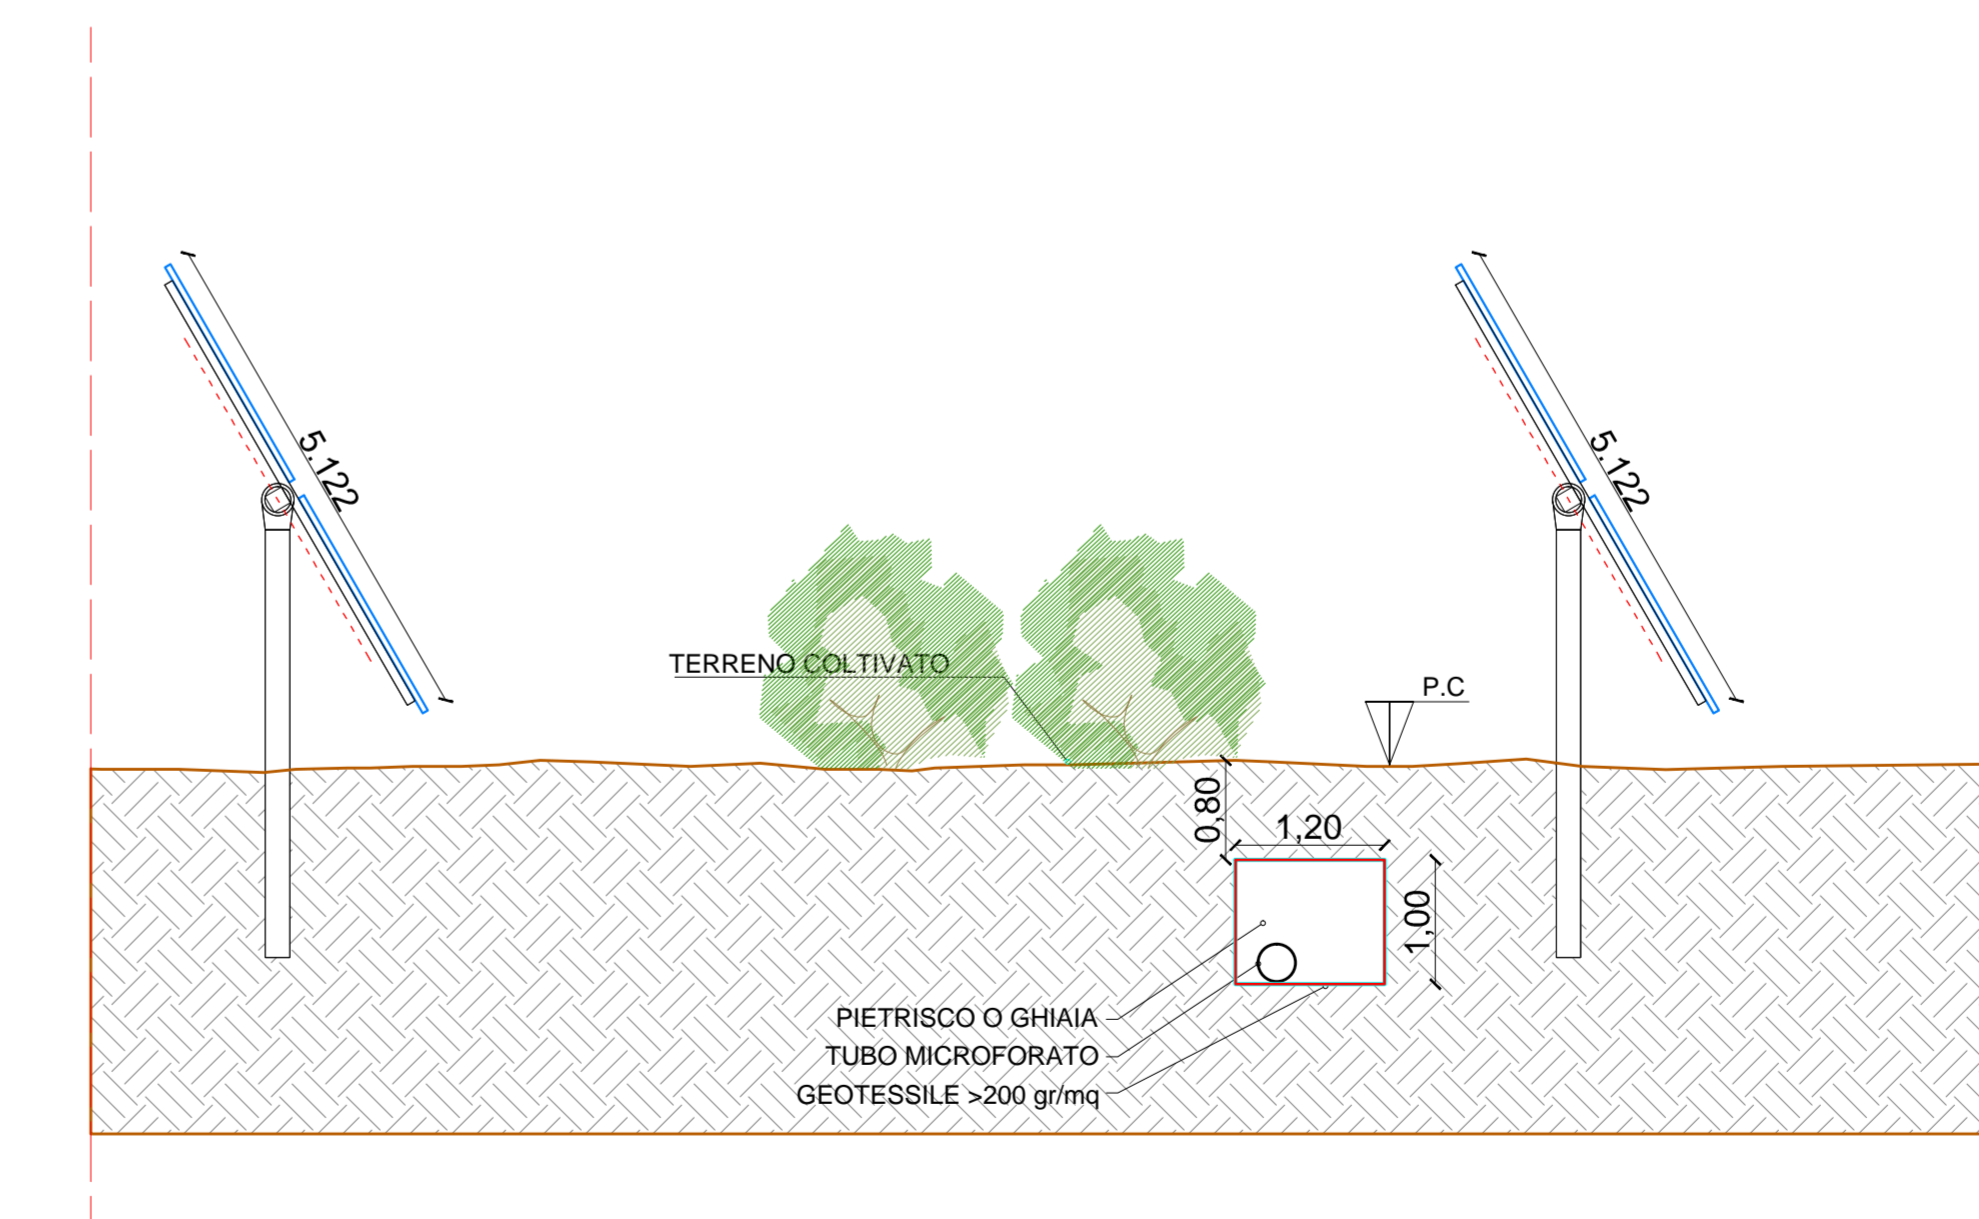



REGIONE SARDEGNA
COMUNE DI SANTA GIUSTA
E PALMAS ARBOREA
 Provincia di Oristano



PROGETTO DEFINITIVO

PROGETTO PER LA REALIZZAZIONE DI UN IMPIANTO AGRO FOTOVOLTAICO
 DENOMINATO "GREEN AND BLUE SA TANCA MANNA"
 DELLA POTENZA DI 56.904.120 KW IN LOCALITÀ "SA TANCA MANNA"
 NEL COMUNE DI SANTA GIUSTA E PALMAS ARBOREA

Identificativo Documento: **TAV_AGR003**

ID Progetto	GRUPPO	Tipologia	D	Formato	Al Esteso	Disciplina	AMB

PARTICOLARI RECINZIONE MITIGAZIONE PERIMETRALE

SCALA: 1:50 - 1:100

IL PROGETTISTA
 Arch. Andrea Casula

FILE: 1st_10000.pdf

GRUPPO DI PROGETTAZIONE
 Arch. Andrea Casula
 Geom. Fernando Pirvu
 Dott. in Arch. J. Alessia Manunza
 Geom. Vanessa Pirvu
 Dott. Agronomo Giuseppe Vacca
 Architetto Alberto Riosse
 Geol. Maria Camba
 Ing. Antonio Deleoni
 Ing. Fabio Ledda
 Green Island Energy SAs

COMMITTENTE: **SF MADDALENA SRL** Via Piero Tridda, N. 4 - 36015 Suseusa P. IVA 02149460544 pec: smaddaleni@pec.it

Rev.	Data Revisione	Descrizione Revisione	Redatto	Controllato	Approvato
Rev.	Settembre 2021	Prima Emersione	Green Island Energy	Green Island Energy	SF Maddalena srl

PROCEDURA Valutazione di Impatto Ambientale ai sensi dell'art.23 del D. Lgs. 152/2006

GREEN ISLAND ENERGY SAs
 Via S. Mada, N. 12 - 09179 Oristano
 tel/fax + 39 0783 211692-3923619836
 email: greenislandenergy@pec.it

SECONDA LOTTA: L'azienda incaricata del progetto
 è autorizzata a sottoscrivere il presente contratto
 in qualità di incaricato di pubblica amministrazione
 secondo le norme del presente contratto.