



PLANIMETRIA NUOVA SS TERNA

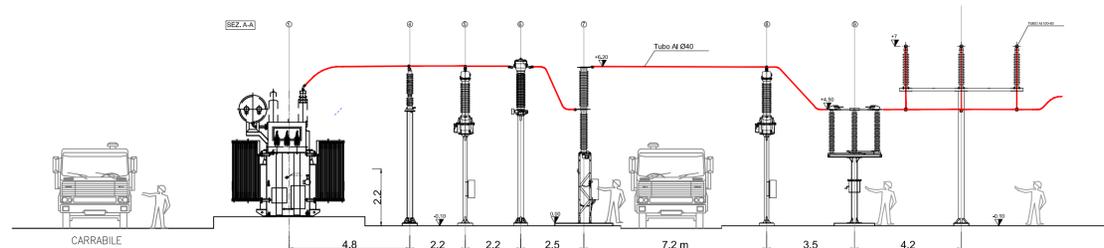

SEZIONE A-A

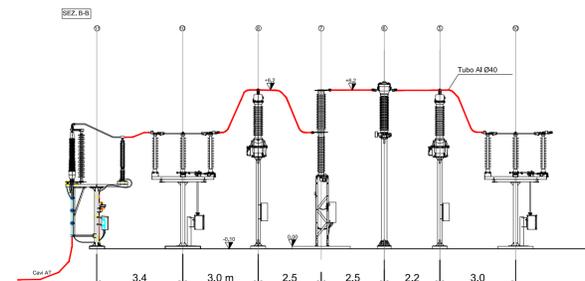

SEZIONE B-B

		<b>REGIONE SARDEGNA</b> <b>COMUNE DI SANTA GIUSTA</b> <b>E PALMAS ARBOREA</b> Provincia di Oristano					
Titolo del Progetto <b>PROGETTO DEFINITIVO</b> PROGETTO PER LA REALIZZAZIONE DI UN IMPIANTO AGRO FOTOVOLTAICO DENOMINATO "GREEN AND BLUE SA TANCA MANNA" DELLA POTENZA DI 56.804,120 KW IN LOCALITÀ "SA TANCA MANNA" NEL COMUNE DI SANTA GIUSTA E PALMAS ARBOREA							
Identificativo Documento <b>TAV_SSE003</b>							
ID Progetto	GRM	Tipologia	D	Formato	AI Esteso	Disciplina	AMB
Titolo <b>PLANIMETRIA E SEZIONI</b>							
SCALA: 1:100		FILE: TAV_SSE003.pdf					
IL PROGETTISTA Arch. Andrea Casula		GRUPPO DI PROGETTAZIONE Arch. Andrea Casula Geom. Fernando Porcu Dott. In Arch. L. Alessia Manunza Geom. Vanessa Porcu Dott. Agronomo Giuseppe Vacca Architetto Alberto Maresca Geom. Marta Camba Ing. Antonio Diettori Ing. Fabio Lepore Green Island Energy SAs					
COMMITTENTE <b>SF MADDALENA SRL</b>		SF MADDALENA SRL Via Pietro Traboldo, N. 4 - 26015 Soresina P.Iva 0234940564 pec: sfmaddalena@pec.it					
Rev.	Data Revisione	Descrizione Revisione	Redatto	Controllato	Approvato		
Rev.	Settembre 2021	Prima Emissione	Green Island Energy	Green Island Energy	SF Maddalena srl		
PROCEDURA Valutazione di Impatto Ambientale ai sensi dell'art.23 del D.Lgs.152/2006							
GREEN ISLAND ENERGY S.A.S. Via S.Mateo, N.12 - 09129 Oristano tel/fax + 39 0783 211692-3922619836 email: greenislandenergy@sas@gmail.com		NOSTRA ENERGIA È sempre al servizio del cliente in qualsiasi forma e in ogni momento anche con la massima professionalità e serietà					