PLANIMETRIA
scala 1:200

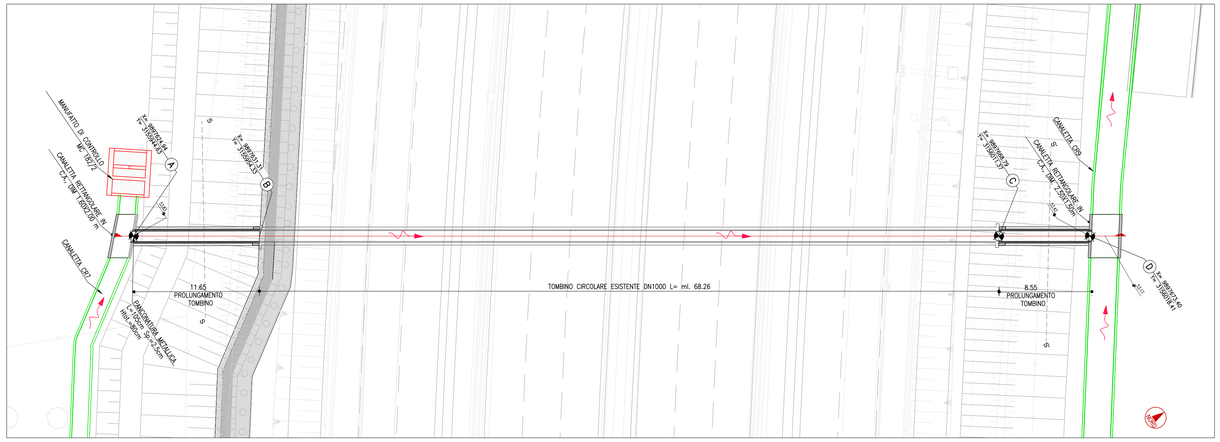

PROFILO LONGITUDINALE
scala 1:200

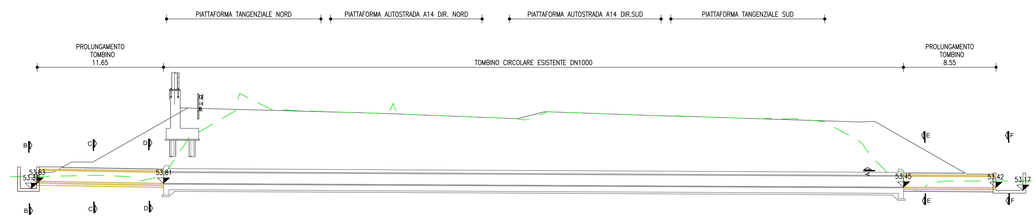

MANUFATTO DI IMBOCCO
PLANIMETRIA
scala 1:100

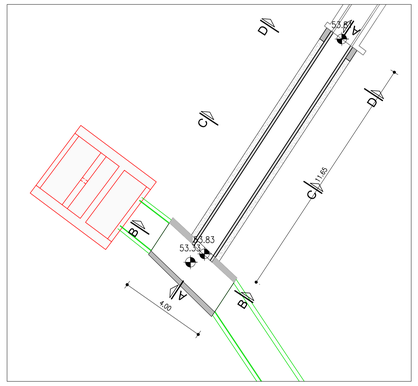

SEZ. AA
scala 1:100

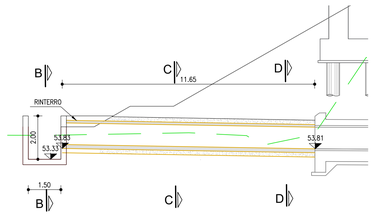

SEZ. BB
scala 1:50

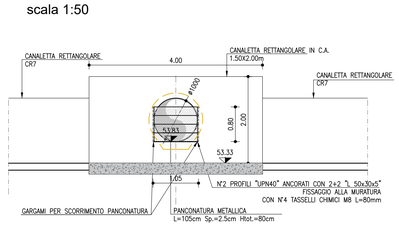

SEZ. CC
scala 1:50

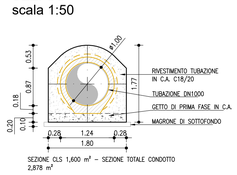

SEZ. DD (PROSPETTO ATTUALE)
scala 1:50

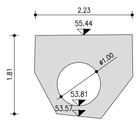

SEZ. A'A'
scala 1:100

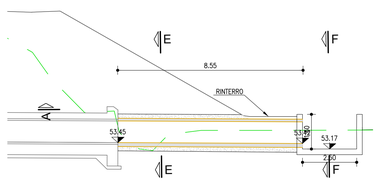

SEZ. FF
scala 1:50

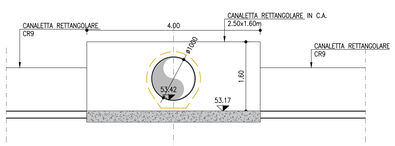

SEZ. EE (PROSPETTO ATTUALE)
scala 1:50

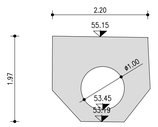

MANUFATTO DI SBOCCO
PLANIMETRIA
scala 1:100

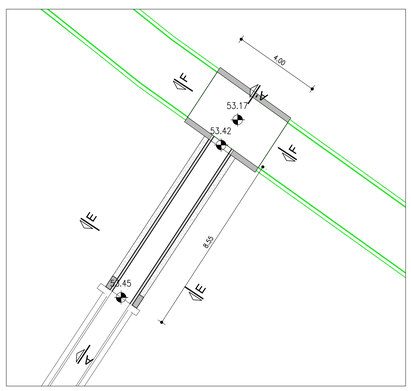

TABELLA MATERIALI

SOTTOFONDAZIONI E RINFIANCHI
- CONGLOMERATO CEMENTIZIO DOSATO CON 150 Kg/mc DI CEMENTO TIPO 325

CALOTTAMENTI COLLETTORI
- CONGLOMERATO CEMENTIZIO CON Classe di resistenza =C20/25

OPERE IN C.A.
- CALCESTRUZZO
  - MAGRONE: conglomerato cementizio non strutturale:
  - Classe resistenza minima ≥ C12/15
  - Classe di esposizione = X0
  - MANUFATTI IN C.A.:
  - Classe resistenza minima ≥ C35/45
  - Classe di esposizione = XC2-XF2-XF4
- ACCIAIO PER ARMATURE ORDINARIE:
  - Acciaio in barre tipo B450C
- COPRIFERRO = 40.0mm

MANUFATTI PREFABBRICATI
- TUBI SECONDO UNI EN1916:2004
  IN CALCESTRUZZO TURBOCENTRIFUGATO A COMPRESSIONE RADIALE CLASSE 2, GIUNTI A BICCHIERE, MEDIANTE DI MISTA IN OPERA, PIANO DI POSA IN CLS MAGRO, RINFIANCO CON MATERIALE PROVENIENTE DAGLI SCAVI OPPORTUNAMENTE VAGLIATO E COMPATTATO A STRATI DI 30cm.
  Classe di resistenza XV, CLS ≥ =C35/45
  ACCIAIO ARMATO CON GABBIA ELETTROSALDATA, BARRE AD ADERENZA MIGLIORATA CONTROLLATE IN STABILIMENTO TIPO B450C
- POZZETTI E PROLUNGHE PREFABBRICATE SECONDO UNI EN1917:2004:
  REALIZZATE IN CLS VIBRATO ARMATE Classe di resistenza =C32/40, MUNITI DI IMPRONTE LATERALI PER L'IMMISSIONE DEI TUBI. POZZETTO DI DIMENSIONI INTERNE COME DA ELABORATO, CON SPESSORE ADATTO A CARICHI STRADALI.

I POZZETTI E I TUBI DOVRANNO ESSERE PRODOTTI E CONTROLLATI, NELLE VARIE FASI DELLA PRODUZIONE, DA AZIENDE IN POSSESSO DI CERTIFICAZIONE DI SISTEMA AZIENDALE UNI EN ISO 9001:2000.

N.B.: Per tutte altre caratteristiche si rimanda alle schede tecnico fornita dal produttore
- CANALIZZAZIONE E ACCESSORI CONGLOMERATO CEMENTIZIO VIBRATO CON Classe di resistenza =C25/30 MPa ARMATO CON RETE ELETTROSALDATA IN BARRE DI ACCIAIO AD ADERENZA MIGLIORATA CONTROLLATO IN STABILIMENTO TIPO B450A
- CANALETTA RETTANGOLARE IN CAV:
  Classe di resistenza =C32/40cm fondo con forma a V (DIN 19580 en 124/Din 1229)
- FOGNOLI PREFABBRICATI IN STABILIMENTO: CALCESTRUZZO Classe di resistenza =45/55, ACCIAIO TIPO B450C
- CANALETTA AD EMBRICI: CONGLOMERATO CEMENTIZIO CON Classe di resistenza=C25/30 VIBRATO

DISPOSITIVI DI CORONAMENTO
- CHIUSINI E GRIGLIE CARRABILI CON CONTROTELAIO IN GHISA SFEROIDALE SECONDO UNI EN 124 – Classe D400

SIGILLATURE
- MALTA REOPLASTICA A RITIRO COMPENSATO

TUBAZIONI IN MATERIALE PLASTICO
- TUBO IN POLIETILENE ALTA DENSITÀ (PEAD), DOPPIA PARETE, DIAMETRO ESTERNO MM 110 –1200, LISCIO INTERNAMENTE, CORRUGATO ESTERNAMENTE, PER CONDOTTE INTERRATE NON IN PRESSIONE, CON CLASSE DI RIGIDITÀ ANULARE SN8 SECONDO EN ISO 9969
- TUBO IN POLIPROPILENE (PP), A DOPPIA PARETE, DIAMETRO ESTERNO MM 110 –1200, LISCIO INTERNAMENTE, CORRUGATO ESTERNAMENTE, PER CONDOTTE INTERRATE NON IN PRESSIONE, CON CLASSE DI RIGIDITÀ ANULARE SN16 SECONDO EN ISO 9969

QUADRO DI UNIONE

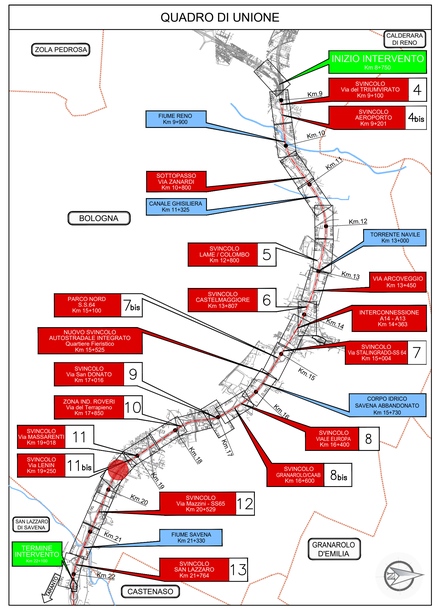

autostrade per l'italia

AUTOSTRADA (A14): BOLOGNA - BARI -TARANTO

TRATTO: BOLOGNA BORGO PANIGALE - BOLOGNA SAN LAZZARO

POTENZIAMENTO IN SEDE DEL SISTEMA AUTOSTRADALE E TANGENZIALE DI BOLOGNA "PASSANTE DI BOLOGNA"

PROGETTO ESECUTIVO

AUTOSTRADA A14 / TANGENZIALE

CORPO STRADALE da pk 19+342 a pk 19+826

TOMBINO CIRCOLARE DN1000 Pk 19+596 (Op.116T)

CARPENTERIA - PIANTA PROFILO E PARTICOLARI

IL PROGETTISTA SPECIALISTICO	IL RESPONSABILE INTEGRAZIONE PRESTAZIONI SPECIALISTICHE	IL DIRETTORE TECNICO
Ing. Umberto Miele Ord. Ingg. Milano N. A18641 Responsabile Nuove opere	Ing. Raffaele Rinaldesi Ord. Ingg. Macerata N. A1068	Ing. Nadia Zoratto Ord. Ingg. Milano N. A19438 T.A. - Ponti e Viadotti

CODICE IDENTIFICATIVO													ORDINATORE
RIFERIMENTO PROGETTO			RIFERIMENTO DIRETTORIO						RIFERIMENTO ELABORATO				
Codice Commessa	Lotto, Sub-Ordine, Cod. Appalto	Fase	Capitolo	Paragrafo	W B S	Parte d'opera	Tip	Disciplina	Progressivo	Rev.	SCALA
111465	0001	PE	A2	C21	TC029	00000	D	STR	0423	- 0	varie

ENGINEER COORDINATOR:	SUPPORTO SPECIALISTICO:	REVISIONE	
Ing. Raffaele Rinaldesi Ord. Ingg. Macerata N. A1068	WISE	n.	data
		0	DICEMBRE 2021
REDATTO: .	VERIFICATO: .		

VISTO DEL COMMITTENTE	VISTO DEL CONCEDENTE
autostrade per l'italia IL RESPONSABILE UNICO DEL PROCEDIMENTO Ing. Fabio Vitarelli	Ministero delle Infrastrutture e della mobilità sostenibili DIPARTIMENTO PER LA PROGRAMMAZIONE STRATEGICA, LE GRANDI OPERE E LE INFRASTRUTTURE IDRICHE STRUTTURA DI VIGILANZA

IL PRESENTE DOCUMENTO NON POTRA' ESSERE COPIATO, RIPRODOTTO O ALTRIMENTI PUBBLICATO, IN TUTTO O IN PARTE, SENZA IL CONSENSO SCRITTO DELLA SOC. AUTOSTRADE PER L'ITALIA S.P.A.. OGNI UTILIZZO NON AUTORIZZATO SARA' PERSEGUITO A NORMA DI LEGGE.
THIS DOCUMENT MAY NOT BE COPIED, REPRODUCED OR PUBLISHED, EITHER IN PART OR IN ITS ENTIRETY, WITHOUT THE WRITTEN PERMISSION OF SOC. AUTOSTRADE PER L'ITALIA S.P.A.. UNAUTHORIZED USE WILL BE PROSECUTED BY LAW.