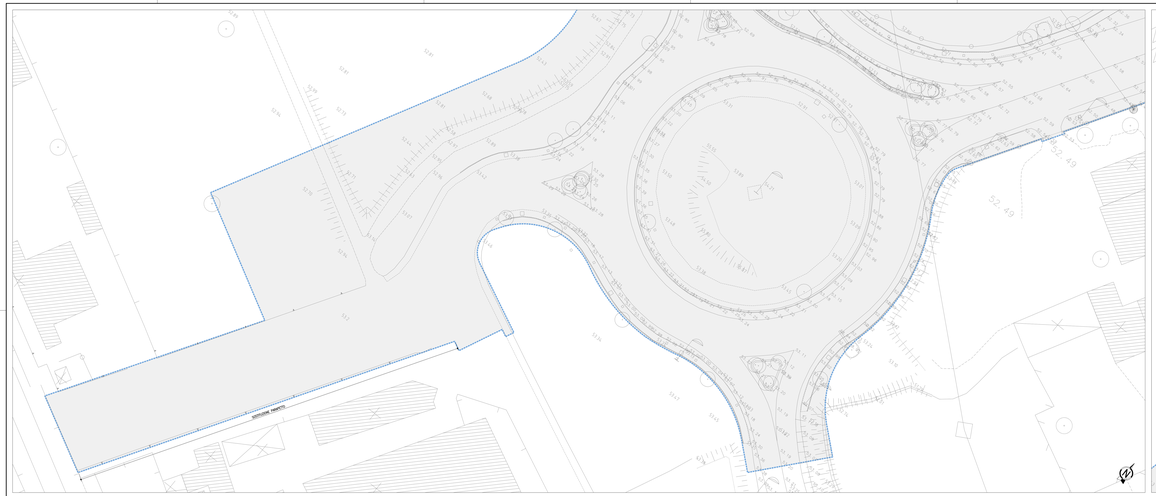

TOPOGRAFICO, planimetria (scala 1:250)

50-20AF51B_R
50-20AF51B_R
50-20AF53B_R
50-20AF53B_R
50-20AF54B_R

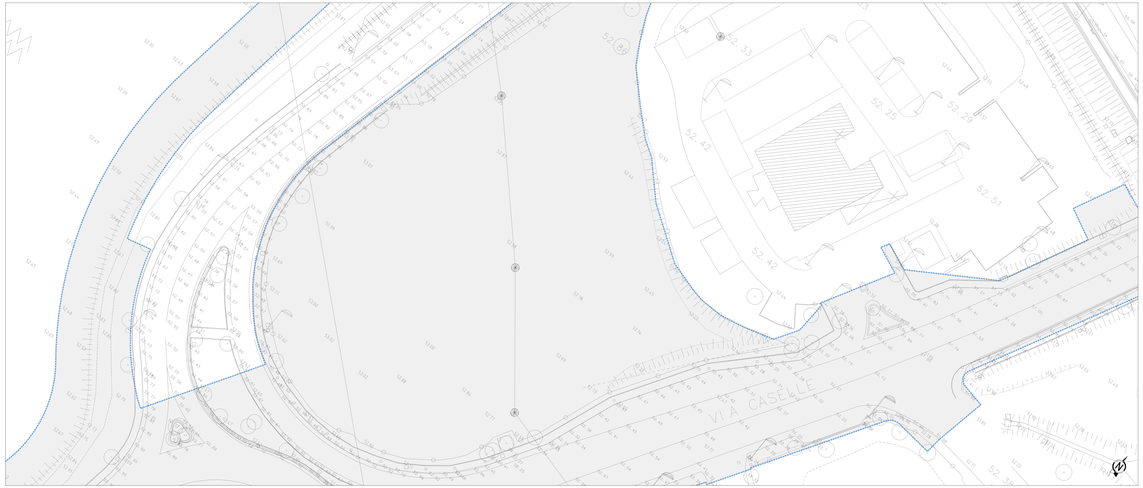

TOPOGRAFICO, planimetria (scala 1:250)

50-20AF51B_R
50-20AF51B_R
50-20AF53B_R
50-20AF53B_R
50-20AF54B_R

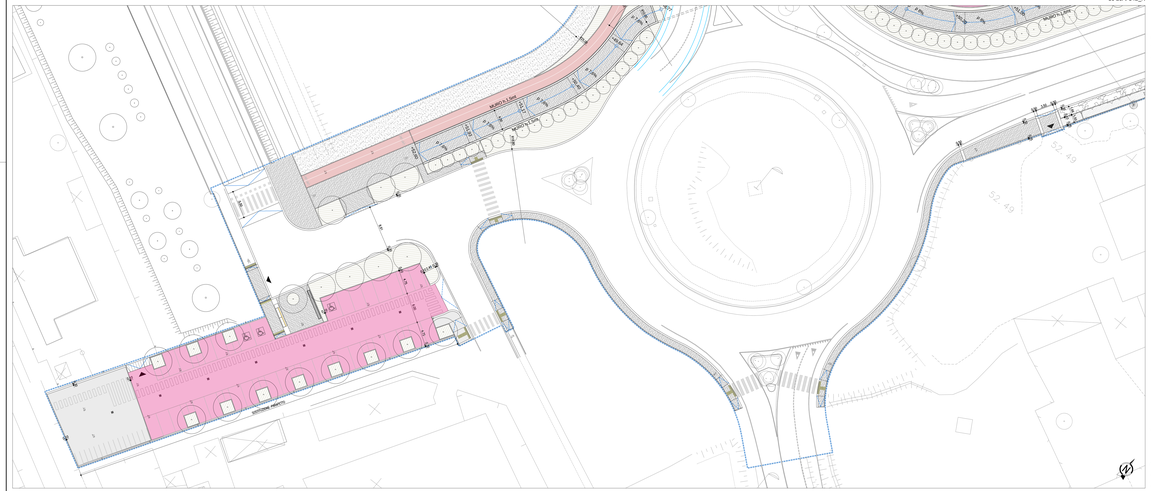

PROGETTO, planimetria (scala 1:250)

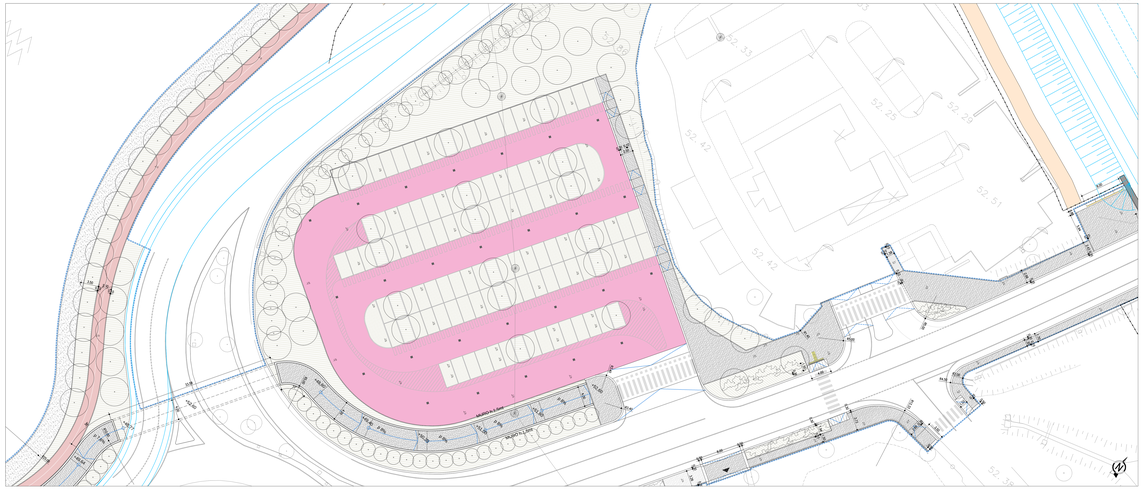

PROGETTO, planimetria (scala 1:250)

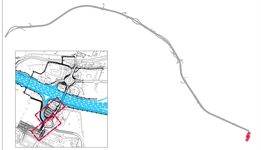

LIMITE DI INTERVENTO

LIMITE D'INTERVENTO AMBITO

TRATTATO QUALORA IN SERVIZIO O APPROVVIGIONATO

INTERVENTI MARCIAPIEDI *(Per materiali marciapiedi si rimanda all'elaborato specifico Particolari costruttivi materiali su strade urbane e marciapiedi: 1T-R8D-00SD-PE-01-A8B-4P00-00000-01-A4-R01)*

M1.1	PAVIMENTAZIONE IN BLOCCHETTI MASELLO ELCO GREEN	M1.2*	PAVIMENTAZIONE IN BLOCCHETTI MASELLO ELCO GREEN
M2.1	PAVIMENTAZIONE IN CONGLOMERATO BITUMINOSO	M3.2	PAVIMENTAZIONE IN PORFIDO
M2.2	PAVIMENTAZIONE IN CONGLOMERATO BITUMINOSO COLORATO	S7	SEDE STRADALE
P1	PAVIMENTAZIONE IN CALCESTRE	P2	PAVIMENTAZIONE IN BLOCCHETTI DI TUFO CLAVE DRAPE
P3	PARCHEGGI INVERDITI	P4	TERRENO ESISTENTE
P5	PARCHEGGI CON PAVIMENTAZIONE DRENANTE STILLE CERPELLO	P6	PAVIMENTAZIONE TUTTLE
P7	PARCHEGGI IN TUGONE DPM PRECOMPRESSO		

INTERVENTI OPERE VERDE *(Per interventi opere verde si rimanda all'elaborato specifico Particolari costruttivi interventi su strade urbane e marciapiedi: 1T-R8D-00SD-PE-01-A8B-4P00-00000-01-A4-R01)*

V1	ORDINE "Tappeto erboso"	V2	ORDINE "Prato fiorito"
	SPECIE ARBOREA ESISTENTE		SPECIE ARBOREA UPROGETTO
	SPECIE ARBUSTIVA UPROGETTO
	SPECIE ARBOREA UPROGETTO - NEL PLANE,GRADO ARBUSTIVO ESISTENTE		SPECIE ARBUSTIVA UPROGETTO - NEL PLANE,GRADO ARBUSTIVO ESISTENTE

ELEMENTI DI ARREDO *(Per dettagli di arredo si rimanda all'elaborato specifico Schede elementi di arredo urbano e illuminazione: 1T-R8D-00SD-PE-01-A8B-4P00-00000-01-A4-R01)*

AU1	Panchina	AU7	Segnaletica bici (piste ciclabili)
AU2	Cestino gettacarte	AU8	Segnaletica informativa
AU3	Dissuasore	AU9	Fermata bus
AU4	Fontana	AU10	Semafori
AU5	Rastrelliera porta biciclette	AU11	Panchina
AU6	Pensilina bus	AU12	Panchina in ghisa o legno per esterni

OPERE MURARIE *(Per opere murarie si rimanda agli elaborati specifici Particolari costruttivi strutturali e Relazioni tecni generali: 1T-R8D-00SD-PE-01-A8B-4P00-00000-01-A4-R00 e 1T-R8D-00SD-PE-01-A8B-4P00-00000-01-A4-R00)*

MU1	CORDONI IN PIETRA	MU2	RECINZIONE (Proprietà privata)
RM	RIVESTIMENTO MURARIO		

ILLUMINAZIONE *(Per dettagli di arredo si rimanda all'elaborato specifico Schede elementi di arredo urbano e illuminazione: 1T-R8D-00SD-PE-01-A8B-4P00-00000-01-A4-R01)*

IL1.1	Illuminazione pala stradale 14mtr.	IL2.1	Illuminazione palo 14+7+6m (left)
IL1.2b	Illuminazione pala stradale (sovrallzata) 14+6m	IL3.1	Illuminazione palo (staqio, 14+3.5+7m
IL2.2	Illuminazione palo doppio braccio 14+6m	IL3.2	Illuminazione palo (staqio, 14+3.5+6m
IL3.3	Lampada sonderta 14+2.5m	IL3.3	Illuminazione palo 14+2.5m (left)
IL1.1	Totem bassa 14+1m	IL4.1	Illuminazione palo 14+2.5m (left) 14+1m
IL1.2	Totem alto 14+3.5	IL5	Illuminazione a parete (pedonale) 14+3.5m
IL2.1	Illuminazione palo 14+2.5m	IL6	Illuminazione sentiero (residale) 14+1.5m
IL3.1	Illuminazione palo 14+3.5m	IL7	Illuminazione a parete (pedonale) 2.5gtm
IL3.2	Illuminazione palo 14+7m	IL8	Pensile sottoscaramanti pedonali 14+7m

OPERE IDRAULICHE

IS IP Pendenza piantumazione per raccolta acque meteoriche

"Relativamente a profili e spazi privati, rinvenenti dana, smaltimento delle acque meteoriche, risulzione delle interferenze e schiarezzi esistenti, impianti di illuminazione si rimanda agli elaborati specifici delle rispettive discipline specialistiche".

autostrade per l'italia

AUTOSTRADA (A14): BOLOGNA - BARI -TARANTO

TRATTO: BOLOGNA BORGO PANIGALE - BOLOGNA SAN LAZZARO

POTENZIAMENTO IN SEDE DEL SISTEMA
AUTOSTRADALE E TANGENZIALE DI BOLOGNA
"PASSANTE DI BOLOGNA"

PROGETTO ESECUTIVO

VIABILITA' INTERFERITE

RIQUALIFICA VIA CASELLE
P12 - PORTA SAN LAZZARO

TAVOLA 1 DI 4
PLANIMETRIA DI STATO DI FATTO E STATO DI PROGETTO

IL PROGETTISTA SPECIALISTICO	IL RESPONSABILE INTEGRAZIONE PRESTAZIONI SPECIALISTICHE	IL DIRETTORE TECNICO
Arch. Enrico Fedanzola Ord. Arch. Milano N. 2888 Responsabile Architettura Paesaggio	Ing. Raffaele Rinaldesi Ord. Ingg. Macerata N. 419/B Responsabile Integrazione Prestazioni Specialistiche	Ing. Sara Fidanzi Ord. Ingg. Ancona n. 881/A Tit. Interferenze

COMMESSA	LOTTO	FASE	ENTE	TIPO DOC.	OPERA/DISCIPLINA	PROGRESSIVO	REV.
111465	0001	PE	IN	I18	SA012	00000 D A1A 0412	0

CODICE IDENTIFICATIVO
(NORME TECNICHE COMMESSE - Allegato 1 - Tabella 1 - Codici Univoci)

REVISIONE
01
SCALA
1:250

TECNE Sustainable Engineering

ENGINEERING COORDINATOR:
Ing. Raffaele Rinaldesi
Ord. Ingg. Macerata N. 419/B

SUPPORTO SPECIALISTICO:
JORNET/LLOPIS/CASTOR ARQUITECTES
FARGA STUDIO ARCHITECTS ASSOCIATS

REDAZIONE
0 EMISSIONE GENNAIO 2021
1
2
3
4

RESPTO.
DIPINTO

VISTO DEL COMMITTENTE
autostrade per l'italia
IL RESPONSABILE UNICO DEL PROCEDIMENTO
Ing. Mario Virano

VISTO DEL CONCEDENTE
Ministero delle Infrastrutture e delle mobilità sostenibili
DIPARTIMENTO PER LA RETE STRADALE ED AUTOSTRADALE
DIREZIONE GENERALE PER LA VIGILANZA SULLE CONCESSIONARIE AUTOSTRADALI

IL PRESENTE DOCUMENTO NON POTRA' ESSERE COPIATO, RIPRODOTTO O ALTRIMENTI PUBBLICATO, IN TUTTO O IN PARTE, SENZA IL CONSENSO SCRITTO DELLA SOC. AUTOSTRADE PER L'ITALIA S.P.A.. OGNI UTILIZZO NON AUTORIZZATO SARA' PERSEGUITO A NORMA DI LEGGE.
THIS DOCUMENT MAY NOT BE COPIED, REPRODUCED OR PUBLISHED, EITHER IN PART OR IN WHOLE, WITHOUT THE WRITTEN CONSENT OF AUTOSTRADE PER L'ITALIA S.P.A.. ANY USE NOT AUTHORIZED BY LAW WILL BE PROSECUTED.

SCALA DI STAMPA: 1:1