TOPOGRAFICO, planimetria (scala 1:250)

50-20AF39B_R
50-20AF40B_R

TOPOGRAFICO, planimetria (scala 1:250)

50-20AF39B_R
50-20AF40B_R

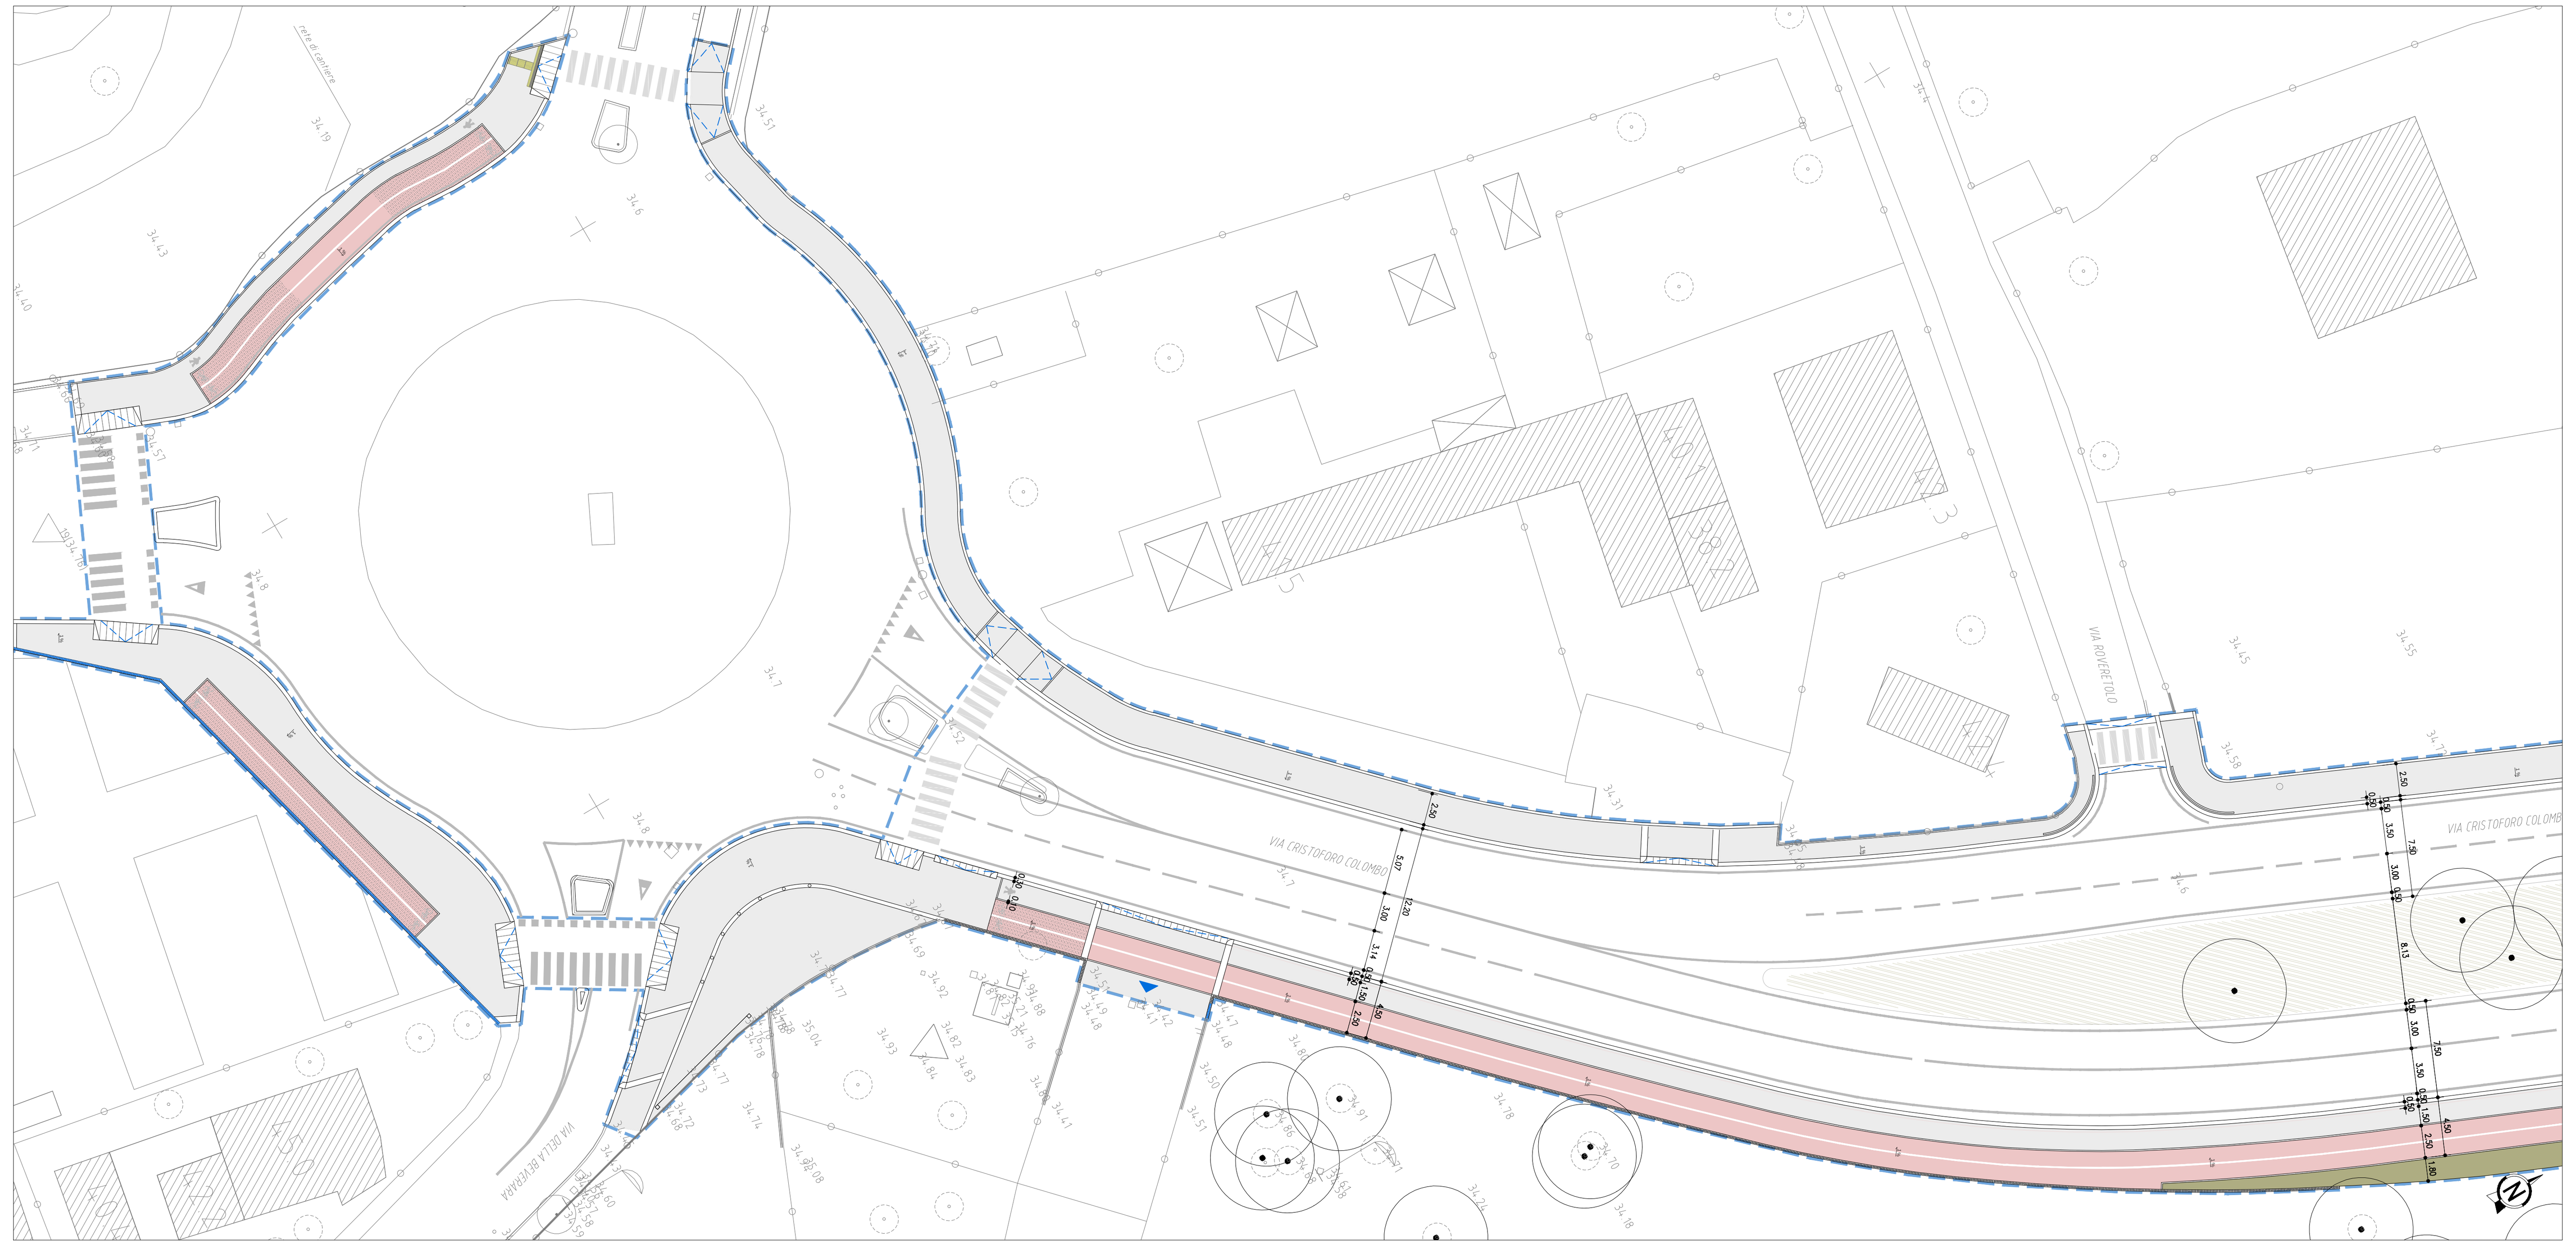

PROGETTO, planimetria (scala 1:250)

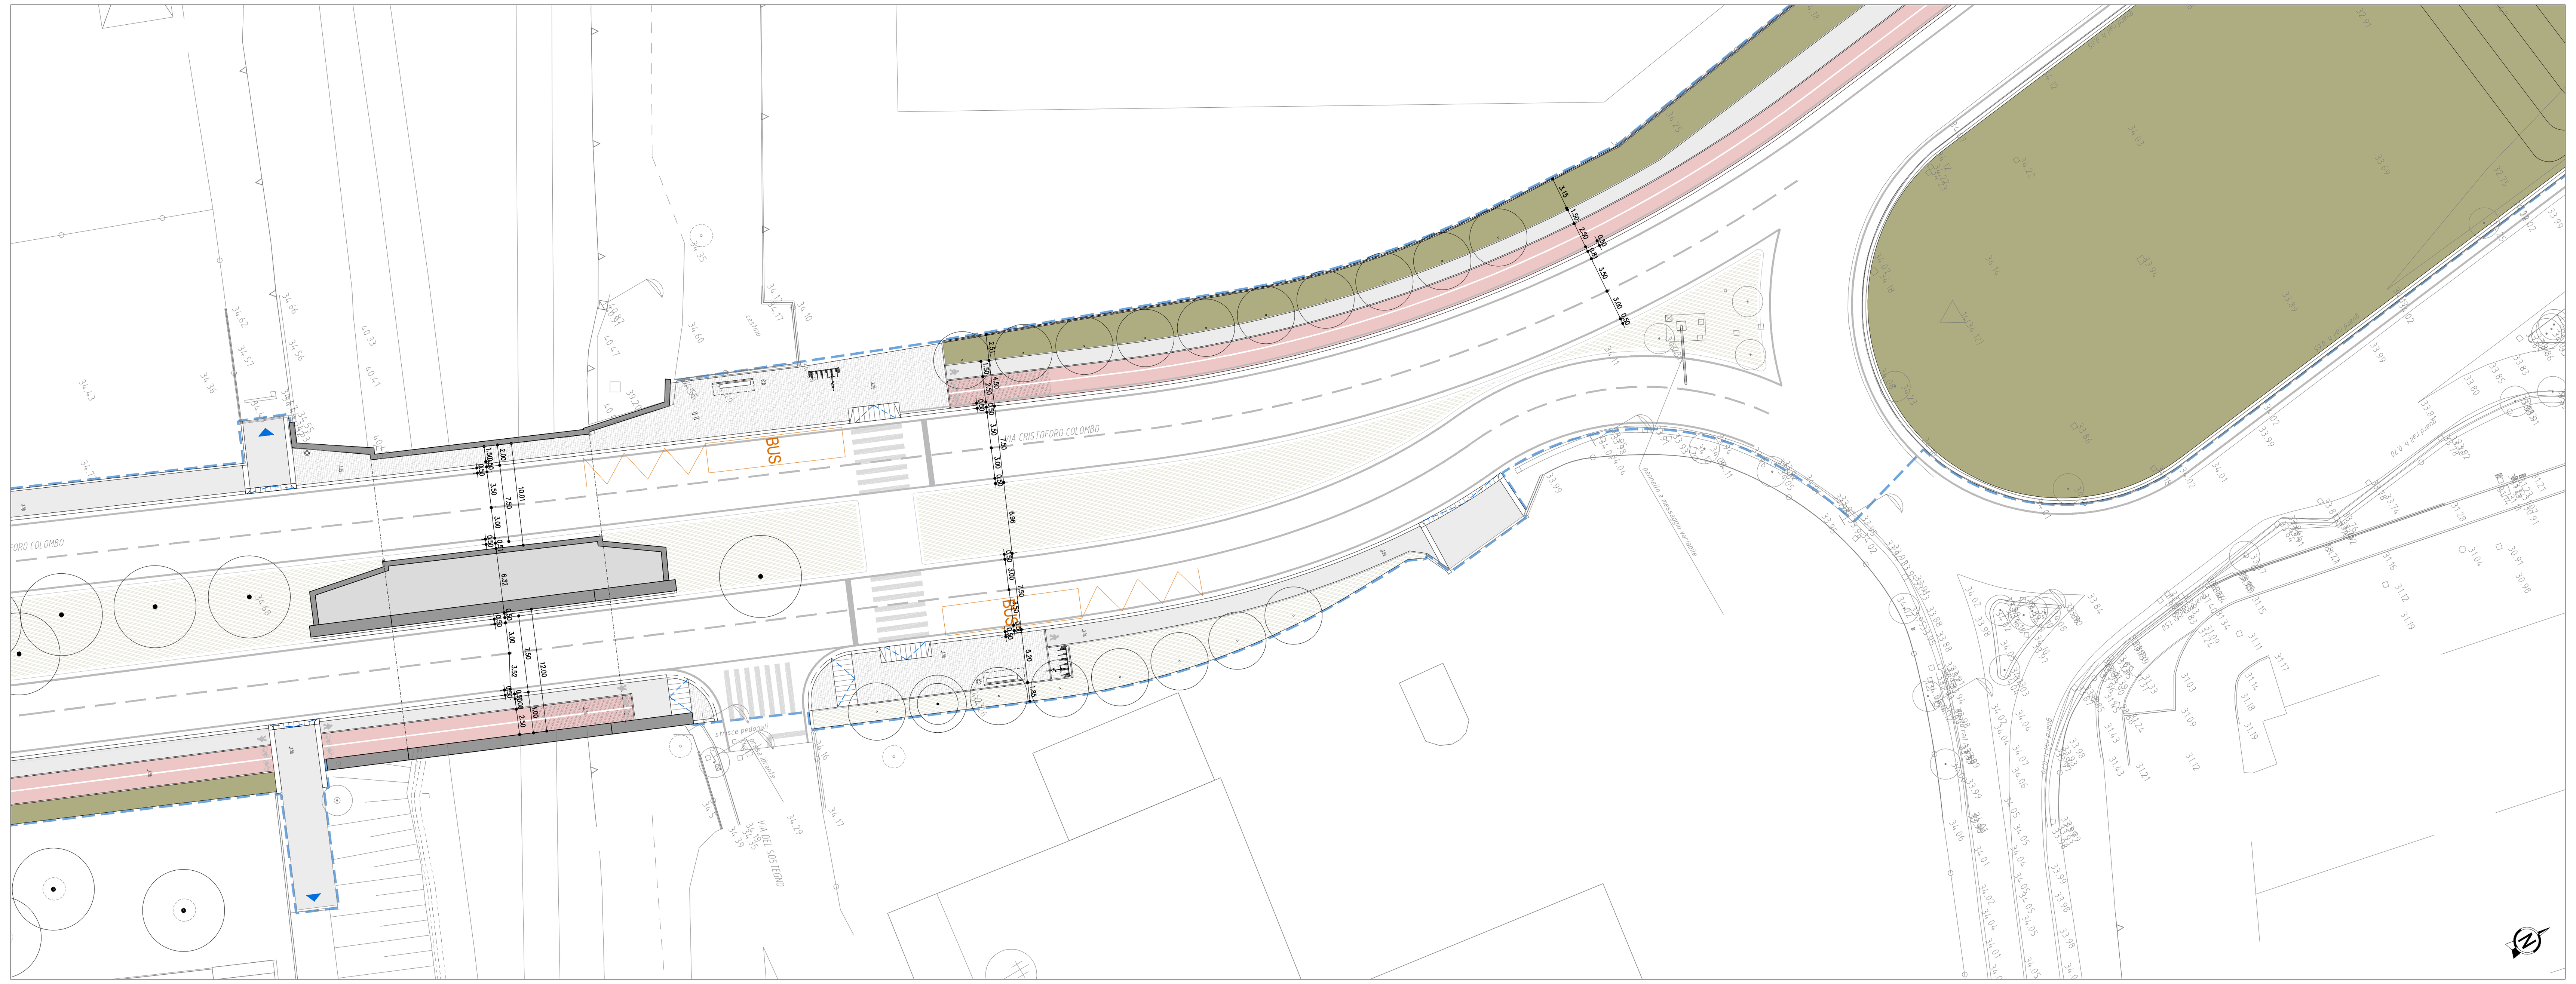

PROGETTO, planimetria (scala 1:250)

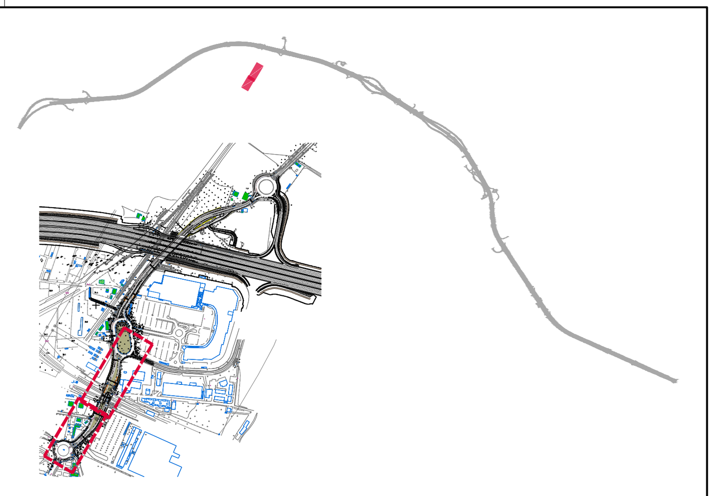

LIMITE DI INTERVENTO

LIMITE D'INTERVENTO. Ambito

Intervento puntuale su terreno o pavimentazione

INTERVENTI MARCIAPIEDI

(Per *Interventi marciapiedi* si rimanda all'elaborato specifico *Particolari costruttivi interventi su strade urbane e marciapiedi*: 111465-0002-PE-DG-AMB-AP000-00000-D-AUA1672)

M1.1	PAVIMENTAZIONE IN BLOCCHETTI MASSELLI DI CLS GRIGIO	M1.1*	PAVIMENTAZIONE IN BLOCCHETTI MASSELLI DI CLS GRIGIO
M2.1	PAVIMENTAZIONE IN CONGLOMERATO BITUMINOSO	M1.2	PAVIMENTAZIONE IN PORFIDO
M2.2	PAVIMENTAZIONE IN CONGLOMERATO BITUMINOSO (CICLABILE)	ST	SEDE STRADALE
P1	PAVIMENTAZIONE IN CALCESTRE	P2	PAVIMENTAZIONE IN BLOCCHETTI DI CLS CON FUGHE ERBATE
P3	PARCHEGGI INVERDITI	P4	TERRENO ESISTENTE
P5	PARCHEGGI CON PAVIMENTAZIONE DRENANTE: STALLO - CORSELLO	P6	PAVIMENTAZIONE TATTILE
P7	PARCHEGGI STAZIONE SFM SAN LAZZARO		

INTERVENTI OPERE VERDE

(Per *Interventi opere verde* si rimanda all'elaborato specifico *Particolari costruttivi interventi su strade urbane e marciapiedi*: 111465-0002-PE-DG-AMB-AP000-00000-D-AUA1672)

V1	VERDE Tappeto erboso	V2	VERDE Coltivazione

SPECIE ARBOREA (ESISTENTE)

SPECIE ARBOREA (PROGETTO)

SPECIE ARBUSTIVA (PROGETTO)

SPECIE ARBOREA (PROGETTO): FAG - FILARE ARBOREO ARBUSTIVO AMBITO AGRICOLO

SPECIE ARBUSTIVA (PROGETTO): FAG - FILARE ARBOREO ARBUSTIVO AMBITO AGRICOLO

ELEMENTI DI ARREDO

(Per *Elementi di arredo* si rimanda all'elaborato specifico *Schede elementi di arredo urbano e illuminazione*: 111465-0002-PE-DG-AMB-AP000-00000-D-AUA1670)

AU1	Panchine	AU7	Segnaletica km (pista ciclabile)
AU2	Cestino gettacarte	AU8	Segnaletica informativa
AU3	Dissuasore	AU9	Fermata bus
AU4	Fontana	AU10	Semafori
AU5	Rastrelliera porta biciclette	AU11	Panchine
AU6	Pensilina bus	AU12	Panchina in ghisa e legno per esterni

OPERE MURARIE

(Per *Opere murarie* si rimanda agli elaborati specifici *Particolari rivestimenti sottopassi* e *Particolari muri gabbioni*: 111465-0002-PE-DG-AMB-AP000-00000-D-AUA0008 e 111465-0002-PE-DG-AMB-AP000-00000-D-AUA0009)

MU1	GABBIONI DI PIETRA	MU2	RECINZIONE (proprietá privata)
RM	RIVESTIMENTO MURARIO		

ILLUMINAZIONE

(Per *Elementi di arredo* si rimanda all'elaborato specifico *Schede elementi di arredo urbano e illuminazione*: 111465-0002-PE-DG-AMB-AP000-00000-D-AUA1670)

IL0.1	Illuminazione palo esistente. H=8m	IL2.3	Illuminazione palo. H=7+9m (wifi)
IL0.1N	Illuminazione palo esistente (sostituzione). H=8m	IL3.1	Illuminazione palo doppio. H=4.5+7m
IL0.2	Illuminazione palo doppio esistente. H=8m	IL3.2	Illuminazione palo doppio. H=5.5+8m
IL0.3	Lampione esistente. H=2.5m	IL3.3	Illuminazione palo. H=5.5/8m (wifi)
IL1.1	Totem basso. H=1m	IL4	Illuminazione lineare (pedonale). H=3.7m
IL1.2	Totem alto. H=4.5m	IL5	Illuminazione a parete (pedonale). H=4,5m
IL2.0	Illuminazione palo. H=2.5m	IL6	Illuminazione zenitale (stradale). H=4,5m
IL2.1	Illuminazione palo. H=4.5m	IL7	Illuminazione a parete (pedonale). U glass
IL2.2	Illuminazione palo. H=7m	IL8	Portale attraversamenti pedonali. H=7m

OPERE IDRAULICHE

1% 1% Pendenza pavimentazione per raccolta acque meteoriche

"Relativamente a profili e sezioni stradali, movimenti terra, smaltimento delle acque meteoriche, risoluzione delle interferenze e sottoservizi esistenti, impianti di illuminazione si rimanda agli elaborati specifici delle rispettive discipline specialistiche"

autostrade||per l'italia

AUTOSTRADA (A14): BOLOGNA - BARI -TARANTO

TRATTO: BOLOGNA BORGO PANIGALE - BOLOGNA SAN LAZZARO

POTENZIAMENTO IN SEDE DEL SISTEMA
AUTOSTRADALE E TANGENZIALE DI BOLOGNA
"PASSANTE DI BOLOGNA"

PROGETTO ESECUTIVO

VIABILITA' INTERFERITE

CAVALCAVIA COLOMBO
P03 - PORTA NAVILE

TAVOLA 1 DI 3
PLANIMETRIA STATO DI FATTO E STATO DI PROGETTO

IL PROGETTISTA SPECIALISTICO	IL RESPONSABILE INTEGRAZIONE PRESTAZIONI SPECIALISTICHE	IL DIRETTORE TECNICO
Arch. Enrico Francesconi Ord. Arch. Milano N. 16888 Responsabile Architettura e Paesaggio	Ing. Raffaele Rinaldesi Ord. Ingg. Macerata N. A1068	Ing. Sara Frisiani Ord. Ingg. Genova n. 9810A T.A. - Ambiente

CODICE IDENTIFICATIVO

RIFERIMENTO PROGETTO			RIFERIMENTO DIRETTORIO				RIFERIMENTO ELABORATO				ORDINATORE
Codice Commessa	Lotto, Sub-Prog, Cod. Appalto	Fase	Capitolo	Paragrafo	W B S	Parte d'opera	Tip.	Disciplina	Progressivo	Rev.	01
111465	0001	PE	IN	I51	SA003	00000	D	AUA	0476	0	SCALA 1:250

TECNE Sustainable Engineering

ENGINEER COORDINATOR:	SUPPORTO SPECIALISTICO:
Ing. Raffaele Rinaldesi Ord. Ingg. Macerata N. A1068	JORNETLLOPPASTOR ARQUITECTES TASCA STUDIO ARCHITETTI ASSOCIATI
REDATTO:	VERIFICATO:

REVISIONE	
n.	data
0	DICEMBRE 2021
1	
2	
3	
4	

VISTO DEL COMMITTENTE	VISTO DEL CONCEDENTE
autostrade||per l'italia IL RESPONSABILE UNICO DEL PROCEDIMENTO Ing. Fabio Visintin	Ministero delle Infrastrutture e della mobilità sostenibili DIPARTIMENTO PER LA PROGRAMMAZIONE, LE INFRASTRUTTURE DI TRASPORTO A RETE E I SISTEMI INFORMATIVI

IL PRESENTE DOCUMENTO NON POTRA' ESSERE COPIATO, RIPRODOTTO O ALTRIMENTI PUBBLICATO, IN TUTTO O IN PARTE, SENZA IL CONSENSO SCRITTO DELLA SOC. AUTOSTRADE PER L'ITALIA S.P.A.. OGNI UTILIZZO NON AUTORIZZATO SARA' PERSEGUITO A NORMA DI LEGGE.
THIS DOCUMENT MAY NOT BE COPIED, REPRODUCED OR PUBLISHED, EITHER IN PART OR IN ITS ENTIRETY, WITHOUT THE WRITTEN PERMISSION OF SOC. AUTOSTRADE PER L'ITALIA S.P.A.. UNAUTHORIZED USE WILL BE PROSECUTED BY LAW.

SCALA DI STAMPA 1:1