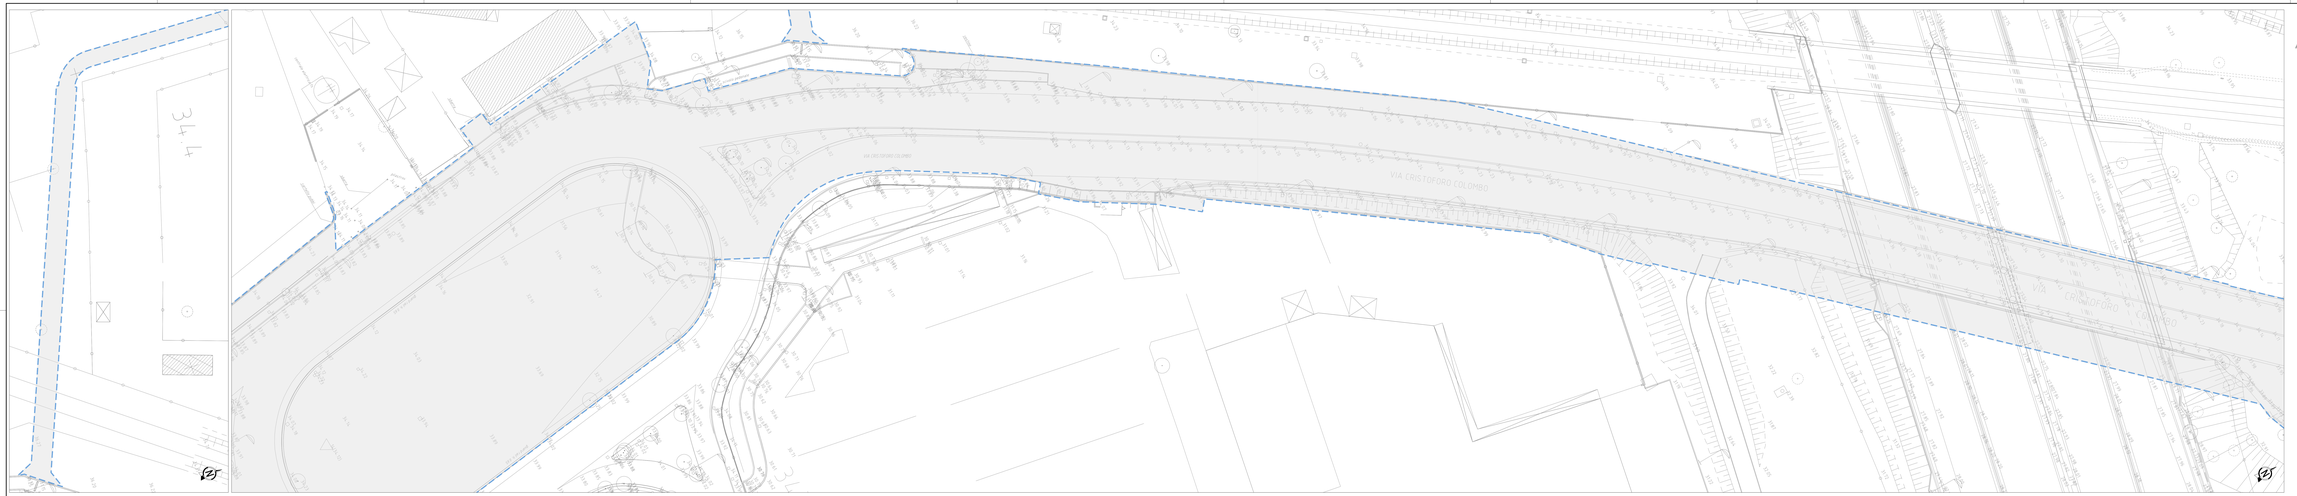

TOPOGRAFICO, planimetria (scala 1:250)

50-20AF39B_R
50-20AF40B_R

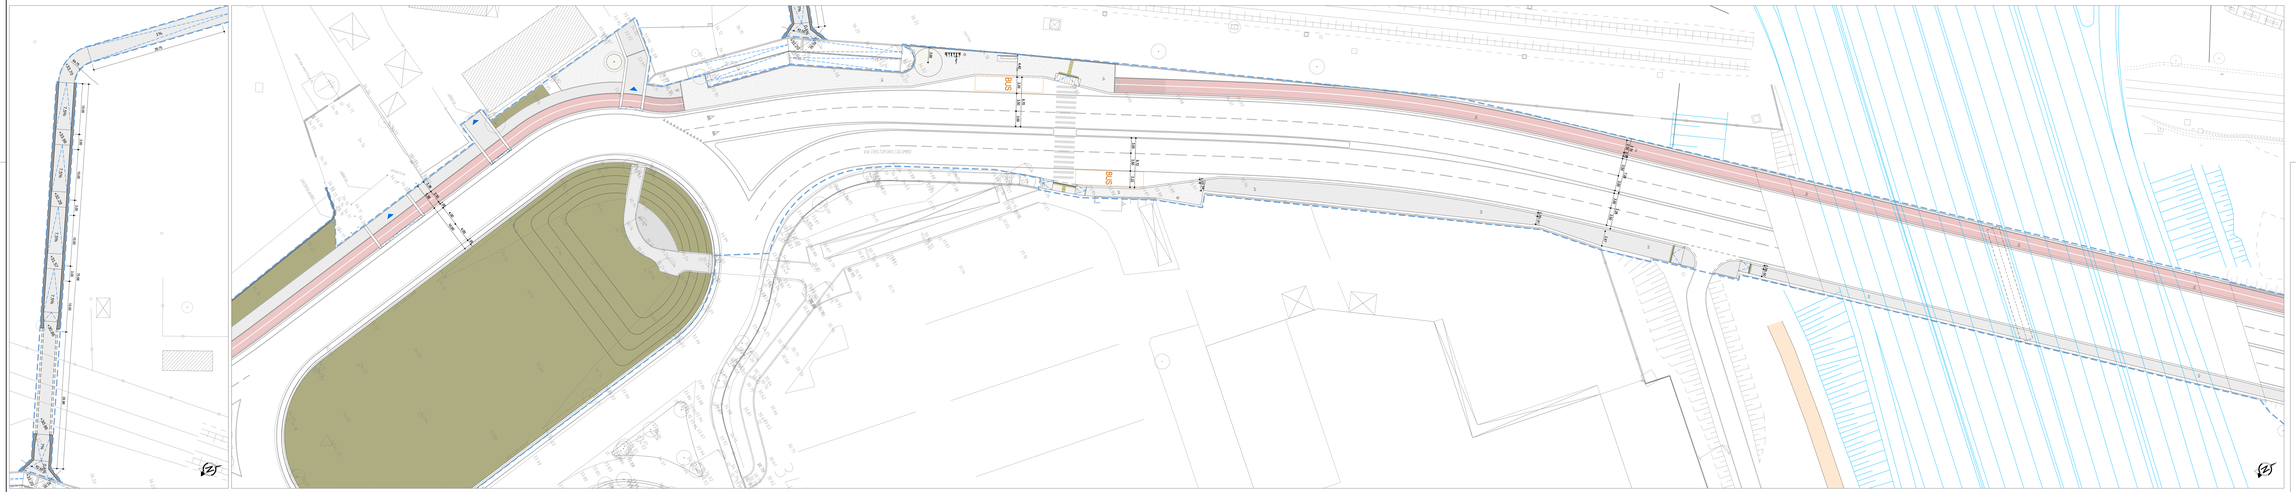

STATO DI FATTO:demolizioni e recuperi, planimetria (scala 1:250)

50-20AF39B_R
50-20AF40B_R

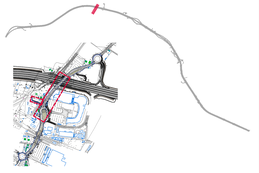

LIMITE DI INTERVENTO

LIMITE EXPROPRIATO AUSIAS

VIBIONTA (SUPERFICIE DA RIPRISTINARE A SEGUITO DELLA CANTIERIZZAZIONE)

INTERVENTI MARCIAPIEDI

(Per materiali municipali e criterio di intervento specifico Particolari costruttivi materiali su strade urbane e municipali: 111465-0001-PE-IN-IS51-SA003-00000-D-AUIA-0477)

M1.1	PAVIMENTAZIONE IN BLOCCHETTI RIVESTITI CLS FLUORESCENTI	M1.2	PAVIMENTAZIONE IN BLOCCHETTI RIVESTITI CLS FLUORESCENTI
M2.1	PAVIMENTAZIONE IN CONGLOMERATO BITUMINOSO	M1.3	PAVIMENTAZIONE IN PORFIDO
M2.2	PAVIMENTAZIONE IN CONGLOMERATO BITUMINOSO COLORATO	S1	SEDE STRADALE
P1	PAVIMENTAZIONE IN CALCESTRE	P2	PAVIMENTAZIONE IN BLOCCHETTI DI SOLO CAVA FINITI
P3	PARCHEGGI INVERDITI	P4	TERRENO ESISTENTE
P5	PARCHEGGI CON PAVIMENTAZIONE DRENANTE STILLE CERNUSCO	P6	PAVIMENTAZIONE TUTTULE
P7	PARCHEGGI IN FUGGIONE DPR 495/92		

INTERVENTI OPERE VERDE

(Per materiali aree verde e criterio di intervento specifico Particolari costruttivi materiali su strade urbane e municipali: 111465-0001-PE-IN-IS51-SA003-00000-D-AUIA-0477)

V1	SPECIE ARBOREE ESISTENTI TRAMITE ATTRIBUTI	V2	SPECIE ARBOREE ESISTENTI
	SPECIE ARBOREA (ESISTENTE)		SPECIE ARBOREA (PROGETTO)
	SPECIE ARBOREA (PROGETTO) - SIEPI - PLANE (ARBUSTO) ARBUSTIVO (PROGETTO)		SPECIE ARBUSTIVA (PROGETTO) - SIEPI - PLANE (ARBUSTO) ARBUSTIVO (PROGETTO)

ELEMENTI DI ARREDO

(Per materiali di arredo e criterio di intervento specifico Schede elementi di arredo urbano e illuminazione: 111465-0001-PE-IN-IS51-SA003-00000-D-AUIA-0477)

AU1	Panchina	AU7	Segnaletica non gioco (cestello)
AU2	Cestino gettacarte	AU8	Segnaletica informativa
AU3	Dissuasore	AU9	Fermata bus
AU4	Fontana	AU10	Semaforo
AU5	Rastrelliera porta biciclette	AU11	Panchina
AU6	Pensilina bus	AU12	Panchina in ghisa o legno per esterni

OPERE MURARIE

MU1	CORDOLO IN PIETRA	MU2	RECINZIONE (PRIVATA VARIA)
RM	RIVESTIMENTO MURARIO		

ILLUMINAZIONE

(Per Elementi di arredo e criterio di intervento specifico Schede elementi di arredo urbano e illuminazione: 111465-0001-PE-IN-IS51-SA003-00000-D-AUIA-0477)

IL1.1	Illuminazione pass.carabile: A=4m	IL2.1	Illuminazione pass. A=7-9m (left)
IL1.2/A	Illuminazione pass.ciclabile (sottopassi): A=4m	IL3.1	Illuminazione pass.(ciaps), A=4.5-7m
IL2.2	Illuminazione pass.ciaps.esterne: A=4m	IL3.2	Illuminazione pass.(ciaps), A=3.5-4m
IL3.3	Lampada ornamentale: A=2.5m	IL3.3	Illuminazione pass. A=5.5/6m (left)
IL1.1	Totem bassa: A=1m	IL3.4	Illuminazione pass.(ciaps) esterna: A=7m
IL1.2	Totem alta: A=4.5	IL5	Illuminazione a parete (pedonale): A=3.5m
IL1.2	Totem alta: A=4.5 bis	IL6	Illuminazione ambiata (residale): A=4.5m
IL3.1	Illuminazione pass. A=4.5m	IL7	Illuminazione a parete (pedonale): A=gallery
IL3.2	Illuminazione pass. A=7m	IL8	Pensile abbassamento pedonali: A=7m

OPERE IDRAULICHE

19 29

Pendenza pavimentazione per raccolta acque meteoriche

"Relativamente ai profili e sezioni stradali, intervenuti dana, smaltimento delle acque meteoriche, risoluzione delle interferenze e sottoservizi esistenti, impianti di illuminazione si rimanda agli elaborati specifici delle rispettive discipline specialistiche".

autostrade per l'italia

AUTOSTRADA (A14): BOLOGNA - BARI -TARANTO
TRATTO: BOLOGNA BORGO PANIGALE - BOLOGNA SAN LAZZARO

POTENZIAMENTO IN SEDE DEL SISTEMA
AUTOSTRADALE E TANGENZIALE DI BOLOGNA
"PASSANTE DI BOLOGNA"

PROGETTO ESECUTIVO

VIABILITA' INTERFERITE

CAVALCAVIA COLOMBO
P03 - PORTA NAVILE

TAVOLA 2 DI 3
PLANIMETRIA STATO DI FATTO E STATO DI PROGETTO

IL PROGETTISTA SPECIALISTICO	IL RESPONSABILE INTEGRAZIONE PRESTAZIONI SPECIALISTICHE	IL DIRETTORE TECNICO
Arch. Enrico Fraccaroli Ord. Arch. Milano N. 2888 Responsabile Architettura e Paesaggio	Ing. Raffaele Rinaldino Ord. Ingg. Macerata N. 419/B Ing. Fabio Ferrara Ord. Ingg. Cosenza n. 6610/A Tit. Valentini Ord. Ingg. Roma n. 19893	Ing. Sara Filippi Ord. Ingg. Cremona n. 881/A

CODICE IDENTIFICATIVO													
RIFERIMENTO PROGETTO				RIFERIMENTO DIRETTORIO					RIFERIMENTO ELABORATO				REV.
COMMESSA	LOTTO	FASE	ENTE	TIPO	UOF	NUMERO	AMBITO	DISCIPLINA	TIPO	NUMERO	ALTERNATIVA		02
111465	0001	PE	IN	IS1	SA003	00000	D	AUIA	0477	0			SCALA 1:250

ESEGUITO DA	DISEGNATORE COORDINATORE	SUPPORTO SPECIALISTICO	REVISIONE
TECNE Consulenza e Progetti	Ing. Raffaele Rinaldino Ord. Ingg. Macerata N. 419/B	JORNETTA GPRASTOR ARQUITECTES FIROLA STUDIO ARCHITETTI ASSOCIATI	0 - 1 - 2 - 3 - 4 - 5 - 6 - 7 - 8 - 9 - 10
	REDATTO	VERIFICATO	

VISTO DEL COMMITTENTE	VISTO DEL CONCEDENTE
autostrade per l'italia IL RESPONSABILE UNICO DEL PROCEDIMENTO Ing. Mario Venza	"Vicinanza delle infrastrutture e alla mobilità sostenibili" DECRETO DIRIGENZIALE 2 AGOSTO 2011 - DECRETO DIRIGENZIALE 2 AGOSTO 2011

Il disegno del presente elaborato è proprietà esclusiva della società autostrade per l'italia S.p.A. e non può essere riprodotto o trasmesso a terzi senza il consenso scritto della società stessa. Copyright "autostrade per l'italia S.p.A." - tutti i diritti riservati.
Il documento non può essere utilizzato per scopi diversi da quelli per i quali è stato redatto ed in particolare non può essere ceduto a terzi, pubblicato o diffuso.

SCALA DI STAMPA: 1:1