

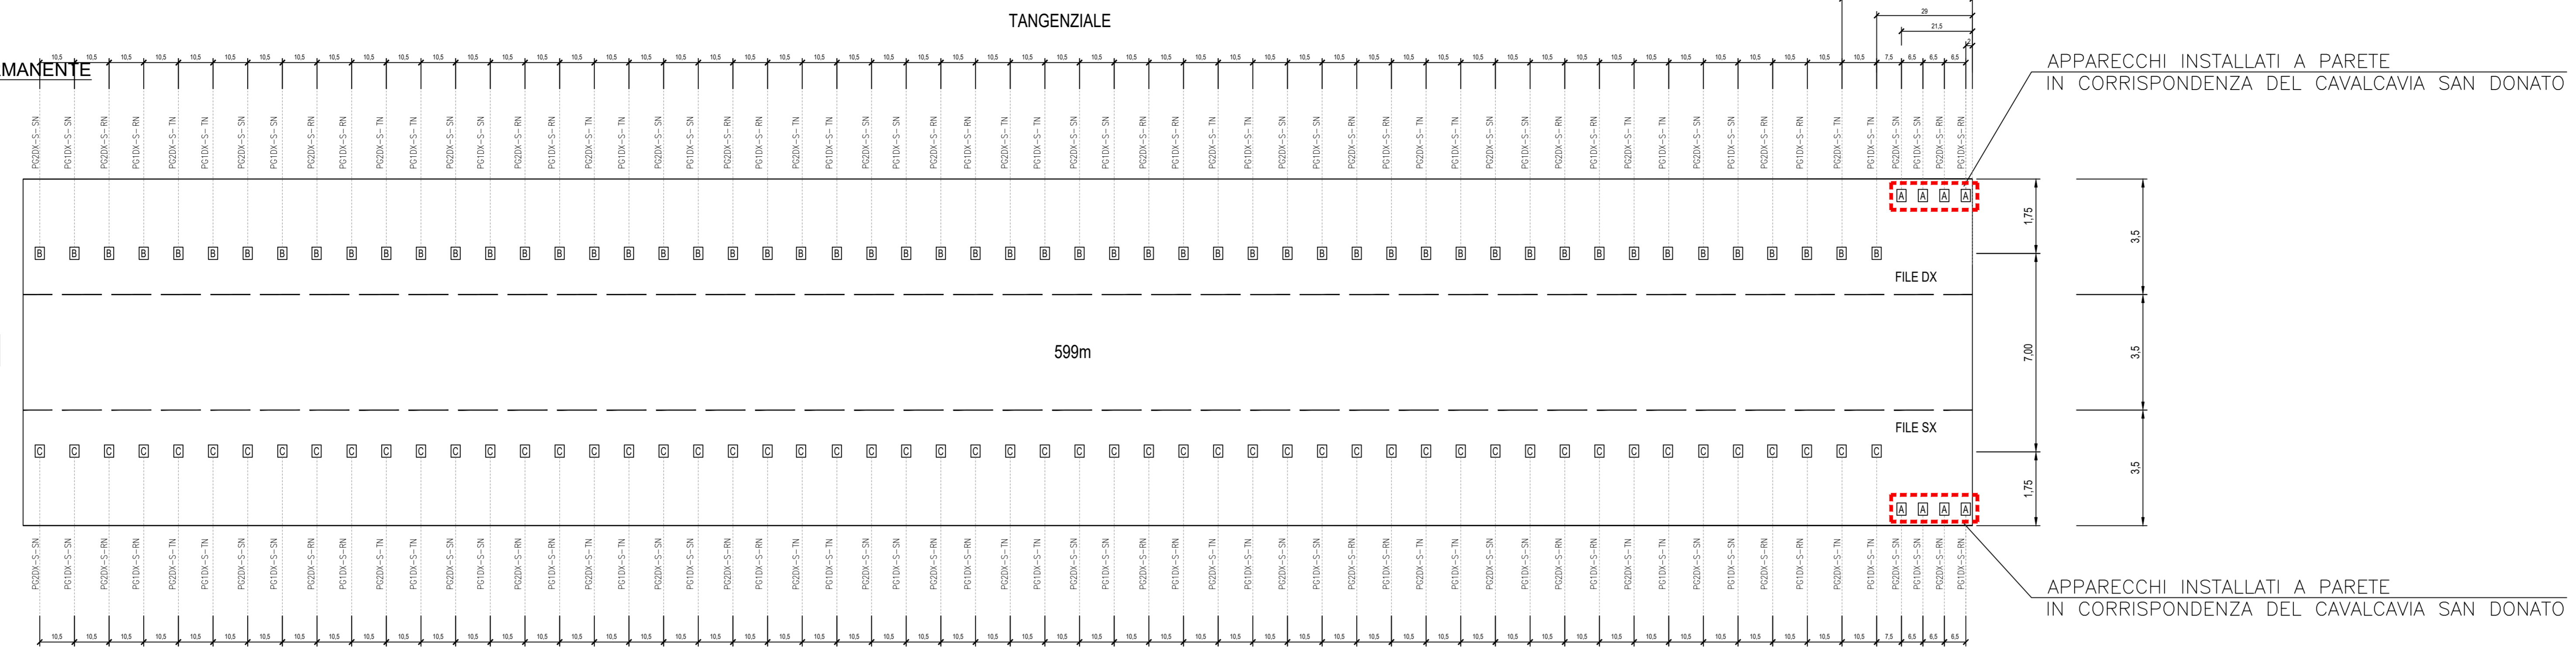


ILLUMINAZIONE PERMANENTE
litogram non in scala



← ANCONA

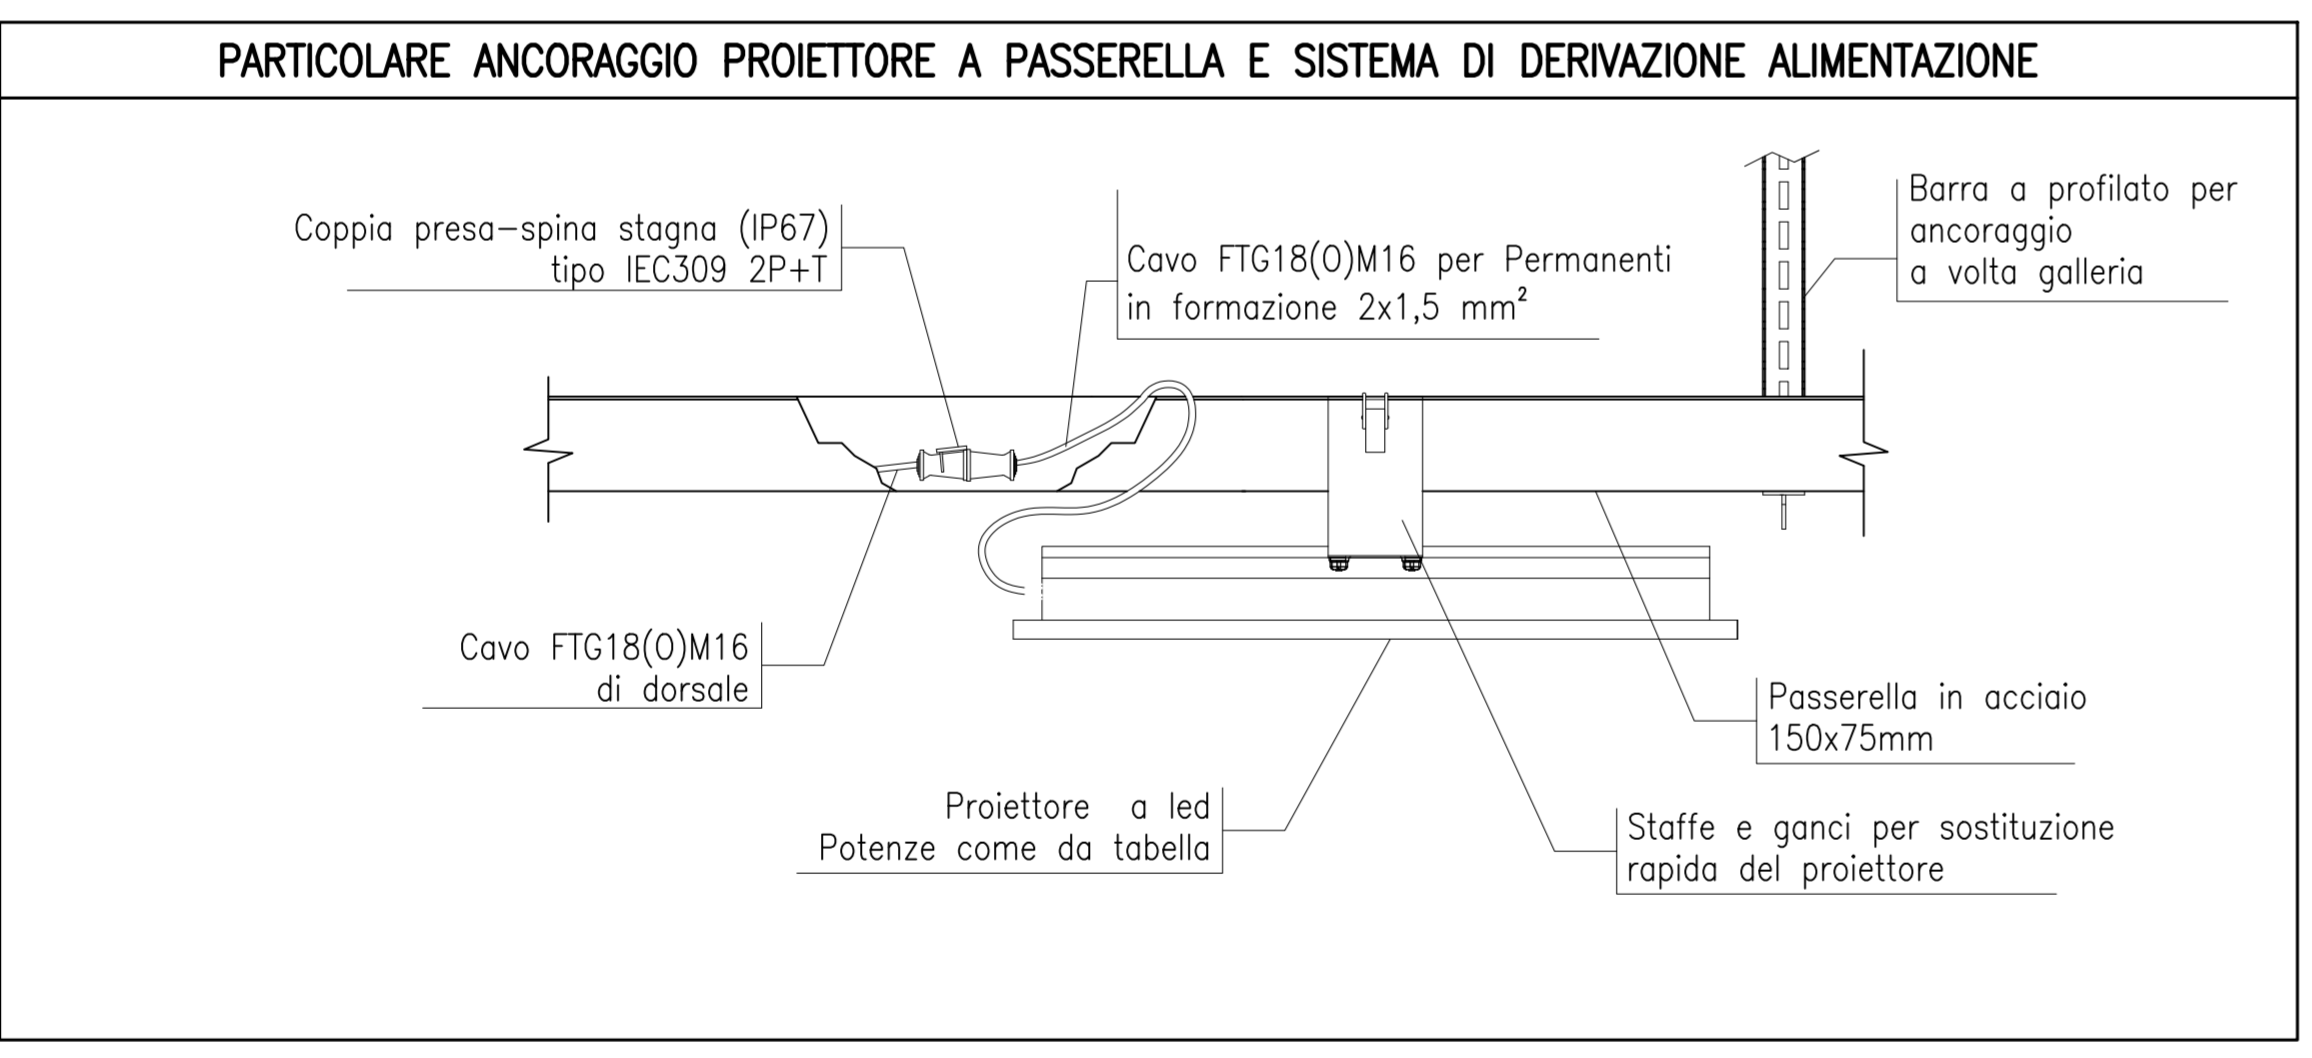


← ANCONA

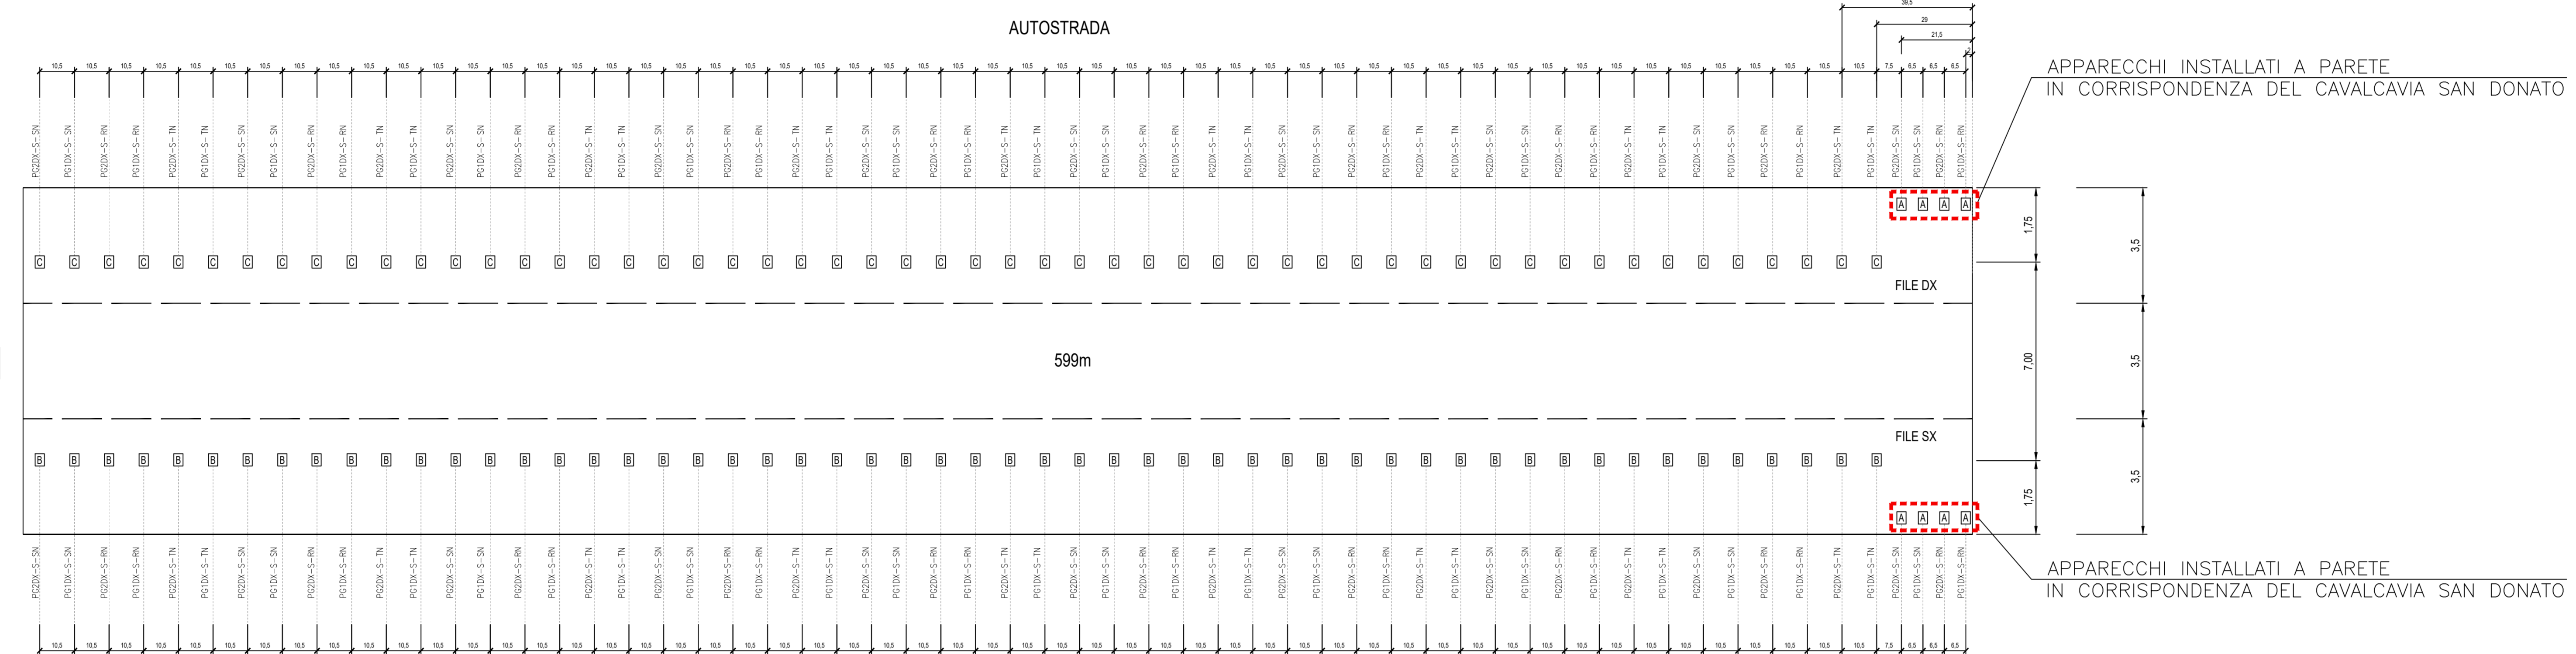

← MILANO

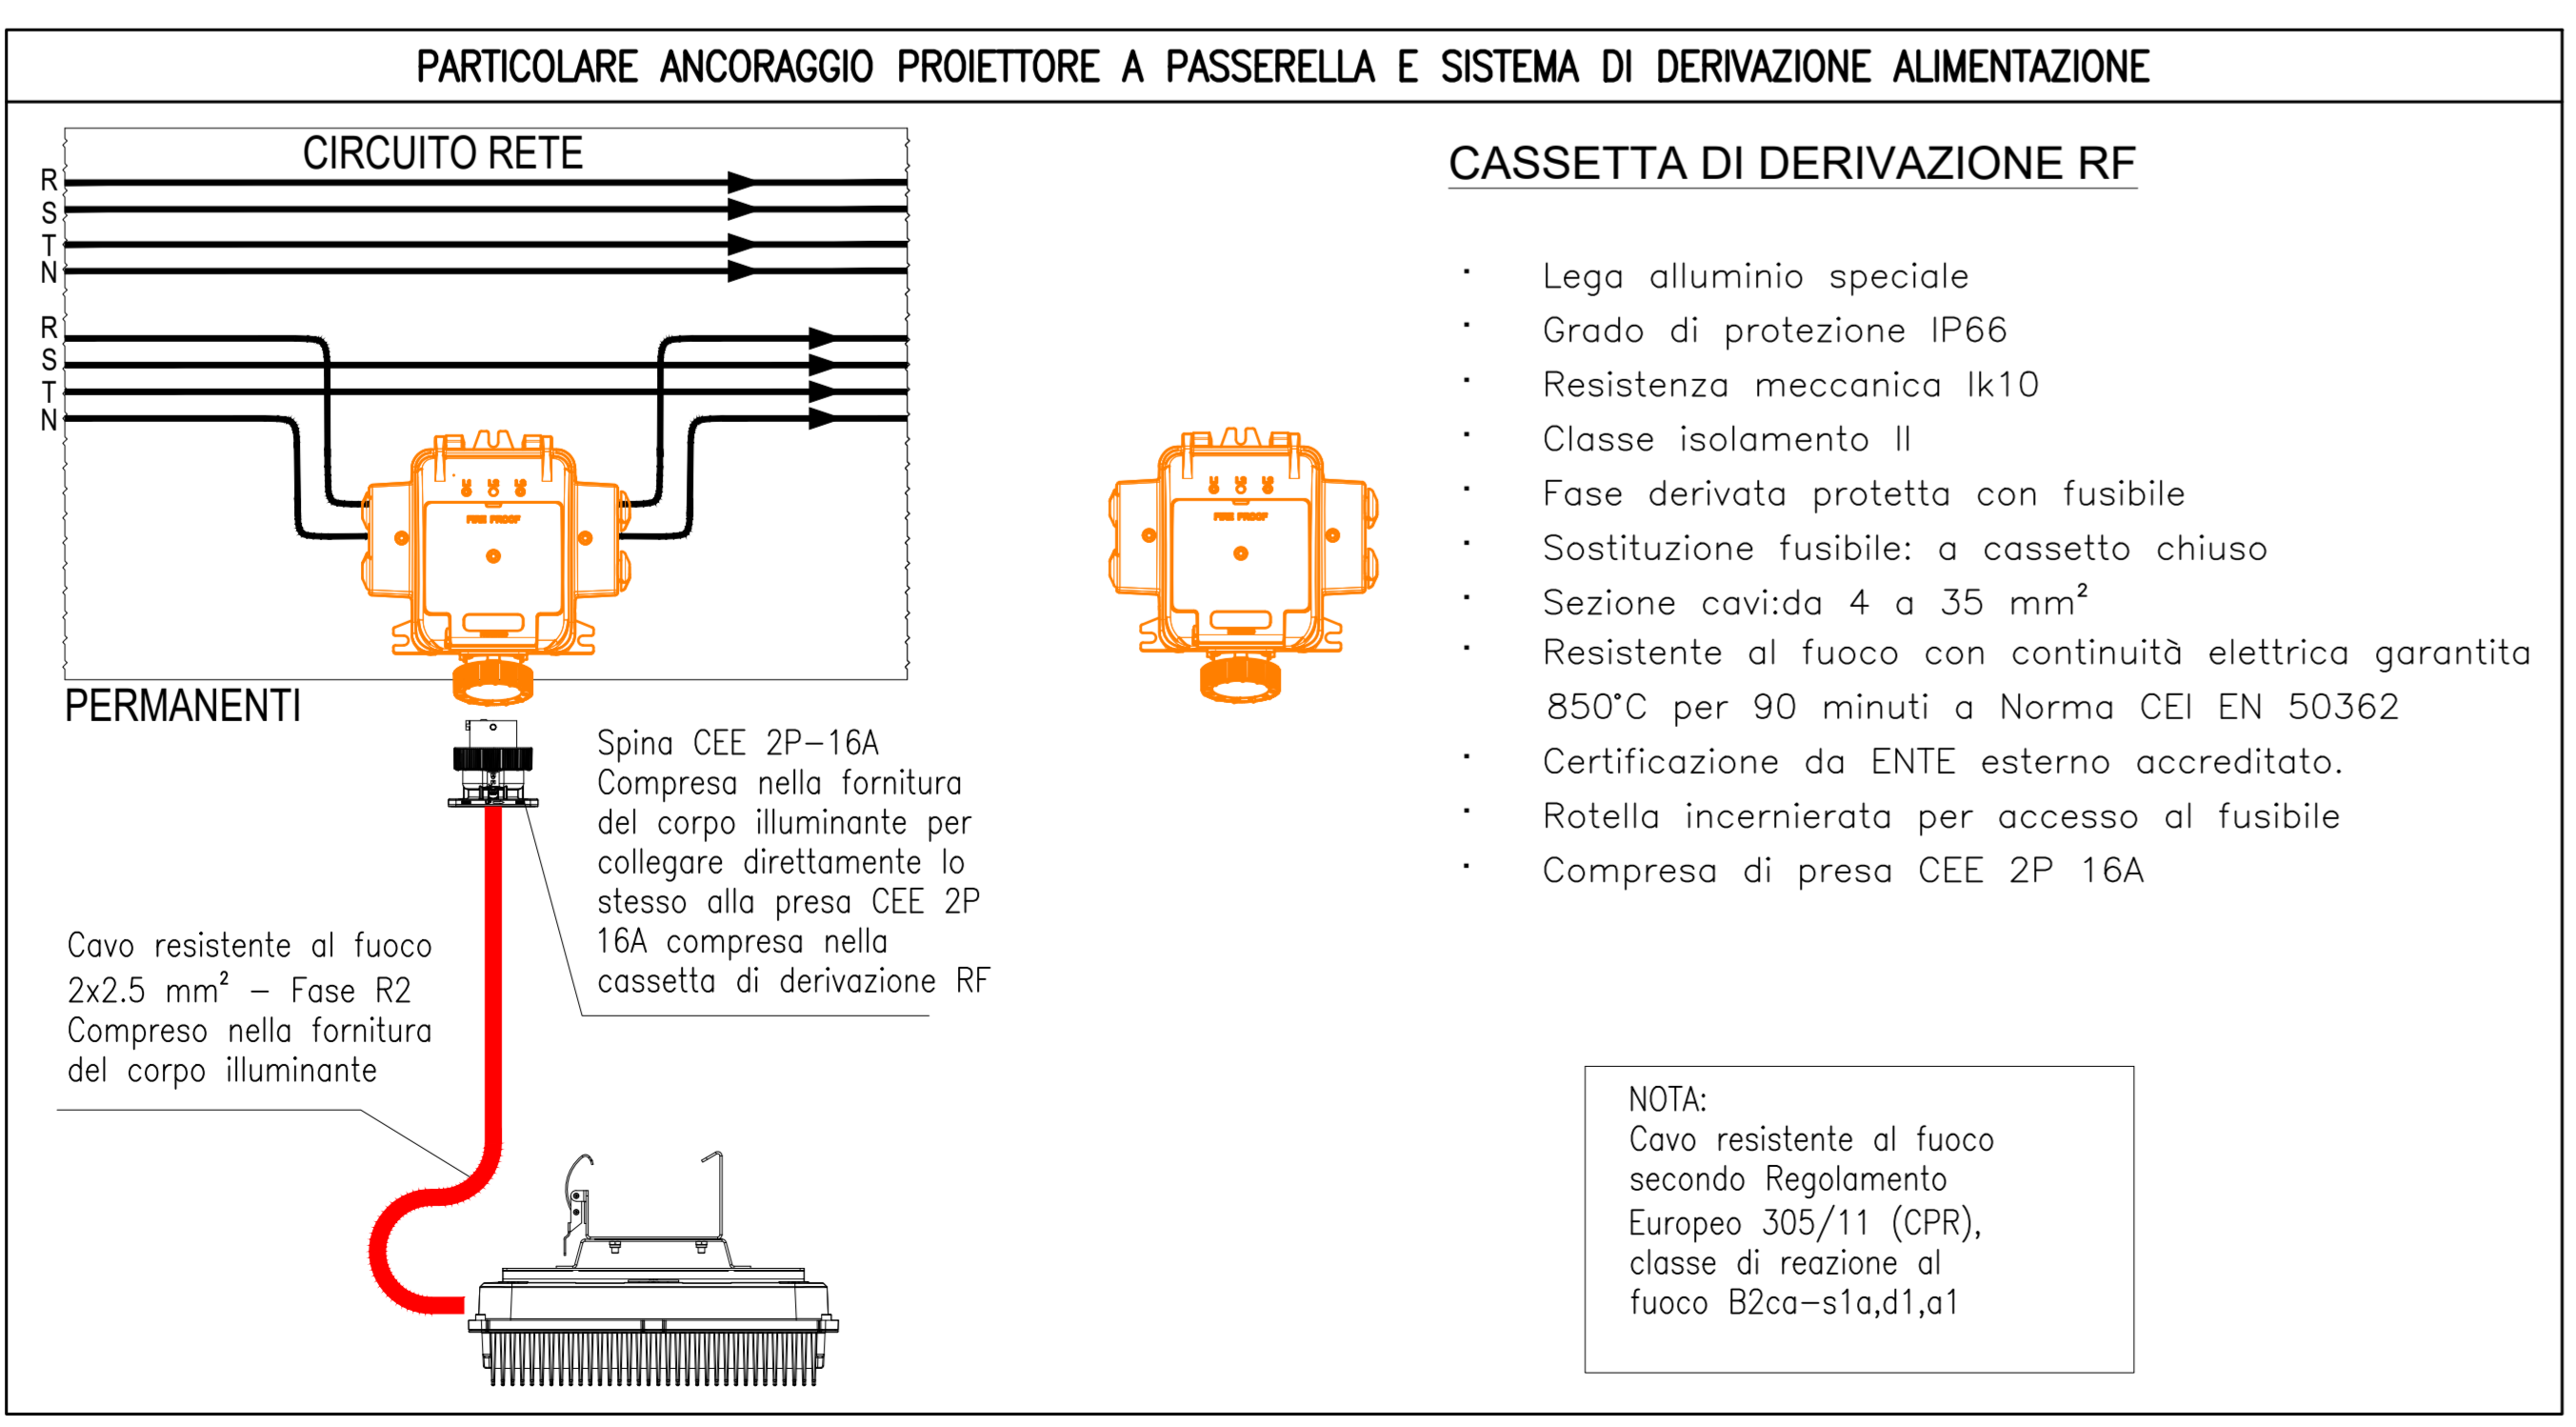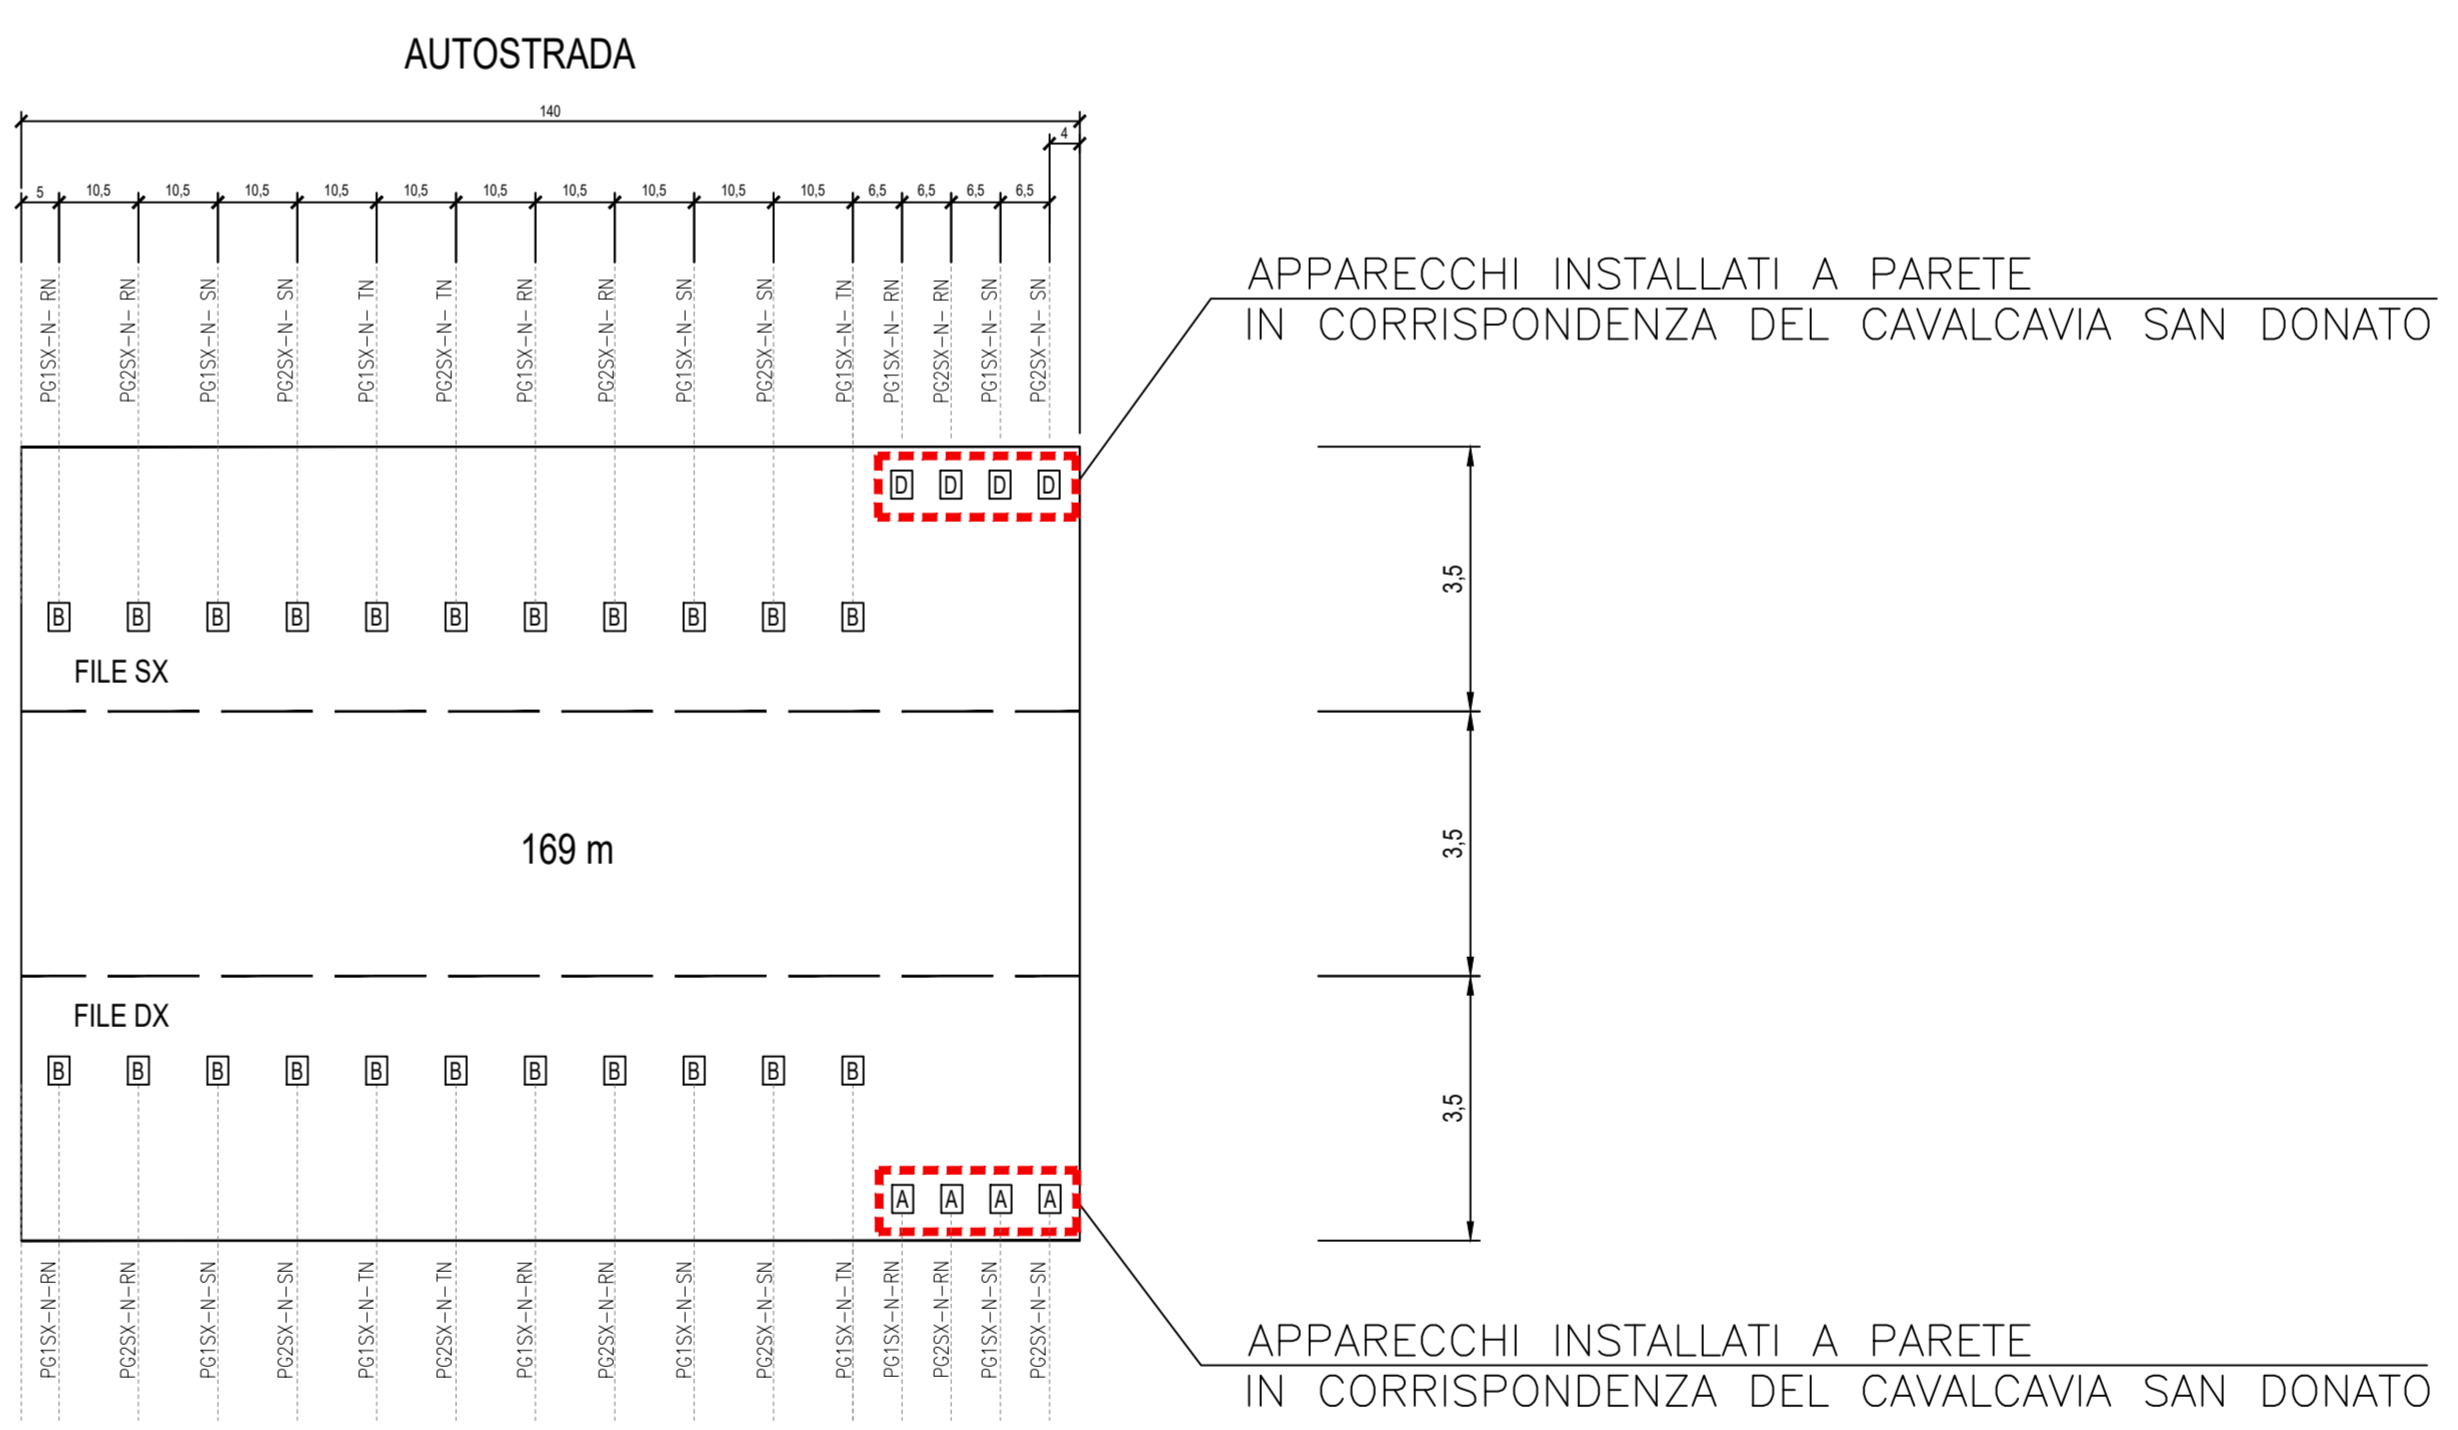

← MILANO

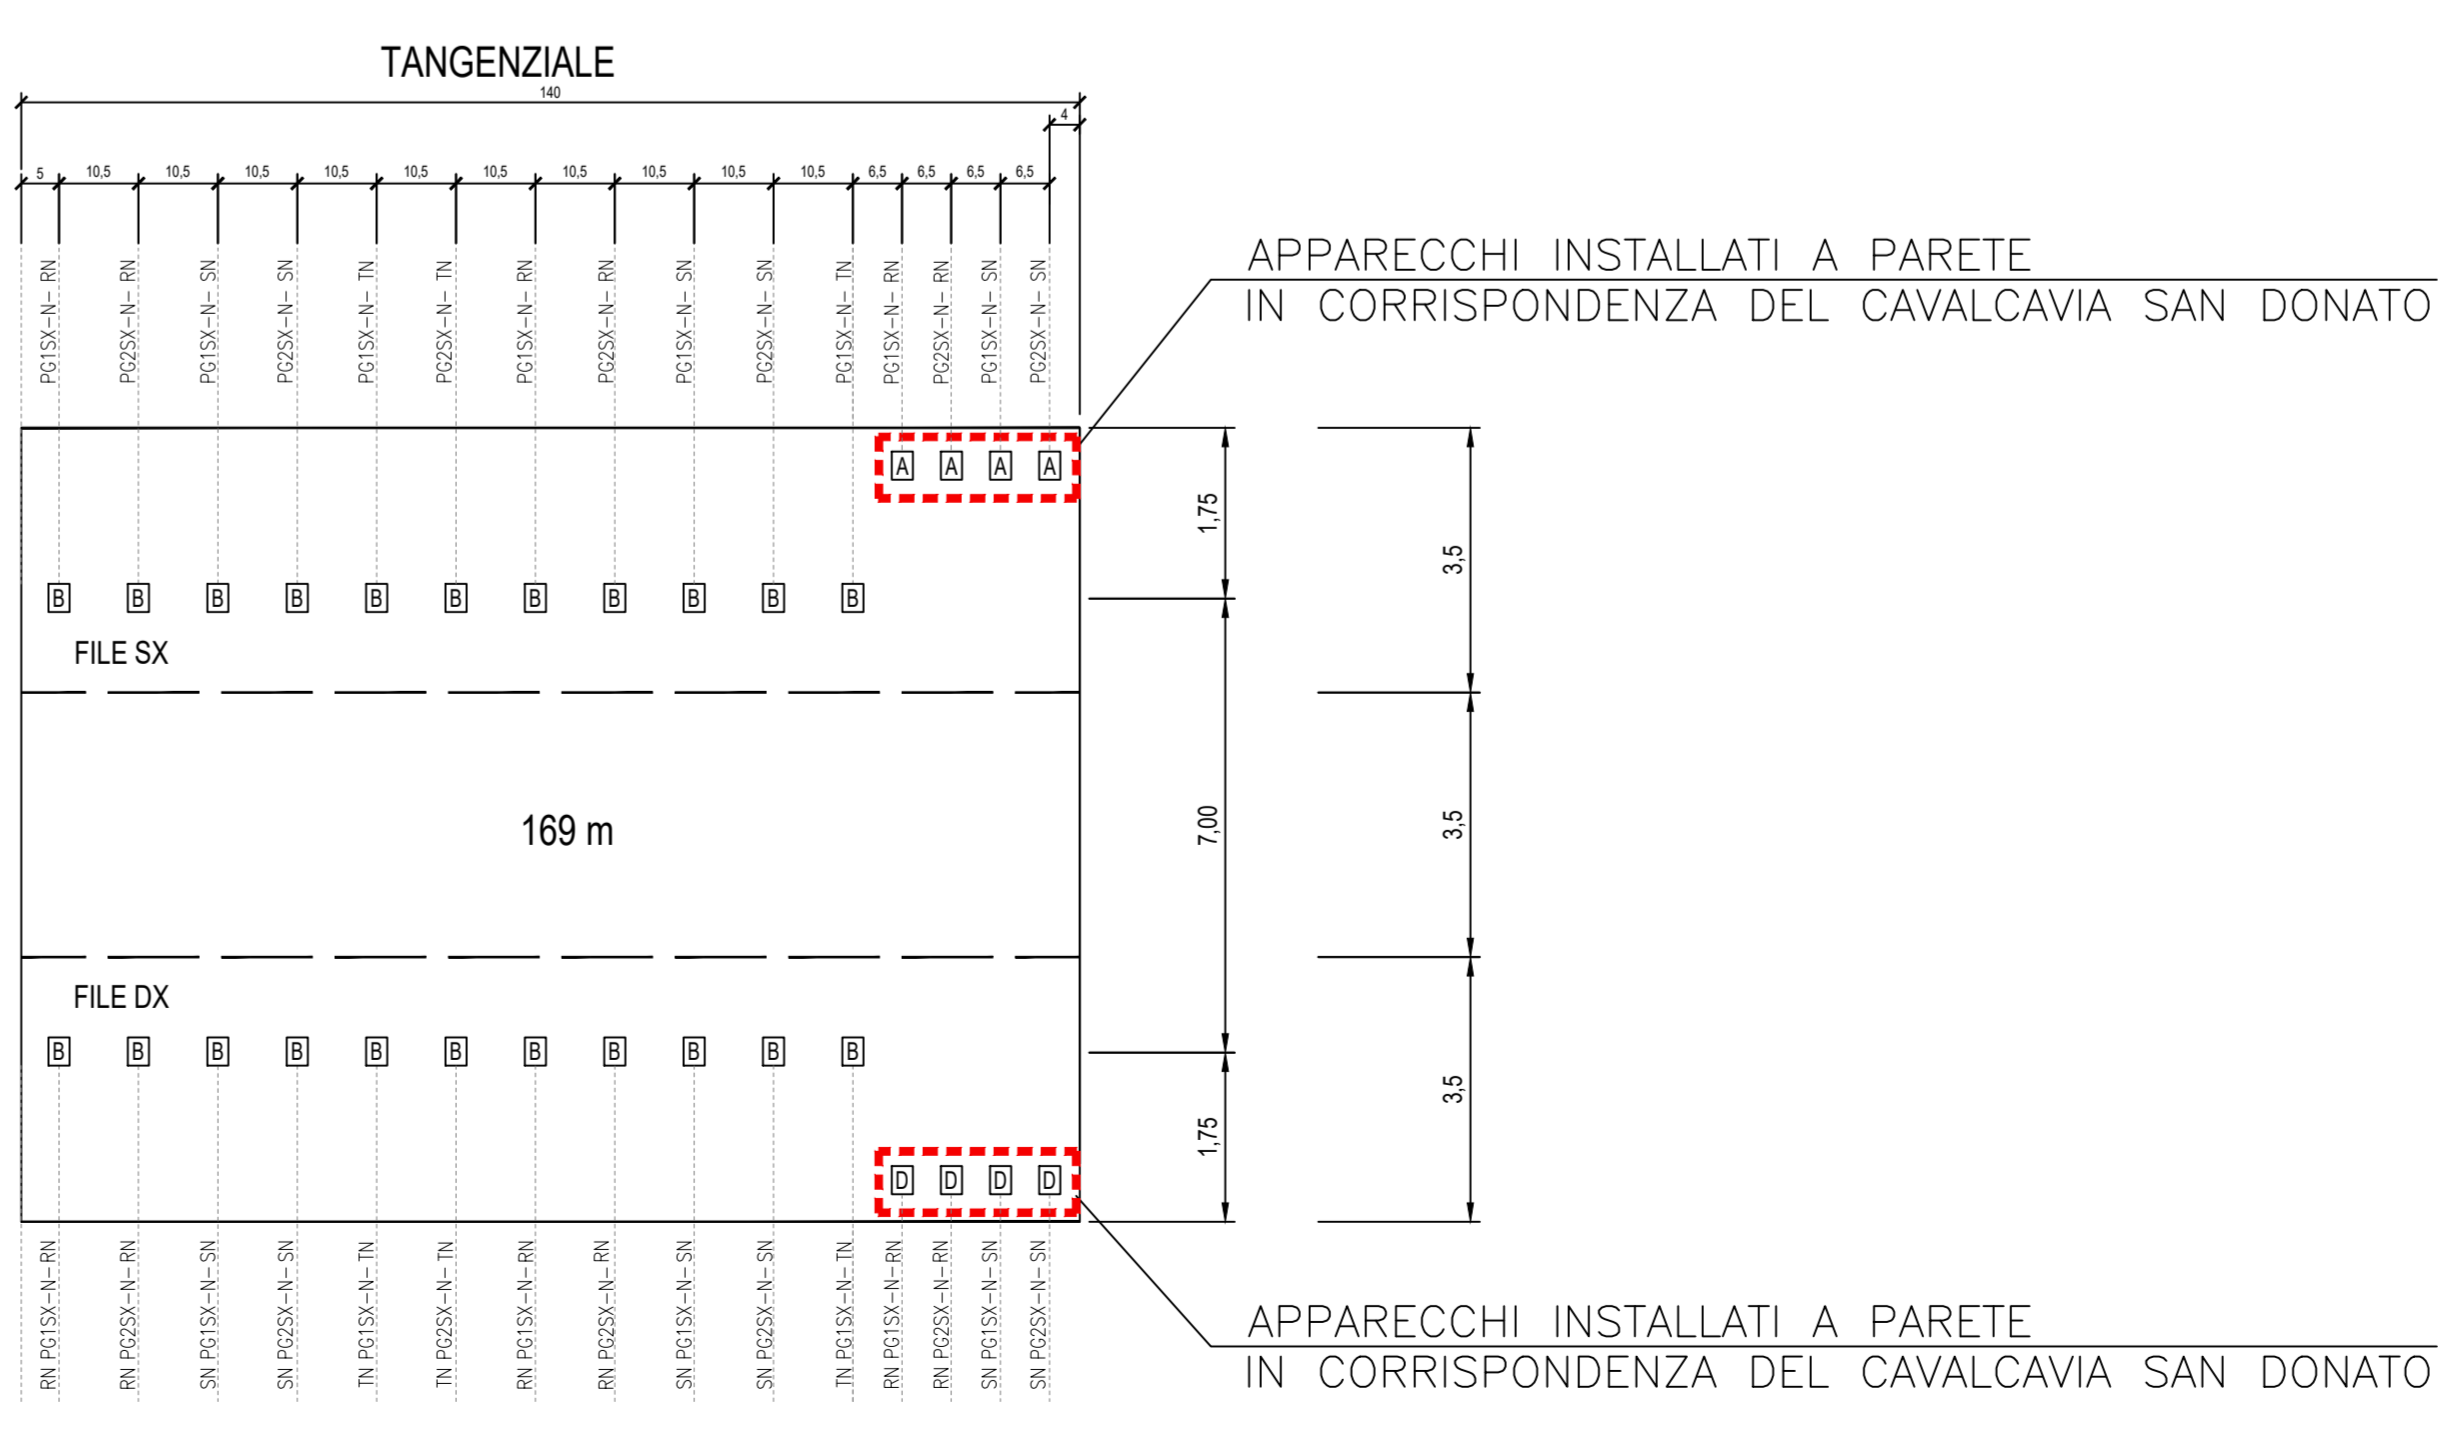

NOTE

1. I CIRCUITI SARANNO SUDDIVISI TRA LE TRE FASI E ULTERIORMENTE DISTRIBUITI SU DUE LINEE DI ALIMENTAZIONE TRIFASE PER OGNI LINEA (DX e SX)
2. CONDUTTORE DI PROTEZIONE COMUNE IN CAVO FG17 SEZIONE 16mm²
3. IL BILANCIAMENTO DELLE FASI E DEI CIRCUITI DI ILLUMINAZIONE
4. TUTTE LE METRICHE VENGONO PRESSE DALL'INIZIO DELLA GALLERIA
5. PER CALCOLI ILLUMINOTECNICI VEDERE ELABORATO 111465-0001-PE-AU-CF1-IM001-IMP00-R-OPT-0119

IMPIANTI DI GALLERIA

LEGENDA SIMBOLI

A	PROIETTORE LED 22W 3101 lumen - ILLUMINAZIONE PERMANENTE
B	PROIETTORE LED 35W 5087 lumen - ILLUMINAZIONE PERMANENTE
C	PROIETTORE LED 30W 4452 lumen - ILLUMINAZIONE PERMANENTE
D	PROIETTORE LED 35W 4770 lumen - ILLUMINAZIONE PERMANENTE



AUTOSTRADA (A14): BOLOGNA - BARI - TARANTO
 TRATTO: BOLOGNA BORGO PANIGALE - BOLOGNA SAN LAZZARO

POTENZIAMENTO IN SEDE DEL SISTEMA
 AUTOSTRADALE E TANGENZIALE DI BOLOGNA
 "PASSANTE DI BOLOGNA"
 PROGETTO ESECUTIVO

AUTOSTRADA A14 / TANGENZIALE

GALLERIA ARTIFICIALE FONICA - SAN DONNINO
IMPIANTO IM001 - GALLERIA SAN DONNINO

Planimetria generale galleria. Disposizione corpi illuminanti. Circuiti ill.ne permanente

IL PROGETTISTA SPECIALISTICO Ing. Enrico Fabbro Cod. Reg. Minista N. 41068 Responsabile Impres		IL RESPONSABILE AUTORIZZAZIONE PRESTAZIONI SPECIALISTICHE Ing. Raffaele Rivaroli Cod. Reg. Minista N. 41068		IL DIRETTORE TECNICO Ing. Gianluca Salvatore Spinazola Cod. Reg. Minista N. 42076 T.A. - Studio	
CODICE IDENTIFICATIVO					
111465	0001	PE	AU	CF1	IM001
INGEGNERE COORDINATORE Ing. Raffaele Rivaroli Cod. Reg. Minista N. 41068		SUPPORTO SPECIALISTICO Ing. Gianluca Salvatore Spinazola Cod. Reg. Minista N. 42076		REVISIONE A. 001 D. 002 0107 - 0	

VISTO DEL COMMITTENTE autostrade per l'italia Il RESPONSABILE CIVILE DEL PROCEDIMENTO Ing. Fabio Viorini	VISTO DEL CONCESSIONARIO Ministero delle Infrastrutture e dei Trasporti Il RESPONSABILE CIVILE DEL PROCEDIMENTO Ing. Gianluca Salvatore Spinazola
---	--