


NOTE

1. I CIRCUITI SARANNO SUDDIVISI TRA LE TRE FASI E ULTERIORMENTE DISTRIBUITI SU DUE LINEE DI ALIMENTAZIONE TRIFASE PER OGNI LINEA (DX + SX)
2. CONDUTTORE DI PROTEZIONE COMUNE IN CAVO FG17 SEZIONE 16mm²
3. IL BILANCIAMENTO DELLE FASI E DEI CIRCUITI DI ILLUMINAZIONE
4. TUTTE LE METRICHE VENGONO PRESE DALL'INIZIO DELLA GALLERIA
5. PER CALCOLI ILLUMINOTECNICI VEDERE ELABORATO 111465-0001-PE-AU-CF2-IM001-IMP00-R-OPT-0234

IMPIANTI DI GALLERIA

LEGENDA SIMBOLI

1	PROIETTORE LED 195 W 25700 lumen – ILLUMINAZIONE DI RINFORZO
2	PROIETTORE LED 106 W 15320 lumen – ILLUMINAZIONE DI RINFORZO
3	PROIETTORE LED 52 W 7822 lumen – ILLUMINAZIONE DI RINFORZO
4	PROIETTORE LED 106 W 14286 lumen – ILLUMINAZIONE DI RINFORZO
5	PROIETTORE LED 370W 46718 lumen – ILLUMINAZIONE DI RINFORZO
6	PROIETTORE LED 43W 6604 lumen – ILLUMINAZIONE DI RINFORZO

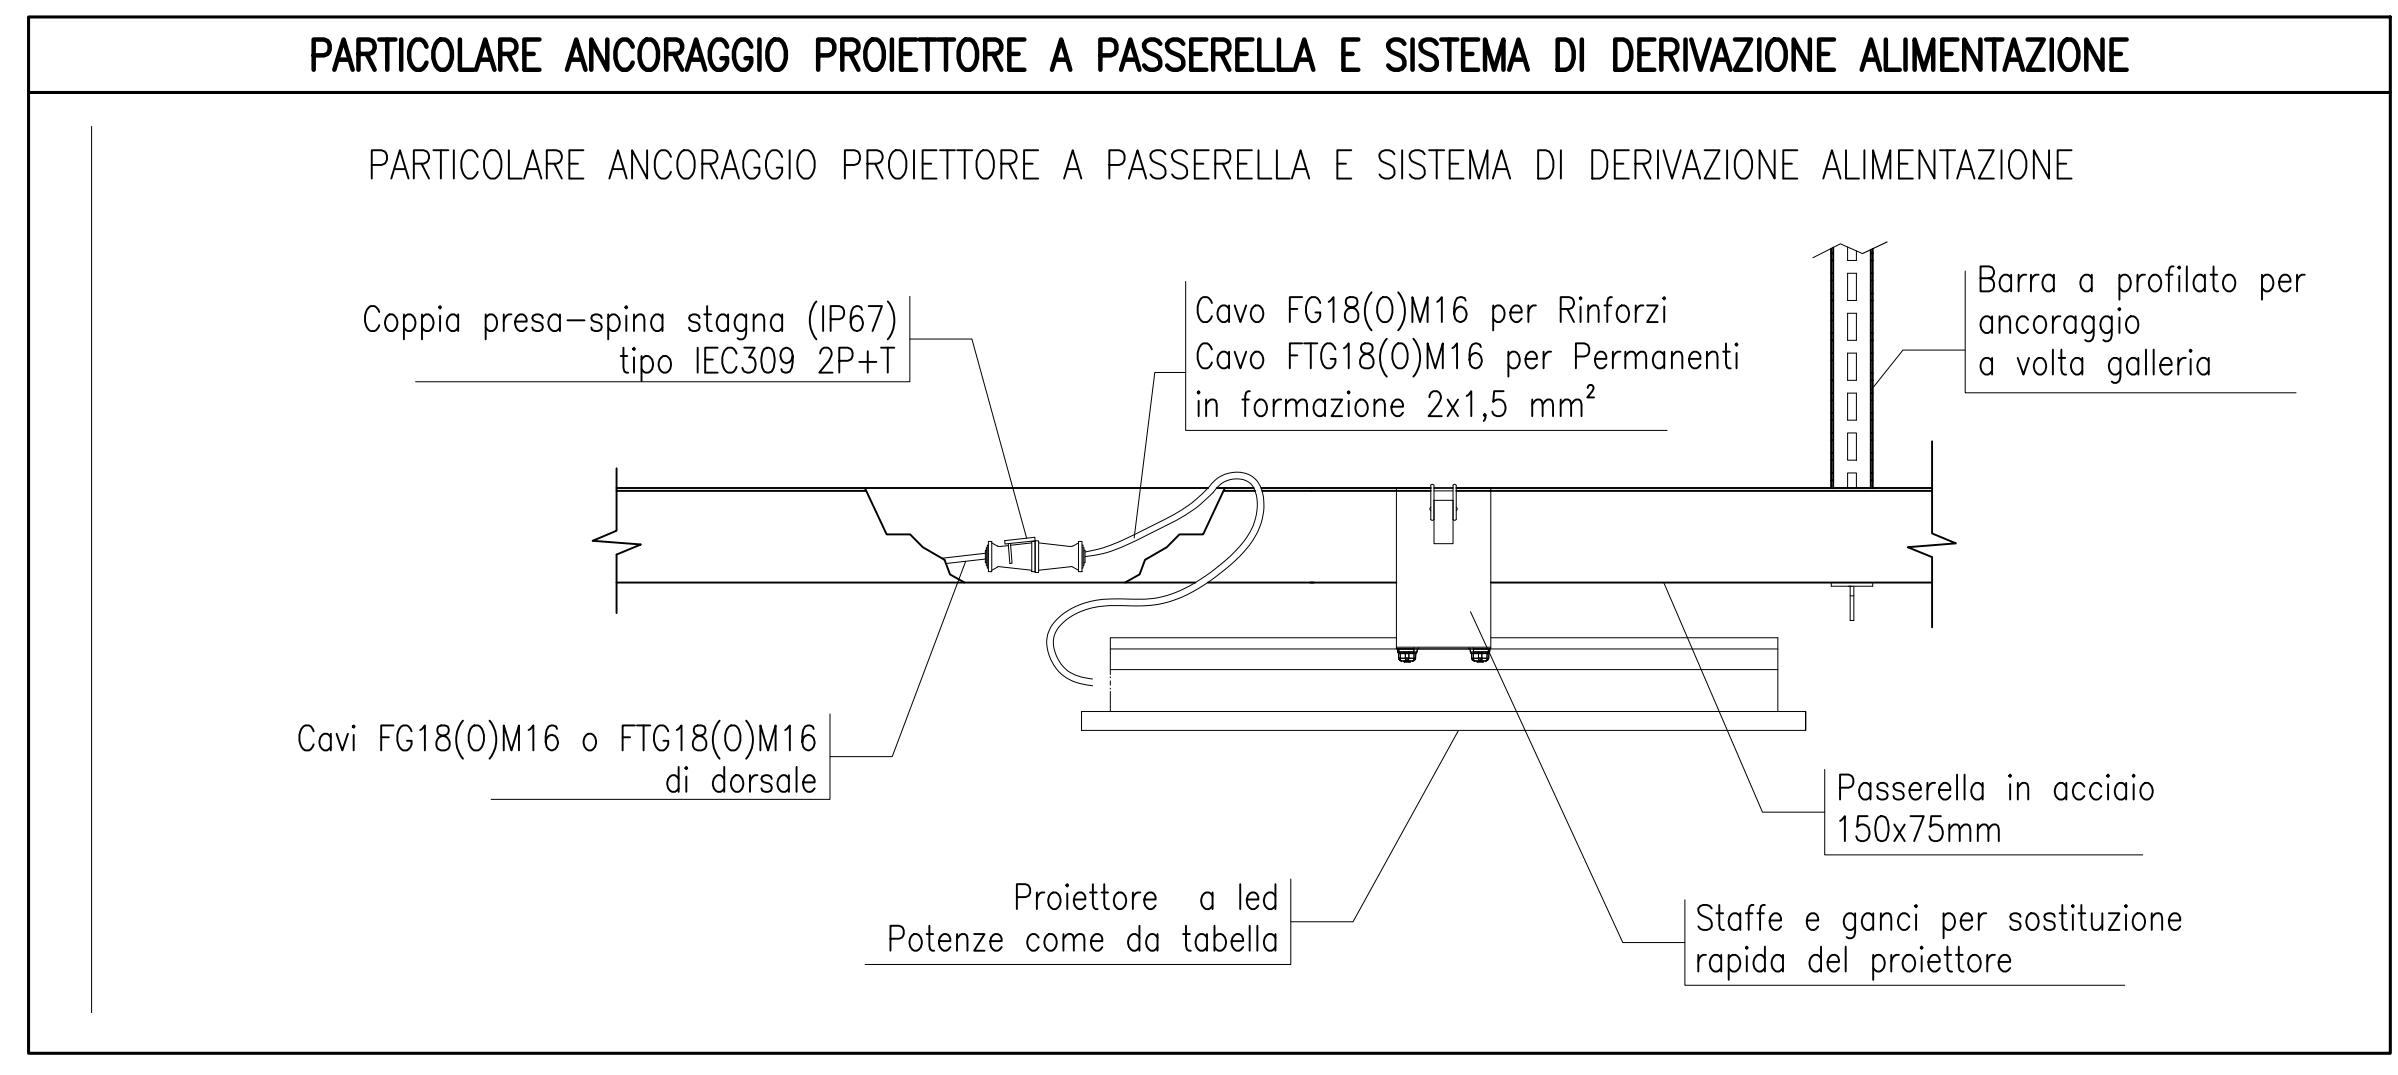

autostrade per l'italia

AUTOSTRADA (A14): BOLOGNA - BARI - TARANTO
TRATTO: BOLOGNA BORGO PANIGALE - BOLOGNA SAN LAZZARO

POTENZIAMENTO IN SEDE DEL SISTEMA
AUTOSTRADALE E TANGENZIALE DI BOLOGNA
"PASSANTE DI BOLOGNA"

PROGETTO ESECUTIVO

TANGENZIALE NORD E SUD

OPERE D'ARTE MAGGIORI
SEMI-GALLERIA FONICA CROCE DEL BIANCO - NORD

Planimetria generale semi-galleria fonica
Disposizione corpi illuminanti. Circuiti illuminazione rinforzo

IL PROGETTISTA SPECIALISTICO Ing. Enrico Fioravanti Ord. Ingg. Firenze N. 7706 Sezione A Responsabile Tecnico	IL RESPONSABILE INTEGRAGIONE PRESTAZIONI SPECIALISTICHE Ing. Raffaele Rivarone Ord. Ingg. Macerata N. A1058	IL DIRETTORE TECNICO Ing. Gianluigi Salvatore Spennatore Ord. Ingg. Milano N. A28796 T.A. - Sine
---	--	--

APPARTENIMENTO PROGETTO		CODICE IDENTIFICATIVO				APPARTENIMENTO SUOMINISTRO		OPERATORE	
111465	0001	PE	AU	CF2	IM001	IMP00	D OPT	0236 - 0	SCALA 1

INGEGNERE COORDINATORE Ing. Raffaele Rivarone Ord. Ingg. Macerata N. A1058	SUBPROGETTO SPECIALISTICO
REDATTO	VERIFICATO

VISTO DEL COMMITTENTE IL RESPONSABILE UNICO DEL PROCEDIMENTO Ing. Fabio Vianini	VISTO DEL CONCEDENTE Ministero delle Infrastrutture e dei Trasporti Direzione Regionale per le Infrastrutture e i Trasporti - Bologna
--	--