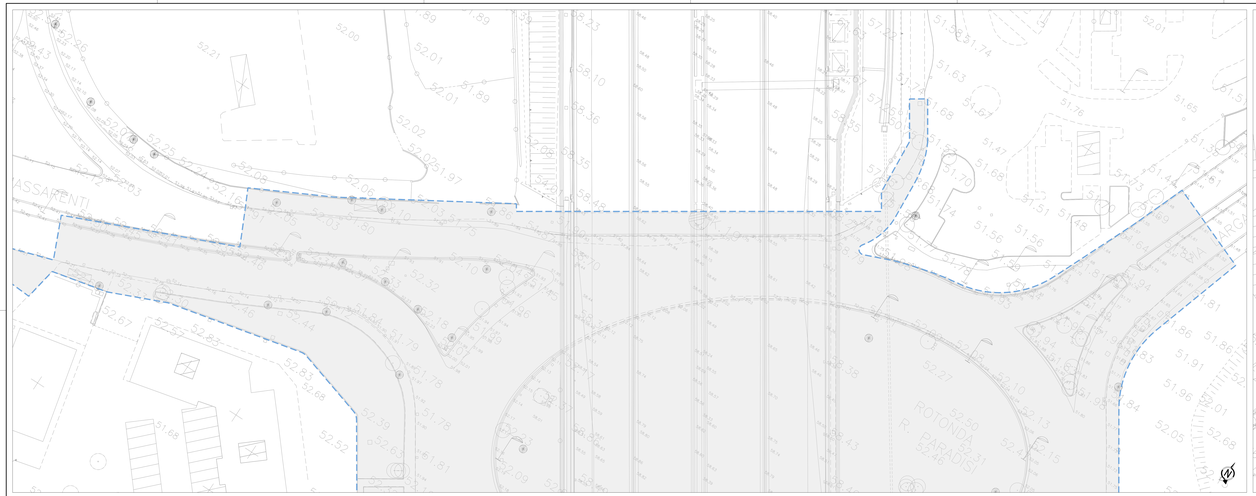

TOPOGRAFICO, planimetria (scala 1:250)

50-20AF508_R

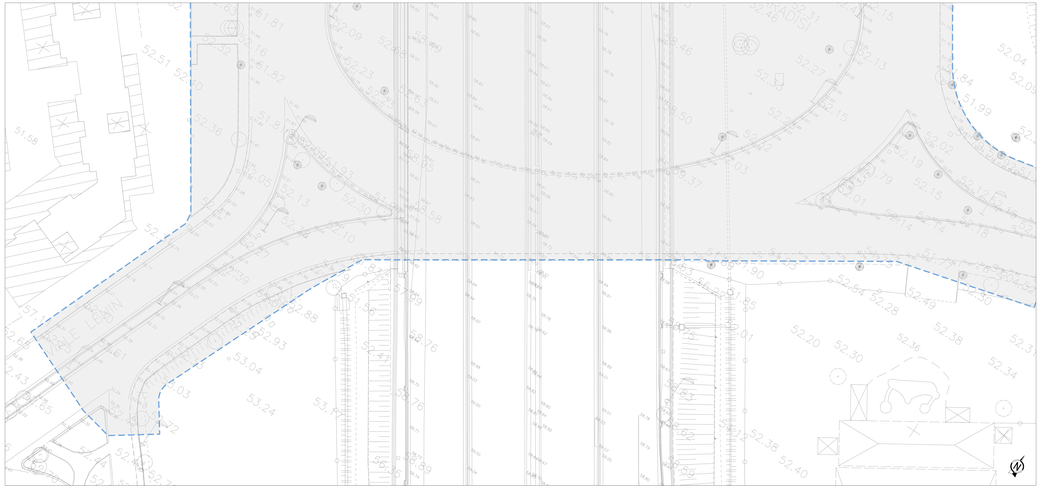

TOPOGRAFICO, planimetria (scala 1:250)

50-20AF508_R

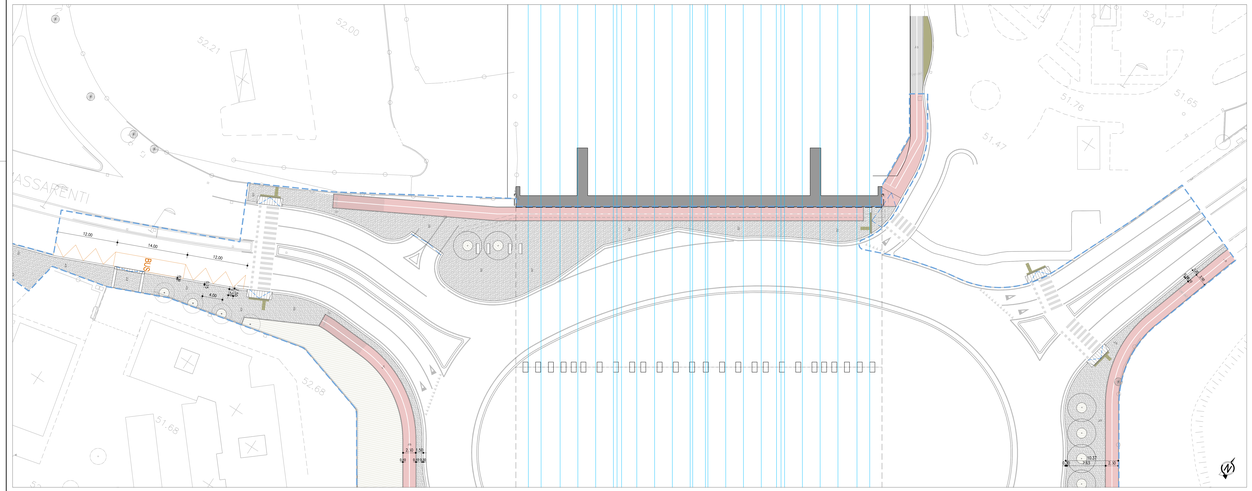

PROGETTO, planimetria (scala 1:250)

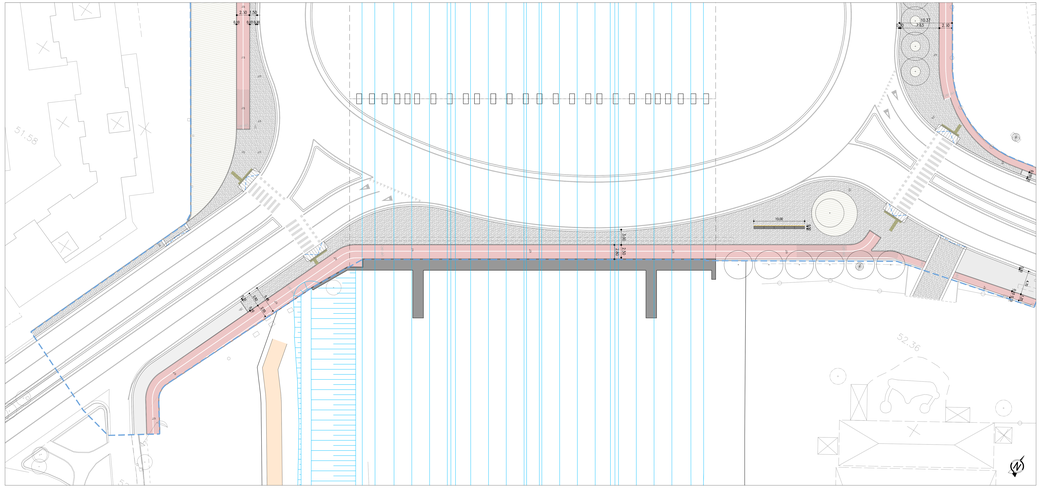

PROGETTO, planimetria (scala 1:250)

LIMITE DI INTERVENTO

LIMITE D'INTERVENTO AMBITO

TRATTO DI STRADA DA RETROCEDERE A DISPOSIZIONE

INTERVENTI MARCIAPIEDI

(Per materiali marciapiedi si rimanda all'elaborato specifico Particolari costruttivi materiali su strade urbane e marciapiedi: 1T-NB0-0000-PE-01-IMB-4P000-00000-01-IA-R0701)

M1.1	PAVIMENTAZIONE IN BLOCCHETTI MASELLO ELCE GARDA	M1.2T	PAVIMENTAZIONE IN BLOCCHETTI MASELLO ELCE GARDA
M2.1	PAVIMENTAZIONE IN CONGLOMERATO BITUMINOSO	M1.3	PAVIMENTAZIONE IN PORFIDO
M2.2	PAVIMENTAZIONE IN CONGLOMERATO BITUMINOSO COLORATO	ST	SEDE STRADALE
P1	PAVIMENTAZIONE IN CALCESTRE	P2	PAVIMENTAZIONE IN BLOCCHETTI DI TOLFA CHIARI FIAMATE
P3	PARCHEGGI INVERDITI	P4	TERRENO ESISTENTE
P5	PARCHEGGI CON PAVIMENTAZIONE DRENANTE STILLE CARBACLE	P6	PAVIMENTAZIONE TUTTULE
P7	PARCHEGGI IN FUNZIONE DPR 503/96		

INTERVENTI OPERE VERDE

(Per interventi opere verde si rimanda all'elaborato specifico Particolari costruttivi interventi su strade urbane e marciapiedi: 1T-NB0-0000-PE-01-IMB-4P000-00000-01-IA-R0701)

V1	ORNE TAMPONAMENTO	V2	ORNE TAMPONAMENTO
	SPECIE ARBOREA ESISTENTE		SPECIE ARBUSTIVA (PROGETTO)
	SPECIE ARBOREA (PROGETTO) – NEL PLANE ARBOREO ARBUSTIVO (PROGETTO)		SPECIE ARBUSTIVA (PROGETTO) – NEL PLANE ARBOREO ARBUSTIVO (PROGETTO)

ELEMENTI DI ARREDO

(Per Elementi di arredo si rimanda all'elaborato specifico Schede elementi di arredo urbano e illuminazione: 1T-NB0-0000-PE-00-IMB-4P000-00000-01-IA-R0701)

AU1	Panchina	AU7	Segnaletica non gioco (cestello)
AU2	Cestino gettacarte	AU8	Segnaletica informativa
AU3	Dissuasore	AU9	Fermata bus
AU4	Fontana	AU10	Semaforo
AU5	Rastrelliera porta biciclette	AU11	Pensilina
AU6	Pensilina bus	AU12	Pensilina in ghisa a tripos per esterni

OPERE MURARIE

MU1	CORDOLO IN PIETRA	MU2	RECINZIONE (PRIVATE STUDIO)
RM	INVESTIMENTO MURARIO		

ILLUMINAZIONE

(Per Elementi di arredo si rimanda all'elaborato specifico Schede elementi di arredo urbano e illuminazione: 1T-NB0-0000-PE-00-IMB-4P000-00000-01-IA-R0701)

IL1.1	Illuminazione pass.pedonale: 4m/8m	IL2.1	Illuminazione pass. m=7-8m (left)
IL1.2N	Illuminazione pass.residenziale (sovraelevata): m=8m	IL3.1	Illuminazione pass.ciaspo, m=3.5-7m
IL2.2	Illuminazione pass.doppio sviluppo: m=8m	IL3.2	Illuminazione pass.ciaspo, m=3.5-8m
IL3.3	Lampadina sovraelev. m=2.5m	IL3.3	Illuminazione pass. m=3.5m (left)
IL1.1	Totem bassa: m=1m	IL4.1	Illuminazione pass.pedonale: m=3-7m
IL1.2	Totem alto: m=4.5	IL5	Illuminazione a parete (pedonale): m=3m
IL2.1	Illuminazione pass.: m=12-14m	IL6	Illuminazione ambiti (residenz.): m=4-5m
IL3.1	Illuminazione pass. m=4-8m	IL7	Illuminazione a parete (pedonale): 2 gpm
IL3.2	Illuminazione pass. m=7m	IL8	Faretto abbassamenti pedonali: m=1m

OPERE IDRAULICHE

19 29 Pendenza pavimentazione per raccolta acque meteoriche

"Relativamente ai profili e opere idraulici, intervenuti dana, smaltimento delle acque meteoriche, risoluzione delle interferenze e sottoservizi esistenti, impianti di illuminazione si rimanda agli elaborati specifici delle rispettive discipline specialistiche".

autostrade per l'italia

AUTOSTRADA (A14): BOLOGNA - BARI -TARANTO

TRATTO: BOLOGNA BORGO PANIGALE - BOLOGNA SAN LAZZARO

POTENZIAMENTO IN SEDE DEL SISTEMA
AUTOSTRADALE E TANGENZIALE DI BOLOGNA
"PASSANTE DI BOLOGNA"

PROGETTO ESECUTIVO

VIABILITA' INTERFERITE

RIQUALIFICA VIA MATTEI
P10 - PORTA MASSARENTI

TAVOLA 1 DI 1
PLANIMETRIA DI STATO DI FATTO E STATO DI PROGETTO

IL PROGETTISTA SPECIALISTICO	IL RESPONSABILE INTEGRAZIONE PRESTAZIONI SPECIALISTICHE	IL DIRETTORE TECNICO
Arch. Enrico Fiorentino Ord. Arch. Milano N. 18868 Responsabile Architettura e Paesaggio	Ing. Raffaele Rinaldesi Ord. Ingg. Macerata N. 410/88 Responsabile Integrazione Prestazioni Specialistiche	Ing. Dario Filippo Ord. Ingg. Genova n. 8810A Tit. Interferenze Responsabile Ufficio Tecnico

CODICE IDENTIFICATIVO

RIFERIMENTO PROGETTO			RIFERIMENTO DIRETTORIO		RIFERIMENTO ELABORATO					RIFERIMENTO ELABORATO		REVISIONE
COMMESSA	LOTTO	FASE	ENTE	TIPO	CODICE ELABORATO					SCALA		ORDINE
111465	0001	PE	IN	I46	SA010	00000	D	A1IA	0440	0		01

ESECUTORE	ESPERTO COORDINATORE	SUPPORTO SPECIALISTICO	REVISIONE	DATA	DESCRIZIONE
TECNE Sustainable Engineering	Ing. Raffaele Rinaldesi Ord. Ingg. Macerata N. 410/88	JORNETTA GPRASTOR ARQUITECTES FIROLA STUDIO ARCHITETTI ASSOCIATI	0		EMISSIONE
	REDATTO	VERIFICATO	1		
			2		
			3		
			4		
			5		

VISTO DEL COMMITTENTE	VISTO DEL CONCEDENTE
autostrade per l'italia IL RESPONSABILE UNICO DEL PROCEDIMENTO Ing. Mario Venza	"Finanziato dalla Infrastruttura e dalla mobilità sostenibili" MINISTERO DELLE INFRASTRUTTURE E DELLA MOBILITÀ SOSTENIBILI DIPARTIMENTO PER LA RIFORMA DEL SISTEMA DI GOVERNANCE DEGLI INVESTIMENTI PUBBLICI

Il presente documento non potrà essere copiato, riprodotto o altrimenti divulgato in tutto o in parte senza il consenso scritto della società Autostrade per l'Italia S.p.A.. Inoltre esso non potrà essere utilizzato per scopi diversi da quelli per i quali è stato redatto. Qualunque utilizzo non autorizzato sarà perseguito a norma di legge.
Il presente documento non dà alcuna definizione di capitolato speciale d'appalto, pertanto non contiene l'elenco dei lavori, delle forniture e dei servizi, né descrizioni delle modalità di esecuzione.

SCALA DI STAMPA: 1=1