TOPOGRAFICO, planimetria (scala 1:250)

50-20AF39B_R
50-20AF40B_R

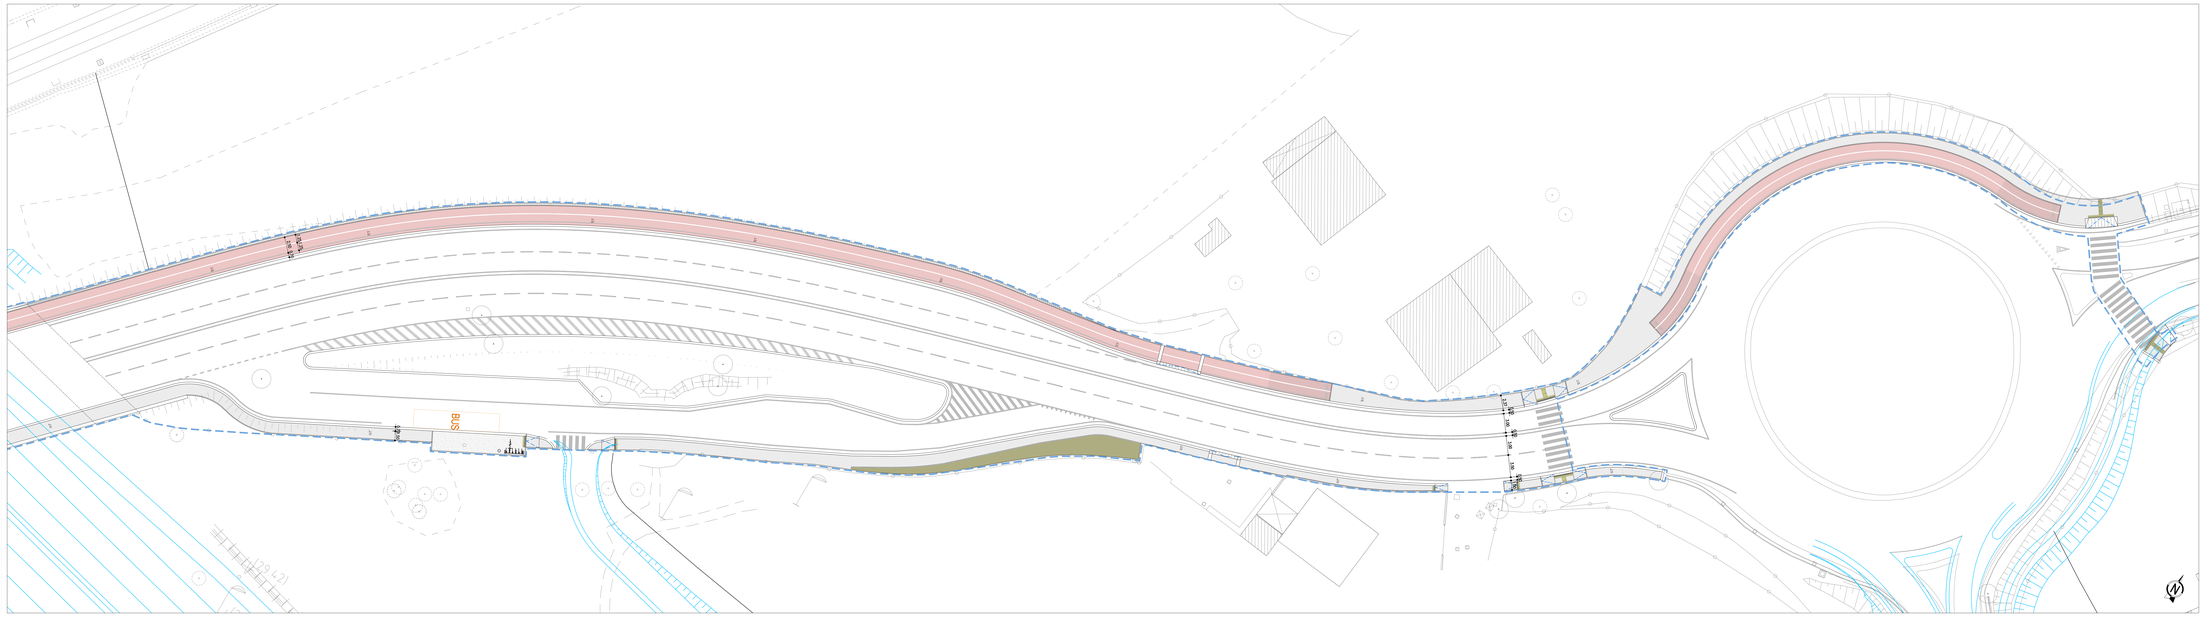

PROGETTO, planimetria (scala 1:250)

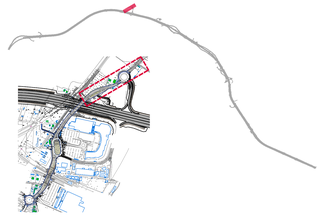

LIMITE DI INTERVENTO

LIMITE D'INTERVENTO: Ambito

Intervento puntuale su rimessa o pavimentazione

INTERVENTI MARCIAPIEDI

[Per Interventi marciapiedi si rimanda all'elaborato specifico Particolari costruttivi interventi su strade urbane e marciapiedi: 111465--0202--PE--00--IMB--AF002--00000--D--ALA1672]

M1.1	PAVIMENTAZIONE IN BLOCCHETTI MASSELLI DI CLS GRIGIO	M1.1*	PAVIMENTAZIONE IN BLOCCHETTI MASSELLI DI CLS GRIGIO
M2.1	PAVIMENTAZIONE IN CONGLOMERATO BITUMINOSO	M1.2	PAVIMENTAZIONE IN PORFIDO
M2.2	PAVIMENTAZIONE IN CONGLOMERATO BITUMINOSO (DCLARGO)	ST	SEDE STRADALE
P1	PAVIMENTAZIONE IN CALCESTRE	P2	PAVIMENTAZIONE IN BLOCCHETTI DI CLS CON FUGHE EREATE
P3	PARCHEGGI INVERDITI	P4	TERRENO ESISTENTE
P5	PARCHEGGI CON PAVIMENTAZIONE DRENANTE STALLO: CORSELLO	P6	PAVIMENTAZIONE TATTILE
P7	PARCHEGGI STAZIONE SFM SAN LAZZARO		

INTERVENTI OPERE VERDE

[Per Interventi opere verde si rimanda all'elaborato specifico Particolari costruttivi interventi su strade urbane e marciapiedi 111465--0202--PE--00--IMB--AF002--00000--D--ALA1672]

V1	VERDE Tappeto erboso	V2	MISTE Cespugliose
	SPECIE ARBOREA (ESISTENTE)		SPECIE ARBOREA (PROGETTO)
	SPECIE ARBUSTIVA (PROGETTO)		SPECIE ARBOREA (PROGETTO) SPECIE ARBUSTIVA (PROGETTO) AMBITO AGRICOLO
	SPECIE ARBUSTIVA (PROGETTO) SPECIE ARBOREA AMBITO AGRICOLO		SPECIE ARBUSTIVA (PROGETTO) SPECIE ARBOREA AMBITO AGRICOLO

ELEMENTI DI ARREDO

[Per Elementi di arredo si rimanda all'elaborato specifico Schede elementi di arredo urbano e illuminazione: 111465--0002--PE--00--IMB--AF002--00000--D--ALA1670]

AU1	Panchina	AU7	Segnaletica km (prete cilindrici)
AU2	Cestino gettacarte	AU8	Segnaletica informativa
AU3	Dissuasore	AU9	Fermata bus
AU4	Fontana	AU10	Semafori
AU5	Rastrelliera porta biciclette	AU11	Panchina
AU6	Pensilina bus	AU12	Panchina in ghisa e legno per esterni

OPERE MURARIE

[Per Opere murarie si rimanda agli elaborati specifici Particolari costruttivi sottopassi e scatolari: 111465--0202--PE--00--IMB--AF002--00000--D--ALA1628 e 111465--0202--PE--00--IMB--AF002--00000--D--ALA2000]

MU1	GABBIONI DI PIETRA	MU2	RECINZIONE (proprietà privata)
RM	RIVESTIMENTO MURARIO		

ILLUMINAZIONE

[Per Elementi di arredo si rimanda all'elaborato specifico Schede elementi di arredo urbano e illuminazione: 111465--0202--PE--00--IMB--AF002--00000--D--ALA1672]

IL0.1	Illuminazione palo esistente, H=8m	IL2.3	Illuminazione palo, H=7+5m (left)
IL0.1N	Illuminazione palo esistente (sostituzione), H=8m	IL3.1	Illuminazione palo doppio, H=4.5+7m
IL0.2	Illuminazione palo doppio esistente, H=8m	IL3.2	Illuminazione palo doppio, H=5.5+9m
IL0.3	Lampione esistente, H=2.5m	IL3.3	Illuminazione palo, H=5.5/6m (left)
IL1.1	Totem basso, H=1m	IL4	Illuminazione lineare (pedonale), H=3.7m
IL1.2	Totem alto, H=4.5m	IL5	Illuminazione a parete (pedonale), H=4.5m
IL2.0	Illuminazione palo, H=2.5m	IL6	Illuminazione sottopassi (scalette), H=4.5m
IL2.1	Illuminazione palo, H=4.5m	IL7	Illuminazione a parete (pedonale) +2 gitano
IL2.2	Illuminazione palo, H=7m	IL8	Portale attraversamento pedonali, H=7m

OPERE IDRAULICHE

Pendenza pavimentazione per raccolta acque meteoriche

"Realizzamente a profili e sezioni stradali, movimenti terra, smaltimento delle acque meteoriche, risoluzione delle interferenze e sottoservizi esistenti, impianti di illuminazione ed rimando agli elaborati specifici delle rispettive discipline specialistiche"

autostrade per l'italia

AUTOSTRADA (A14): BOLOGNA - BARI -TARANTO

TRATTO: BOLOGNA BORGO PANIGALE - BOLOGNA SAN LAZZARO

POTENZIAMENTO IN SEDE DEL SISTEMA
AUTOSTRADALE E TANGENZIALE DI BOLOGNA
"PASSANTE DI BOLOGNA"

PROGETTO ESECUTIVO

VIABILITA' INTERFERITE

CAVALCAVIA COLOMBO
P03 - PORTA NAVILE

TAVOLA 3 DI 3
PLANIMETRIA STATO DI FATTO E STATO DI PROGETTO

IL PROGETTISTA SPECIALISTICO
Arch. Enrico Francesconi
Ord. Arch. Milano N. 15899
Responsabile NOMisto-Paesaggio

IL RESPONSABILE INTEGRAZIONE PRESTAZIONI SPECIALISTICHE
Ing. Raffaele Rinaldesi
Ord. Ing. Macerata N. A1068

IL DIRETTORE TECNICO
Ing. Sara Frisanti
Ord. Ing. Genova n. 8810/A
T.A. - Ambiente

CODICE IDENTIFICATIVO																				INFORMATIVA
RIFERIMENTO PROGETTO				RIFERIMENTO DIRETTORIO							RIFERIMENTO ELABORATO									
Codice Commessa	Prg. Lavoro Appalto	Fase		Cantiere	Tipologia	Sist. A		Fase Aziend.		Prg.	Sistema		Progressivo		Rev.					03
111465	0001	PE	IN	I51	SA003			00000		D	AUA		0478		0					SCALA 1:250

ENGINEER COORDINATOR
Ing. Raffaele Rinaldesi
Ord. Ing. Macerata N. A1068

SUPPORTO SPECIALISTICO
JORNETLLOPPASTOR ARQUITECTES
TASCA STUDIO ARCHITETTI ASSOCIATI

REVISIONE	
N.	data
0	DICEMBRE 2021
1	
2	
3	
4	

REDATTO | VERIFICATO

VISTO DEL COMMITTENTE
autostrade per l'italia
IL RESPONSABILE UNICO DEL PROCEDIMENTO
Ing. Enrico Maria Bonino

VISTO DEL CONCEDENTE
Ministero delle Infrastrutture e della mobilità sostenibili
DIPARTIMENTO PER LE INFRASTRUTTURE, GLI AFFARI GENERALI ED IL PERSONALE

IL PRESENTE DOCUMENTO NON PUÒ ESSERE COPIATO, LETTO, DIFFUSO O UTILIZZATO PER FINALITÀ DIVERSE DA QUELLE PER LE QUALI È STATO REDATTO SENZA LA PREVENTIVA AUTORIZZAZIONE SCRITTA DEL PROPRIETARIO. TALE DOCUMENTO PUÒ ESSERE UTILIZZATO SOLO DA COLORO CHE HANNO SOTTOSCRITTO UN APPOSITO CONTRATTO. IN OGNI CASO QUALSIASI UTILIZZO NON AUTORIZZATO, COMPRESA LA RIPRODUZIONE, LA MODIFICA, LA TRASMISSIONE A TERZI O LA MEMORIZZAZIONE SU QUALSIASI SUPPORTO FISICO O ELETTRONICO, SENZA IL PREVENTIVO CONSENSO SCRITTO DI AUTOSTRADE PER L'ITALIA S.P.A., DANNO PASSIBILE DI AZIONE LEGALE.

SCALA DI STAMPA: 1=1