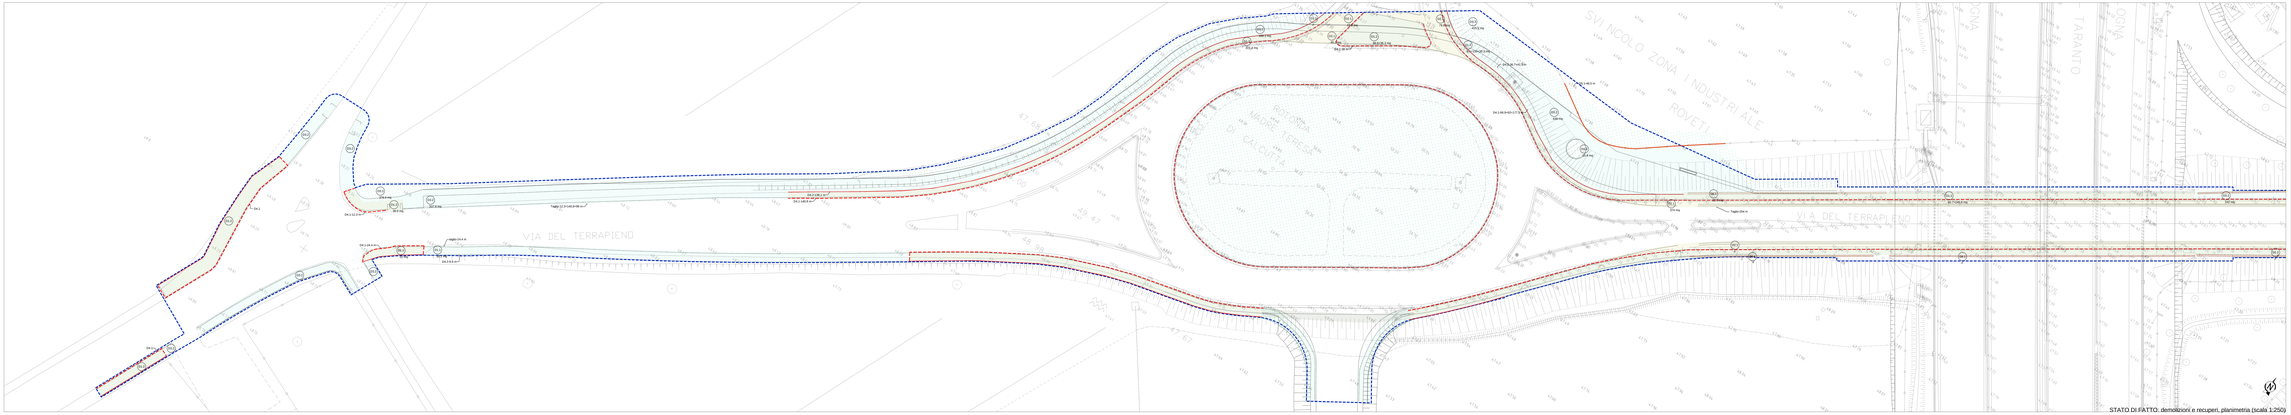

STATO DI FATTO: demolizioni e recuperi, planimetria (scala 1:250)

50-25/AF48B_R

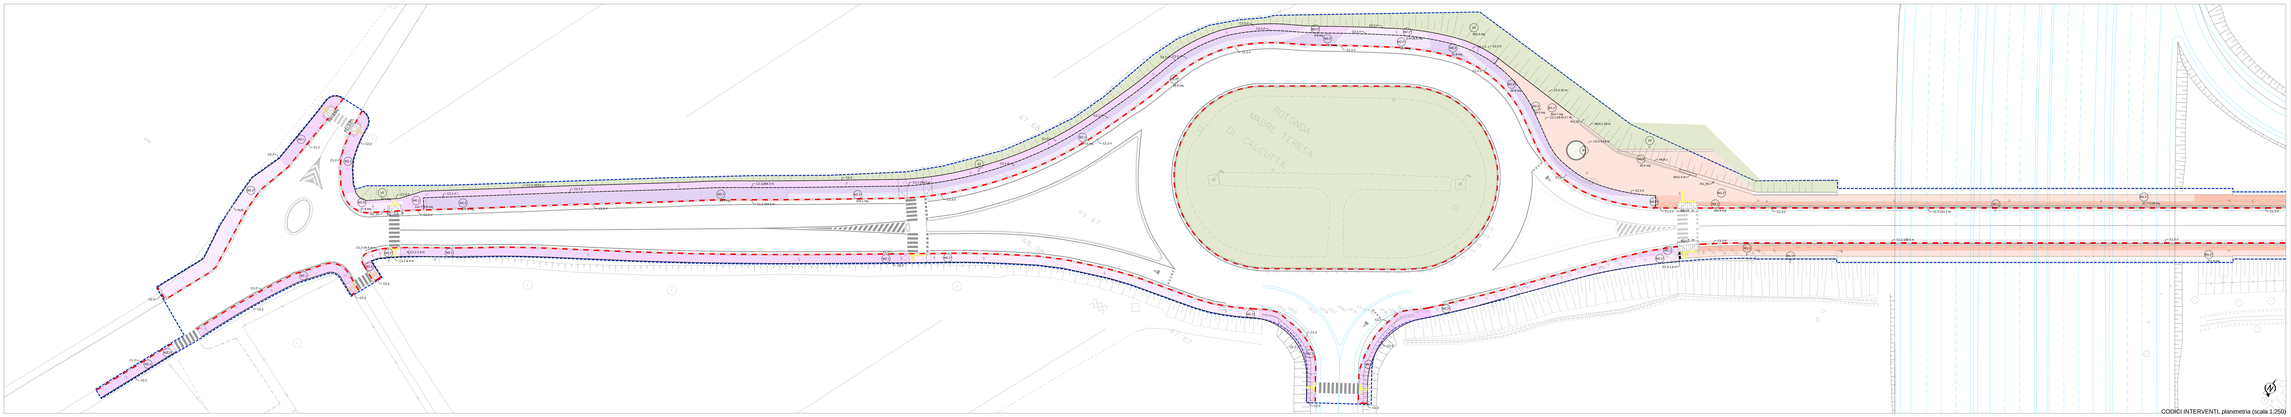

CODICI INTERVENTI, planimetria (scala 1:250)

LIMITE DI INTERVENTO

DEMOLIZIONI e RECUPERI

Per demolizioni e recuperi si rimanda agli elaborati grafici "Particolari costruttivi - Demolizioni e recuperi" codici da 50-25/AF00 00010 00011 00012 