



**NOTE GENERALI - FASI ESECUTIVE**

LE DIFFERENZE DEVONO ESSERE COMUNICATE IMMEDIATAMENTE AI PROGETTISTI PRIMA DI PROCEDERE. DEVONO ESSERE CONSIDERATE SOLO LE DIMENSIONI UTILIZZATE NEGLI ELABORATI. L'IMPRESA DEVE CONTROLLARE TUTTE LE DIMENSIONI IN OPERA.  
TUTTE LE DIMENSIONI SONO ESPRESSE IN METRICA.

---

**PRESCRIZIONI ESECUTIVE**

---

**KEY-MAP**

**LEGENDA**

- Limite proprietà ASPi
- OVXXX Codice area di progetto
- Confine area di potenziamento/ ampliamento dei parchi urbani (proprietà comunale)
- Limite area di rinaturalizzazione
- APXXX Codice area di progetto
- Limite area di ripristino cantiere
- OVXXX Codice area di progetto
- Vasche di laminazione

**AREE PROPRIETA' COMUNE:**

- Alberi esistenti
- Verde urbano esistente
- Aree asfaltate
- Edifici esistenti
- Percorsi di progetto
- Nuove aree parco
- Forestazione urbana
- Gruppi arbustivi
- Fasce arboreo-arbustive
- Filari arborei
- Alberi puntuali di futuro sviluppo monumentale

**AREE PROPRIETA' ASPi:**

- Rimboscimento di mitigazione ecologica
- Alberi puntuali di futuro sviluppo monumentale

**AREE DI RINATURALIZZAZIONE:**

- Inverdimento arbustivo fluviale
- Rimboscimento di mitigazione ecologica fluviale


**AREE BOSCO:**

- Aree definite bosco (normativa forestale D.Lgs. 34/2018)

**BARRIERE:**

- Barriera acustica
- Semigalleria

AP001 \_ Giardino di Via della Birra  
 AP002 \_ Parco di Via Selva di Pescarola  
 AP003 \_ Giardino Frisi Sostegno  
 AP004 \_ Fascia Boscata di Via Arcovegno  
 AP005 \_ Giardino Anna Morandi Manzolini  
 AP006 \_ Area Parco Nord  
 AP007 \_ Parco San Donnino  
 AP008 \_ Parco Campagna Via Larga  
 AP009 \_ Parco Vincenzo Tanara  
 AP010 \_ Area Canova  
 AP011 \_ Copertura Galleria Antifonica  
 AP012 \_ Area Ex Scarpari  
 AP013 \_ Area Parcheggio Ex Michelino  
 AP014 \_ Area a completamento di Via Canova  
 AP015 \_ Parco Campo Sportivo Croce Coperta  
 AP016 \_ Fascia Boscata Saliceto-Ferrarese  
 AP017 \_ Parco Rabin  
 AP018 \_ Fascia boscata Scandellara  
 AP019 \_ Fascia boscata Rotatoria Italia  
 AP020 \_ Parco Savena  
 AP021 \_ Fascia Boscata Via Poggi

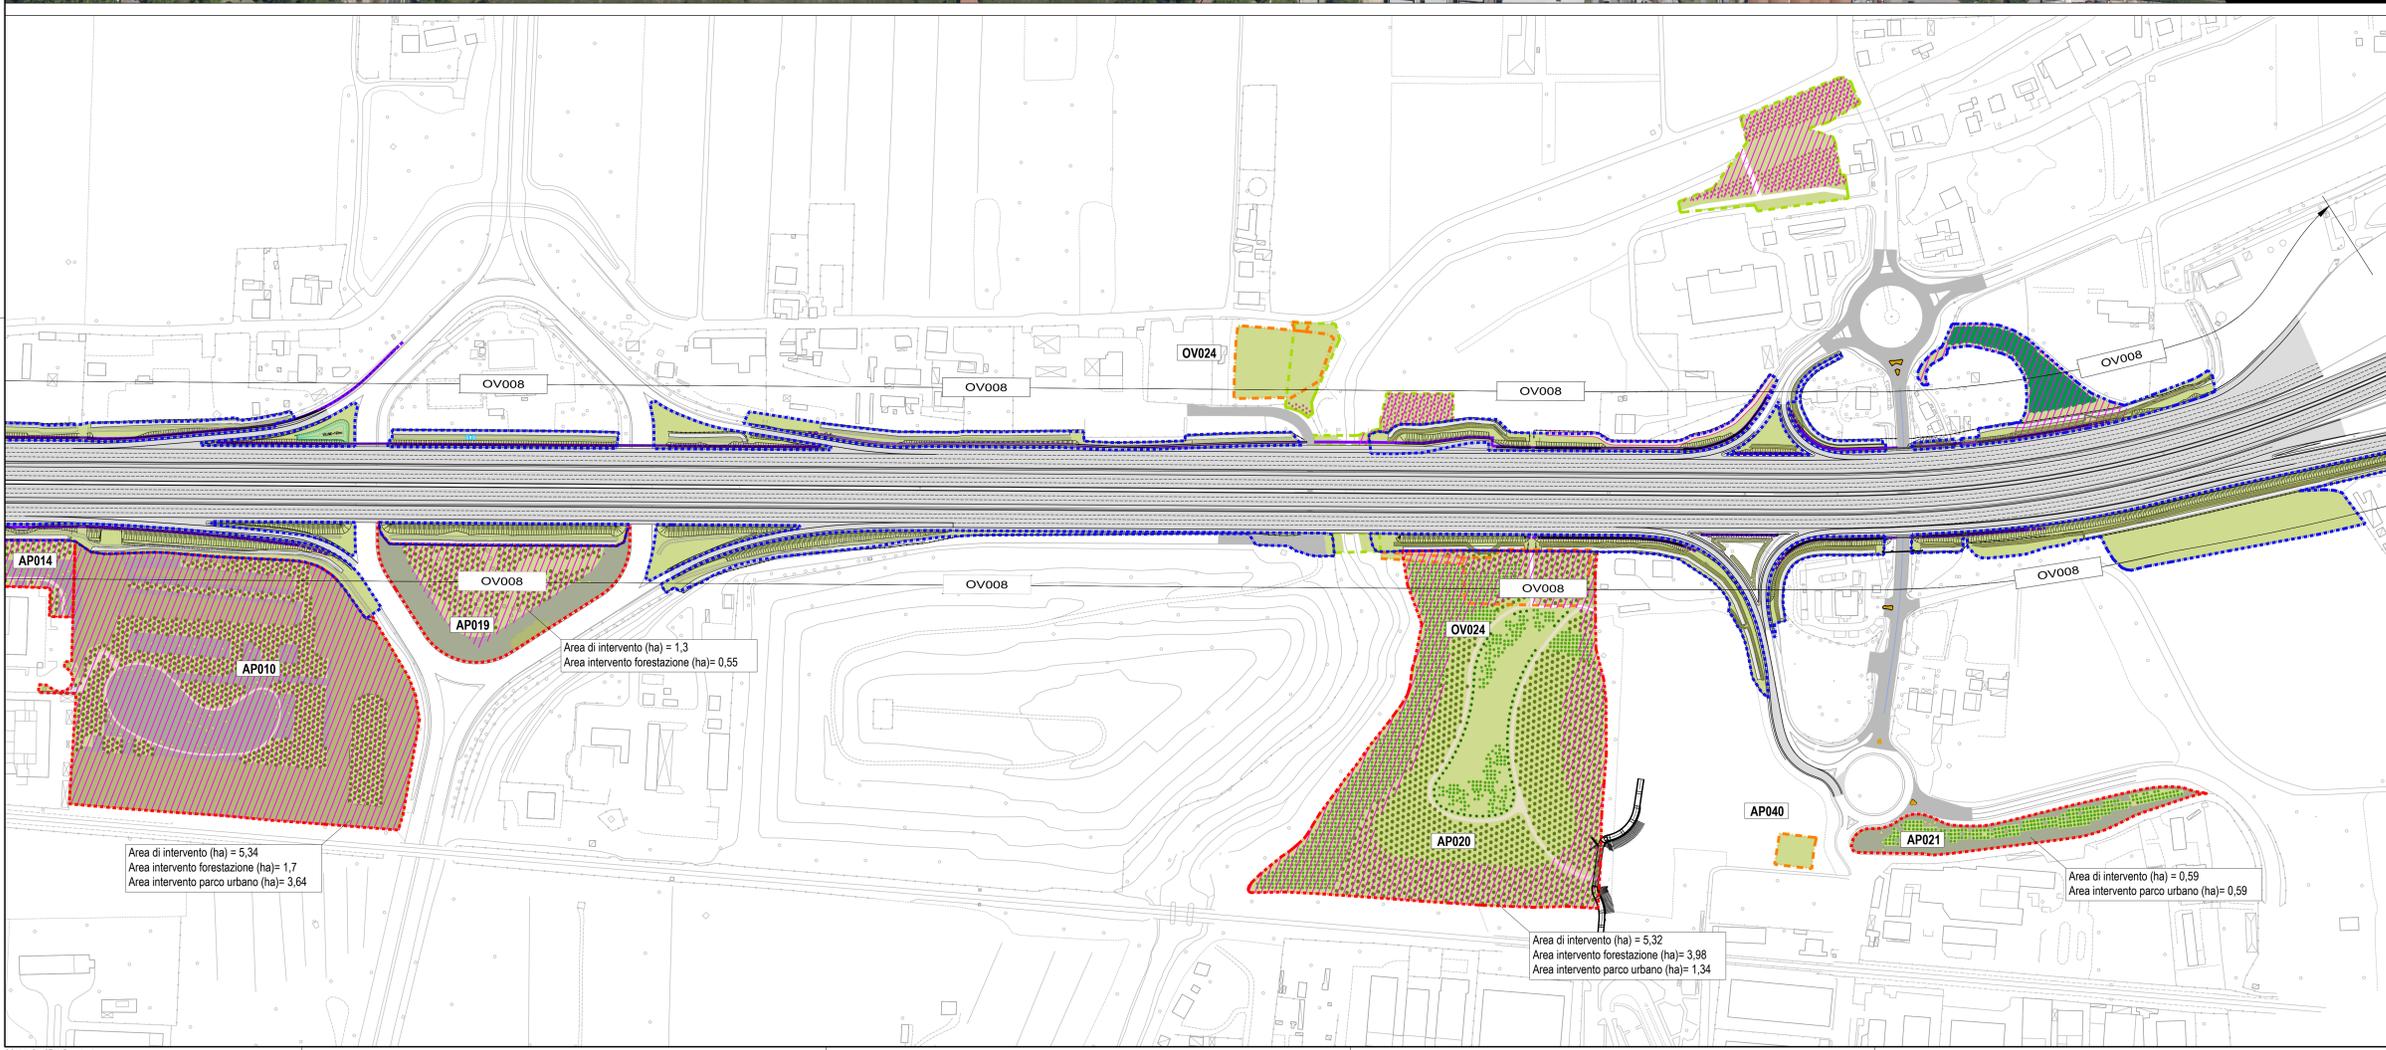

**autostrade per l'italia**

**AUTOSTRADA (A14): BOLOGNA - BARI - TARANTO**  
 TRATTO: BOLOGNA BORGO PANIGALE - BOLOGNA SAN LAZZARO

POTENZIAMENTO IN SEDE DEL SISTEMA  
 AUTOSTRADALE E TANGENZIALE DI BOLOGNA  
 "PASSANTE DI BOLOGNA"

**PROGETTO ESECUTIVO**

**IT - INTERVENTI TERRITORIALI**

**SISTEMAZIONI A PARCO GENERALE GENERALE**

CONFRONTO STATO DI FATTO E PROGETTO OAV 10/10

IL PROGETTISTA SPECIALISTICO Arch. Enrico Franzosini Ord. Arch. Milano N. 18888 Responsabile Attività e Progetto		IL RESPONSABILE INTEGRAZIONE PRESTAZIONI SPECIALISTICHE Ing. Raffaele Rivarolo Ord. Ingg. Macerata N. A1088		IL DIRETTORE TECNICO Ing. Sara Fissani Ord. Ingg. Genova n. 9815A T.A. - Aniene	
CODICE IDENTIFICATIVO 111465		0001		PE IT S00	
GEO00		00000		D AUA 3010 0	
REVISIONE		DATA		AUT.	
1		1		1	
2		2		2	
3		3		3	
4		4		4	

INGEGNER COORDINATORE: Ing. Raffaele Rivarolo, Ord. Ingg. Macerata N. A1088  
 SUPPORTO SPECIALISTICO: Dr. Arch. Andrea Kiper, Ord. Arch. Milano N. 13359, LAND Italia Srl, via Venezia, 36 - 20121

REDAZIONE: VERIFICATO

VISTO DEL COMMITTENTE: **autostrade per l'italia**  
 IL RESPONSABILE UNICO DEL PROCEDIMENTO: Ing. Fabio Viora

VISTO DEL CONCESSIONARIO: Ministero delle Infrastrutture e delle Mobilità Sostenibili  
 IL RESPONSABILE UNICO DEL PROCEDIMENTO: Ing. Fabio Viora