


NOTE GENERALI - FASI ESECUTIVE

LE DIFFERENZE DEVONO ESSERE COMUNICATE IMMEDIATAMENTE AI PROGETTISTI PRIMA DI PROCEDERE. DEVONO ESSERE CONSIDERATE SOLO LE DIMENSIONI UTILIZZATE NEGLI ELABORATI. L'IMPRESA DEVE CONTROLLARE TUTTE LE DIMENSIONI IN OPERA.
TUTTE LE DIMENSIONI SONO ESPRESSE IN METRICA.

PRESCRIZIONI ESECUTIVE

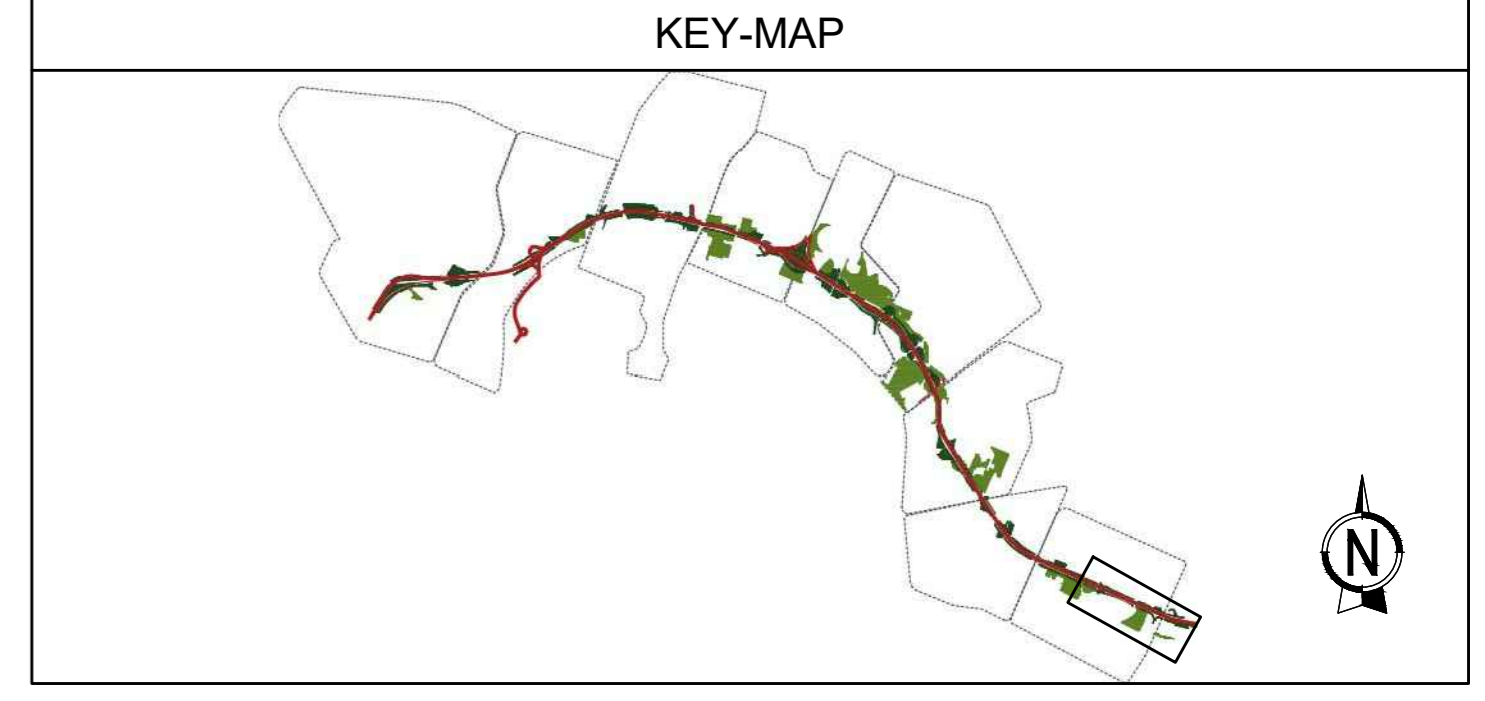

LEGENDA

- Limite proprietà ASPI
- Limite aree di rinaturalizzazione
- OV00X Codice area di progetto
- Alberi esistenti

AREE PROPRIETA' COMUNE:

- Aree Parco Comunali

AREE PROPRIETA' ASPI:

- Rimboscimento di mitigazione ecologica RIMI
- Rimboscimento arbustivo Nord IAN
- Rimboscimento arbustivo Sud IAS
- Filare arboreo arbustivo Nord FAAN
- Filare arboreo arbustivo Sud FAAS
- Filare arbustivo Nord FAN
- Filare arbustivo Sud FAS

BARRIERE:

- Barriera acustica
- Semigalleria

AREE DI RINATURALIZZAZIONE:

- Inverdimento arbustivo fluviale
- Rimboscimento di mitigazione ecologica fluviale

autostrade//per l'italia

AUTOSTRADA (A14): BOLOGNA - BARI - TARANTO
TRATTO: BOLOGNA BORGO PANIGALE - BOLOGNA SAN LAZZARO

POTENZIAMENTO IN SEDE DEL SISTEMA
 AUTOSTRADALE E TANGENZIALE DI BOLOGNA
 "PASSANTE DI BOLOGNA"

PROGETTO ESECUTIVO

IT - INTERVENTI TERRITORIALI

SISTEMAZIONI A PARCO GENERALE
OPERE A VERDE

AREE DI MITIGAZIONE DELL'INFRASTRUTTURA 8/8

IL PROGETTISTA SPECIALISTICO Ing. Dott. Gianluigi Mazzanti Ord. Ingg. Milano N. 4306/87		IL RESPONSABILE INTEGRAZIONE PRESTAZIONI SPECIALISTICHE Ing. Raffaele Rinaldisi Ord. Ingg. Macerata N. A1068		IL DIRETTORE TECNICO Ing. Sara Frazzini Ord. Ingg. Genova n. 9810/A T.A. - Ambiente	
CODICE IDENTIFICATIVO 111465 0001 PE IT S00 OV000 00000 D SUA 0077 0		SUPPORTO SPECIALISTICO Dr. Arch. Andrea Kiper Ord. Arch. Milano N. 13359 LAND Italia SpA via Venezia, 36 - 20121		REVISIONE 1 2 3 4	

Tecme

VISTO DEL COMMITTENTE
 IL RESPONSABILE UNICO DEL PROCEDIMENTO
 Ing. Fabio Veresi

VISTO DEL CONCESSIONARIO
 Ministero delle Infrastrutture e delle Mobilità Sostenibili
 Direzione Regionale Emilia-Romagna