TOPOGRAFICO, planimetria (scala 1:250)

50-20AF378_R
50-20AF388_R

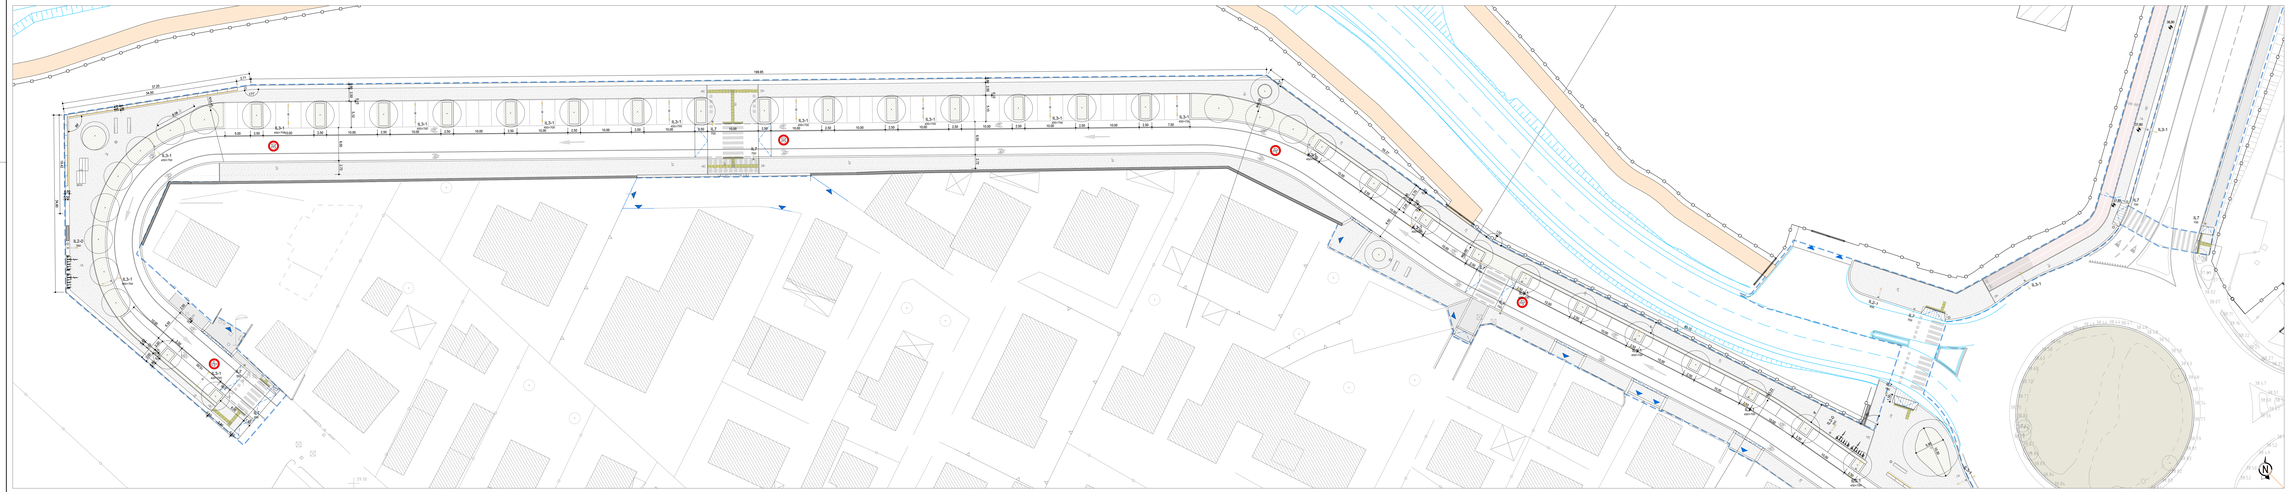

PROGETTO, planimetria (scala 1:250)

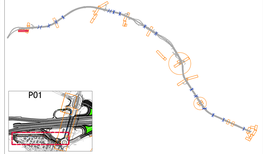

LIMITE DI INTERVENTO

LIMITE DI INTERVENTO Autostrade

Intervento parziale da fornire a concessionaria

INTERVENTI MARCIAPIEDI

(Per interventi municipali si rimanda all'elaborato specifico Particolari costruttivi interventi su strade urbane e municipali: 1114BS-00SG-PE-GL-A8B-4P000-00000-G-AL4001)

M1.1	PAVIMENTAZIONE IN BLOCCHETTI MASSELLO ELEVATO GRIGIO	M1.1T	PAVIMENTAZIONE IN BLOCCHETTI MASSELLO ELEVATO GRIGIO
M2.1	PAVIMENTAZIONE IN CONGLOMERATO BITUMINOSO	M1.2	PAVIMENTAZIONE IN PORFIDO
M2.2	PAVIMENTAZIONE IN CONGLOMERATO BITUMINOSO COLORATO	B1	SEDE STRADALE
P1	PAVIMENTAZIONE IN CALCESTRE	P2	PAVIMENTAZIONE IN BLOCCHETTI DI SLOB CLAIR GRAFITE
P3	PARCHEGGI INVERDITI	P4	TERRENO ESISTENTE
P5	PARCHEGGI CON PAVIMENTAZIONE GRANULARE STILLI CIPRESSI	P6	PAVIMENTAZIONE TATTILE
P7	AREA DI SOSTA DOVE SPW PREVISTA		

INTERVENTI OPERE VERDE

(Per interventi opere verde si rimanda all'elaborato specifico Particolari costruttivi interventi su strade urbane e municipali: 1114BS-00SG-PE-GL-A8B-4P000-00000-G-AL4001)

V.1	AREA TRAMA ARBUSTIVA	V2	AREA TRAMA ARBUSTIVA
	SPECIE ARBOREA ESISTENTE		SPECIE ARBUSTIVA (PROGETTO)
	SPECIE ARBOREA (PROGETTO) - SIEPI CLIMA GRADINO ARBUSTIVO (PROGETTO)		SPECIE ARBUSTIVA (PROGETTO) - SIEPI CLIMA GRADINO ARBUSTIVO (PROGETTO)

ELEMENTI DI ARREDO

(Per Elementi di arredo si rimanda all'elaborato specifico Schede elementi di arredo urbano e illuminazione: 1114BS-00SG-PE-GL-A8B-4P000-00000-G-AL4002)

AU1	Panchina	AU7	Segnaletica per greto stradale
AU2	Cestino gettacarte	AU8	Segnaletica informativa
AU3	Dissuasore	AU9	Facciata box
AU4	Fontana	AU10	Sensitori
AU5	Rastrelliera porta biciclette	AU11	Panchina
AU6	Paradoxa bus	AU12	Panchina in ghisa o legno per esterni

OPERE MURARIE

(Per Opere murarie si rimanda agli elaborati specifici Particolari realizzativi ambiparete e fondazioni muri portanti: 1114BS-00SG-PE-GL-A8B-4P000-00000-G-AL4000 e 1114BS-00SG-PE-GL-A8B-4P000-00000-G-AL4200)

MU1	CABBIONI DI PIETRA	MU2	RECINZIONE (Proprietà private)
RM	RIVESTIMENTO MURARIO		

ILLUMINAZIONE

(Per Elementi di arredo si rimanda all'elaborato specifico Schede elementi di arredo urbano e illuminazione: 1114BS-00SG-PE-GL-A8B-4P000-00000-G-AL4001)

IL5.1	Illuminazione pass.pedonale 4m/8m	IL2.1	Illuminazione pass. H=7m (left)
IL5.1N	Illuminazione pass.residente (sovrallzata) H=8m	IL3.1	Illuminazione pass.doppio, H=8.5m
IL2.2	Illuminazione pass.doppio residente, H=8m	IL3.2	Illuminazione pass.doppio, H=10.5m
IL3.3	Lampadina residente, H=2.5m	IL1.3	Illuminazione pass. H=6.5m (left)
IL1.1	Totem bassa, H=1m	IL1.4	Illuminazione pass.doppio, H=7m
IL1.2	Totem alta, H=4.5	IL6	Illuminazione a parete (pedonale), H=4.5m
IL2.1	Illuminazione pass. H=7.5m	IL8	Illuminazione ambiata (residenz), H=4.5m
IL3.1	Illuminazione pass. H=8.5m	IL7	Illuminazione a parete (pedonale), 0.45m
IL3.2	Illuminazione pass. H=7m	IL9	Faretto alla/avanzamenti pedonali, H=1m

OPERE IDRAULICHE

DI | DI Paratoia parzializzazione per tecnofa acque meteoriche

"Relativamente ai profili e sezioni stradali, sovrammessi dama, sovrattrenamento delle acque meteoriche, risoluzione delle interferenze e sottoservizi esistenti, impianti di illuminazione si rimanda agli elaborati specifici della rispettiva disciplina specialistica".

autostrade per l'italia

AUTOSTRADA (A14): BOLOGNA - BARI -TARANTO
TRATTO: BOLOGNA BORGO PANIGALE - BOLOGNA SAN LAZZARO

POTENZIAMENTO IN SEDE DEL SISTEMA
AUTOSTRADALE E TANGENZIALE DI BOLOGNA
"PASSANTE DI BOLOGNA"

PROGETTO ESECUTIVO

VIABILITA' INTERFERITE

RIQUALIFICA VIA DEL TRIUMVIRATO
P01 - PORTA RENO

TAVOLA 1 DI 2
PLANIMETRIE DI STATO DI FATTO E STATO DI PROGETTO

IL PROGETTISTA SPECIALISTICO	IL RESPONSABILE INTEGRAZIONE PRESTAZIONI SPECIALISTICHE	IL DIRETTORE TECNICO
Arch. Enrico Fontanesi Ord. Arch. Milano N. 10888 Associato Architecture Design	Ing. Raffaele Rinaldesi Ord. Ingg. Ravenna N. 410988 Ing. Fabrizio Pinna Ord. Ingg. Ravenna N. 410988 Tel. / cellulare E-mail	Ing. Sara Fabbri Ord. Ingg. Genova n. 8812A Tel. / cellulare E-mail

| CODICE IDENTIFICATIVO | | |