QUADRO ELETTRICO NQE11 (CONVENZIONE CONSIP ENEL SOLE) - SCHEMA UNIFILARE

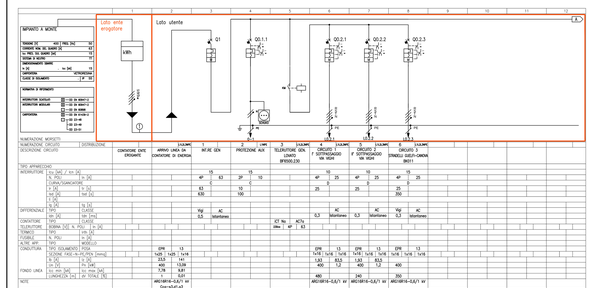

① = CAVO DI COLLEGAMENTO INTERNO AL QUADRO

NOTA: IL QUADRO ELETTRICO NQE11, E' LO STESSO IMPIEGHEGATO SUL SNO STRATA

pag.1

CIRCUITI AUSILIARI

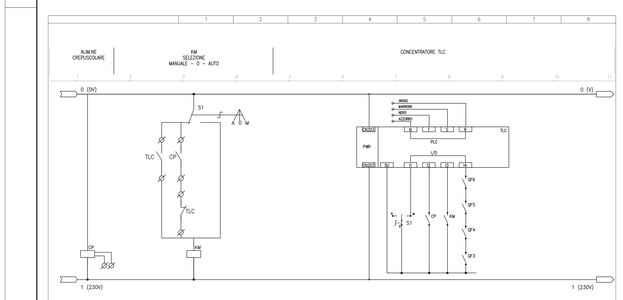

pag.2

CARPENTERIA

CARPENTERIA QUADRO ILLUMINAZIONE

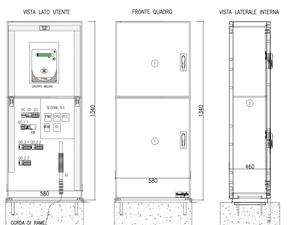

LEGENDA SIMBOLI DI POTENZA E AUSILIARI

POS.	SIMBOLO	DESCRIZIONE	POS.	SIMBOLO	DESCRIZIONE	POS.	SIMBOLO	DESCRIZIONE	POS.	SIMBOLO	DESCRIZIONE	POS.	SIMBOLO	DESCRIZIONE
1		INTERRUTTORE DI MANOVRA SEZIONATORE	9		RELE' DIFFERENZIALE	21		FUSIBILE (SEZIONI GENERALI)	33		COMANDO ROTATIVO	43		INTERRUTTORE ORARIO
2		INTERRUTT. DI MANOVRA-SEZIONATORE CON FUSIBILE INCORPORATO	10		TORSIONE	22		APPARECCHIO ESTERNIBILE	34		SELETTORE A DUE POSIZIONI	44		RELE' CREPUSCOLARE
3		CONATTORE	11		BOBINA DI COMANDO (SEZIONI GENERALI)	23		CONTATTO DI CHIUSURA A POSIZIONE MANTENUTA	35		SELETTORE A TRE POSIZIONI	45		SUPERVISIONE ELETTRICA
4		INTERRUTTORE DI POTENZA CON APERTURA AUTOMATICA MAGNETOTERMICO	12		RELE' DI MINIMA TENSIONE	24		CONTATTO DI CHIUSURA				46		MORSETTO DI TERRA
			13		RELE' DI MASSIMA CORRENTE AD AZIONE RITARDATA	25		CONTATTO DI APERTURA	36		SELETTORE A TRE POSIZIONI	47		LINEA TRIFASE CON NEUTRO
5		INTERRUTTORE DI POTENZA CON APERTURA AUTOMATICA MAGNETOTERMICO DIFFERENZIALE	14		TRASFORMATORE AMPEROMETRICO	26		TERMICO SCATTATO	48		LINEA TRIFASE			
			15		COMMUTATORE AMPEROMETRICO	27		PULSANTE DI CHIUSURA	37		TROMBA ELETTRICA – CLACSON	49		LINEA MONOFASE
6		INTERRUTTORE DI POTENZA AD APERTURA AUTOMATICA FUNZIONANTE PER CORRENTE DIFFERENZIALE	16		COMMUTATORE VOLTMETRICO	28		PULSANTE LUMINOSO DI CHIUSURA	38		LAMPADA DI SEGNALAZIONE	50	○	MORSETTO SU QUADRO
			17		AMPEROMETRO	29		PULSANTE DI APERTURA	39		LAMPADA DI SEGNAL. LAMPEGGIANTE	51	#	MORSETTO SU QUADRO ESTERNO
7		INTERRUTTORE PROTEZIONE MOTORE	18		VOLTMETRO	30		PULSANTE LUMINOSO DI APERTURA	40		BOBINA DI COMANDO	52		
			19		TRASFORMATORE	31		CONTATTO DI CHIUSURA RITARDATO ALLA CHIUSURA	41		BOBINA DI COMANDO DI UN RELE' AD AZIONE MECCANICA	53		
8	KM	DISPOSITIVO DI RIARMO AUTOMATICO	20		DISPOSITIVO DI COMANDO DI UN RELE' TERMICO	32		CONTATTO DI APERTURA RITARDATO ALLA CHIUSURA	42		BOBINA DI COMANDO DI UN RELE' CON RITARDO ALL'ATTRAZIONE	54		

PUNTO DI FORNITURA E UBICAZIONE QUADRO ELETTRICO NQE11 - scala 1:500

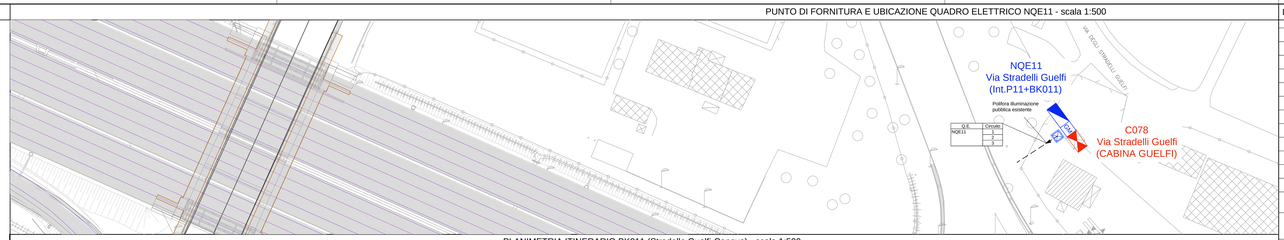

PLANIMETRIA ITINERARIO BK011 (Stradello Guelfi-Canova) - scala 1:500

LEGENDA SIMBOLI APPARECCHI ILL.TI VIABILITA' INTER.TA/CICLOPEDONALE

	IL1-1	71/73K, 12000 lm, PALO SEZIONE CONICA + SBRACCIO H=8m FUORI TERRA CON ASOLA E MORSETTIERA
	IL1-1A	ARMATURA STRADALE CON SINGOLO BRACCIO (L=1m) CON LAMPADA A SORGENTE LED 40K, 4200 lm, PALO + SBRACCIO H=8m FUORI TERRA CON ASOLA E MORSETTIERA
	IL1-2	ARMATURA STRADALE CON DOPPIO BRACCIO (L=1m + L=1m) CON LAMPADE A SORGENTE LED 71/73K, 12000 lm, PALO SEZIONE CONICA + SBRACCIO H=8m FUORI TERRA CON ASOLA E MORSETTIERA
	IL1-2A	ARMATURA STRADALE CON DOPPIO BRACCIO (L=1m + L=1m) CON LAMPADE A SORGENTE LED 97K, 16000 lm, PALO SEZIONE CONICA + SBRACCIO H=8m, FUORI TERRA COMPLETO DI MORSETTIERA
	IL1-1	ARMATURA PEDONALE (TOTEM) CON LAMPADA A SORGENTE LED 15K, 2250 lm, H=1m FUORI TERRA
	IL1-2	ARMATURA STRADALE E PEDONALE (TOTEM) CON LAMPADA A SORGENTE LED 40K, 5250 lm, PALO SEZIONE CONICA H=4,5m FUORI TERRA CON ASOLA E MORSETTIERA
	IL2-1	ARMATURA STRADALE CON SINGOLO BRACCIO (L=1m) CON LAMPADA A SORGENTE LED 71/73K, 12000 lm, PALO SEZIONE CONICA + SBRACCIO H=12m FUORI TERRA CON ASOLA E MORSETTIERA
	IL2-1A	ARMATURA STRADALE CON SINGOLO BRACCIO (L=0,5m) CON LAMPADA A SORGENTE LED 30K, 4800 lm, PALO SEZIONE CONICA + SBRACCIO H=12m FUORI TERRA CON ASOLA E MORSETTIERA
	IL2-1AA	ARMATURA STRADALE CON SINGOLO BRACCIO (L=1m) CON LAMPADA A SORGENTE LED 19K, 2856 lm, PALO SEZIONE CONICA H=3,5m FUORI TERRA CON ASOLA E MORSETTIERA
	IL2-1AB	ARMATURA STRADALE CON SINGOLO BRACCIO (L=0,5m) CON LAMPADA A SORGENTE LED 20K, 3200 lm, PALO SEZIONE CONICA H=3,5m FUORI TERRA CON ASOLA E MORSETTIERA
	IL2-1	ARMATURA STRADALE CON SINGOLO BRACCIO (L=1m) CON LAMPADA A SORGENTE LED 71/73K, 12000 lm, PALO SEZIONE CONICA H=8,5m FUORI TERRA CON ASOLA E MORSETTIERA
	IL2-1A	ARMATURA STRADALE CON SINGOLO BRACCIO (L=1m) CON LAMPADA A SORGENTE LED 71/73K, 12000 lm, PALO SEZIONE CONICA + SBRACCIO H=8,5m FUORI TERRA CON ASOLA E MORSETTIERA
	IL2-1B	ARMATURA STRADALE CON SINGOLO BRACCIO (L=0,5m) CON LAMPADA A SORGENTE LED 30K, 4800 lm, PALO SEZIONE CONICA H=8,5m FUORI TERRA CON ASOLA E MORSETTIERA
	IL2-2	DOPPIA ARMATURA STRADALE COMPOSTA DA DOPPIO PALO (H=9m + H=7m FUORI TERRA CON ASOLA E MORSETTIERA, DOPPIO BRACCIO (L=1m + L=1m) CON DOPPIO CORPO ILLUMINANTE A SORGENTE LED 71/73K, 12000 lm, PALO SEZIONE CONICA + SBRACCIO H=9m + H=7m FUORI TERRA CON ASOLA E MORSETTIERA
	IL2-2A	DOPPIA ARMATURA STRADALE COMPOSTA DA DOPPIO PALO (H=9m + H=7m FUORI TERRA CON ASOLA E MORSETTIERA, DOPPIO BRACCIO (L=0,5m) CON DOPPIO CORPO ILLUMINANTE A SORGENTE LED 30K, 4800 lm, PALO SEZIONE CONICA + SBRACCIO H=9m + H=7m FUORI TERRA CON ASOLA E MORSETTIERA
	IL2-2B	DOPPIA ARMATURA STRADALE COMPOSTA DA DOPPIO PALO (H=9m + H=7m FUORI TERRA CON ASOLA E MORSETTIERA, DOPPIO BRACCIO (L=0,5m) CON DOPPIO CORPO ILLUMINANTE A SORGENTE LED 28K 3100lm, PALO+SBRACCIO H=9m 35K 4000lm, GONUNO SEZ. CONICA + ASOLA E MORSETTIERA
	IL3-1	DOPPIA ARMATURA STRADALE COMPOSTA DA DOPPIO BRACCIO (L=1m+L=1m) CON: – LAMPADA A SORGENTE LED 71W, 2656 lm, LATO PISTA CICLALE/PEDLE INSTALLNE AD H=4,5m – LAMPADA A SORGENTE LED 55W, 6952 lm, LATO STRADALE INSTALLAZIONE AD H=7m – PALO SEZIONE CONICA H=7m. FUORI TERRA CON ASOLA E MORSETTIERA
	IL3-2	DOPPIA ARMATURA STRADALE COMPOSTA DA DOPPIO BRACCIO (L=1m+1m), LAMPADE SORG. LUMIN. LED 49W 4745lm PALO IN ACCIAIO CONICO ZINCATO H=7m FUORI TERRA CON ASOLA E MORSETTIERA – LAMPADA A SORGENTE LED 19W, 2656 lm, LATO PISTA CICLALE/PEDLE INSTALLNE AD H=5,5m – LAMPADA A SORGENTE LED 55W, 6952 lm, LATO STRADALE INSTALLAZIONE AD H=7m – PALO SEZIONE CONICA + SBRACCIO H=8m FUORI TERRA CON ASOLA E MORSETTIERA
	IL3-4	DOPPIA ARMATURA STRADALE COMPOSTA DA DOPPIO BRACCIO (L=1m+L=1m) CON LAMPADA A SORGENTE LED 71/73K, 12000 lm, PALO SEZIONE CONICA + SBRACCIO H=8m FUORI TERRA CON ASOLA E MORSETTIERA
	IL4	ILLUMINAZIONE PEDONALE CON LAMPADA A SORGENTE LED 30W, 4800 lm, H=4,5m FUORI TERRA CON ASOLA E MORSETTIERA
	IL7-1	ARMATURA STRADALE CON SINGOLO BRACCIO (L=0,5m) CON LAMPADA A SORGENTE LED 30W, 4800 lm, PALO SEZIONE CONICA + SBRACCIO H=7m FUORI TERRA CON ASOLA E MORSETTIERA
	IL7	ARMATURA STRADALE CON SINGOLO BRACCIO (L=0,5m) CON LAMPADA A SORGENTE LED 30W, 4800 lm, PALO SEZIONE CONICA + SBRACCIO H=8m FUORI TERRA CON ASOLA E MORSETTIERA
	IL8-1	DOPPIA ARMATURA STRADALE CON SINGOLO BRACCIO (L=1m), LAMPADE SORGENTE LUMIN. LED 49W 4745lm PALO IN ACCIAIO CONICO ZINCATO H=7m FUORI TERRA CON ASOLA E MORSETTIERA
	IL8-2	ARMATURA STRADALE CON DOPPIO BRACCIO (L=1m+1m), LAMPADE SORG. LUMIN. LED 49W 4745lm PALO IN ACCIAIO CONICO ZINCATO H=7m FUORI TERRA CON ASOLA E MORSETTIERA
	IL9	ARMATURA STRADALE CON SINGOLO BRACCIO (L=2m) CON LAMPADA A SORGENTE LUMINOSA 110W, 12200 lm, PALO SEZIONE CONICA+ SBRACCIO H=7m FUORI TERRA CON ASOLA E MORSETTIERA
	IL10	DOPPIA ARMATURA STRADALE CON DOPPIO BRACCIO (L=2m+1m), LAMPADE SORGENTE LUMINOSA LED SI CUI 1 LAMP.– 40K 4388m E 1 LAMP.– 110M 12200m, PALO SEZIONE CONICA H=7m.
(by pass) (su bocchero)	CP	ARMATURA STRADALE TESTA PALO CON LAMPADA SORGENTE LUMINOSA LED, 5K/34,5/25W = 5400 lm, PALO SEZIONE CONICA H=4,5/7 m FUORI TERRA CON ASOLA E MORSETTIERA
	ST1	ARMATURA STRADALE CON BRACCIO (L=2m) LAMPADA SORGENTE LUMINOSA LED 110K, 8108 lm, PALO SEZ. CONICA + SBRACCIO H=8m FUORI TERRA CON ASOLA E MORSETTIERA
	ST2	ARMATURA STRADALE CON BRACCIO (L=2m) LAMPADA SORGENTE LUMINOSA LED 97K, 8056 lm, PALO SEZ. CONICA + SBRACCIO H=8m FUORI TERRA CON ASOLA E MORSETTIERA
	IL0-1	ARMATURA STRADALE CON SINGOLO BRACCIO (L=1m), LAMPADA A SORGENTE LUMINOSA 110 73K 12000lm PALO SEZIONE CONICA +SBRACCIO H=7m FUORI TERRA CON ASOLA E MORSETTIERA
	IL2-4	ARMATURA STRADALE CON SINGOLO BRACCIO (L=1m+1m) CON LAMPADE A SORGENTE LED 73K, 12000 lm, PALO SEZIONE CONICA + SBRACCIO H=8m FUORI TERRA CON ASOLA E MORSETTIERA
	IL3-2	ARMATURA STRADALE COMPOSTA DA DOPPIO BRACCIO (L=1m+1m) CON: – LAMPADA A SORGENTE LED 64,5/80K, 11000 lm, INSTALLAZIONE AD H=7m – PALO SEZIONE CONICA H=7m. FUORI TERRA CON ASOLA E MORSETTIERA
	IL3-5	DOPPIA ARMATURA STRADALE COMPOSTA DA DOPPIO BRACCIO (L=2m+L=0,5m) CON: – LAMPADA A SORGENTE LED 35,5K, 5400 lm, LATO PISTA CICLALE/PEDLE INSTALLNE AD H=4,5m – LAMPADA A SORGENTE LED 110K, 15030 lm, LATO STRADALE INSTALLAZIONE AD H=7m – PALO SEZIONE CONICA H=7m. FUORI TERRA CON ASOLA E MORSETTIERA
	IL3-6	DOPPIA ARMATURA STRADALE COMPOSTA DA DOPPIO BRACCIO (L=1m+L=1m) CON: – LAMPADA A SORGENTE LED 19K, 2856 lm, LATO PISTA CICLALE/PEDLE INSTALLNE AD H=4,5m – LAMPADA A SORGENTE LED 73K, 12000 lm, LATO STRADALE INSTALLAZIONE AD H=7m – PALO SEZIONE CONICA H=7m. FUORI TERRA CON ASOLA E MORSETTIERA
	IL3-7	DOPPIA ARMATURA STRADALE COMPOSTA DA DOPPIO BRACCIO (L=1m+L=1m) CON: – LAMPADA A SORGENTE LED 34/34,5/35K, 5400 lm, LATO PISTA CICLALE/PEDLE INSTALLNE AD H=4,5m – LAMPADA A SORGENTE LED 64/80K, 11000 lm, LATO STRADALE INSTALLAZIONE AD H=7m – PALO SEZIONE CONICA H=7m. FUORI TERRA CON ASOLA E MORSETTIERA
	IL3-8	DOPPIA ARMATURA STRADALE COMPOSTA DA DOPPIO BRACCIO (L=1m+L=1m) CON: – LAMPADA A SORGENTE LED 40K, 4088 lm, LATO PISTA CICLALE/PEDLE INSTALLNE AD H=4,5m – LAMPADA A SORGENTE LED 73K, 12000 lm, LATO STRADALE INSTALLAZIONE AD H=7m – PALO SEZIONE CONICA H=7m. FUORI TERRA CON ASOLA E MORSETTIERA
	IL3-9	DOPPIA ARMATURA STRADALE COMPOSTA DA DOPPIO BRACCIO (L=1m+L=0,5m) CON: – LAMPADA A SORGENTE LED 34,5K, 5400 lm, LATO PISTA CICLALE/PEDLE INSTALLNE AD H=4,5m – LAMPADA A SORGENTE LED 64,5K, 11000 lm, LATO STRADALE INSTALLAZIONE AD H=8m – PALO SEZIONE CONICA H=8m. FUORI TERRA CON ASOLA E MORSETTIERA
	IL5-0	ARMATURA STRADALE CON SINGOLO BRACCIO (L=2m) CON LAMPADA A SORGENTE LED 110K, 16000 lm, PALO SEZIONE CONICA+ SBRACCIO H=7,8m FUORI TERRA CON ASOLA E MORSETTIERA
	IL5-1	ARMATURA STRADALE CON DOPPIO BRACCIO (L=2m+1m), LAMPADE SORGENTE LUMINOSA LED 97MK, 16000lm, PALO SEZ. CONICA+SBRACCIO H=7m FUORI TERRA CON ASOLA E MORSETTIERA
	IL10-1	ARMATURA STRADALE CON BRACCIO L=2m, LAMPADE SORG. LUM. LED 110K, 16000lm, PALO SEZIONE CONICA + SBRACCIO H=8m FUORI TERRA CON ASOLA E MORSETTIERA
	IL10-2	DOPPIA ARMATURA STRADALE CON DOPPIO BRACCIO (L=2m+1m), LAMPADE SORG. LUM. LED DI CUI 40K 4388 lm – 110K, 16500lm, PALO SEZ. CONICA+SBRACCI H=7m, 4,5m F.T. CON ASOLA+MORSETT.
	AP-1	TABELLA LUMINOSA COMPLETA DI BARRA LUMINOSA A LED SU PALO METALLICO DI SOSTEGNO CON SBRACCIO (L=0,5m) PER ILLUMINAZIONE ATTRAVERSAMENTO PEDONALE/CICLABILE, ALTEZZA PALO H=7m FUORI TERRA CON ASOLA E MORSETTIERA
	AP-2	TABELLA LUMINOSA COMPLETA DI BARRA LUMINOSA A LED SU PALO METALLICO DI SOSTEGNO CON SBRACCIO (L=0,5m) PER ILLUMINAZIONE ATTRAVERSAMENTO PEDONALE/CICLABILE, ALTEZZA PALO H=7m FUORI TERRA CON ASOLA E MORSETTIERA

LEGENDA SIMBOLI

	MONTANTE LINEE ELETTRICHE
	POLIFORA IN TUBO PVC A DOPPIA CAMERA ø110mm E/O ø63mm (ZONE INDICATO IN PLANIMETRIA)
	CANALE 100x75mm IN ACCIAIO INOX STAFFATA A TERRA (ATTRAVERSAMENTO CAVALCAVIA)
	CANALE 100x75mm IN ACCIAIO INOX STAFFATA A PARETE E/O SOFFITTO
	POZZETTO ISPEZIONABILE IN CLS DA 60/40x50/40mm CON CHIUSINO IN GHISA C250
	CABINA ELETTRICA
QM	QUADRO ELETTRICO DI ALIMENTAZIONE, PROTEZIONE, COMANDO E GRUPPO DI MISURA
	QUADRO BT
	LEGENDA COLORI FORNITURE ELETTRICHE
	NUOVA FORNITURA PER IMPIANTI COMUNALI
	FORNITURA ESISTENTE OGGETTO DI RIQUALIFICA PER IMPIANTI COMUNALI
	COMPETENZA COMUNALE: SOTTOVIE, SOTTOPASSI, SOVRAPASSI, CAVALCAVIE, VIABILITÀ INTERFERITA

PART.RE MORSETTIERA PER PALO STRADALE

MUFFOLA DI GIUNZIONE

DETTAGLI DI INSTALLAZIONE PLINTO FONDAZIONE - scala 1:20

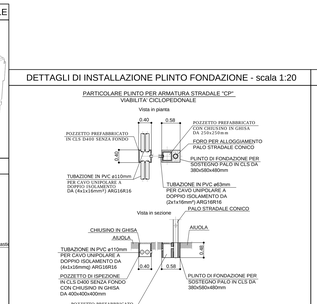

DETTAGLI DI INSTALLAZIONE PLINTO FONDAZIONE - scala 1:20

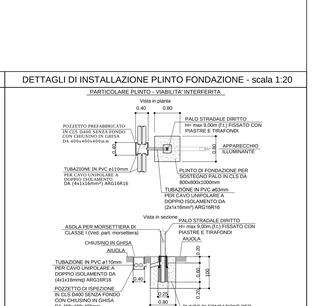

DETTAGLI DI INSTALLAZIONE POLIFORE - scala 1:20

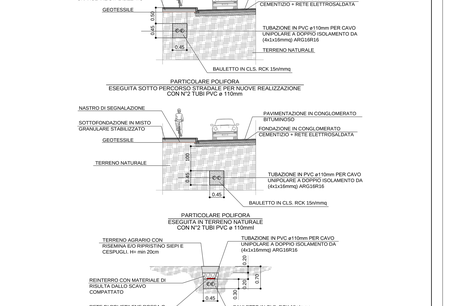

STRALCIO PLANIMETRICO

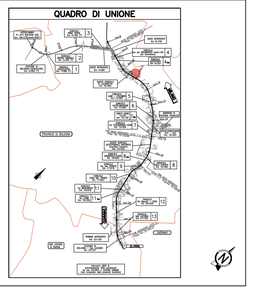
QUADRO DI UNIONE
VIA DEGLI STRADELLI GUELFI
VIA DEGLI STRADELLI GUELFI
VIA DEGLI STRADELLI GUELFI