


**NOTE GENERALI - FASI ESECUTIVE**

LE DIFFERENZE DEVONO ESSERE COMUNICATE IMMEDIATAMENTE AI PROGETTISTI PRIMA DI PROCEDERE. DEVONO ESSERE CONSIDERATE SOLO LE DIMENSIONI UTILIZZATE NEGLI ELABORATI. L'IMPRESA DEVE CONTROLLARE TUTTE LE DIMENSIONI IN OPERA.

TUTTE LE DIMENSIONI SONO ESPRESSE IN METRICA.

**PRESCRIZIONI ESECUTIVE**

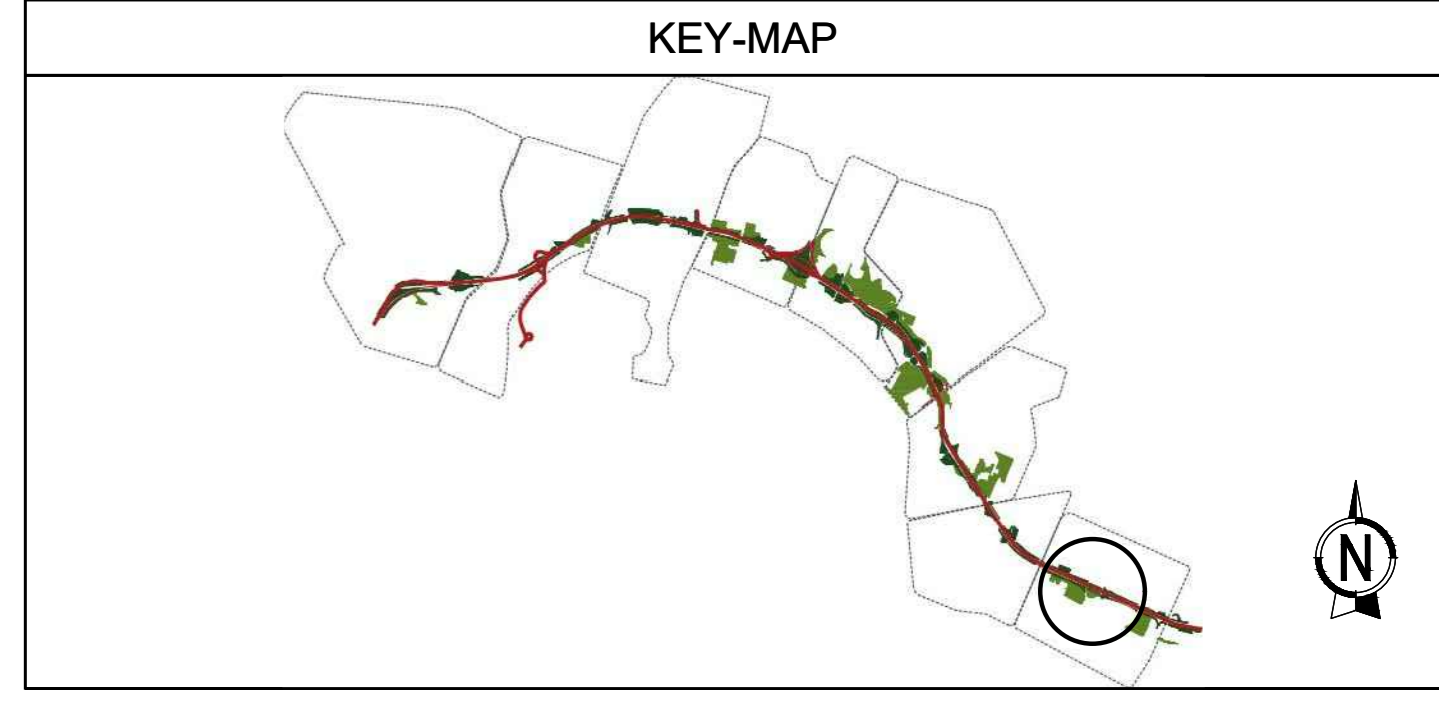

**LEGENDA - STATO DI FATTO**

- - -	Limite intervento	XX	Riferimento sedi d'impianto
■	Verde urbano esistente	■	ARREDO:
●	Soggetti arborei presenti nel censimento del Comune di Bologna	■	Panchine
■	Copertura arborea - arbustiva	■	Cestini
■	Percorsi esistenti	■	Porta bici
■	Edifici esistenti	■	Fontane
■	Aree attrezzate esistenti	■	Arredi vari
■	Area a disposizione del Comune		



**AUTOSTRADA (A14): BOLOGNA - BARI - TARANTO**  
**TRATTO: BOLOGNA BORGO PANIGALE - BOLOGNA SAN LAZZARO**

**POTENZIAMENTO IN SEDE DEL SISTEMA**  
**AUTOSTRADALE E TANGENZIALE DI BOLOGNA**  
**"PASSANTE DI BOLOGNA"**

**PROGETTO ESECUTIVO**

**IT - INTERVENTI TERRITORIALI**

**SIST. PARCO 20 - PARCO SAVENA**  
**SIST. A VERDE AP020 PARCO SAVENA**

**STATO DI FATTO**  
**PLANIMETRIA**

IL PROGETTISTA SPECIALISTICO Arch. Enrico Pizzocchini Ord. Arch. Milano N. 10885 Responsabile Architettura e Paisaggio	IL RESPONSABILE INTEGRAZIONE PRESTAZIONI SPECIALISTICHE Ing. Raffaele Rinaldesi Ord. Ingg. Modena N. A1098	IL DIRETTORE TECNICO Ing. Sara Pizzari Ord. Ingg. Genova N. 9815A T.A. - Anzola
---	--	--

CODICE IDENTIFICATIVO		APPROVAZIONE/STADANTO		ORDINATORE
111465	0002 PE IT S20 AP020 SF000 D AUA 2310 0	111465	0002	SCALA 1:500

INGENNER COORDINATORE Ing. Raffaele Rinaldesi Ord. Ingg. Macerata N. A1098	SUPPORTO SPECIALISTICO Dr. Arch. Andrea Kpar Ord. Arch. Milano N. 13359 LAND Italia Srl Via Varone, 10 - 20121	REVISIONE 1 2 3 4
--	--	-------------------------------

VISTO DEL COMMITTENTE  
**autostrade per l'italia**  
 IL RESPONSABILE DIREZIONE PROCESSIONE  
 Ing. Fabio Vignati

VISTO DEL CONCESSIONARIO  
**Ministero delle Infrastrutture e delle Mobilità Sostenibili**  
 Direzione Regionale Emilia-Romagna