




NOTE GENERALI - FASI ESECUTIVE

LE DIFFERENZE DEVONO ESSERE COMUNICATE IMMEDIATAMENTE AI PROGETTISTI PRIMA DI PROCEDERE. DEVONO ESSERE CONSIDERATE SOLO LE DIMENSIONI UTILIZZATE NEGLI ELABORATI. L'IMPRESA DEVE CONTROLLARE TUTTE LE DIMENSIONI IN OPERA.

TUTTE LE DIMENSIONI SONO ESPRESSE IN METRICA.

PRESCRIZIONI ESECUTIVE

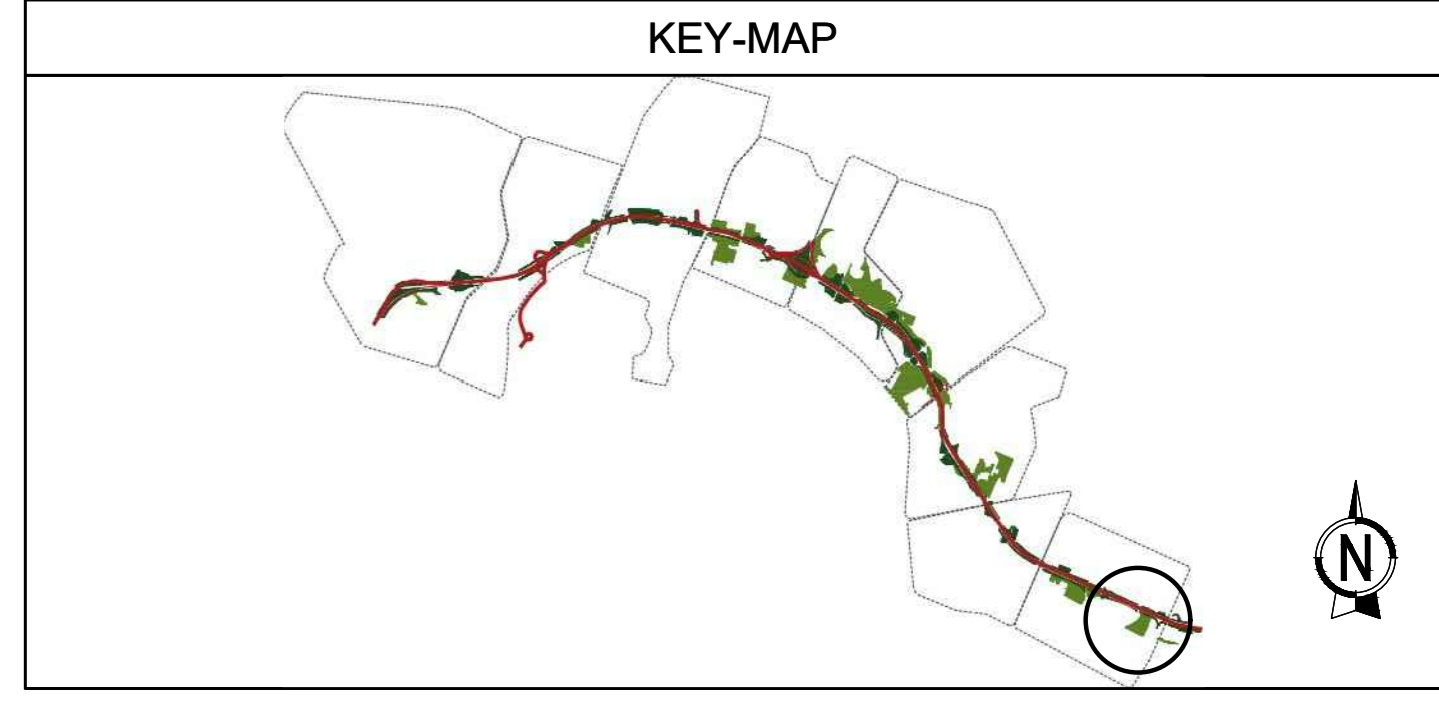

LEGENDA - STATO DI PROGETTO

--- Limite intervento
 [XX] Riferimento sedi d'impianto

ESISTENTE:

- Verde urbano esistente
- Soggetti arborei presenti nel censimento del Comune di Bologna
- Copertura arborea - arbustiva
- Percorsi esistenti
- Edifici esistenti
- Area attrezzate esistenti
- Area a disposizione del Comune

ARREDO:

- Panchine
- Cestini
- Porta bici
- Fontane
- Arredi vari
- Accesso carrabile

PROGETTO:

PAVIMENTAZIONI:

- 00 mq P01 - Terra battuta
- 1412 mq P02 - calceste
- 00 mq P03 - Pavimentazione in calcestruzzo pigmentato con ossido di ferro
- 00 mq P04 - Pavimentazione antitrauma in lastre di materiale ad elevata elasticità in gres, sp. fino a 8,5cm
- 00 mq P05 - Pavimentazione in autobloccanti
- 00 mq P06 - Pavimentazione in conglomerato bituminoso
- 00 mq TR01 - Cordolo in pietra
- 00 mq TR02 - Fascia drenante in frantumato di cava con tubo microaspirante
- 01 cad TR03 - Cordolo con profilo a L in acciaio zincato ancorato su getto in cls
- 00 cad Accesso per manutenzione
- 00 cad Rampa di accesso carrabile
- 00 cad Dissuasore
- 00 cad Illuminazione

ARREDO:

- 15 cad AR01 - Pancha in legno e acciaio con schienale
- 00 cad AR02 - Pancha in legno e acciaio senza schienale
- 00 cad AR03 - Tavolo in legno e acciaio
- 00 cad AR04 - Portabicicletta da 6 stelli modello Verona
- 5 cad AR05 - Cestino portarifiuti a forma cilindrica
- 00 cad AR06 - Fontana in acciaio
- 00 cad AR07 - Gioco per età scolare 6-12 anni
- 00 cad AR08 - Area fitness ad alta capacità
- 00 cad AR09 - Gioco con reti di ampiezza
- 00 cad AR10 - Gioco per bambini con rotazione
- 00 cad AR11 - Gioco per bambini per equilibrio
- 00 cad AR12 - Gioco per bambini piccoli
- 00 cad AR13 - Gioco molla delfino
- 00 cad AR14 - Gioco molla motocicletta
- 00 cad AR15 - Gioco circolare in acciaio a gommata
- 00 cad AR16 - Spinning arco doppio
- 00 cad AR17 - Spinning arco singolo
- 00 cad AR18 - Struttura multiattività 6-12 anni

OPERE A VERDE:

- 55576 mq Prato con semi di prato compressi semi di Trifolium repens
- 00 mq Dismessa realizzazione con lavorazione del terreno alla profondità di m 0,5 e semina di prato



AUTOSTRADA (A14): BOLOGNA - BARI - TARANTO
 TRATTO: BOLOGNA BORGO PANIGALE - BOLOGNA SAN LAZZARO

POTENZIAMENTO IN SEDE DEL SISTEMA
 AUTOSTRADALE E TANGENZIALE DI BOLOGNA
 "PASSANTE DI BOLOGNA"

PROGETTO ESECUTIVO

IT - INTERVENTI TERRITORIALI

SIST. PARCO 20 - PARCO SAVENA
SIST. A VERDE AP020 PARCO SAVENA

STATO DI PROGETTO
PLANIMETRIA

IL PROGETTISTA SPECIALISTICO Arch. Enrico Fregonese Ord. Arch. Milano N. 10885 Responsabile Architetto e Paisaggio		IL RESPONSABILE INTEGRAZIONE PRESTAZIONI SPECIALISTICHE Ing. Raffaele Rinaldesi Ord. Ingg. Modena N. A1058		IL DIRETTORE TECNICO Ing. Sara Piretti Ord. Ingg. Genova N. 9815A T.A. Anzalone								
CODICE IDENTIFICATIVO IMPIANTO/OPERA/PRODOTTO: 111465_0002_PE_IT_S20_AP020_SP000_D_AUA_2311_0												
111465	0002	PE	IT	S20	AP020	SP000	D	AUA	2311	0	ORDINATORE	SCALA
											1:500	
INGENGER COORDINATORE Ing. Raffaele Rinaldesi Ord. Ingg. Modena N. A1058		SUPPORTO SPECIALISTICO Dr. Arch. Andrea Kpar Ord. Arch. Milano N. 10350 LAND Italia Srl Via Venezia, 10 - 20121		REVISIONE 1 Data 2 DICEMBRE 2021 3 4								
REDATTO		VERIFICATO										

VISTO DEL COMMITTENTE
autostrade per l'italia
 IL RESPONSABILE DELL'OPERA/OPERAZIONE
 Ing. Fabio Valardi

VISTO DEL CONCESSIONARIO
 Ministero delle Infrastrutture e della Mobilità Sostenibile
 Direzione Regionale Emilia-Romagna