

**NOTE GENERALI - FASI ESECUTIVE**


LE DIFFERENZE DEVONO ESSERE COMUNICATE IMMEDIATAMENTE AI PROGETTISTI PRIMA DI PROCEDERE. DEVONO ESSERE CONSIDERATE SOLO LE DIMENSIONI UTILIZZATE NEGLI ELABORATI. L'IMPRESA DEVE CONTROLLARE TUTTE LE DIMENSIONI IN OPERA.

TUTTE LE DIMENSIONI SONO ESPRESSE IN METRICA.

**PRESCRIZIONI ESECUTIVE**

ALL'INTERNO DELL'AREA EVIDENZIATA (VEDI LEGENDA), IN PROSSIMITA' DEI CAVI DELL'ALTA TENSIONE, E' STATA MANTENUTA UNA FASCIA DI RISPETTO DI 18 M COME DISTANZA DI SICUREZZA DAI TRALICCI, DAI CAVI E DA EVENTUALI SERVITU' PRESENTI.

Fascia di sicurezza alta tensione (18 m)

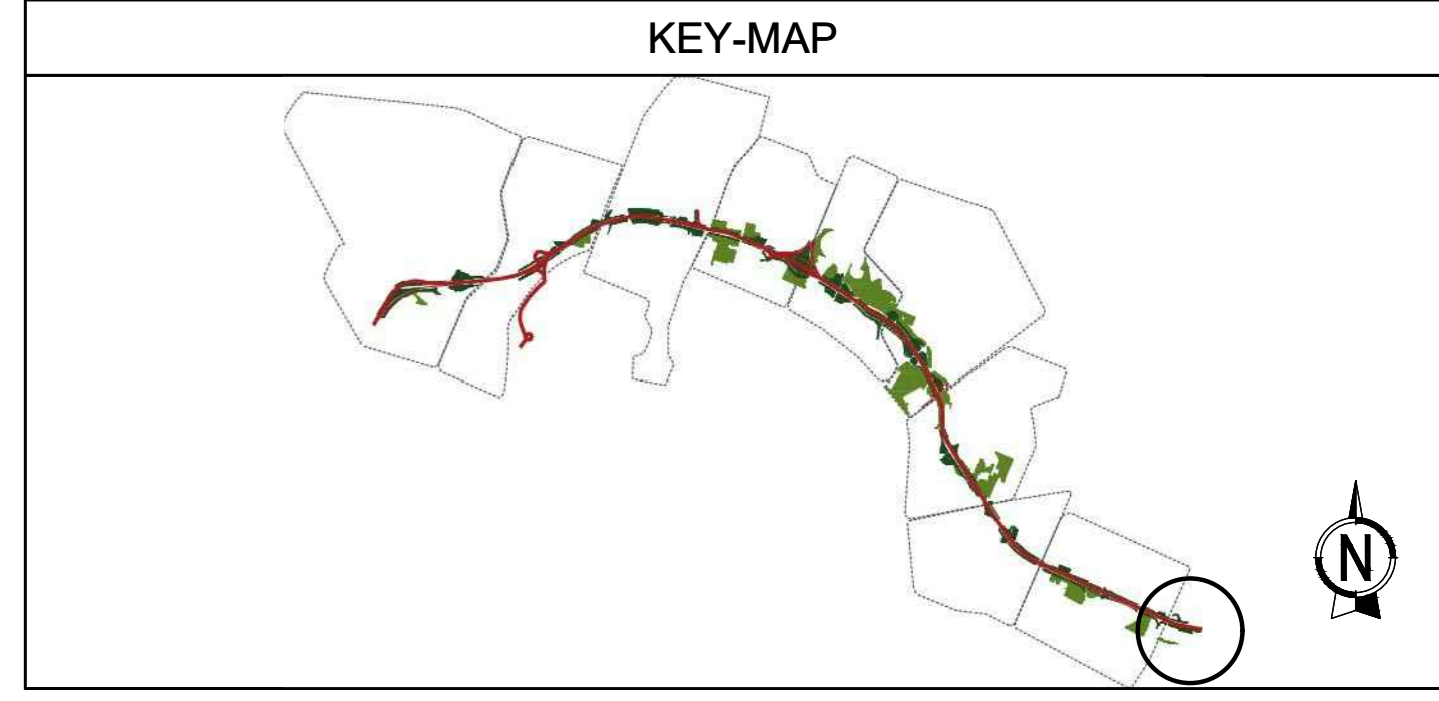

**LEGENDA - STATO DI PROGETTO**

--- Limite intervento	ARREDO:
[XX] Riferimento sedi d'impianto	Panchine
<b>ESISTENTE:</b>	Cestini
Verde urbano esistente	Porta bici
Soggetti arborei presenti nel censimento del Comune di Bologna	Fontane
Copertura arborea - arbustiva	Arredi vari
Percorsi esistenti	Accesso carrabile
Edifici esistenti	
Aree attrezzate esistenti	
Area a disposizione del Comune	

<b>PROGETTO:</b>	<b>ARREDO:</b>
<b>PAVIMENTAZIONI:</b>	AR01 - Pancha in legno e acciaio con schienale
00 mq P01 - Terra battuta	AR02 - Pancha in legno e acciaio senza schienale
00 mq P02 - Calcestruzzo	AR03 - Tavolo in legno e acciaio
00 mq P03 - Pavimentazione in calcestruzzo pigmentato con ossido di ferro	AR04 - Portabicicletta da 6 stelli modello Verona
P04 - Pavimentazione antitrauma in lastre di marmo ad alveoli esistenti in griglia di ferro colorata sp. fino a 8,5cm	AR05 - Cestino portarifiuti a forma di cestello
00 mq P05 - Pavimentazione in autobloccanti	AR06 - Fontana in acciaio
00 mq P06 - Pavimentazione in conglomerato bituminoso	AR07 - Gioco per età scolare 6-12 anni
00 ml TR01 - Cordolo in pietra	AR08 - Area fitness ad alta capacità
00 ml TR02 - Fascia drenante in frantumato di cava con tubo microaspirante	AR09 - Gioco con reti di arampicata
01 cad TR03 - Cordolo con profilo a L in acciaio zincato ancorato su getto in c/c	AR10 - Gioco per bambini con rotazione
00 cad Accesso per manutenzione	AR11 - Gioco per bambini per equilibrio
02 cad Rampa di accesso carrabile	AR12 - Gioco per bambini piccoli
00 cad Dissuasore	AR13 - Gioco molla dell'fno
• Illuminazione	AR14 - Gioco molla motocicletta
	AR15 - Gioco circolare in acciaio a gonnina
	AR16 - Spinning arco doppio
	AR17 - Spinning arco singolo
	AR18 - Struttura multiattività 6-12 anni

**OPERE A VERDE:**

2287mq Prato con semi da prato compresi semi di <i>Trifolium repens</i>
00 mq Diminuzione della profondità di lavorazione del terreno alla profondità di m 0,5 e semina di prato



**AUTOSTRADA (A14): BOLOGNA - BARI - TARANTO**  
**TRATTO: BOLOGNA BORGO PANIGALE - BOLOGNA SAN LAZZARO**

**POTENZIAMENTO IN SEDE DEL SISTEMA**  
**AUTOSTRADALE E TANGENZIALE DI BOLOGNA**  
**"PASSANTE DI BOLOGNA"**

**PROGETTO ESECUTIVO**

**IT - INTERVENTI TERRITORIALI**

**SIST. PARCO 21 - FASCIA BOSCATI DI VIA POGGI**  
**SIST. A VERDE AP021 FASCIA BOSCATI DI VIA POGGI**

**STATO DI PROGETTO**  
**PLANIMETRIA**

IL PROGETTISTA SPECIALISTICO Arch. Enrico Franceschini Ord. Ingg. Massimo N. 10885 Responsabile Autonomia e Paesaggio		IL RESPONSABILE INTEGRAZIONE PRESTAZIONI SPECIALISTICHE Ing. Raffaele Rinaldesi Ord. Ingg. Massimo N. A1098		IL DIRETTORE TECNICO Ing. Sara Pizzari Ord. Ingg. Genova N. 9810A T.A. Anzola	
<b>CODICE IDENTIFICATIVO</b> APPROVAZIONE PROGETTO: 111465_0002_PE_IT_S21_AP021_SP000_D_AUA_2321_0					
CODICE IDENTIFICATIVO 111465_0002_PE_IT_S21_AP021		APPROVAZIONE ELABORATO SP000_D_AUA_2321_0		ORDINATORE SCALA 1:500	
DESIGNER COORDINATORE Ing. Raffaele Rinaldesi Ord. Ingg. Massimo N. A1098		SUPPORTO SPECIALISTICO Dr. Arch. Andrea Kpar Ord. Arch. Massimo N. 10359 LAND Italia Srl Via Venezia, 106 - 40121		REVISIONE 1. Data 2. DICEMBRE 2021 3. 4. 5. 6.	
REDATTO		VERIFICATO		VERIFICATO	

VISTO DEL COMMITTENTE  
**autostrade per l'italia**  
 IL RESPONSABILE DELL'OPERA  
 Ing. Fabio Vignati

VISTO DEL CONCESSIONARIO  
**Ministero delle Infrastrutture e della Mobilità Sostenibile**  
 Direzione Regionale Emilia-Romagna  
 Ing. Massimo N. 10359