
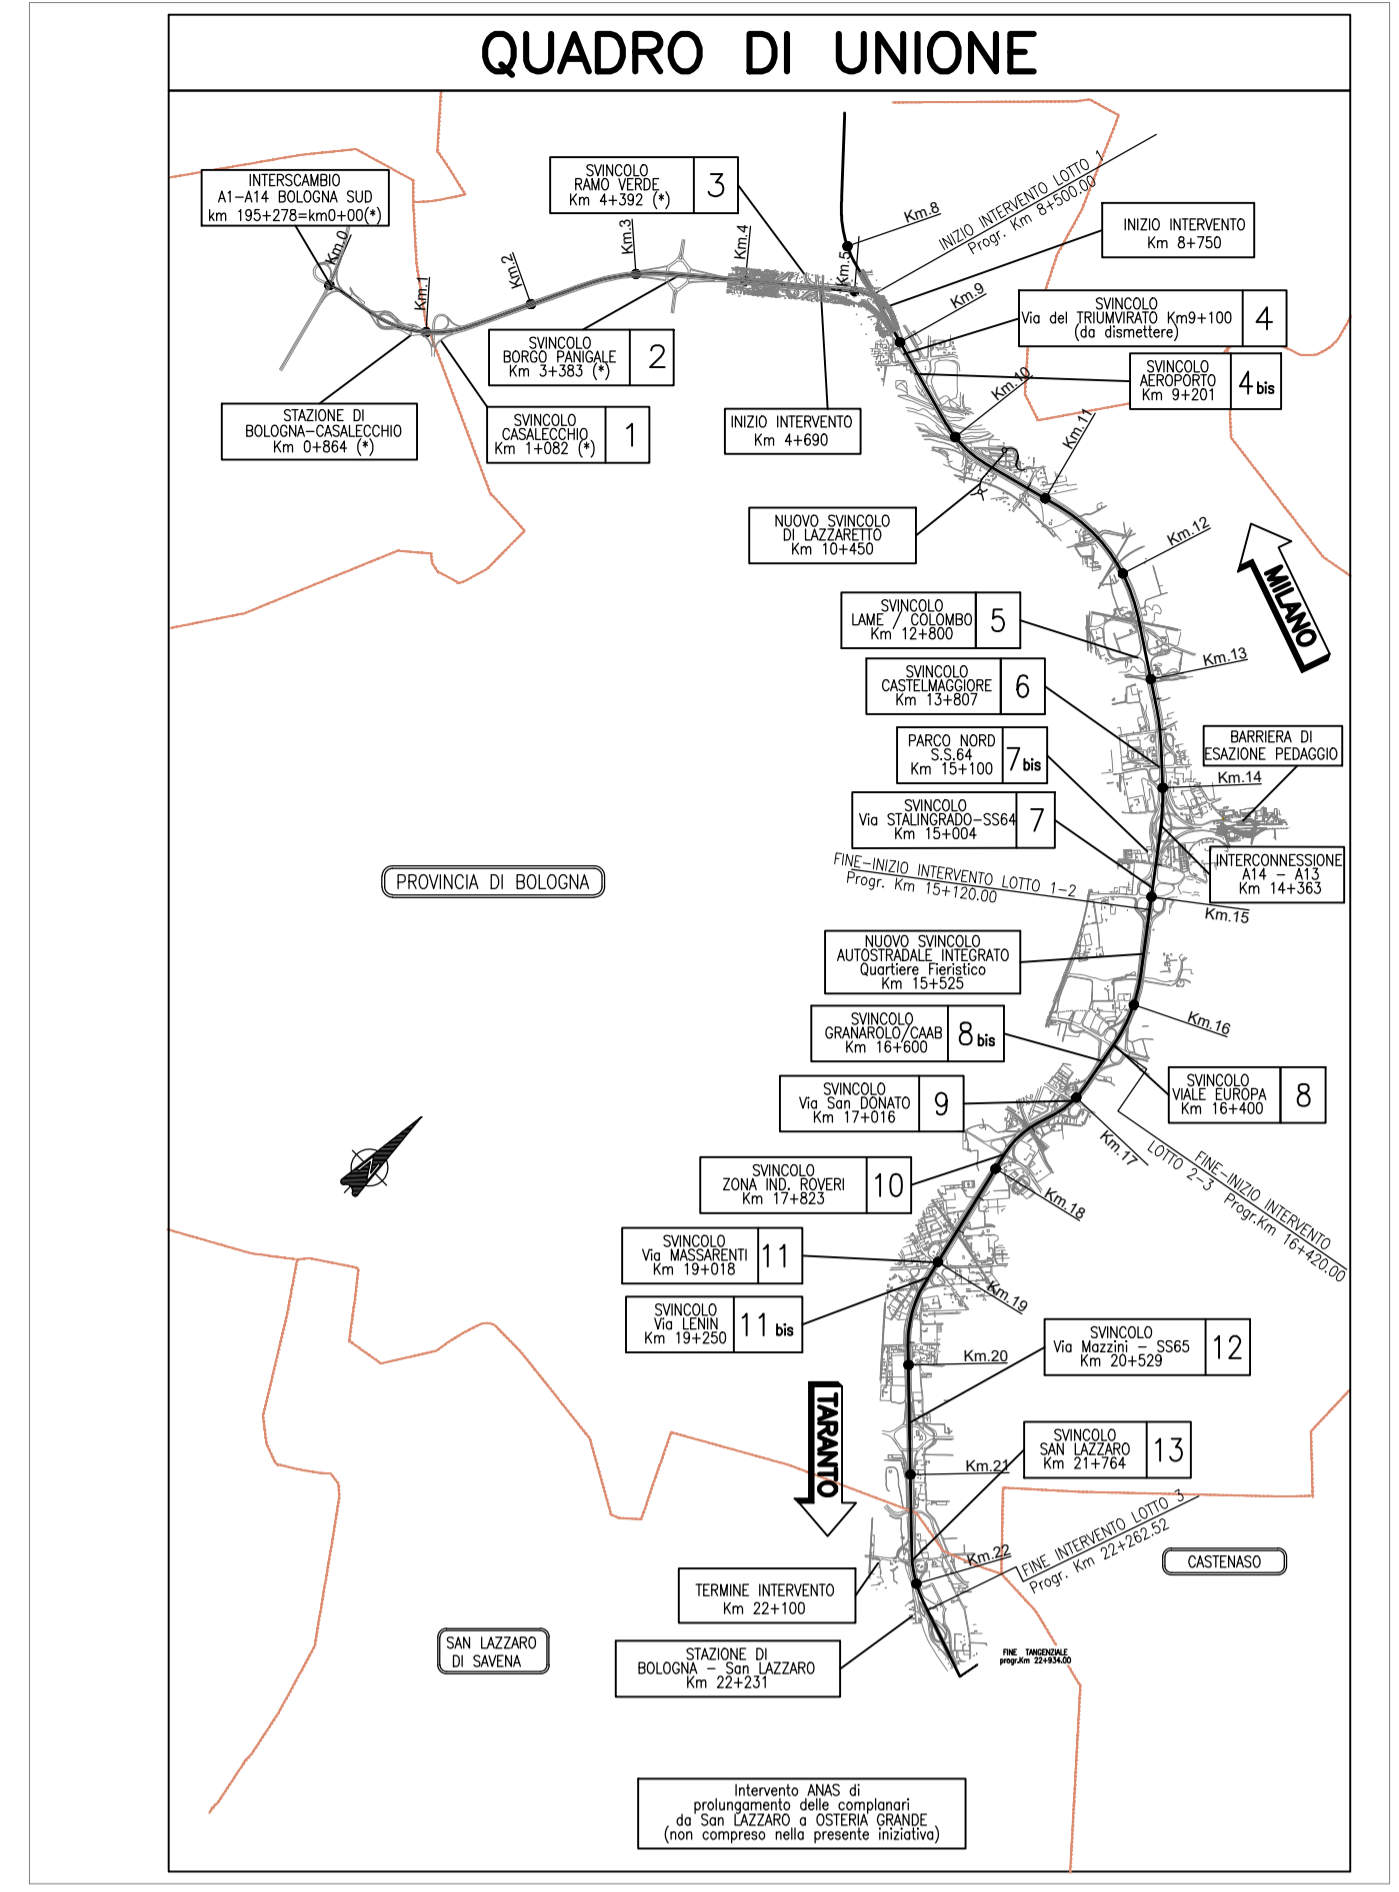


LEGENDA SIMBOLI	
n.°	NUMERO SHELTER PRIMARIO EQUIPAGGIATO CON GRUPPO ELETTROGENO
	TELECAMERA A CIRCUITO CHIUSO
	TELECAMERA A CIRCUITO CHIUSO TIPO DOME
TVCC-n.°	TELECAMERA A CIRCUITO CHIUSO SU ITINERE
TVD.n.°	TELECAMERA A CIRCUITO CHIUSO SU PERCORSO GALLERIA FONICA
TD.n.°	TELECAMERA TIPO DOME A CIRCUITO CHIUSO SU PERCORSO GALLERIA FONICA
	PUNTO ALLACCIO TVCC
	CASSETTA METALLICA IN ACCIAIO INOX AISI 316L PER ALLOGGIAMENTO ALIMENTATORE ELETTRONICO E MEDIA CONVERTER
	GIUNTO DI DERIVAZIONE FIBRA OTTICA
	CAVO ASPI RETE WAN / LAN 48 FIBRE OTTICHE SMR
	CAVO ASPI DERIVAZIONE WAN / LAN 24 FIBRE OTTICHE SMR
	CAVO TIM / ASPI CONVENZIONE 20 FIBRE OTTICHE SMR
	CAVO TIM / ASPI DERIVAZIONE 20 FIBRE OTTICHE SMR
	CAVO 12 FIBRE OTTICHE MONOMODALE ARMATO
	CAVO UTP CAT.6A PER POSA INTERRATA
①	RACK FIBRA OTTICA ASPI
②	RACK FIBRA OTTICA ASPI / TIM

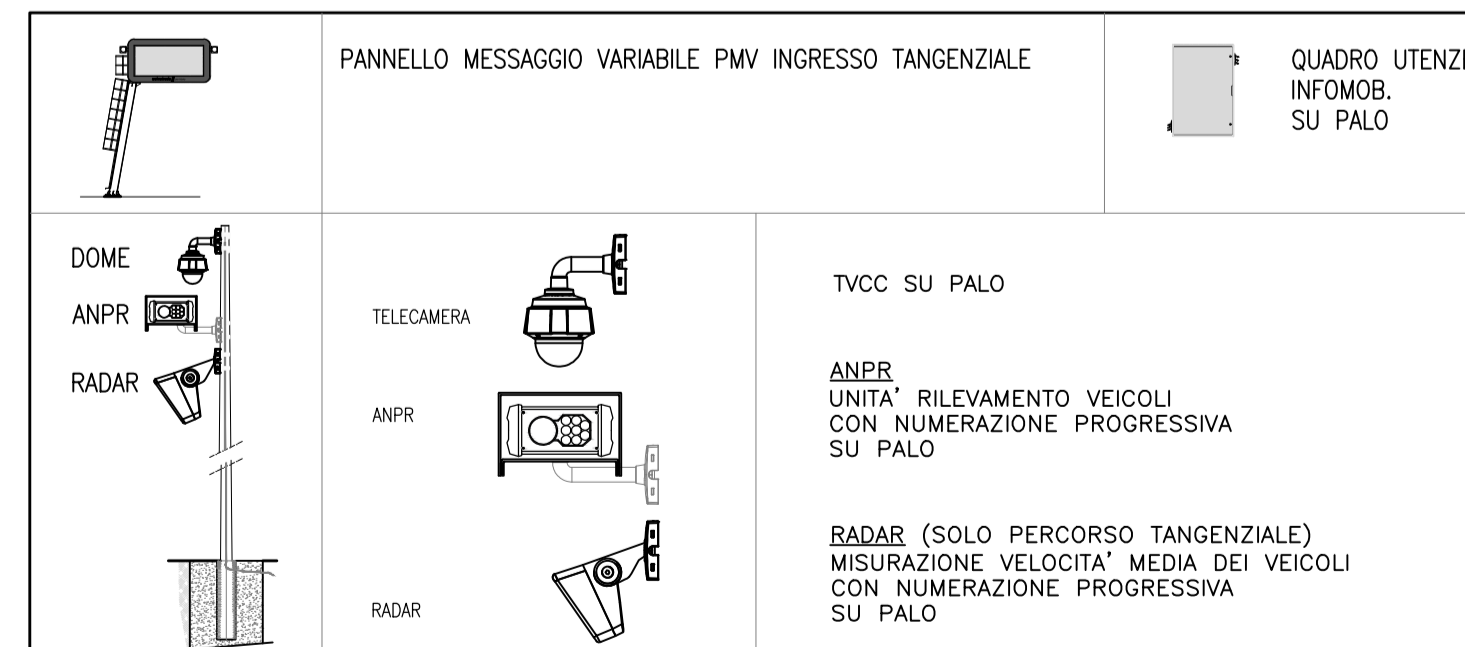

autostrade per l'italia

AUTOSTRADA (A14): BOLOGNA - BARI - TARANTO
TRATTO: BOLOGNA BORGO PANIGALE - BOLOGNA SAN LAZZARO

POTENZIAMENTO IN SEDE DEL SISTEMA
AUTOSTRADALE E TANGENZIALE DI BOLOGNA
"PASSANTE DI BOLOGNA"
PROGETTO ESECUTIVO

TANGENZIALE NORD E SUD
SV.7 - VIA STALINGRADO
IMPIANTI DI INFOMOBILITA'
 Schema a blocchi distr. rete dati e infomobilità

IL PROGETTISTA SPECIALISTICO Ing. Enrico Franzese Ord. Ingg. Firenze N. 7706 Sezione A Responsabile Impianti	IL RESPONSABILE INTEGRAZIONE PRESTAZIONI SPECIALISTICHE Ing. Chiara Bertolino Ord. Ingg. Torino N. 9196R	IL DIRETTORE TECNICO Ing. Gianluca Salvatore Spinazzola Ord. Ingg. Milano N. A26796 T.A. - Strade
---	--	--

CODICE IDENTIFICATIVO										ORDINATORE
RIFERIMENTO PROGETTO		RIFERIMENTO DIRETTIVO			RIFERIMENTO ELABORATO			REVISIONE		
Codice Commessa	Lotto, Sub-Lot, Codi. Appalto	Fase	Capitolo	Paragrafo	W B S	Punto d'opera	Ti	Dispositivo	Progressivo	Rev.
111465	0003	PE	A2	U07	IM001	IMP00	S	OPT	0362	- 0

	ENGINEER COORDINATOR: Ing. Raffaele Finatodesi Ord. Ingg. Macerata N. A1068	SUPPORTO SPECIALISTICO: 	n. 0	data DICEMBRE 2021
	REDATTO:	VERIFICATO:		