

NUOVO ATTRACCO PER TRAGHETTI
E MESSA IN SICUREZZA
DELL'APPRODO TURISTICO

ALTERNATIVA DI VARIANTE E SUPPLETIVA N° 2

INTERVENTO "D" -
IMPIANTO DI ILLUMINAZIONE

1:200 / 1:20

PROGETTISTA:
Ing. Giuseppe DEL GATTO

IMPRESA APPALTATRICE:
IMPRESA PIETRO CIDONNO S.p.A.

RESTITUZIONE GRAFICA:

M. Grazia LODDE

p.p. IMPRESA PIETRO CIDONNO S.p.A.

LAVORI

di Giuseppe DEL GATTO

Rev.	EMMISSIONE	R. PROGETTISTA	M. POLICCIANO	M. TARTAGLIA
0				
1				
A1L

LEGENDA


- N.2 MOON 270 150W IODURI
- PALO H.F.T. 9 MT
- N.2 Pilotti di fondazione
cm. 80x80x90
- N.3 Pozzetti con chiusura carrabile
illuminazione pubblica cm 40x40x6

- M.40 di canalizzazione pvc
diam. interno 110
- N.6 Pozzetti con chiusura
carrabile cm. 30x30x50
- M.60 di canalizzazione pvc
diam. interno 80

N° 4 CAVITTOOTTI IN PVC Ø 110 mm
IN VIA ASSUNZIONE

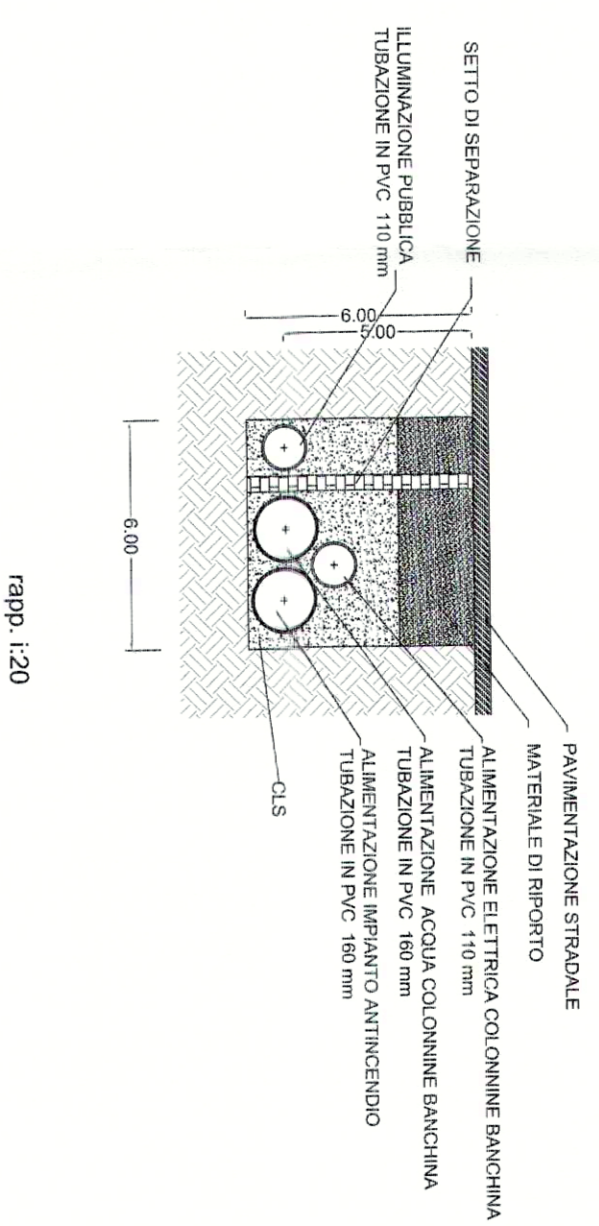

PALO H.F.T. 9 MT

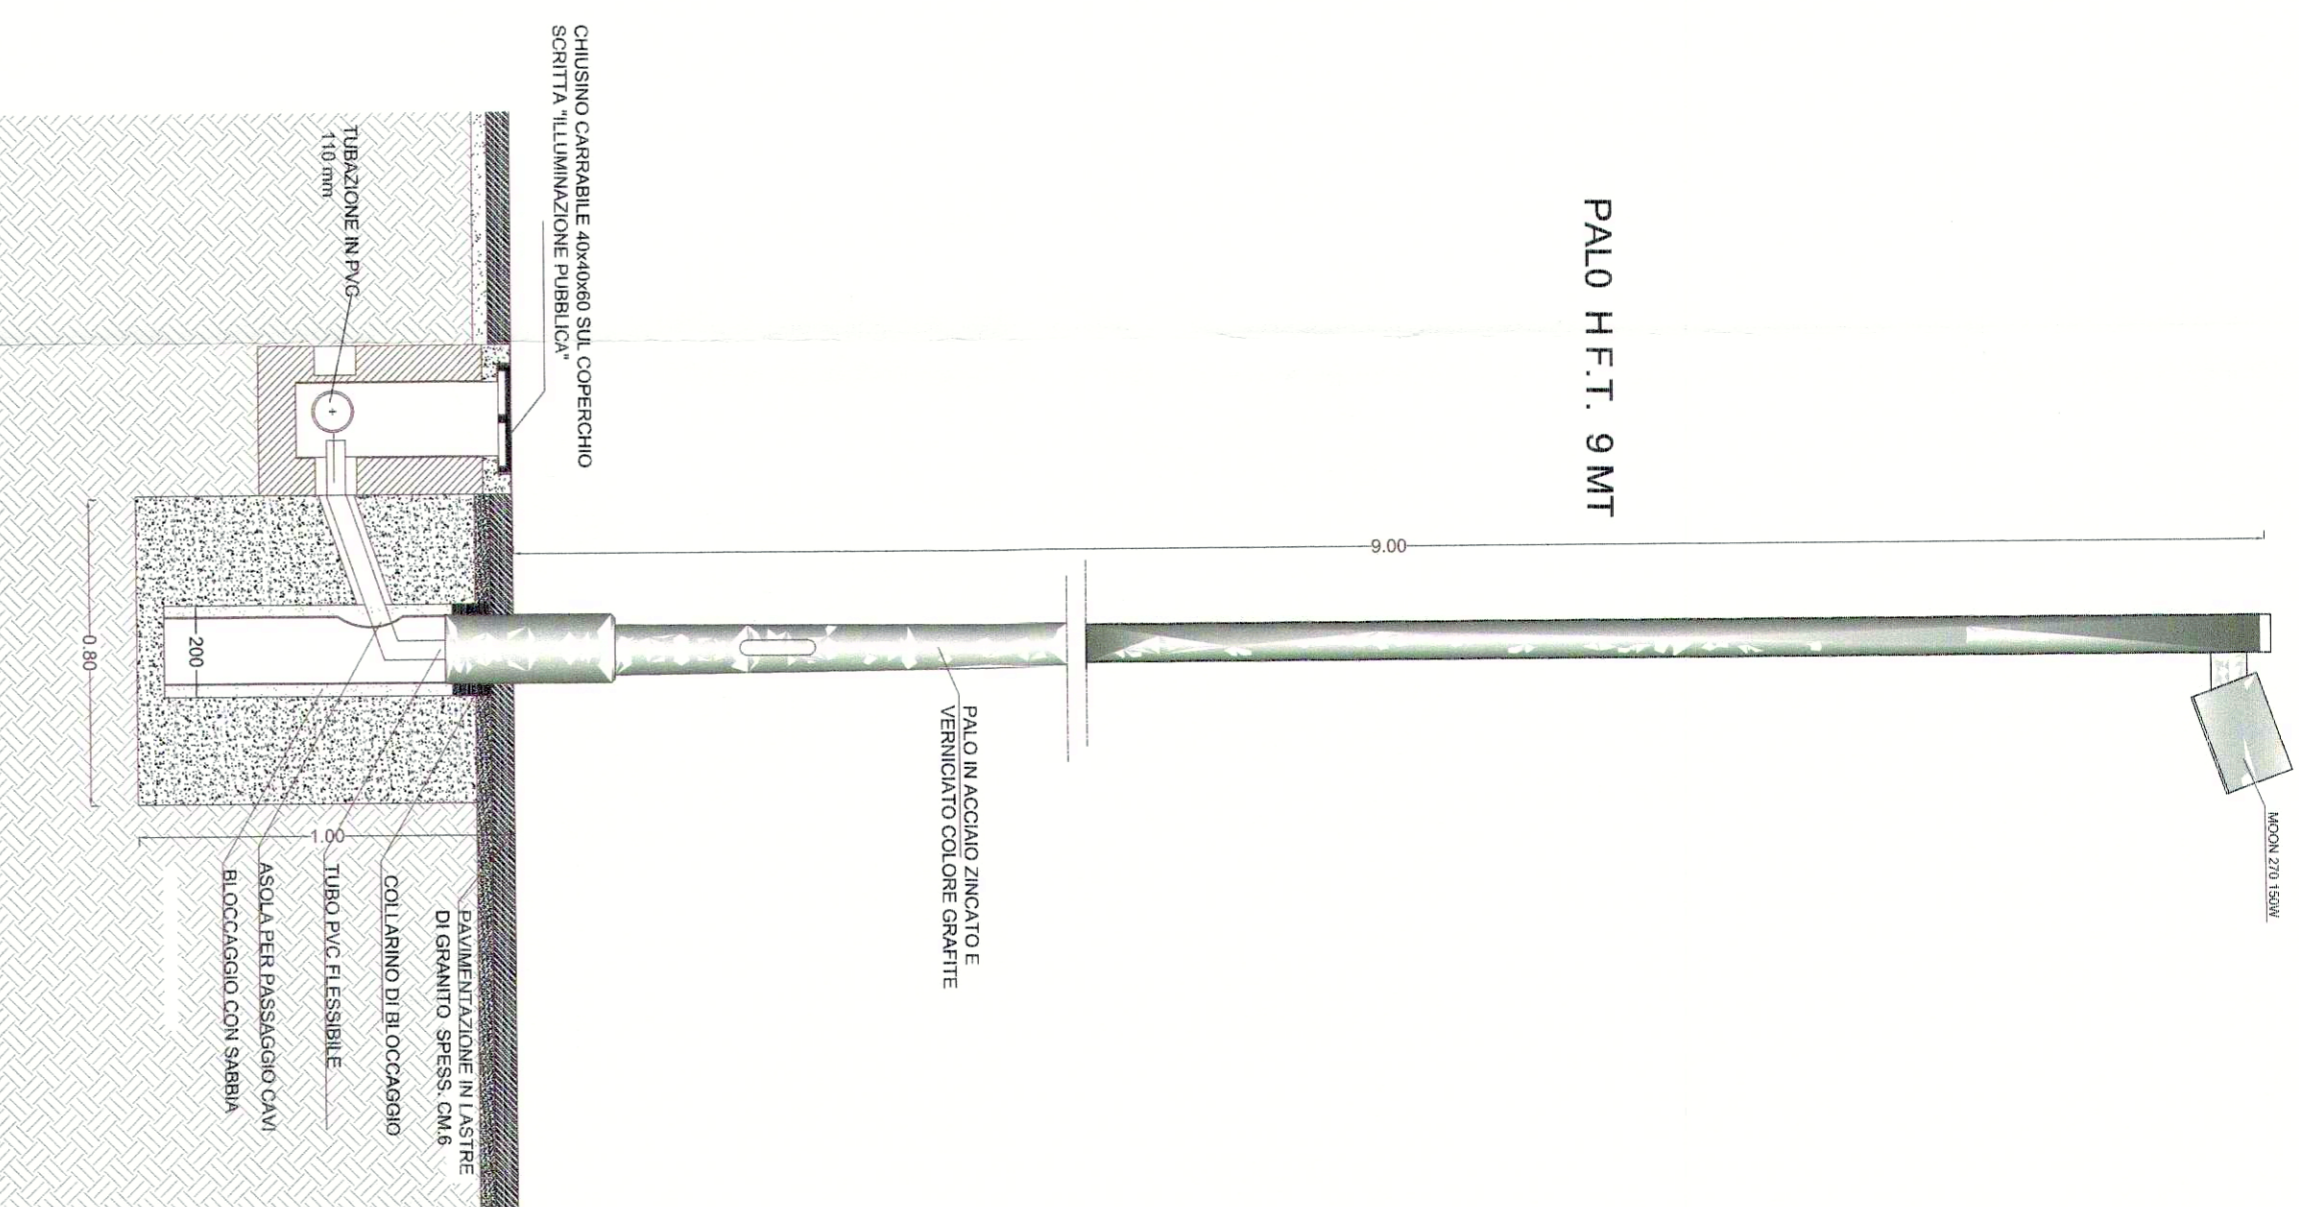

PALO H.F.T. 9 MT
MOON 270 150 W

N° 3 CAVITTOOTTI PER COLONNINE
EROGAZIONE SERVIZI
N°1 Ø110 mm - N°2 Ø160 mm

COLONNINA EROGAZIONE SERVIZI
(non compresa nel presente progetto)

COLONNINA EROGAZIONE SERVIZI
(non compresa nel presente progetto)

pozzetti allaccio rete idrica
e rete elettrica pontile pescatori

pozzetto allaccio rete idrica
e rete elettrica in Via Assunzione

