




SEZIONE CORRENTE 1:50
COUPE TYPE 1:50

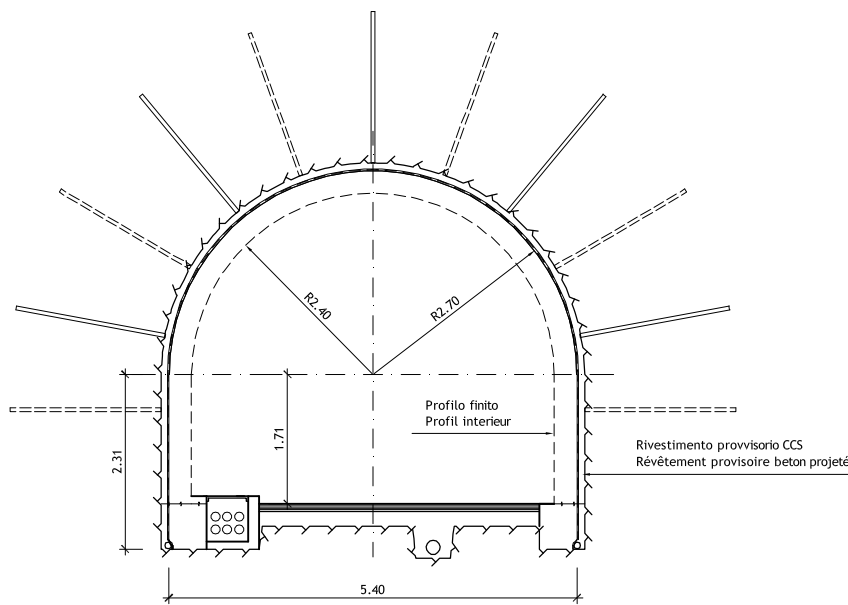

SEZIONE PROSSIMITA TRAFORO 1:50
COUPE A PROXIMITE TUNNEL 1:50

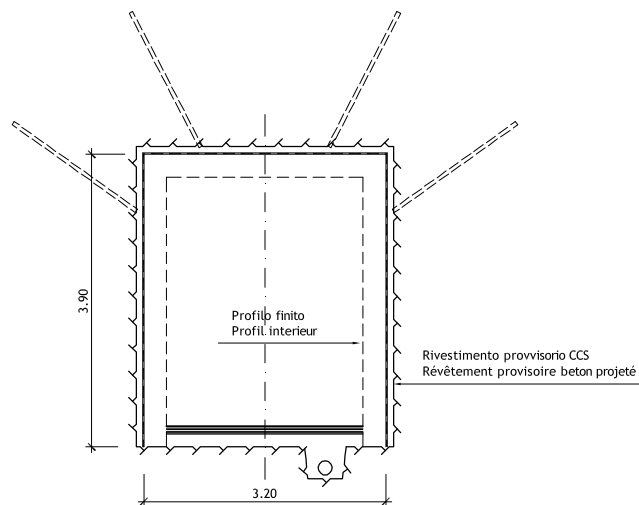

SEZIONE TRASVERSALE 1:100
COUPE TRASVERSALE 1:100

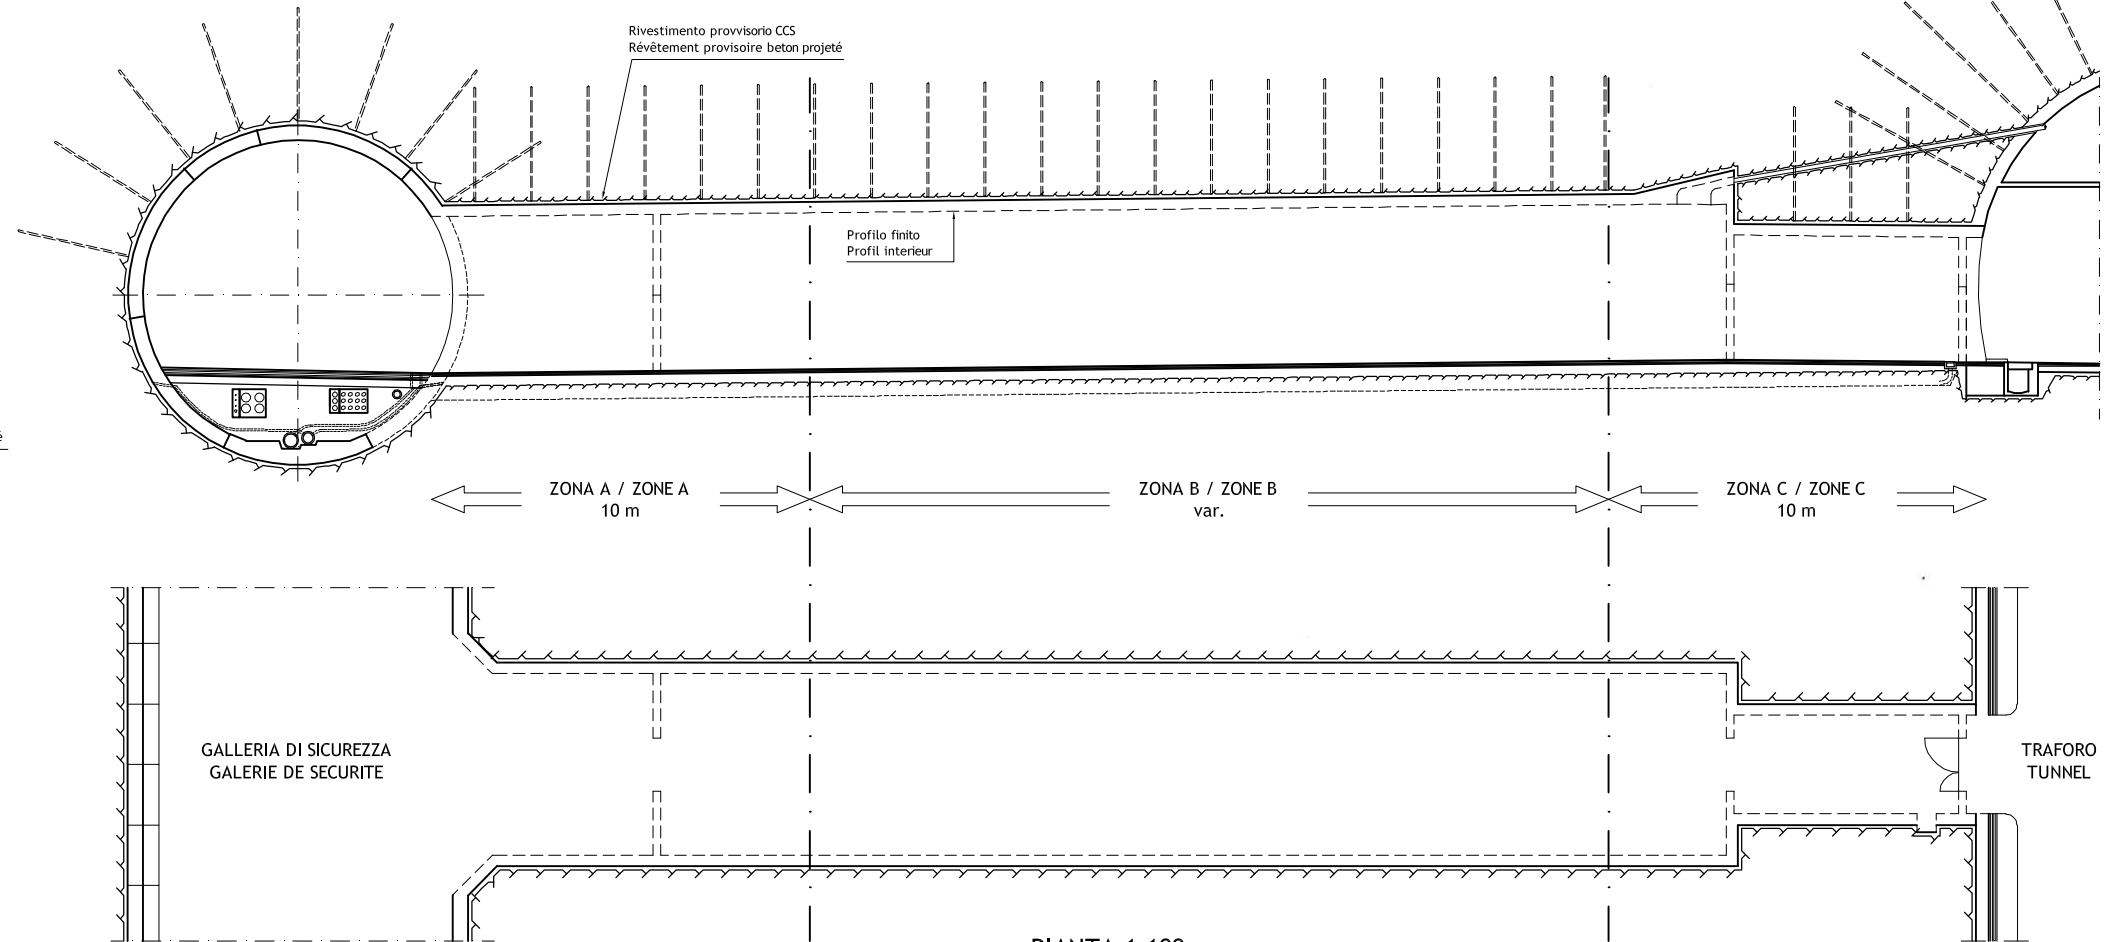

PIANTA 1:100
VUE EN PLAN 1:100

SCALA GRAFICA - ECHELLE GRAPHIQUE :


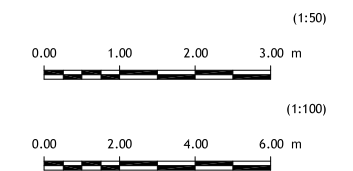


TABELLA MATERIALI / TYPE MATERIAUX

CALCESTRUZZO GETTATO IN OPERA BETON COULE EN PLACE		CALCESTRUZZO SPRUZZATO BETON PROJETE	
Classe / Classe	C 35/45	Classe / Classe	C 35/45 - CP40
Esposizione / Exposition	XF1/XC3	Esposizione / Exposition	XF1/XC3
Lavorabilità / Ouvrabilité	S4	Cont cloruro / Cont chlorures	Cl 0.20
Cont cloruro / Cont chlorures	Cl 0.20	CALCESTRUZZO NON STRUTTURALE (MAGLIERE) BETON NON STRUCTUREL (MORTIERS)	
CALCESTRUZZO PREFABBRICATO BETON POUR ELEMENTS PREFABRIQUES		Classe / Classe	
Classe / Classe	C 45/55	ACCIAIO DA ARMATURA ACIER POUR ARMATURES	
Esposizione / Exposition	XF1/XC3	Tipo	
Lavorabilità / Ouvrabilité	S3		
Cont cloruro / Cont chlorures	Cl 0.20		

RIFUGIO 27	PM GALLERIA DI SICUREZZA	10+030.817
	PM TRAFORO	9+966.594
	PM GALERIE DE SECURITE	10+030.817
	PM TUNNEL	9+966.594

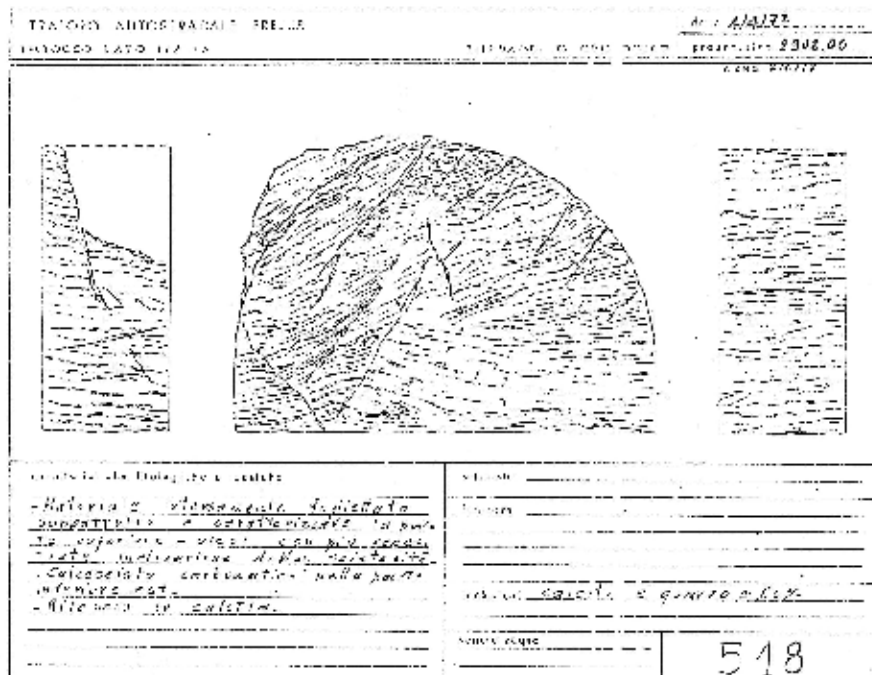

Misure in traforo / Mesures en tunnel	Copertura Couverture	641 m
Lunghezza media bulloni Longueur moyenne boulons	4 m	
Densità Bulloni Densité boulons	100 (m perf/m)	
Convergenza misurata Convergence mesurée	10 cm	
Galleria di sic. / Galerie de Sec.	Longueur Boulons	3 m
Maglia bulloni Maillage Boulons	1.50 m x 1.50 m	
lunghezza chiodata Longueur de traitement	16 m	
Zona A / Zone A	Longueur boulons	3 m
Maglia bulloni Maillage boulons	1.50 m x 1.25 m	
Spessore CCS Epaisseur béton projeté	10 cm	
Lunghezza volata Longueur de tir	2.5 m	
Zona B / Zone B	Longueur boulons	2 m
Maglia bulloni Maillage boulons	2.00 m x 1.50 m	
Spessore CCS Epaisseur béton projeté	10 cm	
Lunghezza volata Longueur de tir	3 m	
Zona C / Zone C	Longueur boulons	3 m
Maglia bulloni Maillage boulons	1.50 m x 1.00 m	
Spessore CCS Epaisseur béton projeté	10 cm	
Lunghezza volata Longueur de tir	2 m	



LOMBARDI SA
INGEGNERI CONSULENTI

Traforo Autostrada del Fréjus / Tunnel Routier du Fréjus
COSTRUZIONE GALLERIA DI SICUREZZA / CONSTRUCTION GALERIE DE SECURITE

PROGETTO DEFINITIVO 2006 / PROJET 2006

GALLERIA DI SICUREZZA / GALERIE DE SECURITE
OPERE DI SOSTEGNO E CONFINAMENTO / SOUTENEMENT

RIFUGIO 27 - SEZIONI
ABRI 27 - COUPES

DATA	DISEGNATO	CONTRUITO	VISTO	Nome file:	No.
24.11.2006	PN	Ru	Mo	Aggiornamento / Mise à jour	B
15.09.2006	PN	Ru	Mo	6145.2-P-090A	A

Formato : 84x60 Scala : 1:50/100 No. L. F. No. Com.

Progettisti: Ing. Andrea Mordasini, Dott. Ing. Marco Russo - Lombardi SA