
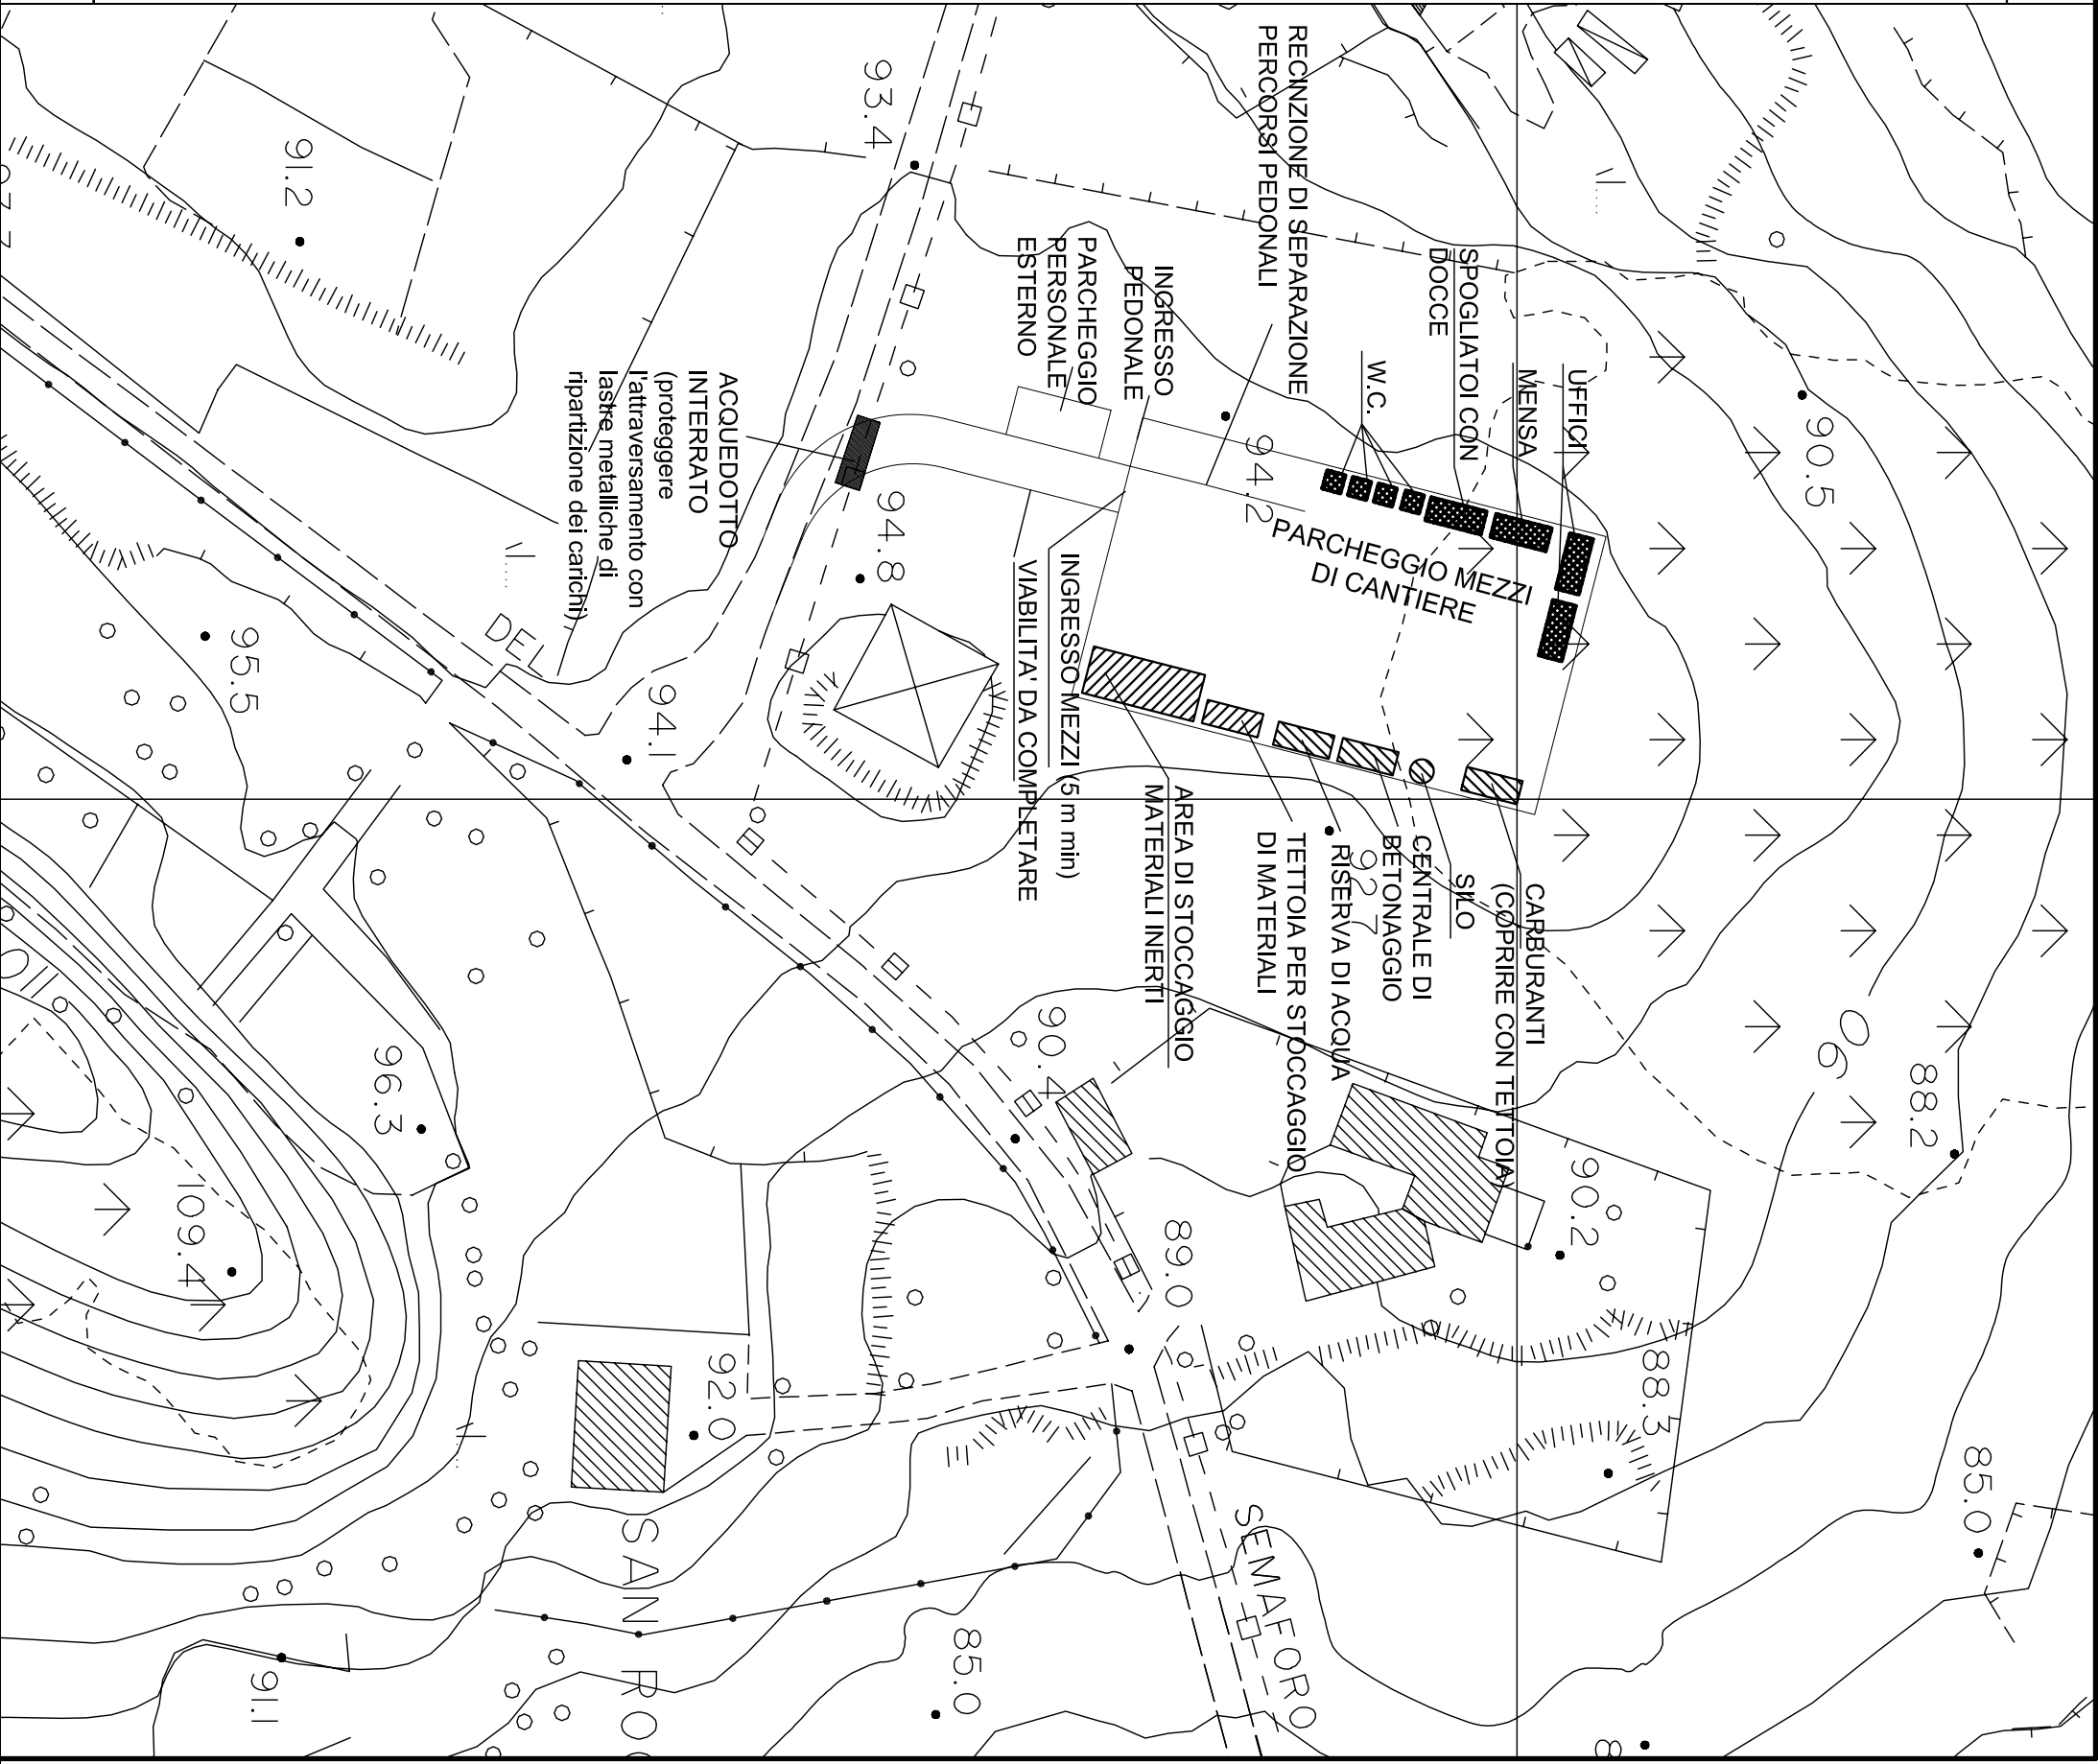


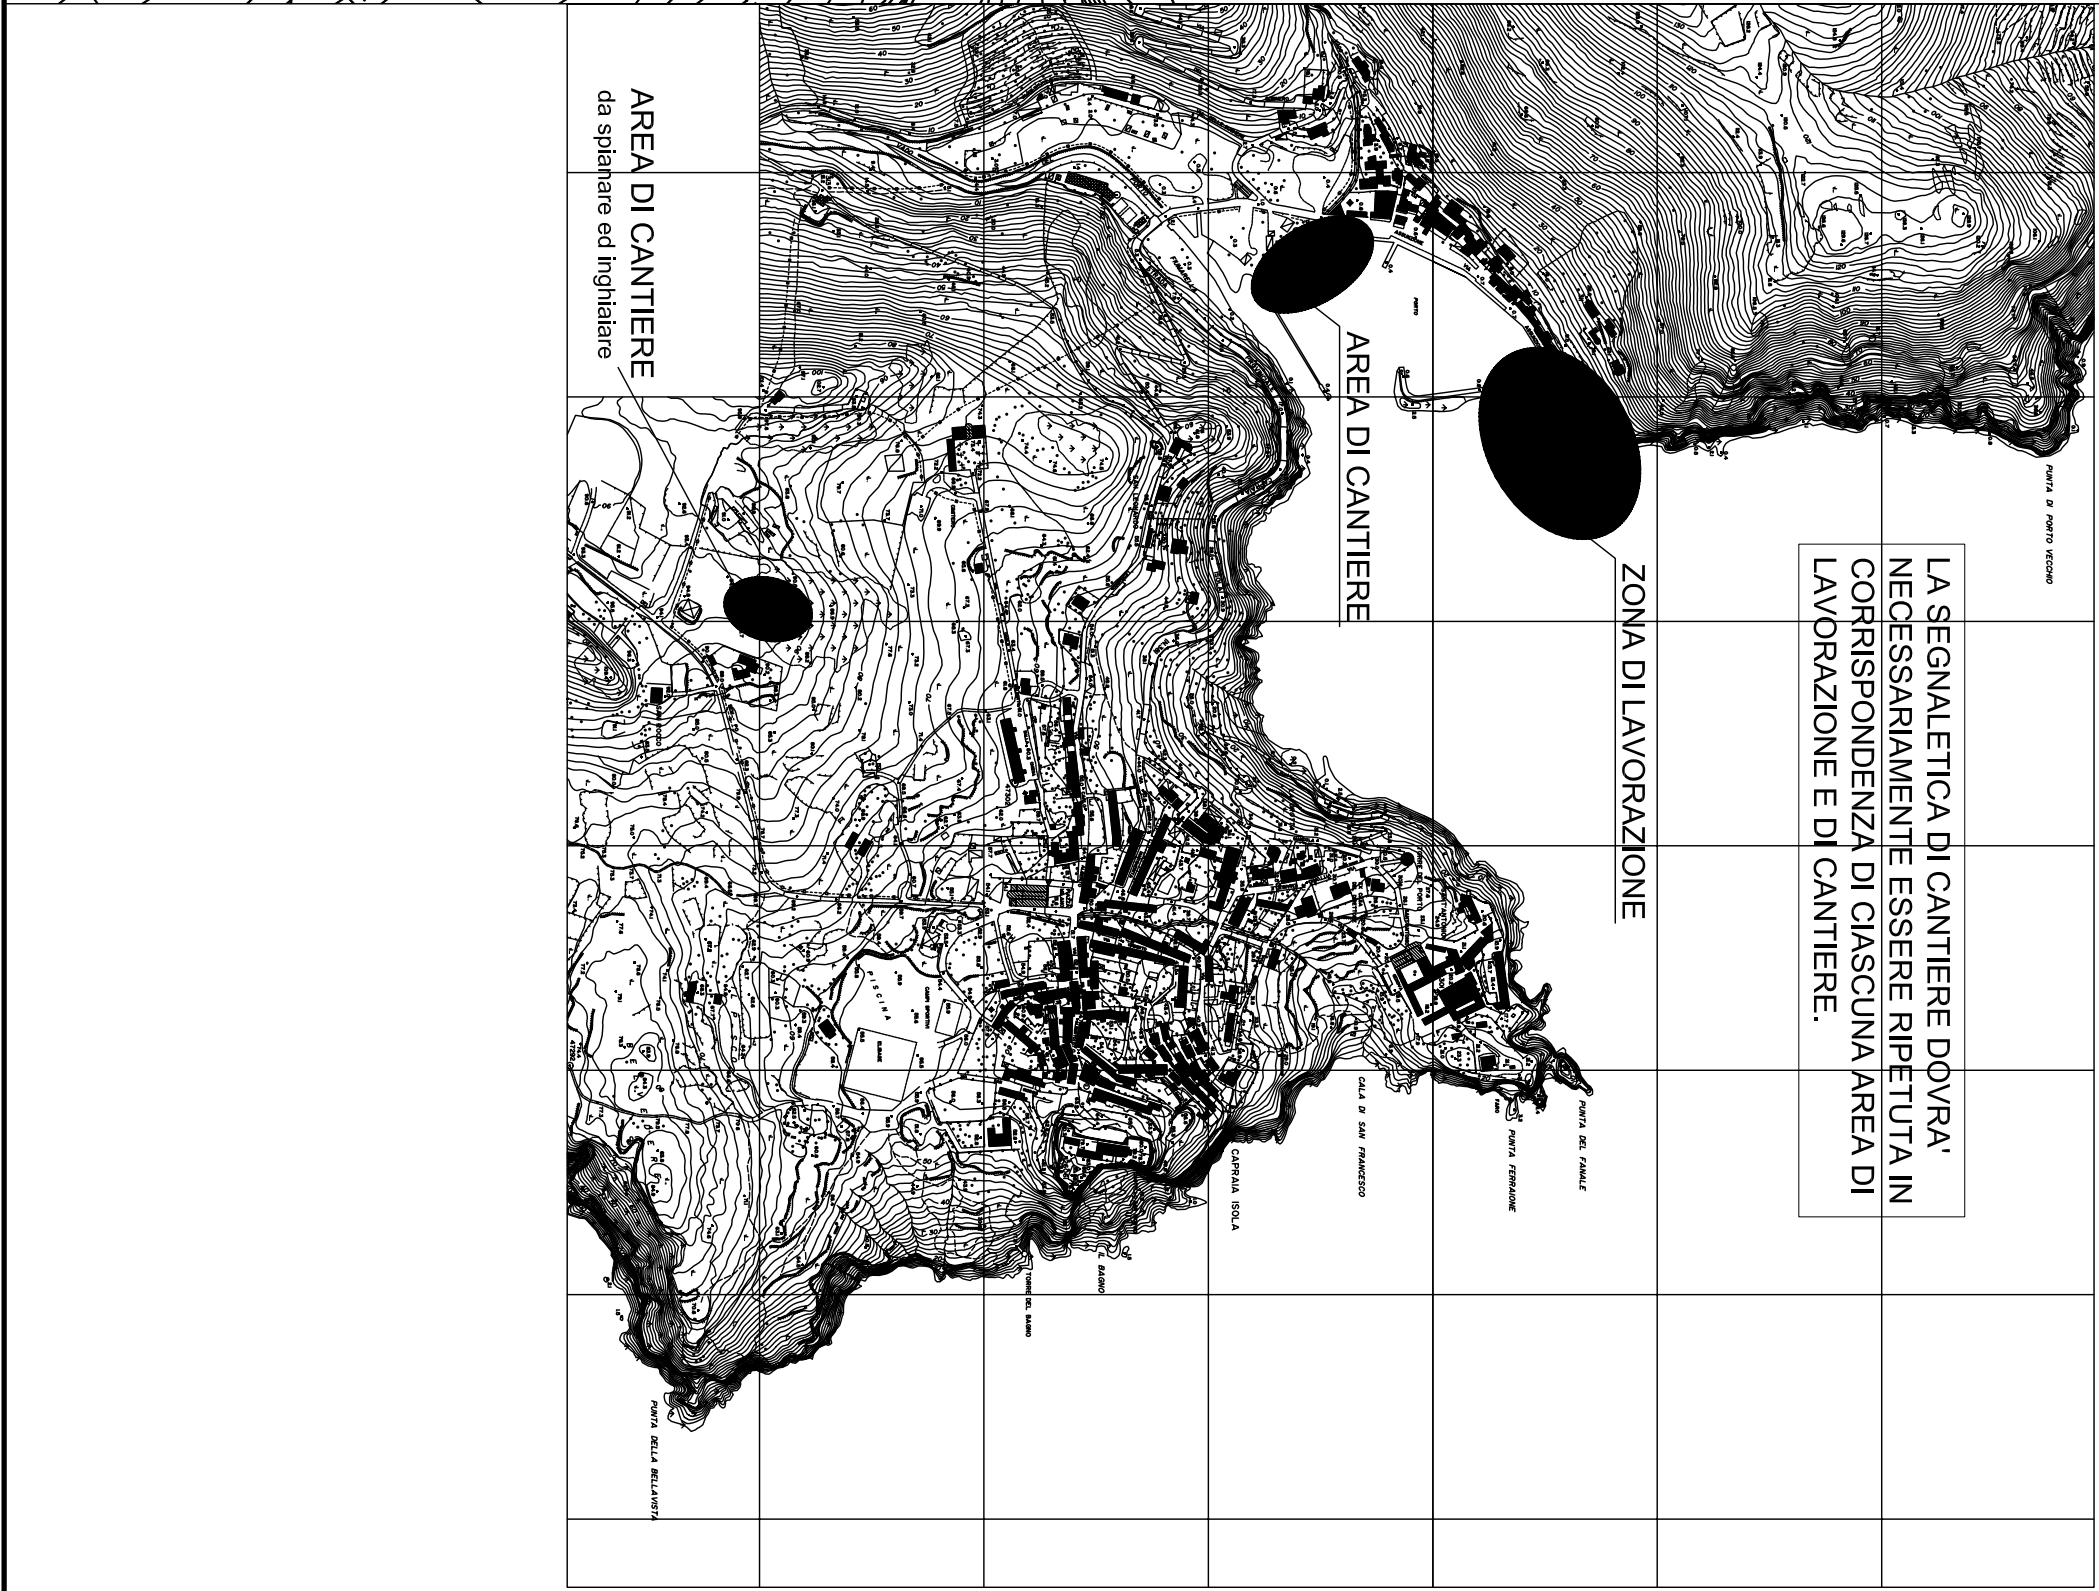

 AUTORITA' PORTUALE DI LIVORNO Comune di Capraia Isola									
NUOVO ATTRACCO PER TRAGHETTI E MESSA IN SICUREZZA DELL'APPRODO TURISTICO									
PROGETTO ESECUTIVO									
TITOLO ELABORATO : LAYOUT DI CANTIERE FASE I									
Scala: 1:750	E P S		0 3	0 0 4	A	0 0 1	0		
Comittente: AUTORITA' PORTUALE DI LIVORNO	Progettisti: MODIMAR S.r.l. Prof. Ing. Alberto NOLI Prof. Ing. Maurizio TOGNA Dott. Ing. Alessandro VERZONI Dott. Ing. Marco TARTAGLINI Dott. Ing. Paolo CONTINI Dott. Ing. Giancarlo CAMPANA				Dott. Ing. Davide SALTARI Dott. Ing. Pietro CHIVACCONI				
R.U.P. Dott. Ing. Umberto CAMPANA									