

INTERVENTO "A"
NUOVA BANCHINA
TRATTO REALIZZATO AD ELEMENTI PREFABBRICATI
SEZIONE TRASVERSALE TIPO A - A
 scala 1:50



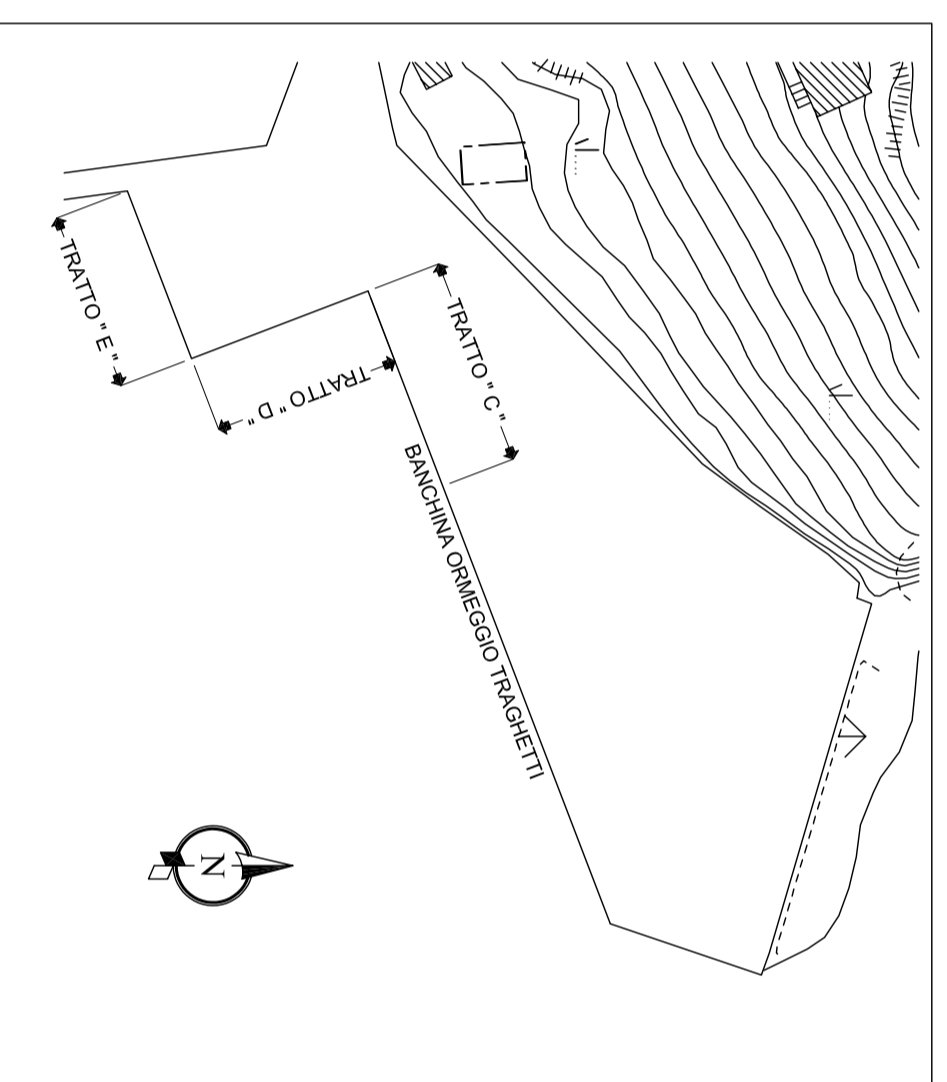




TABELLA QUOTE SOVRASTRUTTURA

TRATTO	C	D	E
QUOTA LATO MARE	+1,75	+1,50	+1,80
QUOTA LATO TERRA	+1,80	+1,65	+1,85

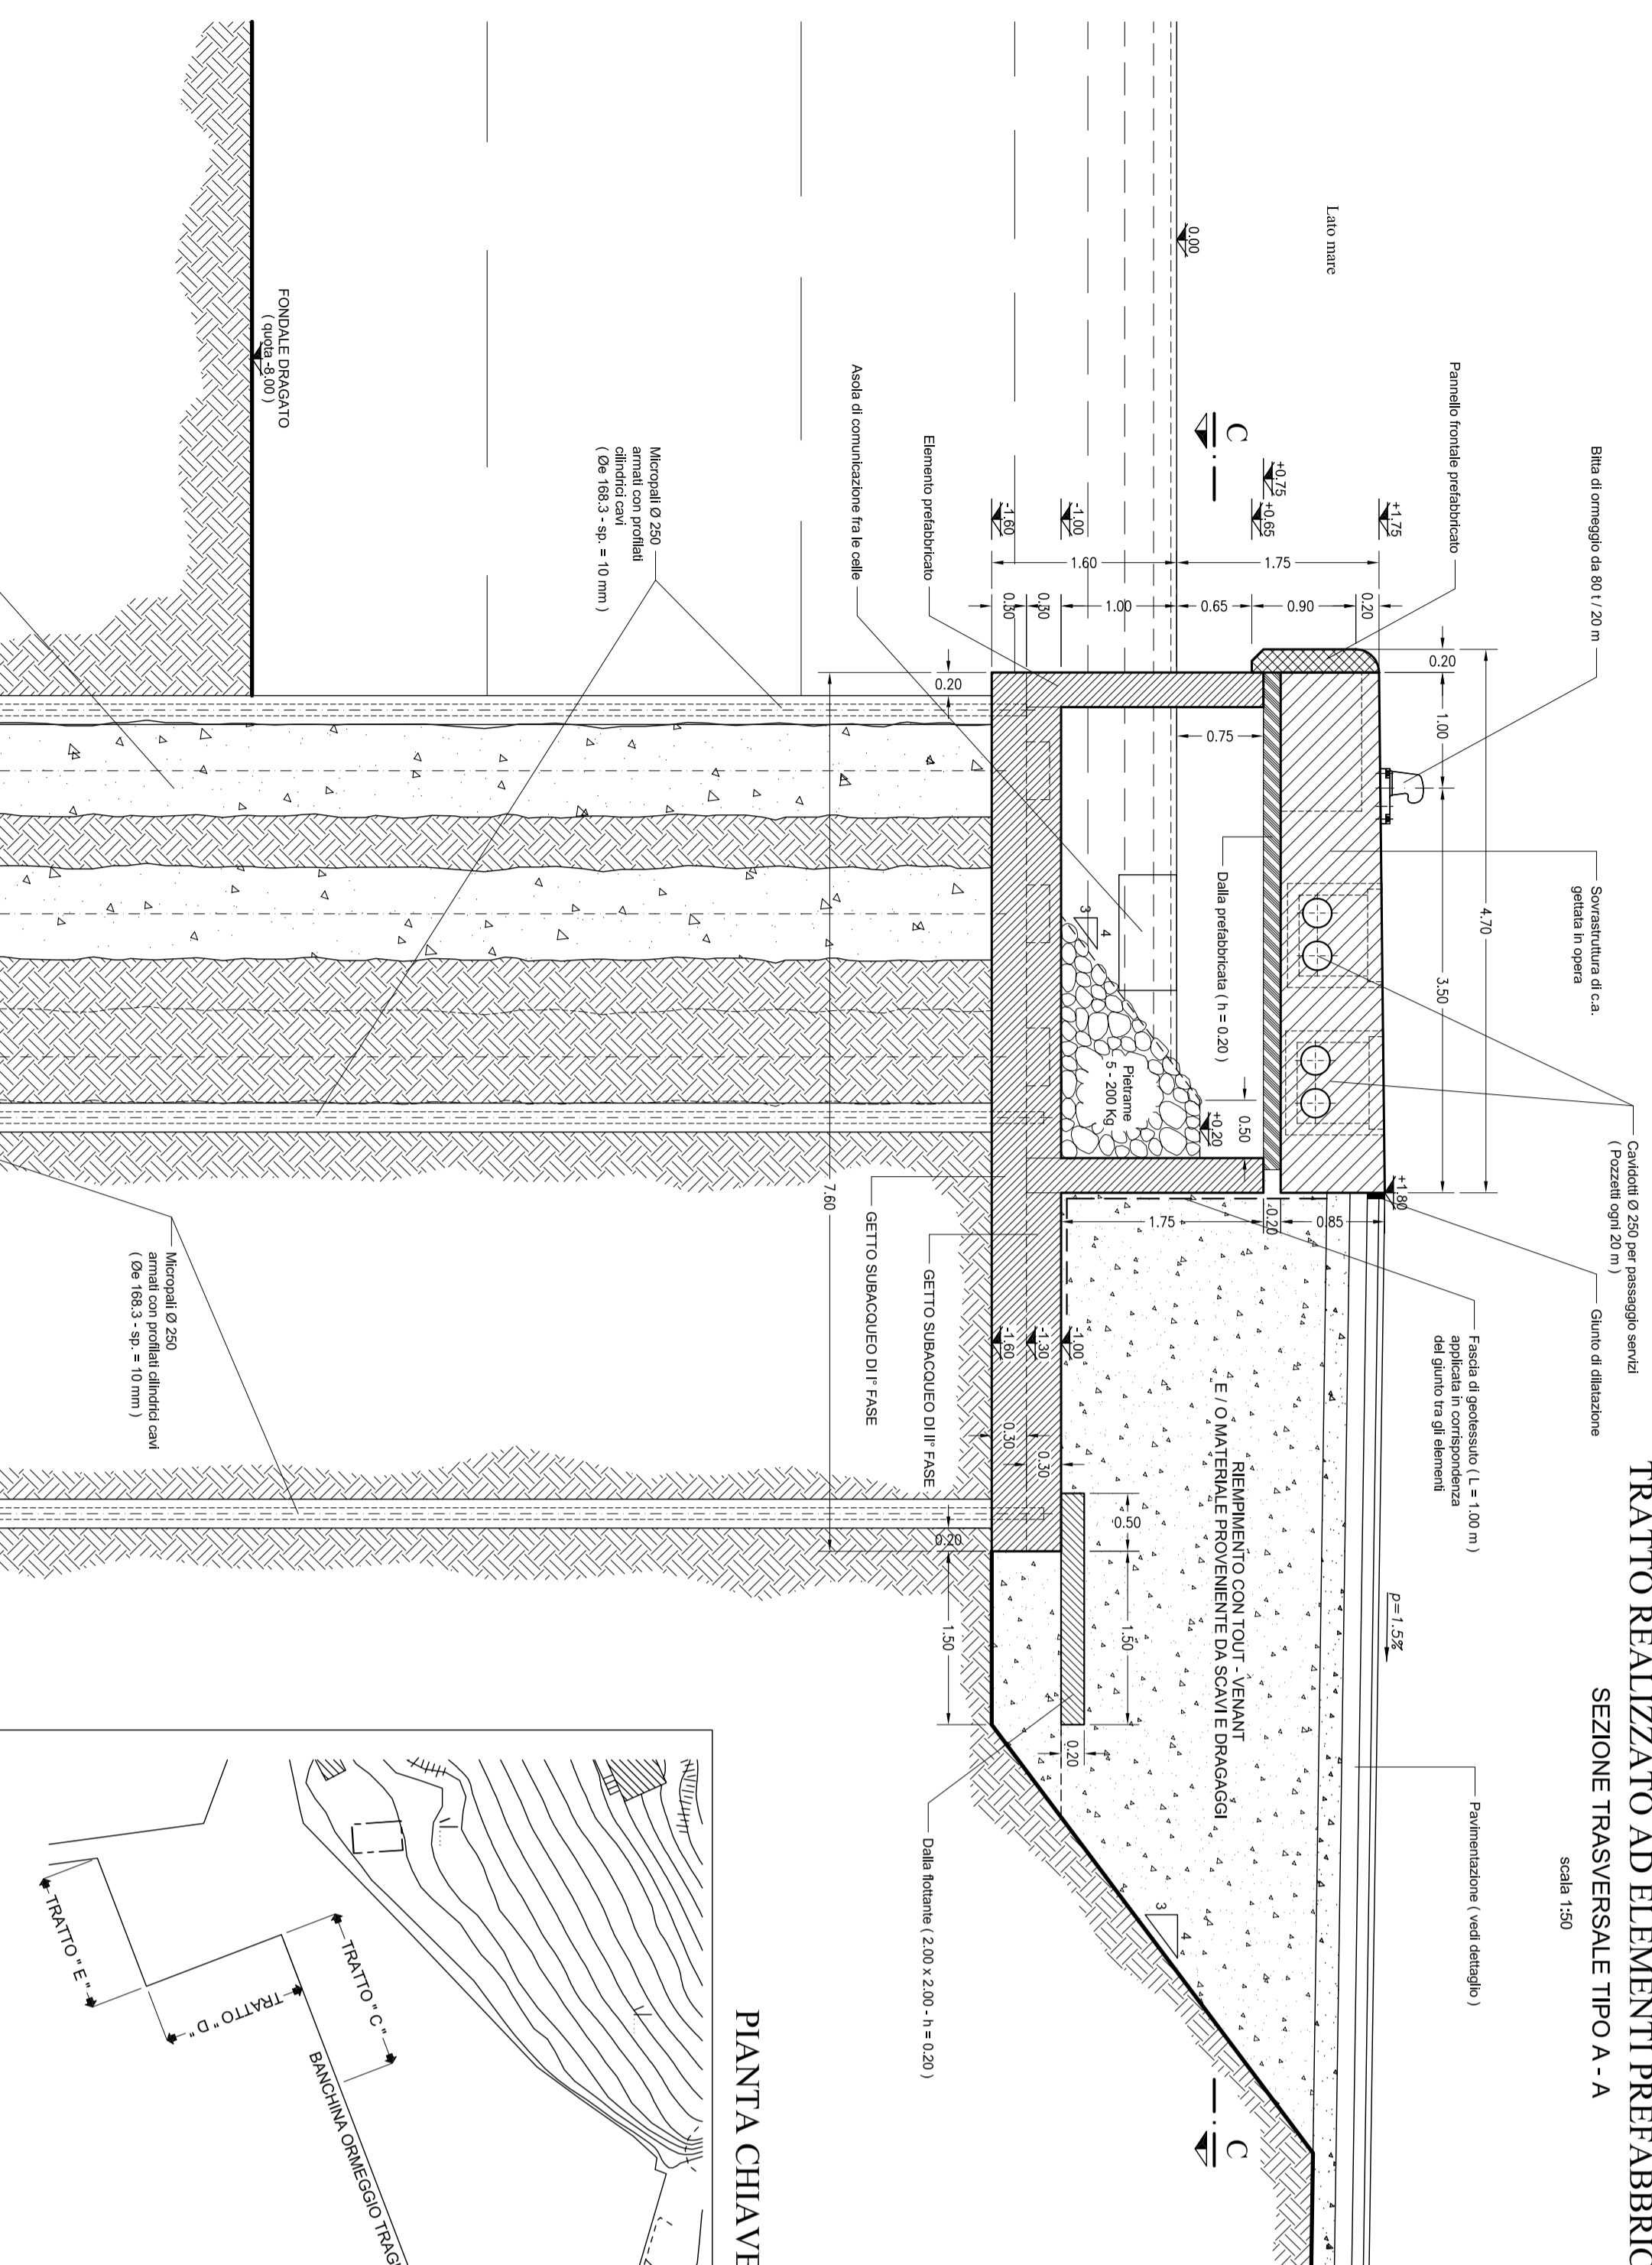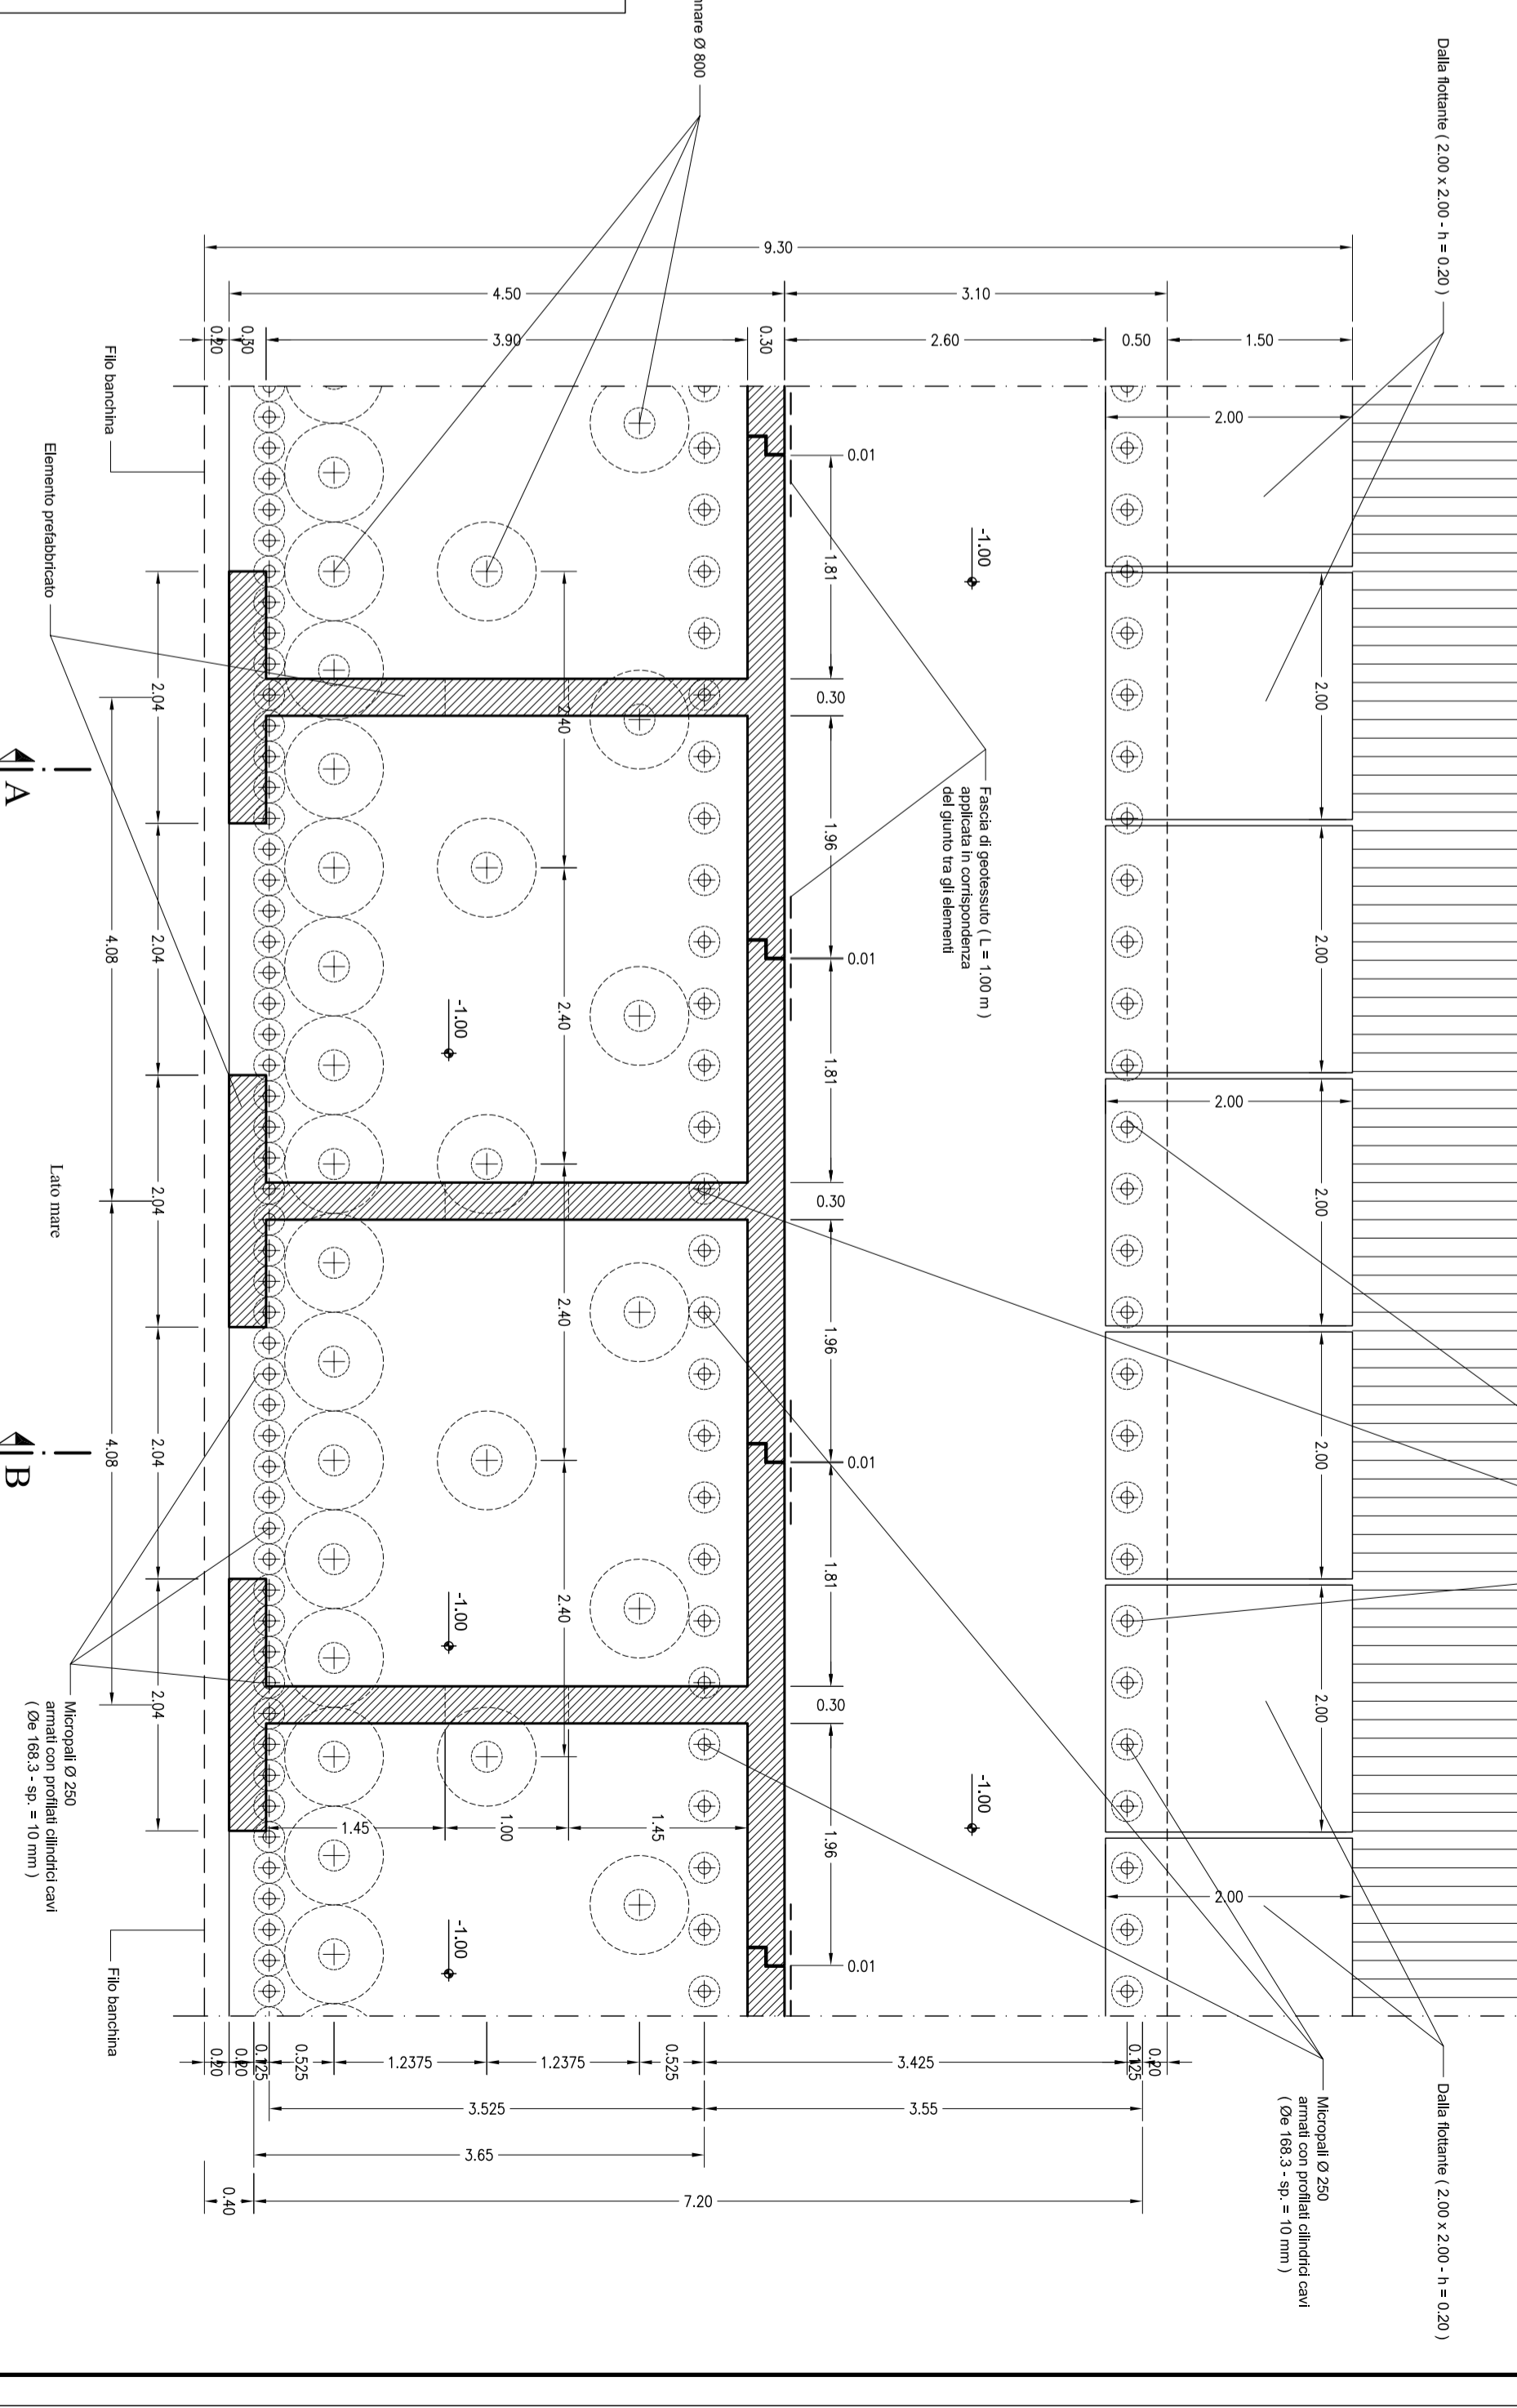

INTERVENTO "A"
NUOVA BANCHINA
TRATTO REALIZZATO AD ELEMENTI PREFABBRICATI
SEZIONE ORIZZONTALE C - C (a quota +0,30)
 scala 1:50

INTERVENTO "A"
NUOVA BANCHINA
TRATTO REALIZZATO AD ELEMENTI PREFABBRICATI
SEZIONE TRASVERSALE TIPO B - B
 scala 1:50

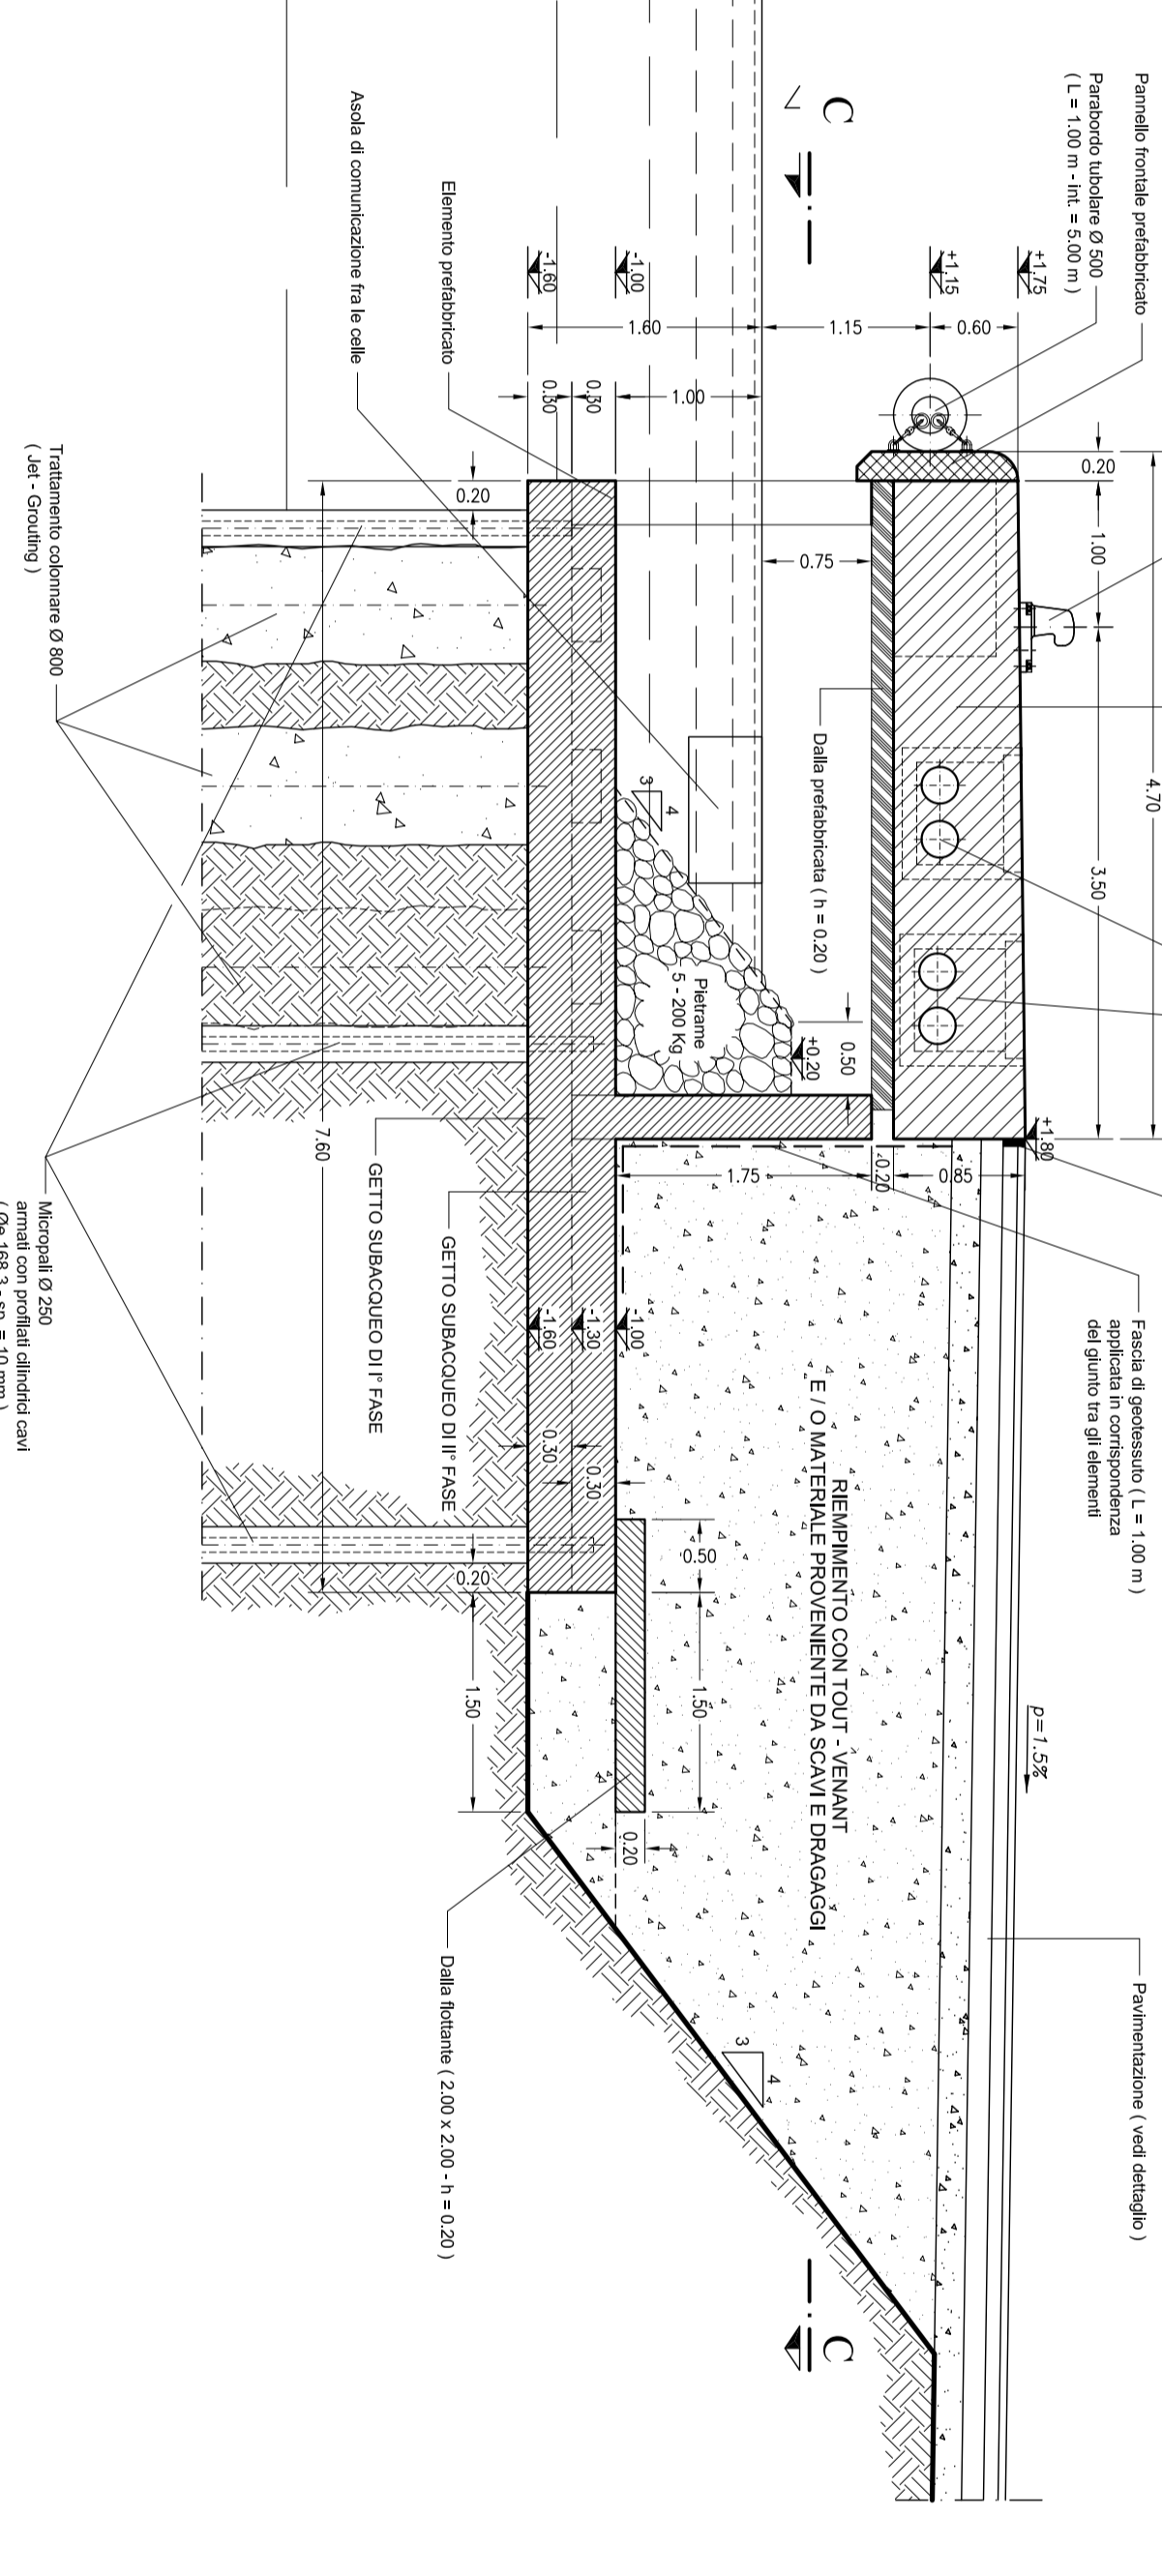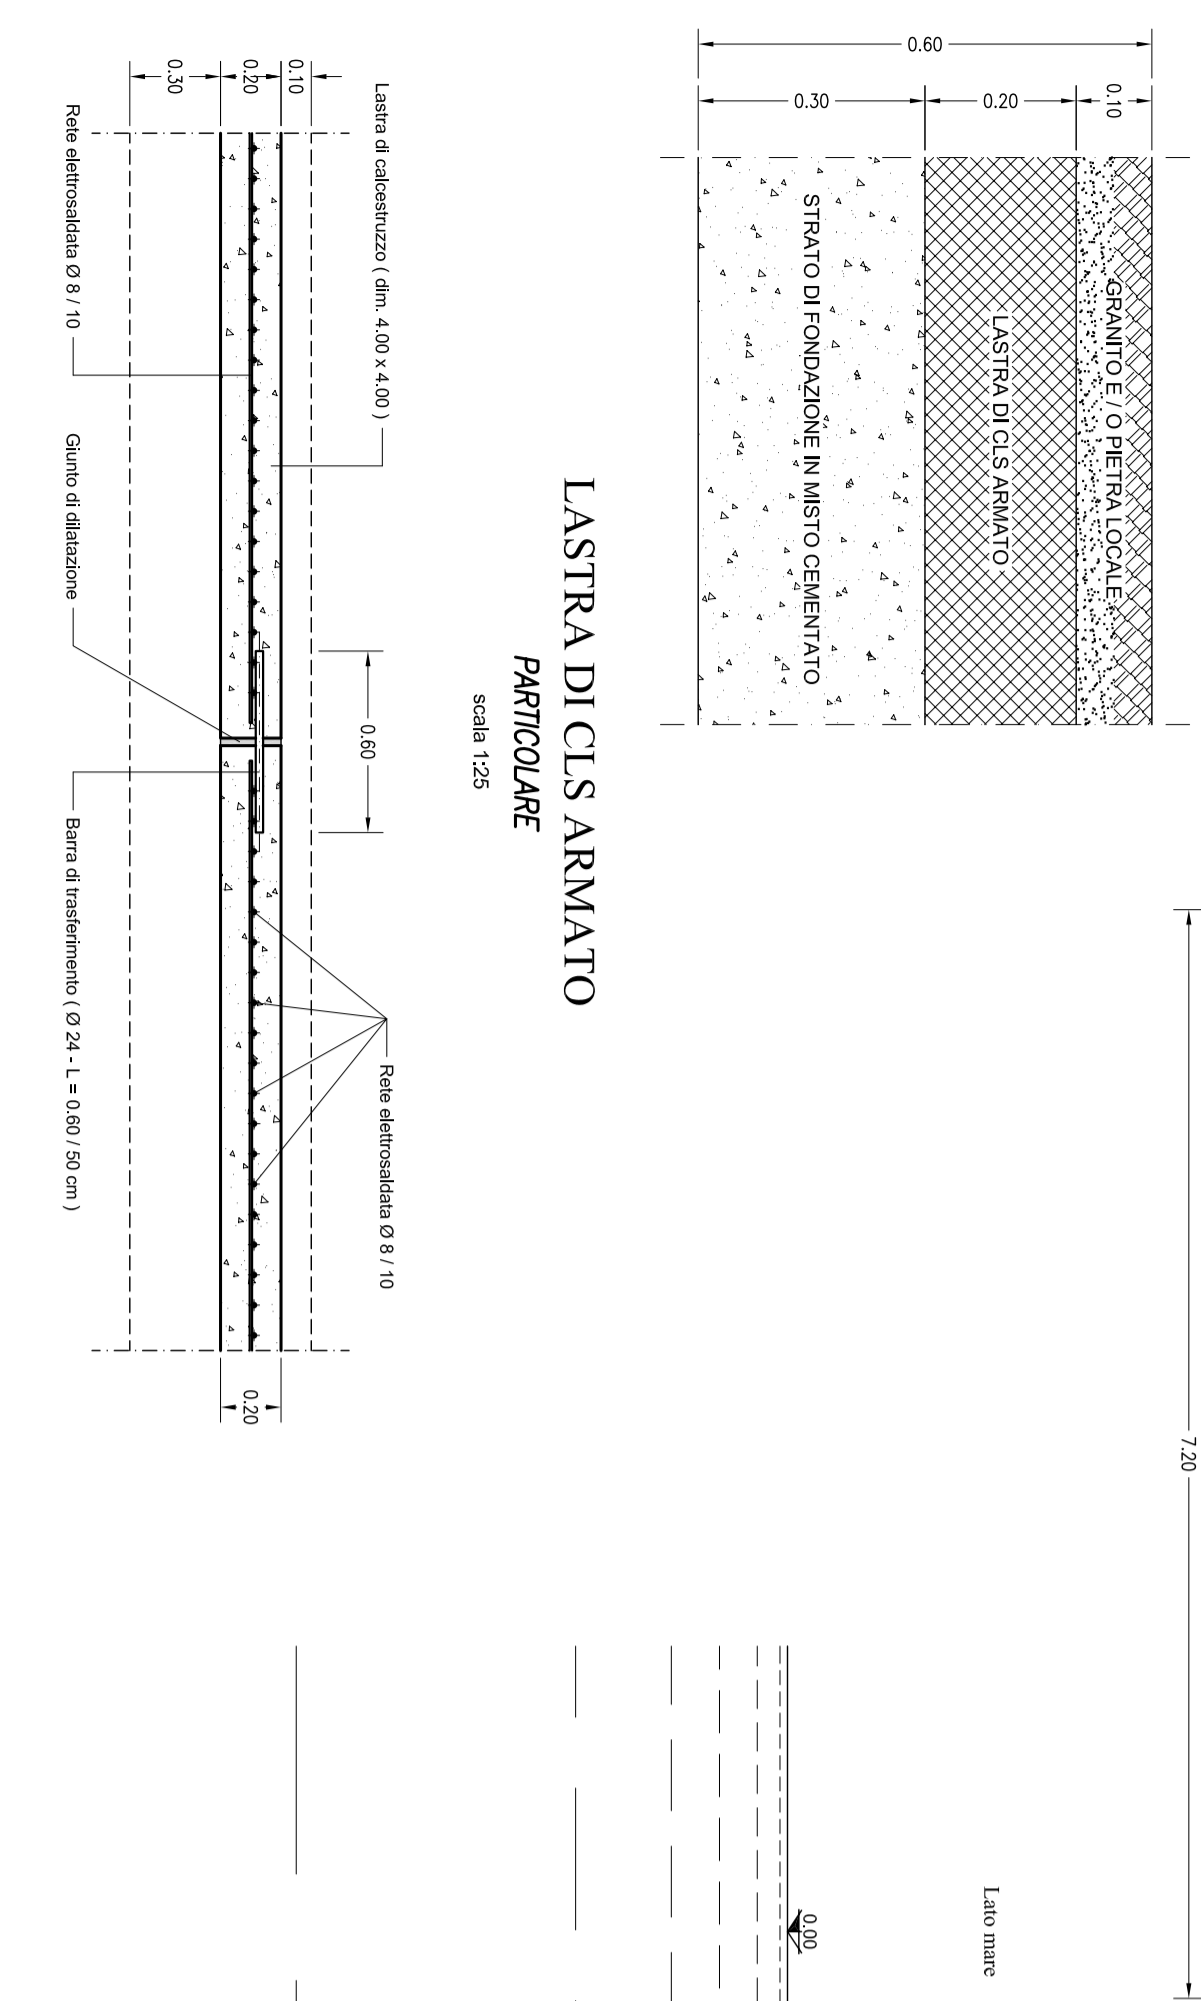

AUTORITA' PORTUALE DI LIVORNO
 Comune di Capraia Isola

NUOVO ATTRACCO PER TRAGHETTI E MESSA IN SICUREZZA DELL'APPRODO TURISTICO

PROGETTO ESECUTIVO

TITOLO ELABORATO:
INTERVENTO "A" - BANCHINA TRAGHETTI
TRATTO CON MICROPALIE E JET-GROUTING - SEZIONE TIPO

Scale: varie

E	E	G	0	3	0	0	1	4	T	0	0	1	9	0
---	---	---	---	---	---	---	---	---	---	---	---	---	---	---

Comittente:
AUTORITA' PORTUALE DI LIVORNO

Proprietà:
 MODIMAR S.r.l.
 Dott. Ing. Alberto NOLI
 Dott. Ing. Massimo VERZONI
 Dott. Ing. Marco FARTAGLINI
 Dott. Ing. Mauro MARINI
 Dott. Ing. Paolo CONTINI
 Dott. Ing. Giancarlo MILVANA

R.U.P.:
 Dott. Ing. Umberto CAMPANA

Dott. Ing. Davide SALTARI
Dott. Ing. Pietro CHIAVACCINI

RF. Dis.	Data	Rev.	DESCRIZIONE	Disegnato:	Verificato:	Approvato:
Marzo 2005	0	EMISSIONE		R. FASCICOLI	SA. TAVOLINI	A. TOZZA

Dimensioni foglio: A1

Visio del Comittente: