


**INTERVENTO "A"
NUOVA BANCHINA**

TRATTO REALIZZATO A CASSONI

scala 1:50

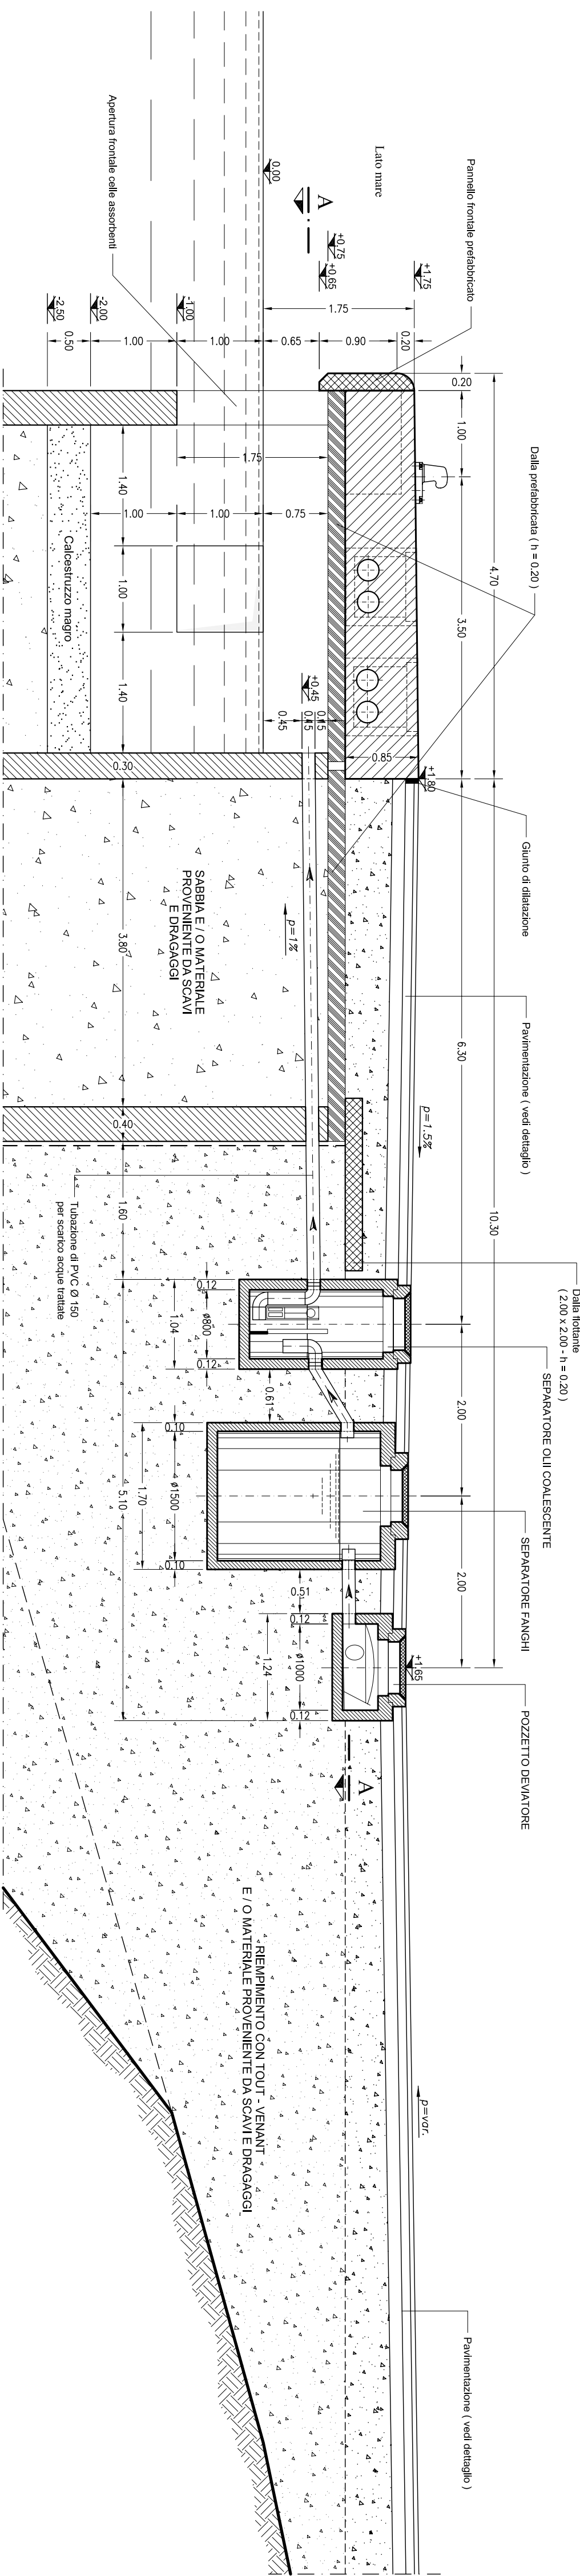


INTERVENTO "A"
NUOVA BANCHINA

TRATTO REALIZZATO A CASSONI

SEZIONE ORIZZONTALE A - A IN CORRISPONDENZA DEL DISOLEATORE


scala 1:50

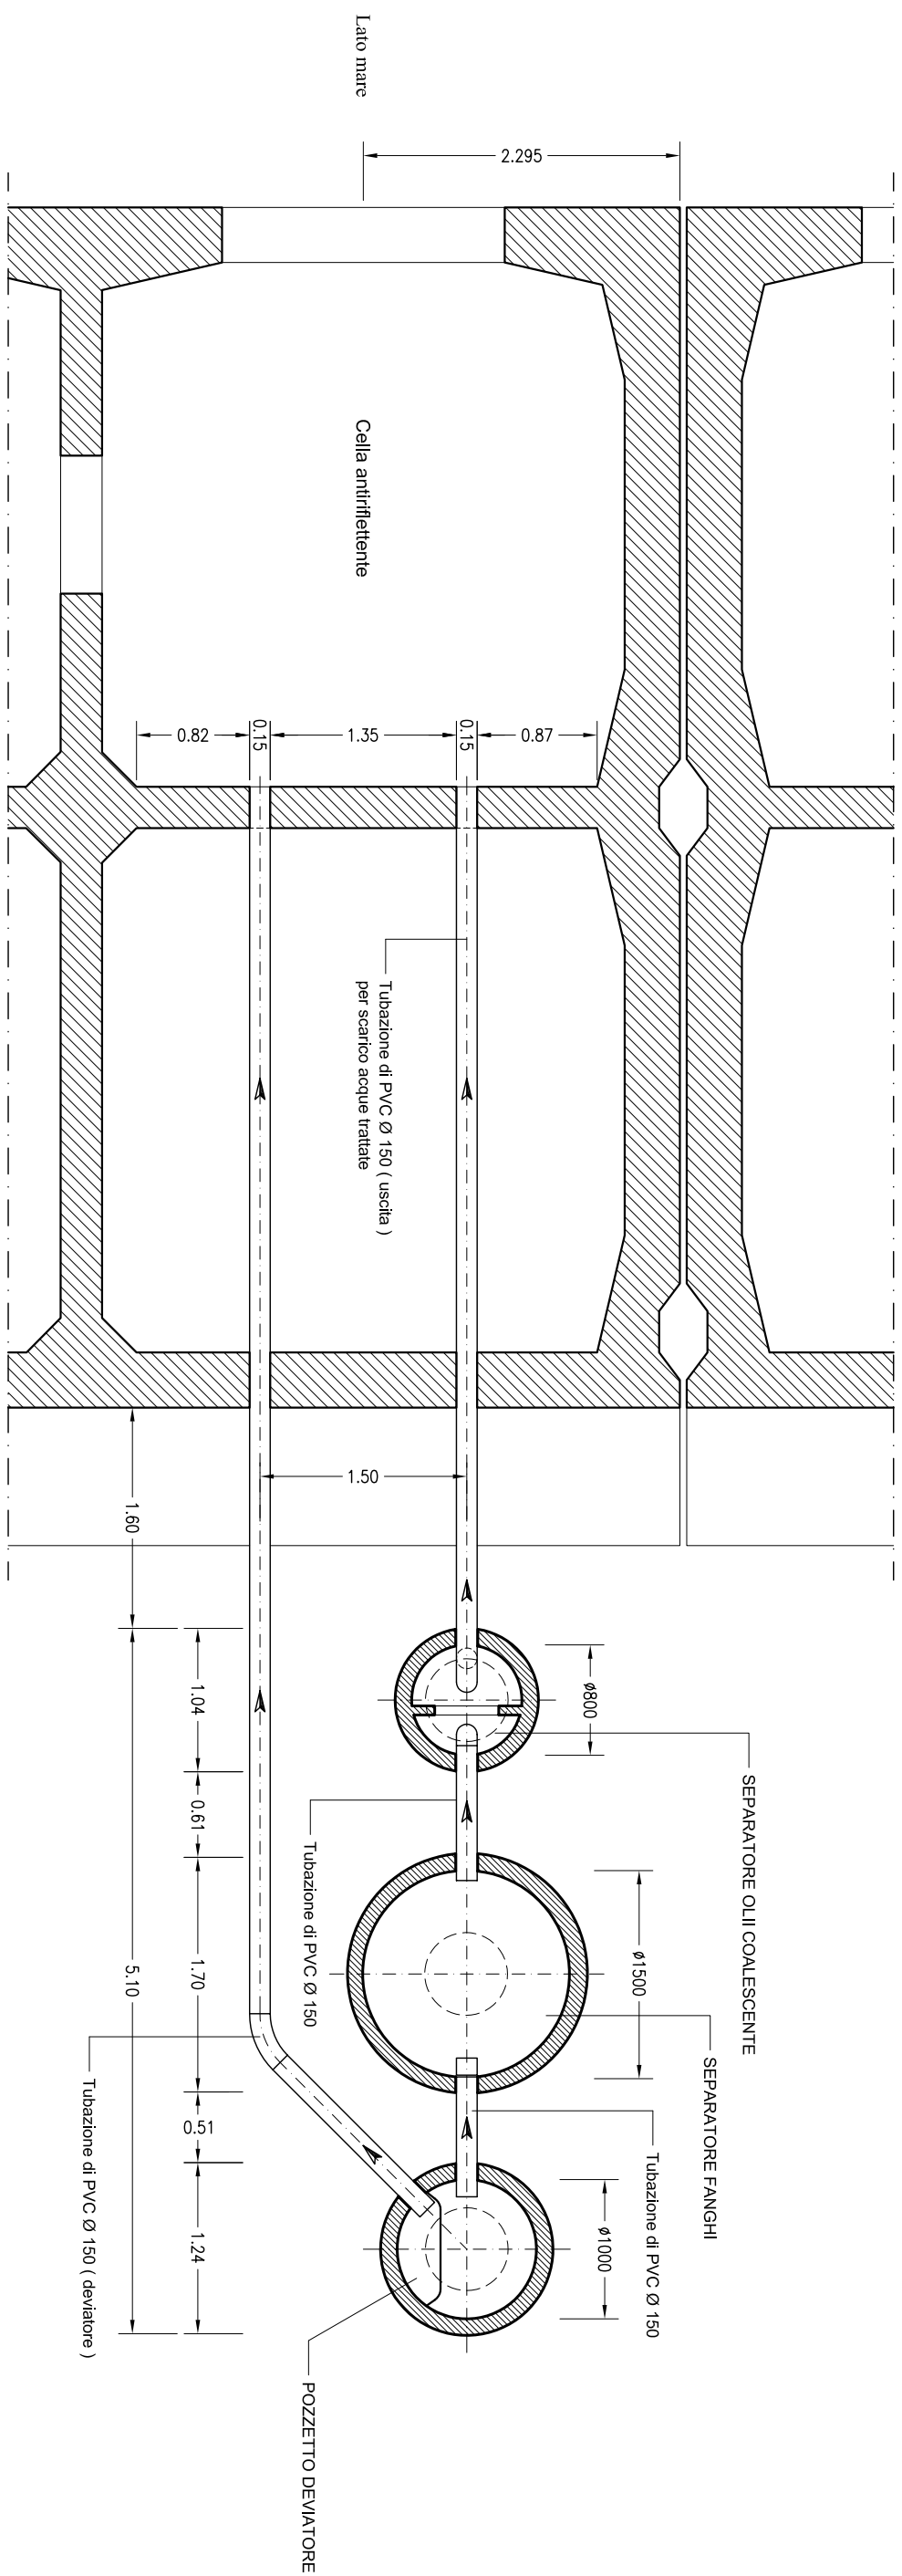

INTERVENTO "A"
NUOVA BANCHINA

TRATTO REALIZZATO A CASSONI


scala 1:50

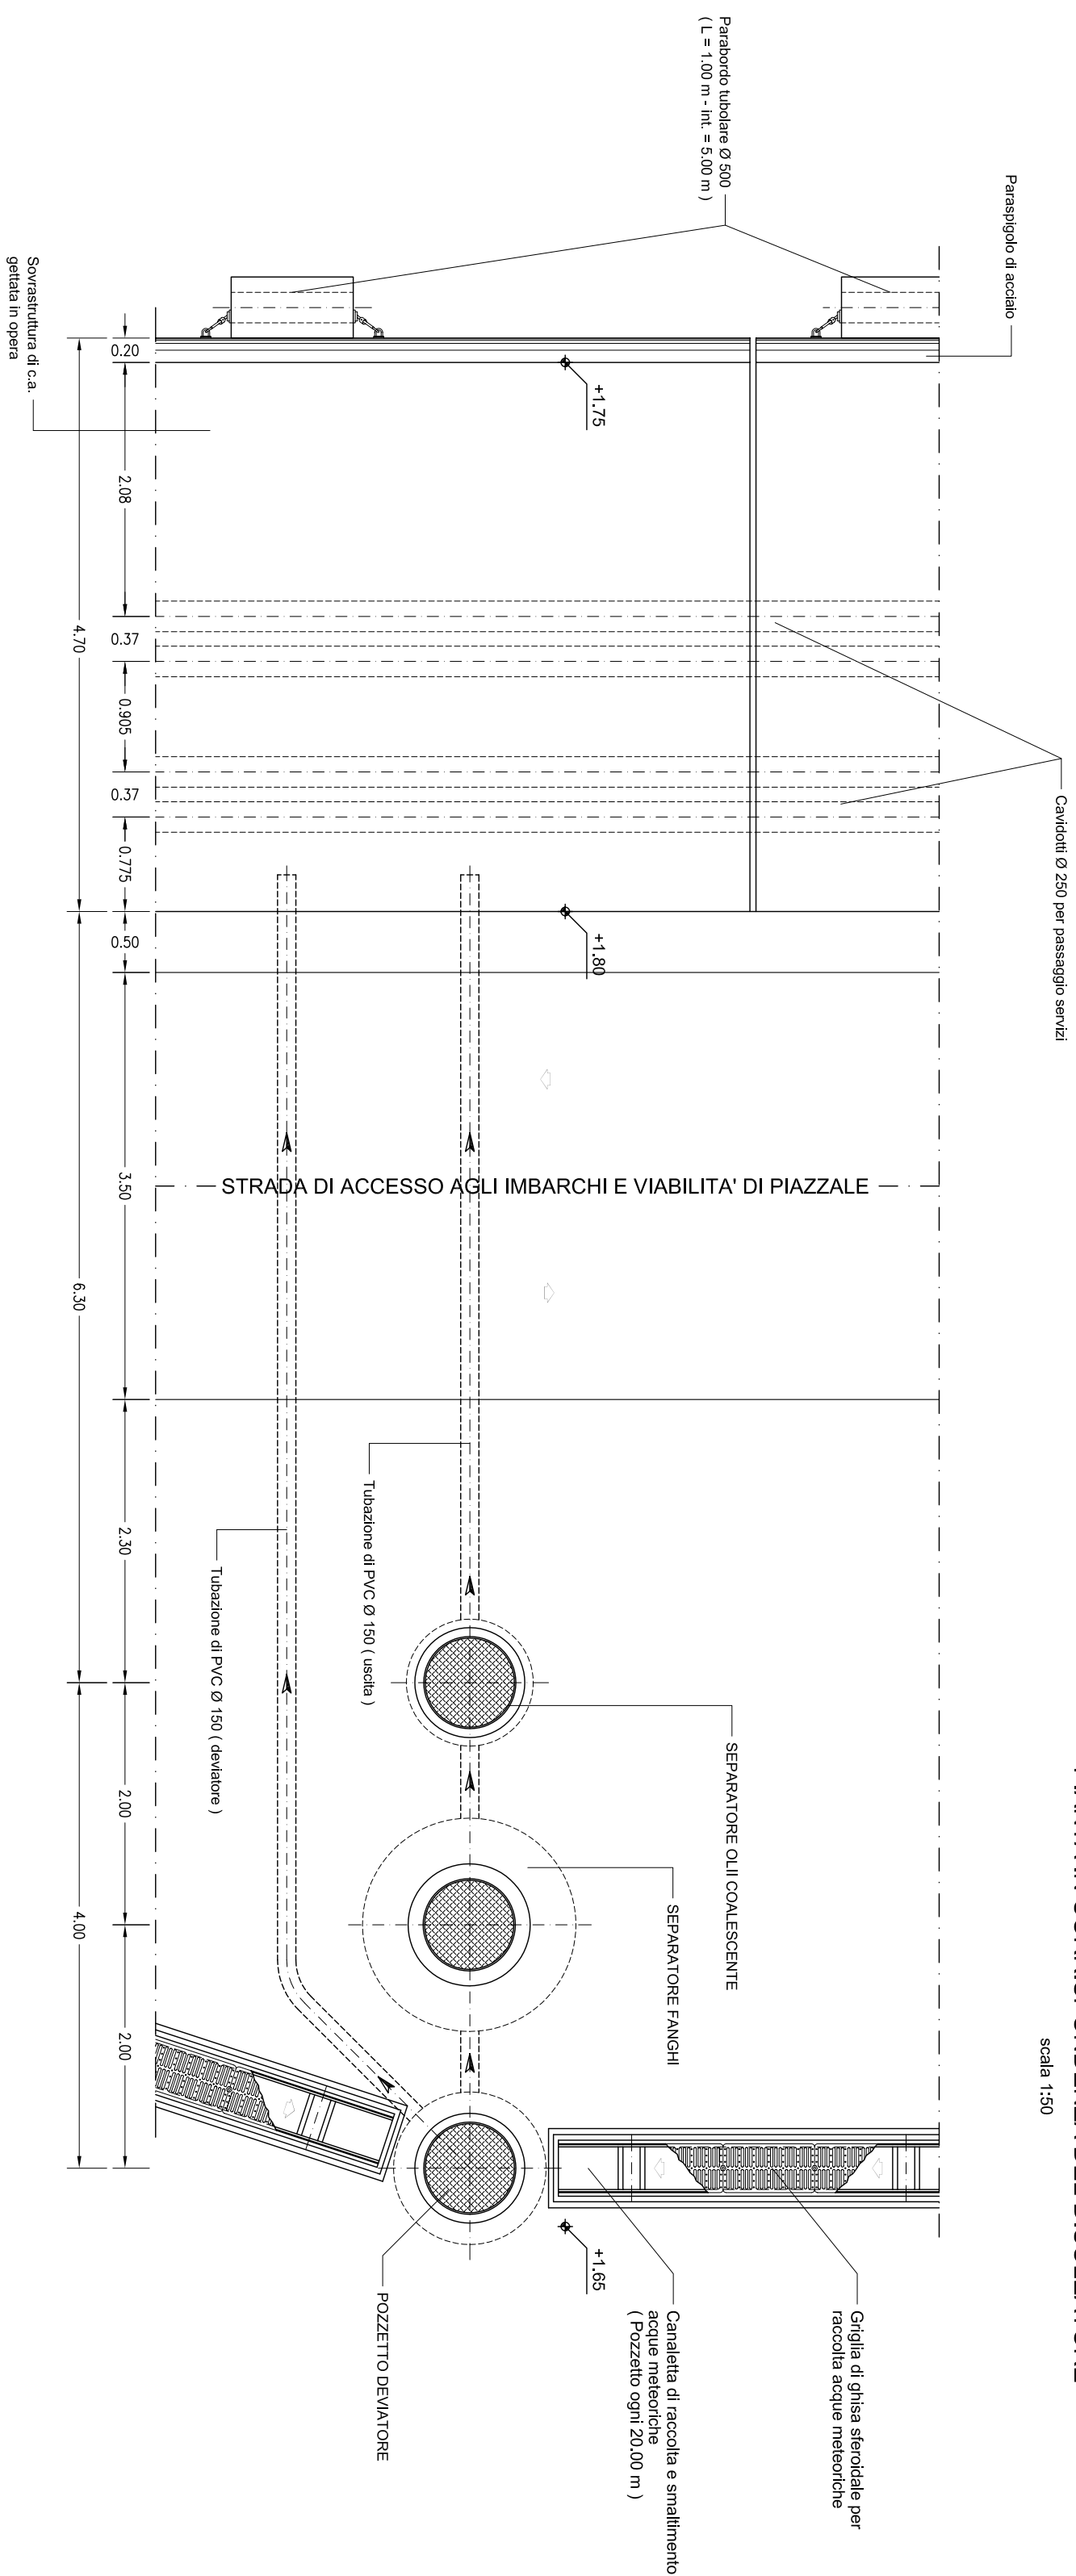

PAVIMENTAZIONE

PARTICOLARE


scala 1:10

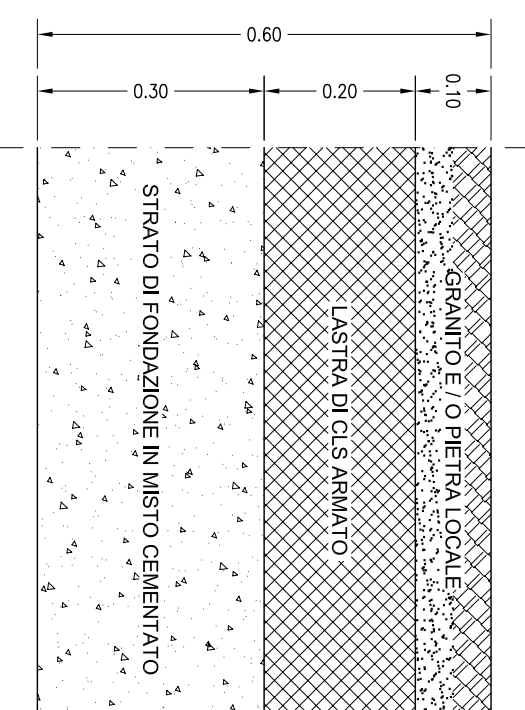

LASTRA DI CLS ARMATO

PARTICOLARE

scala 1:25

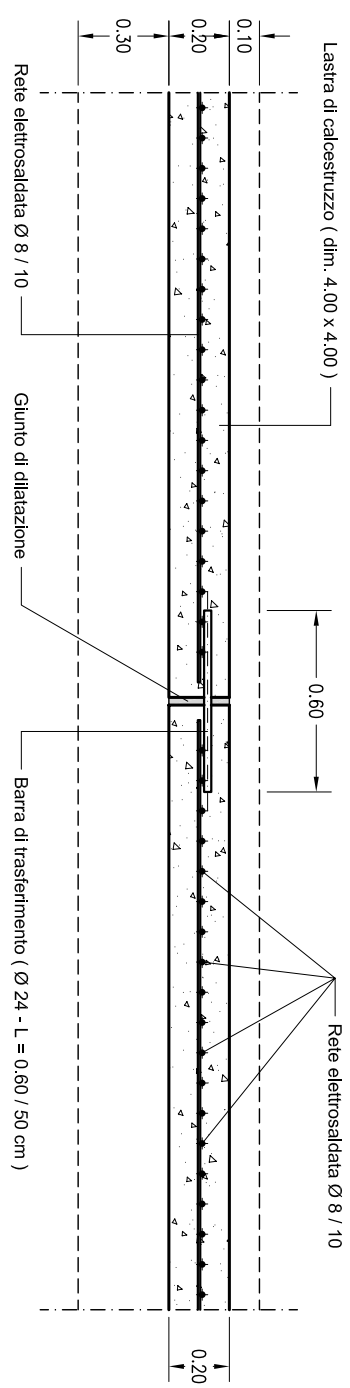

 AUTORITÀ PORTUALE DI LIVORNO  Comune di Capraia Isola														
NUOVO ATTRACCO PER TRAGHETTI E MESSA IN SICUREZZA DELL'APPRODO TURISTICO														
PROGETTO ESECUTIVO														
Titolo elaborato : INTERVENTO "A" - BANCHINA TRAGHETTI SEZIONE TIPO IN CORRISPONDENZA DEL DISOLEATORE														
Scale:	vante	E	E	G	0	3	0	0	4	T	0	1	0	0
Committente: AUTORITÀ PORTUALE DI LIVORNO		Progettisti: MODIMAR S.r.l. Prof. Ing. Alberto NOLI Prof. Ing. Alessandro TOSNA Dott. Ing. Maurizio VERCENZI Dott. Ing. Roberto FASOLINI Dott. Ing. Mauro MARINI Dott. Ing. Paolo CONTINI Dott. Ing. Giancarlo CAMPANA												
R.U.P. Dott. Ing. Umberto CAMPANA														
Rif. Dis.	Data	Rev.	EMISIONE			DESCRIZIONE			Disegnato:		Verificato:		Approvato:	
	Marzo 2006	0							F. PASEGGIANI		L. TARTAGLIA		A. TOSNA	
Dimensioni foglio:				A1										
				La MODIMAR S.r.l. non assume la proprietà di questo disegno con la produzione e l'approvazione o ristampa senza permesso This document is property of MODIMAR S.r.l. Reproduction and distribution forbidden without written permission										
Viso del Committente:														