

AUTORITA' PORTUALE DI LIVORNO
Comune di Capraia Isola

**NUOVO ATTRACCO PER TRAGHETTI
E MESSA IN SICUREZZA
DELL'APPRODO TURISTICO**

PROGETTO ESECUTIVO

Titolo elaborato : **INTERVENTO "A" - BANCHINA TRAGHETTI
PLANIMETRIA DISPOSIZIONE ELEMENTI PREFABBRICATI**

Scala: 1:100

Comittente: **AUTORITA' PORTUALE DI LIVORNO**

R.U.P. **Dot. Ing. Umberto CAMPANA**

Progettisti: **MODIMAR S.r.l.**
Dot. Ing. Alberto NOVI
Dot. Ing. Massimo TOGNA
Dot. Ing. Maurizio VERZONI
Dot. Ing. Marco FARTAGLINI
Dot. Ing. Mauro MARINI
Dot. Ing. Paolo CONTINI
Dot. Ing. Giancarlo MILANA

Dot. Ing. Davide SALTARI
Dot. Ing. Pietro CHIAVACCINI


0	1	1	0
T	0	4	0
0	3	0	0
0	3	0	0

Rev.	Descrizione	Disegnato:	Verificato:	Approvato:
0	EMMISSIONE	R. FASCIONI	M. FARTAGLINI	A. TOGNA
1	DESCRIZIONE			

Dimensioni foglio: **A1**

Visio del Committente:

This document is property of MODIMAR S.r.l. Reproduction and distribution without written permission is strictly prohibited.

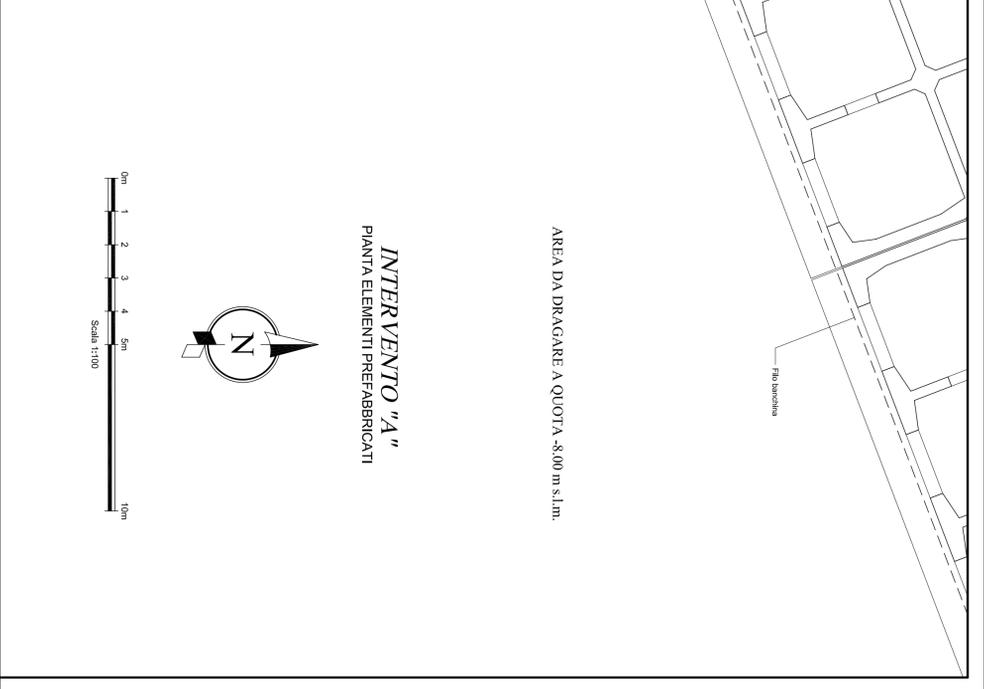

AUTORITA' PORTUALE DI LIVORNO
Comune di Capraia Isola

INTERVENTO "A"
PIANTA ELEMENTI PREFABBRICATI

AREA DA DRAGARE A QUOTA -8,00 m s.l.m.

Scale 1:100