INTERVENTO "A"
NUOVA BANCHINA
TRATTO REALIZZATO AD ELEMENTI PREFABBRICATI
PIANTA DISPOSIZIONE
scala 1:50

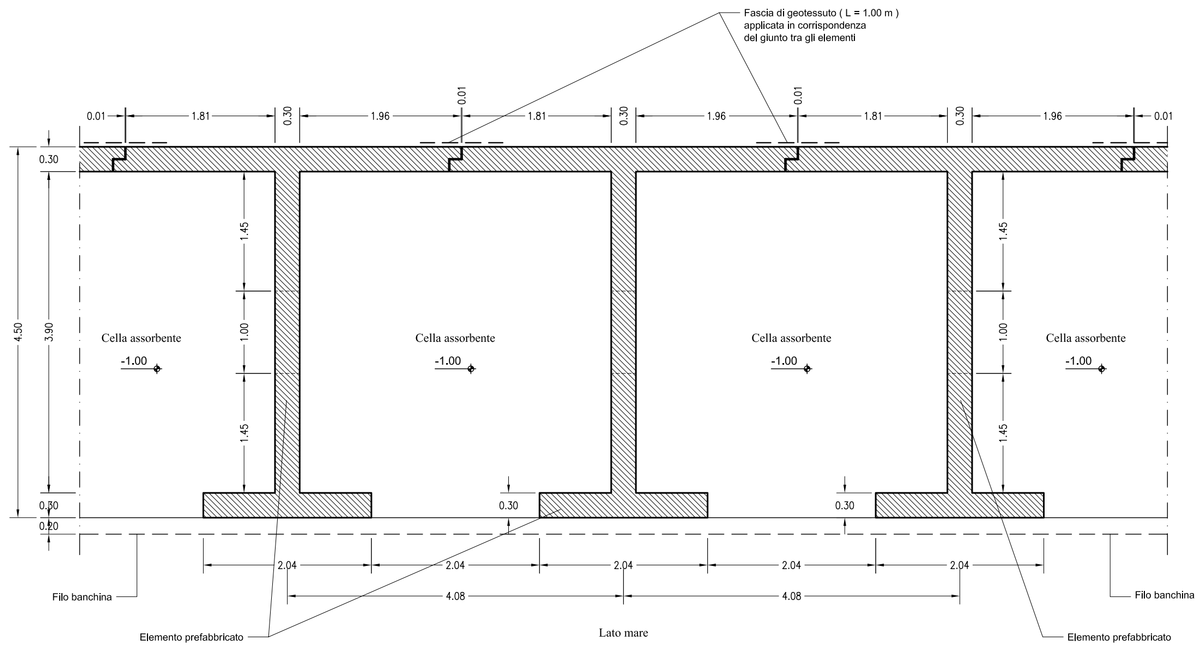

ELEMENTO PREFABBRICATO
SEZIONE ORIZZONTALE 1 - 1
scala 1:50

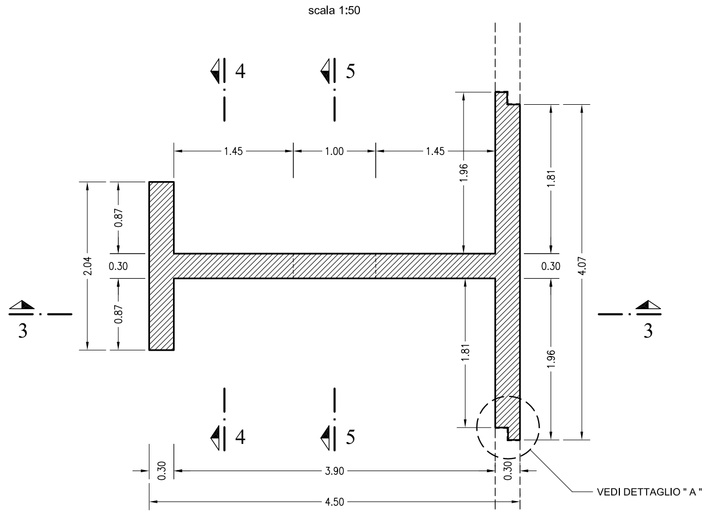

ELEMENTO PREFABBRICATO
SEZIONE ORIZZONTALE 2 - 2
scala 1:50

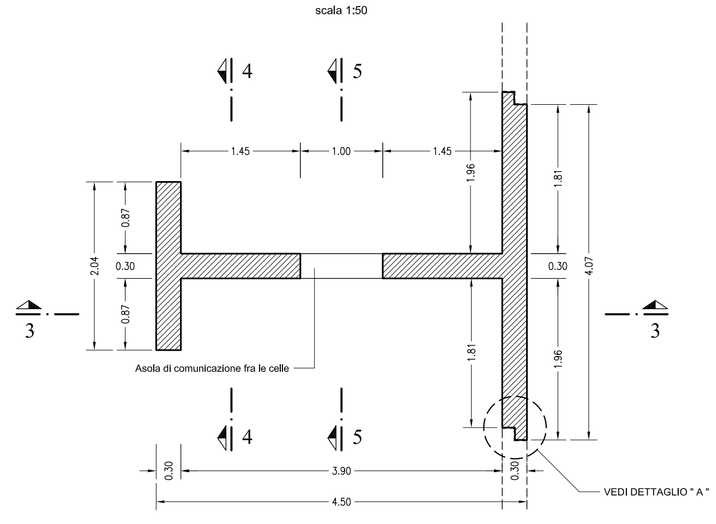

ELEMENTO PREFABBRICATO
SEZIONE LONGITUDINALE 3 - 3
scala 1:50

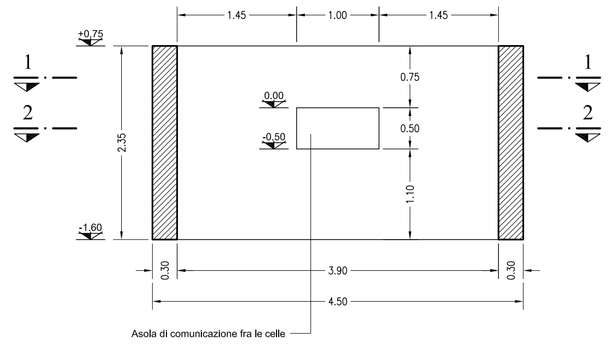

ELEMENTO PREFABBRICATO
SEZIONE TRASVERSALE 4 - 4
scala 1:50

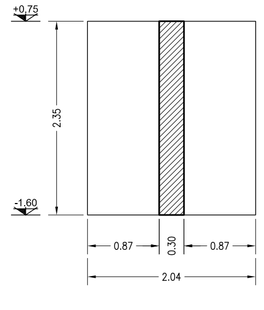

ELEMENTO PREFABBRICATO
SEZIONE TRASVERSALE 5 - 5
scala 1:50

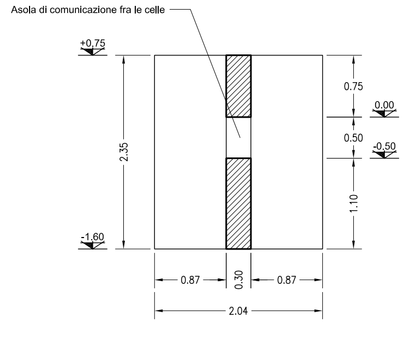

DETTAGLIO " A "
scala 1:10

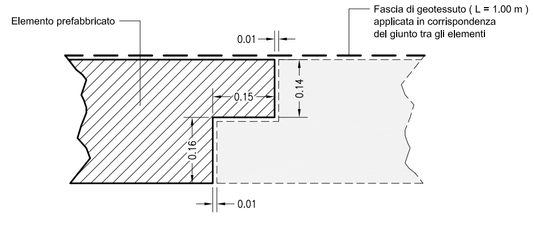

AUTORITA' PORTUALE DI LIVORNO
Comune di Capraia Isola

NUOVO ATTRACCO PER TRAGHETTI E MESSA IN SICUREZZA DELL'APPRODO TURISTICO

PROGETTO ESECUTIVO

Titolo elaborato :
INTERVENTO "A" - BANCHINA TRAGHETTI
ELEMENTI PREFABBRICATI - CARPENTERIE

Scala: varie	E E G 0 3 0 0 4 T 0 1 2 0
Committente: AUTORITA' PORTUALE DI LIVORNO R.U.P. Dott. Ing. Umberto CAMPANA	Progettisti: MODIMAR S.r.l. Prof. Ing. Alberto NOLI Prof. Ing. Alessandro TOGNA Dott. Ing. Maurizio VERZONI Dott. Ing. Marco TARTAGLINI Dott. Ing. Mauro MARINI Dott. Ing. Paolo CONTINI Dott. Ing. Giancarlo MILANA Dott. Ing. Davide SALTARI Dott. Ing. Pietro CHIAVACCINI

Rif. Dis.	Data	Rev.	DESCRIZIONE	Disegnato:	Verificato:	Approvato:
	Marzo 2006	0	EMISSIONE	R. PAREGGIANI	M. TARTAGLINI	A. TOGNA

Dimensioni foglio: A1

La MODIMAR s.r.l. si riserva la proprietà di questo disegno con la proibizione di riprodurlo o trasferirlo a terzi senza autorizzazione scritta.
This document is property of MODIMAR s.r.l. Reproduction and divulgation forbidden without written permission

Visto del Committente: