




Scala 1:50

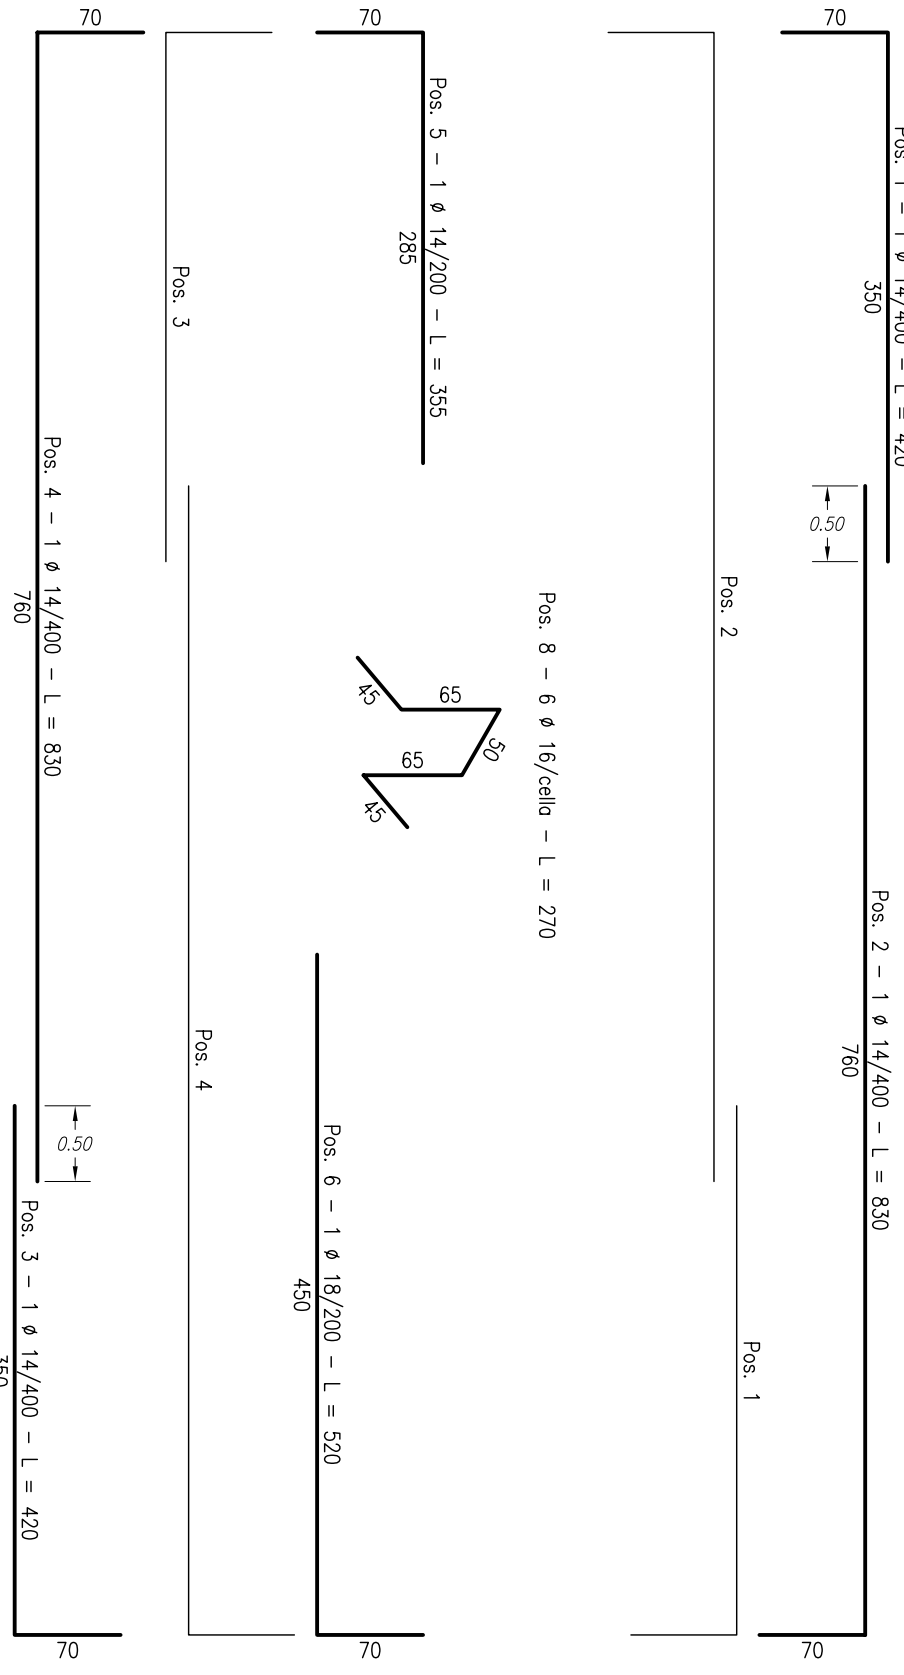

Scala 1:50

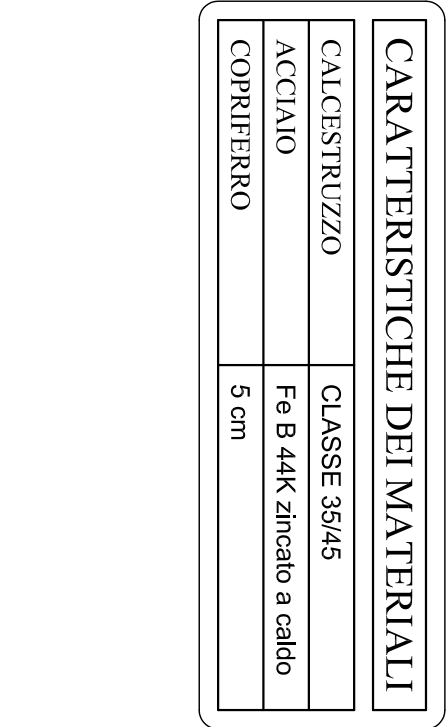

Scala 1:50

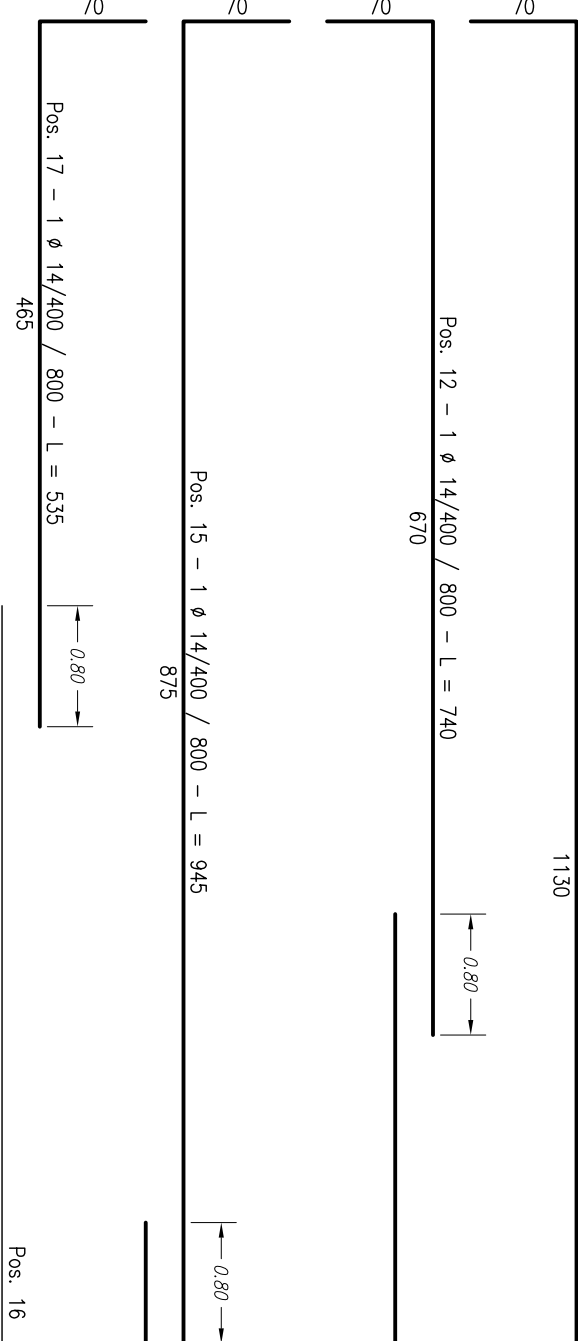

Comune di Capraia Isola

PROGETTO ESECUTIVO

INTERVENTO "A" - BANCHINA TRAGHETTI
CASSONE CELLULARE - ARMATURA SOLETTA DI BASE

Scala:

Committente:
AUTORITA' PORTU
DI LIVORNO

Dott. Ing. Umberto CAMPANA	Dott. Ing. Paolo CONTINI
Dott. Ing. Mauro MARINI	Dott. Ing. Marco IARLAGLIN

[illegible]

Visto del Committente