


INTERVENTO "A"

CASSONE CELLULARE

PIANTA FERRI A QUOTA +1.00


Scala 1:50

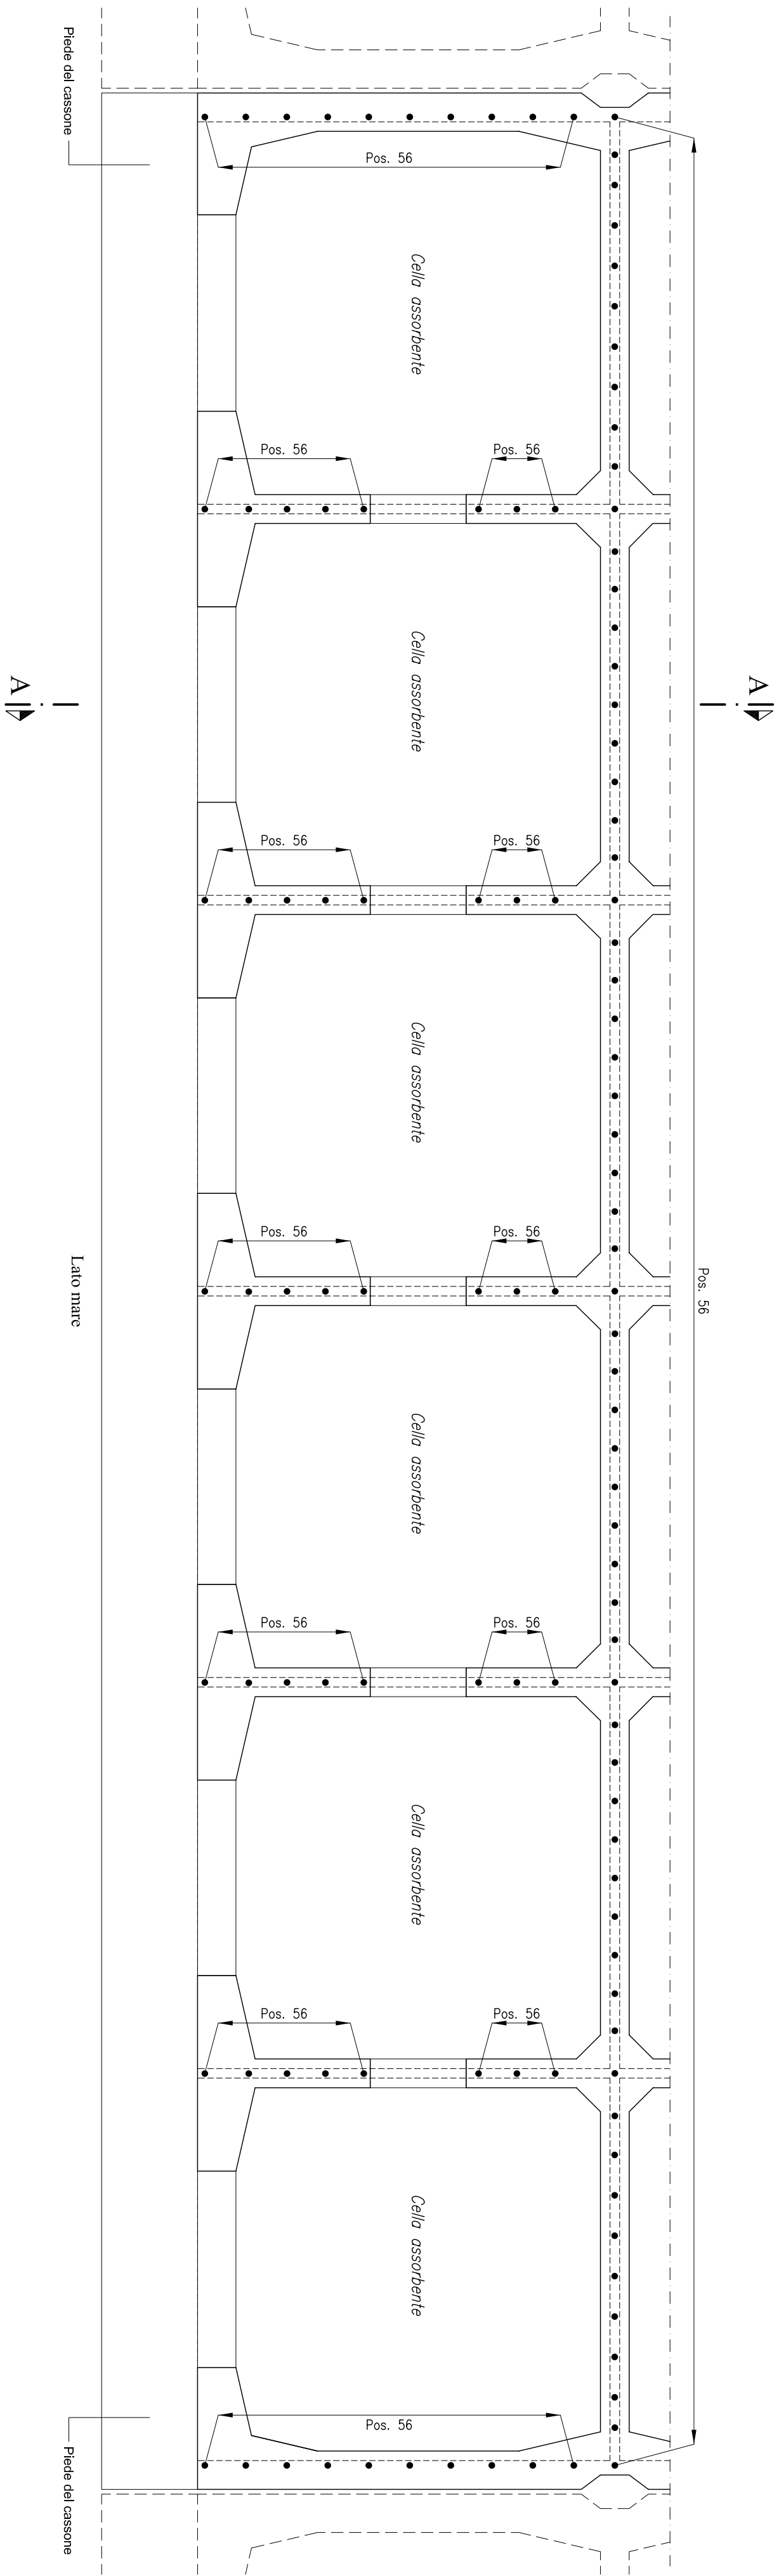

CASSONE CELLULARE

SEZIONE A - A

Scala 1:50

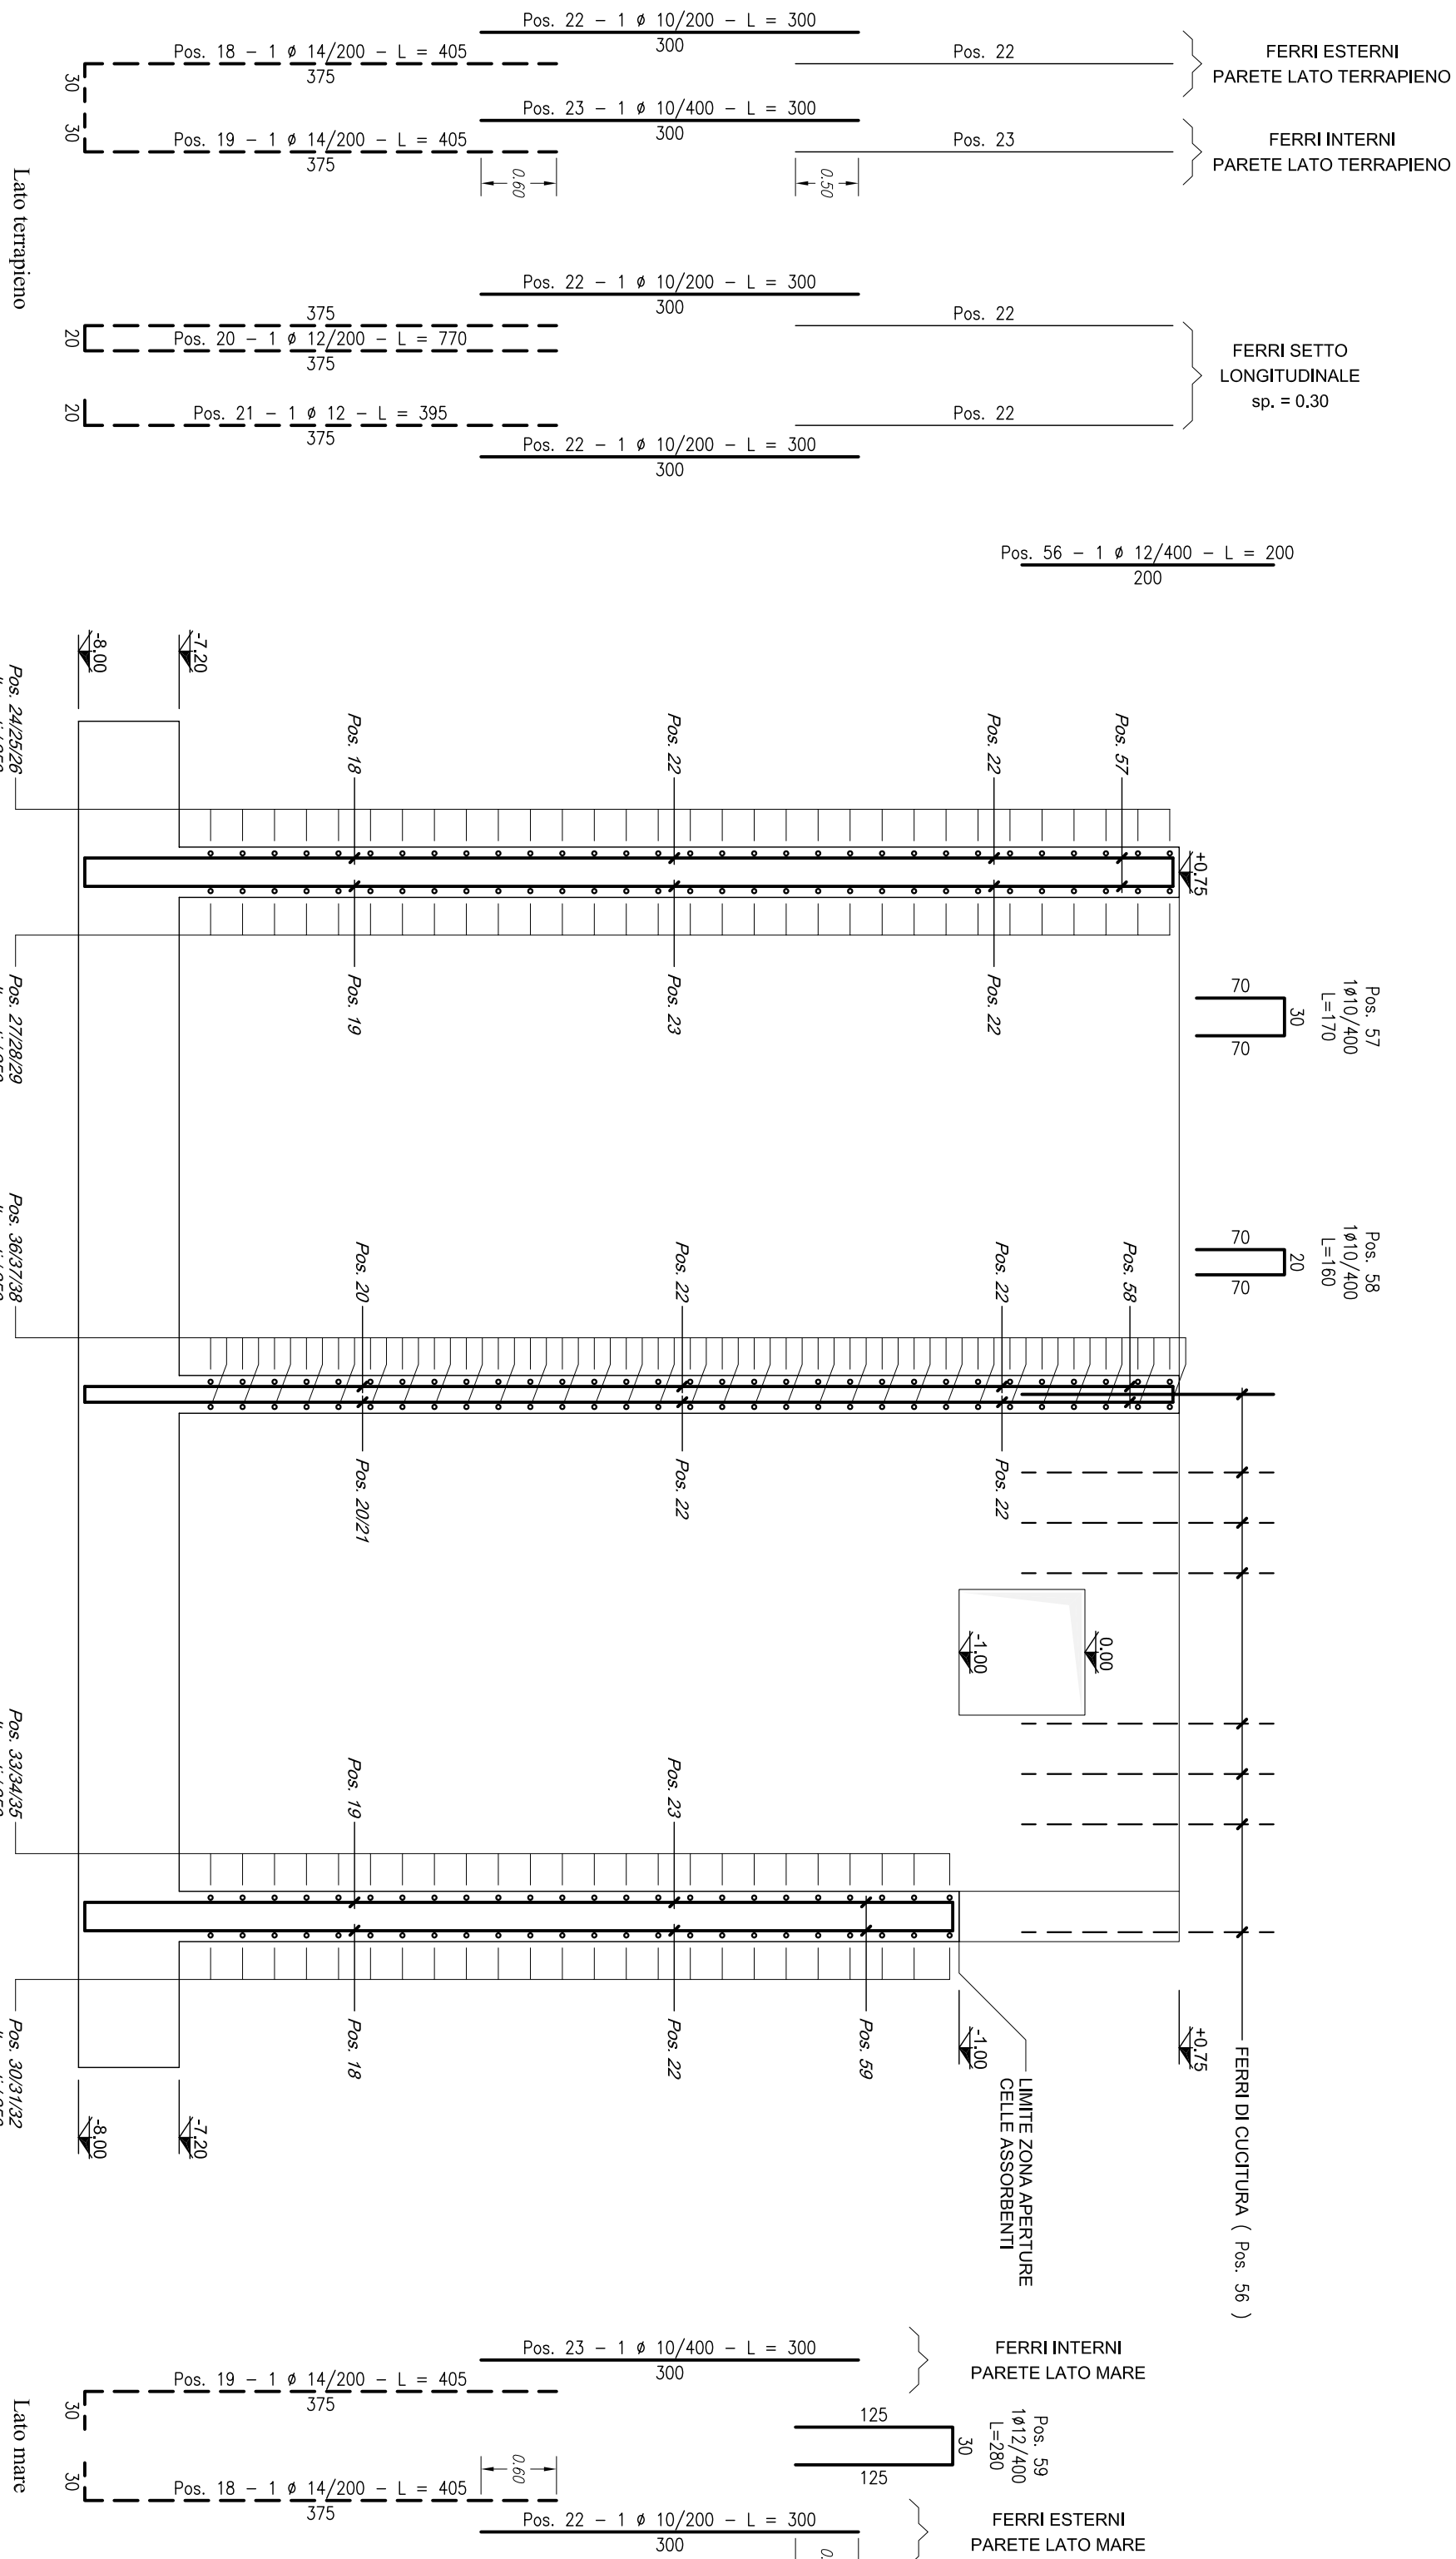

CARATTERISTICHE DEI MATERIALI		
CALCESTRUZZO	CLASSE 35/45	
ACCIAIO	Fa B 44K zincato a caldo	
CORRIFERRO	5 cm	

AUTORITA' PORTUALE DI LIVORNO

Comune di Capraia Isola

NUOVO ATTRACCO PER TRAGHETTI
E MESSA IN SICUREZZA
DELL'APPRODO TURISTICO

PROGETTO ESECUTIVO

Titolo elaborato : INTERVENTO "A" - BANCHINA TRAGHETTI
CASSONE CELLULARE - PIANTA FERRI A QUOTA +1.00 / SEZIONE A - A

Scala:	1:50	E	E	G	0	3	0	0	4	T	0	1	9	0
Comittente:	AUTORITA' PORTUALE DI LIVORNO													
Progettisti:	MODIMAR S.r.l. NOU Dott. Ing. Alberto TOSCANI Dott. Ing. Maurizio VERZONI Dott. Ing. Marco TARTAGLINI Dott. Ing. Mauro MARINI Dott. Ing. Paolo CONTINI Dott. Ing. Giancarlo MILANA													
R.U.P.:	Dott. Ing. Umberto CAMPANA													

Rif. Dis.	Marzo 2006	0	EMISIONE	R. PARIGIANI	SA. TARTAGLINI	A. TOSCANI
Descrizione:	DESCRIZIONE					
Verifica:	VERIFICA					
Approvazione:	APPROVAZIONE					

Viso del Committente:

This document is property of MODIMAR S.r.l. Reproduction and distribution without written permission is strictly prohibited.