



INTERVENTO "A"
GETTO SUBACQUEO DI COMPLETAMENTO
ARMATURA
Scala 1:25


SEZIONE A - A

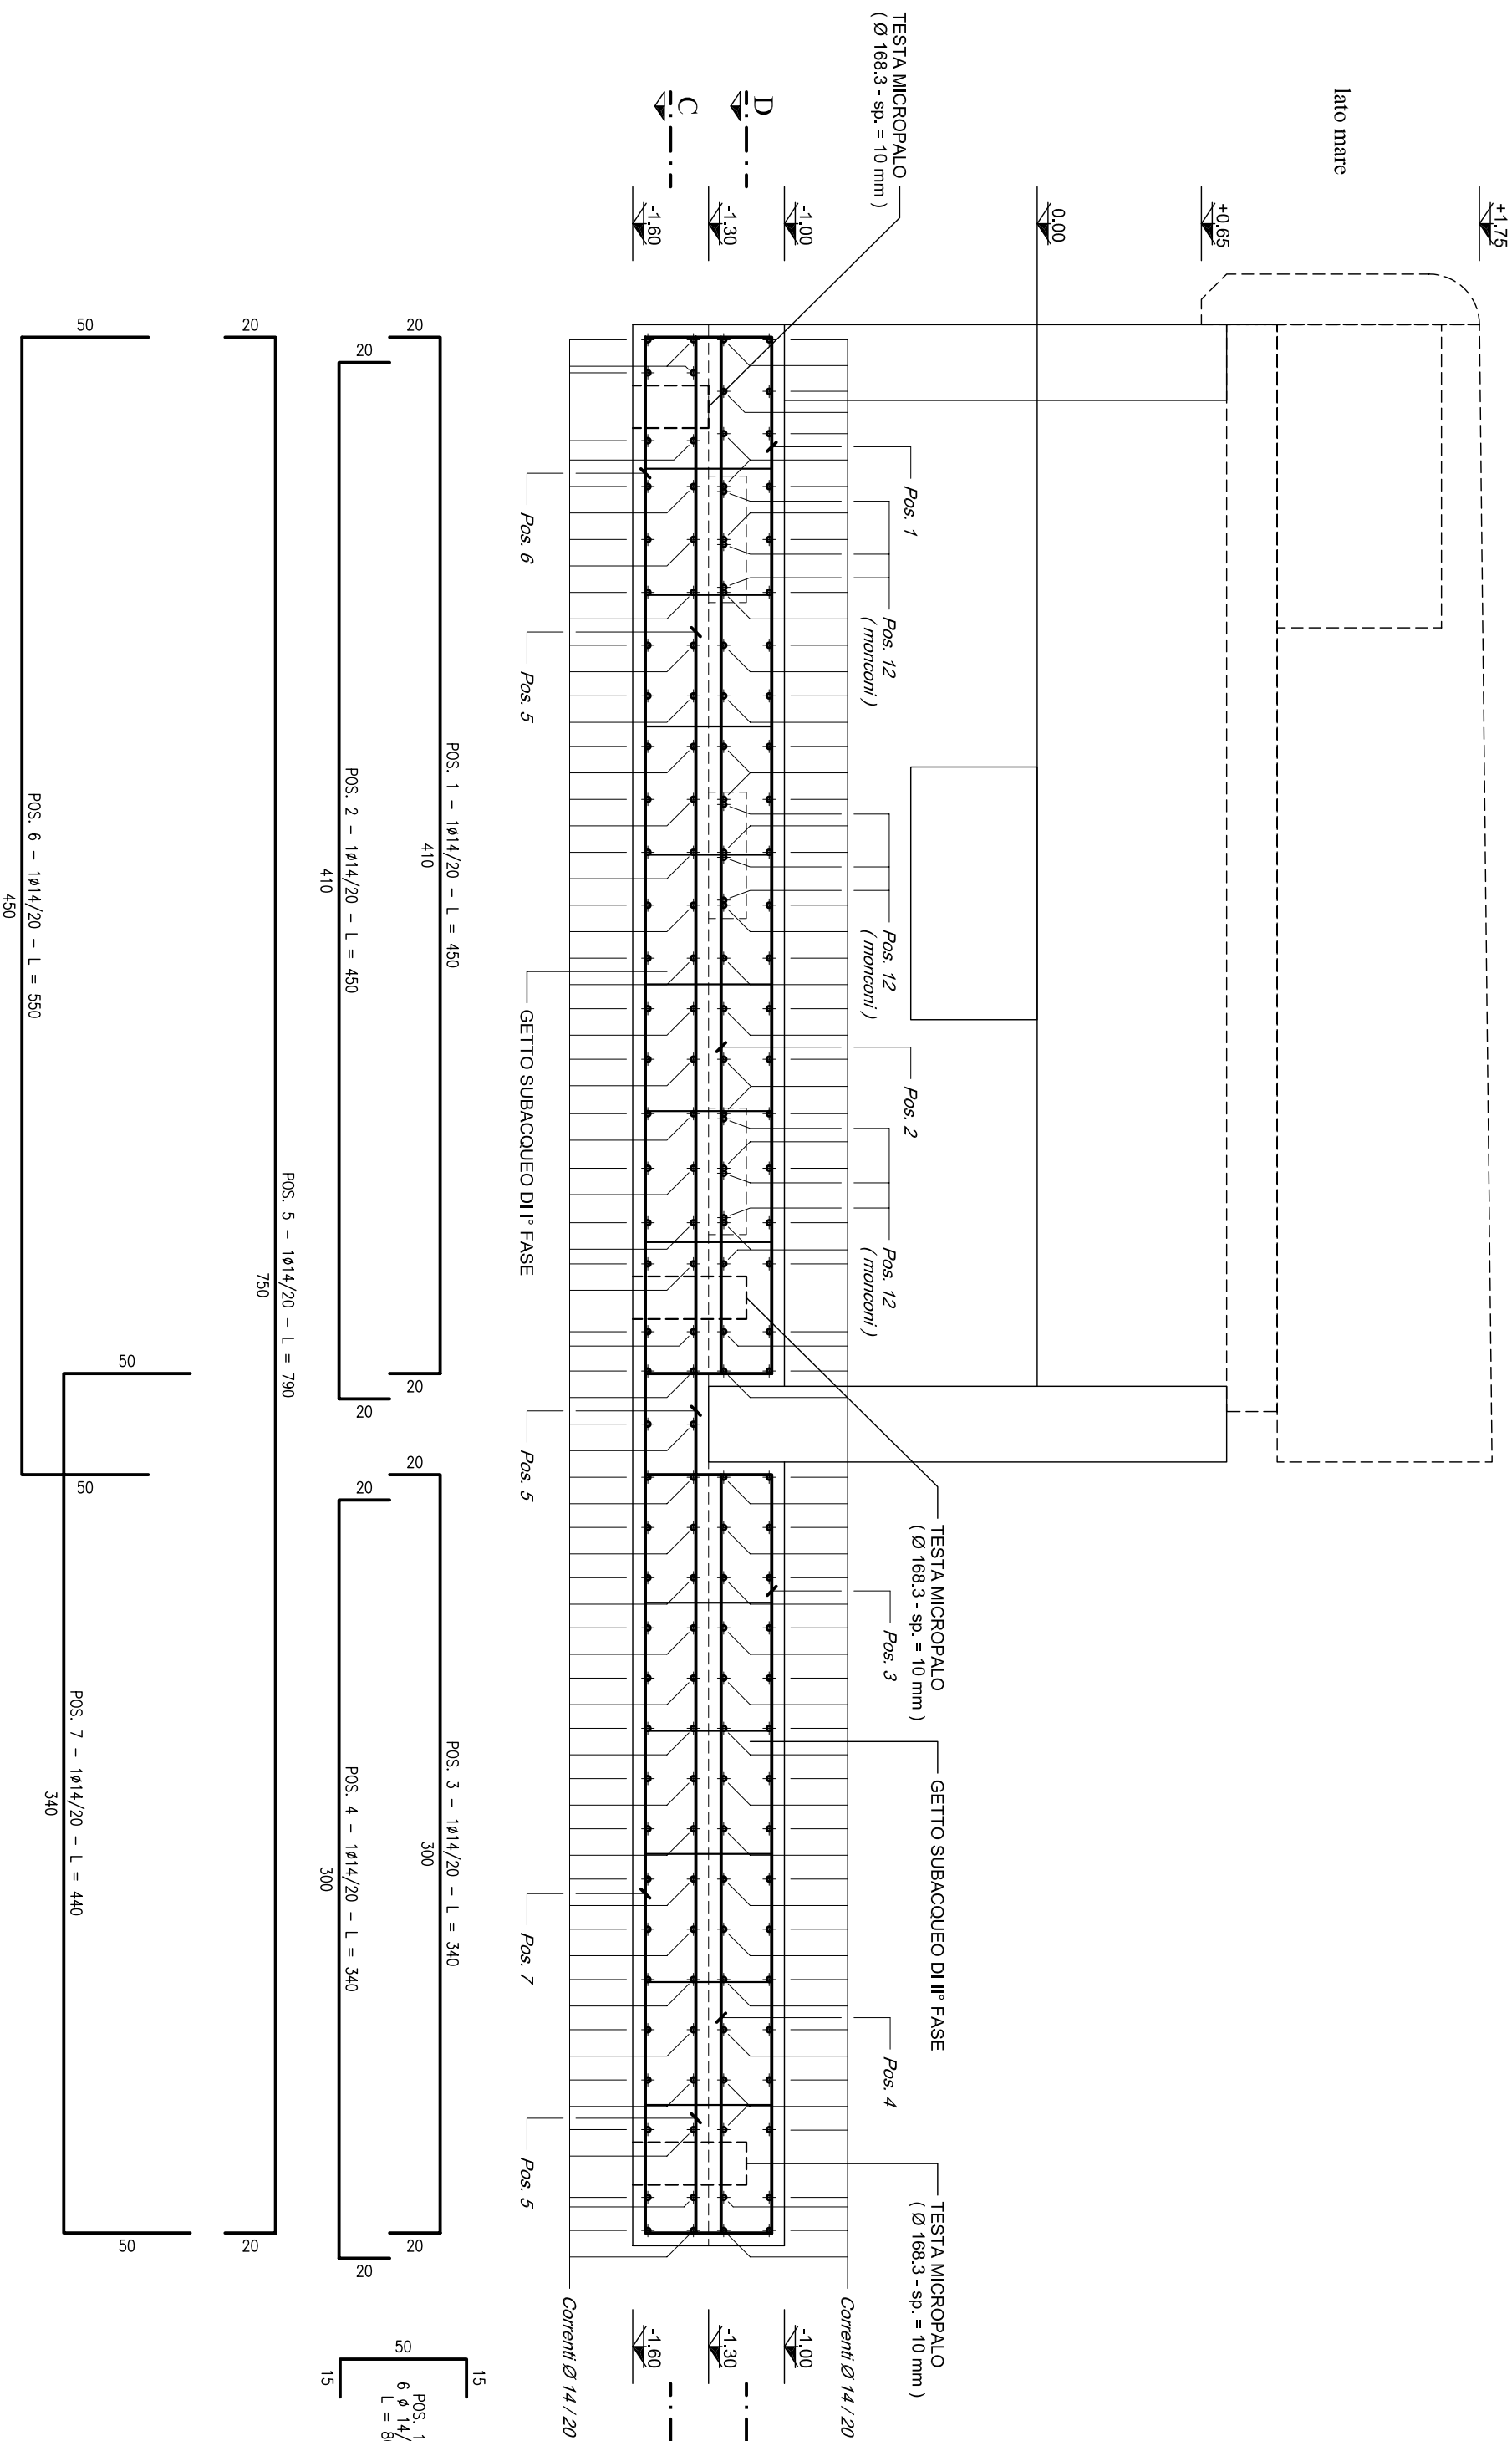


SEZIONE B - B

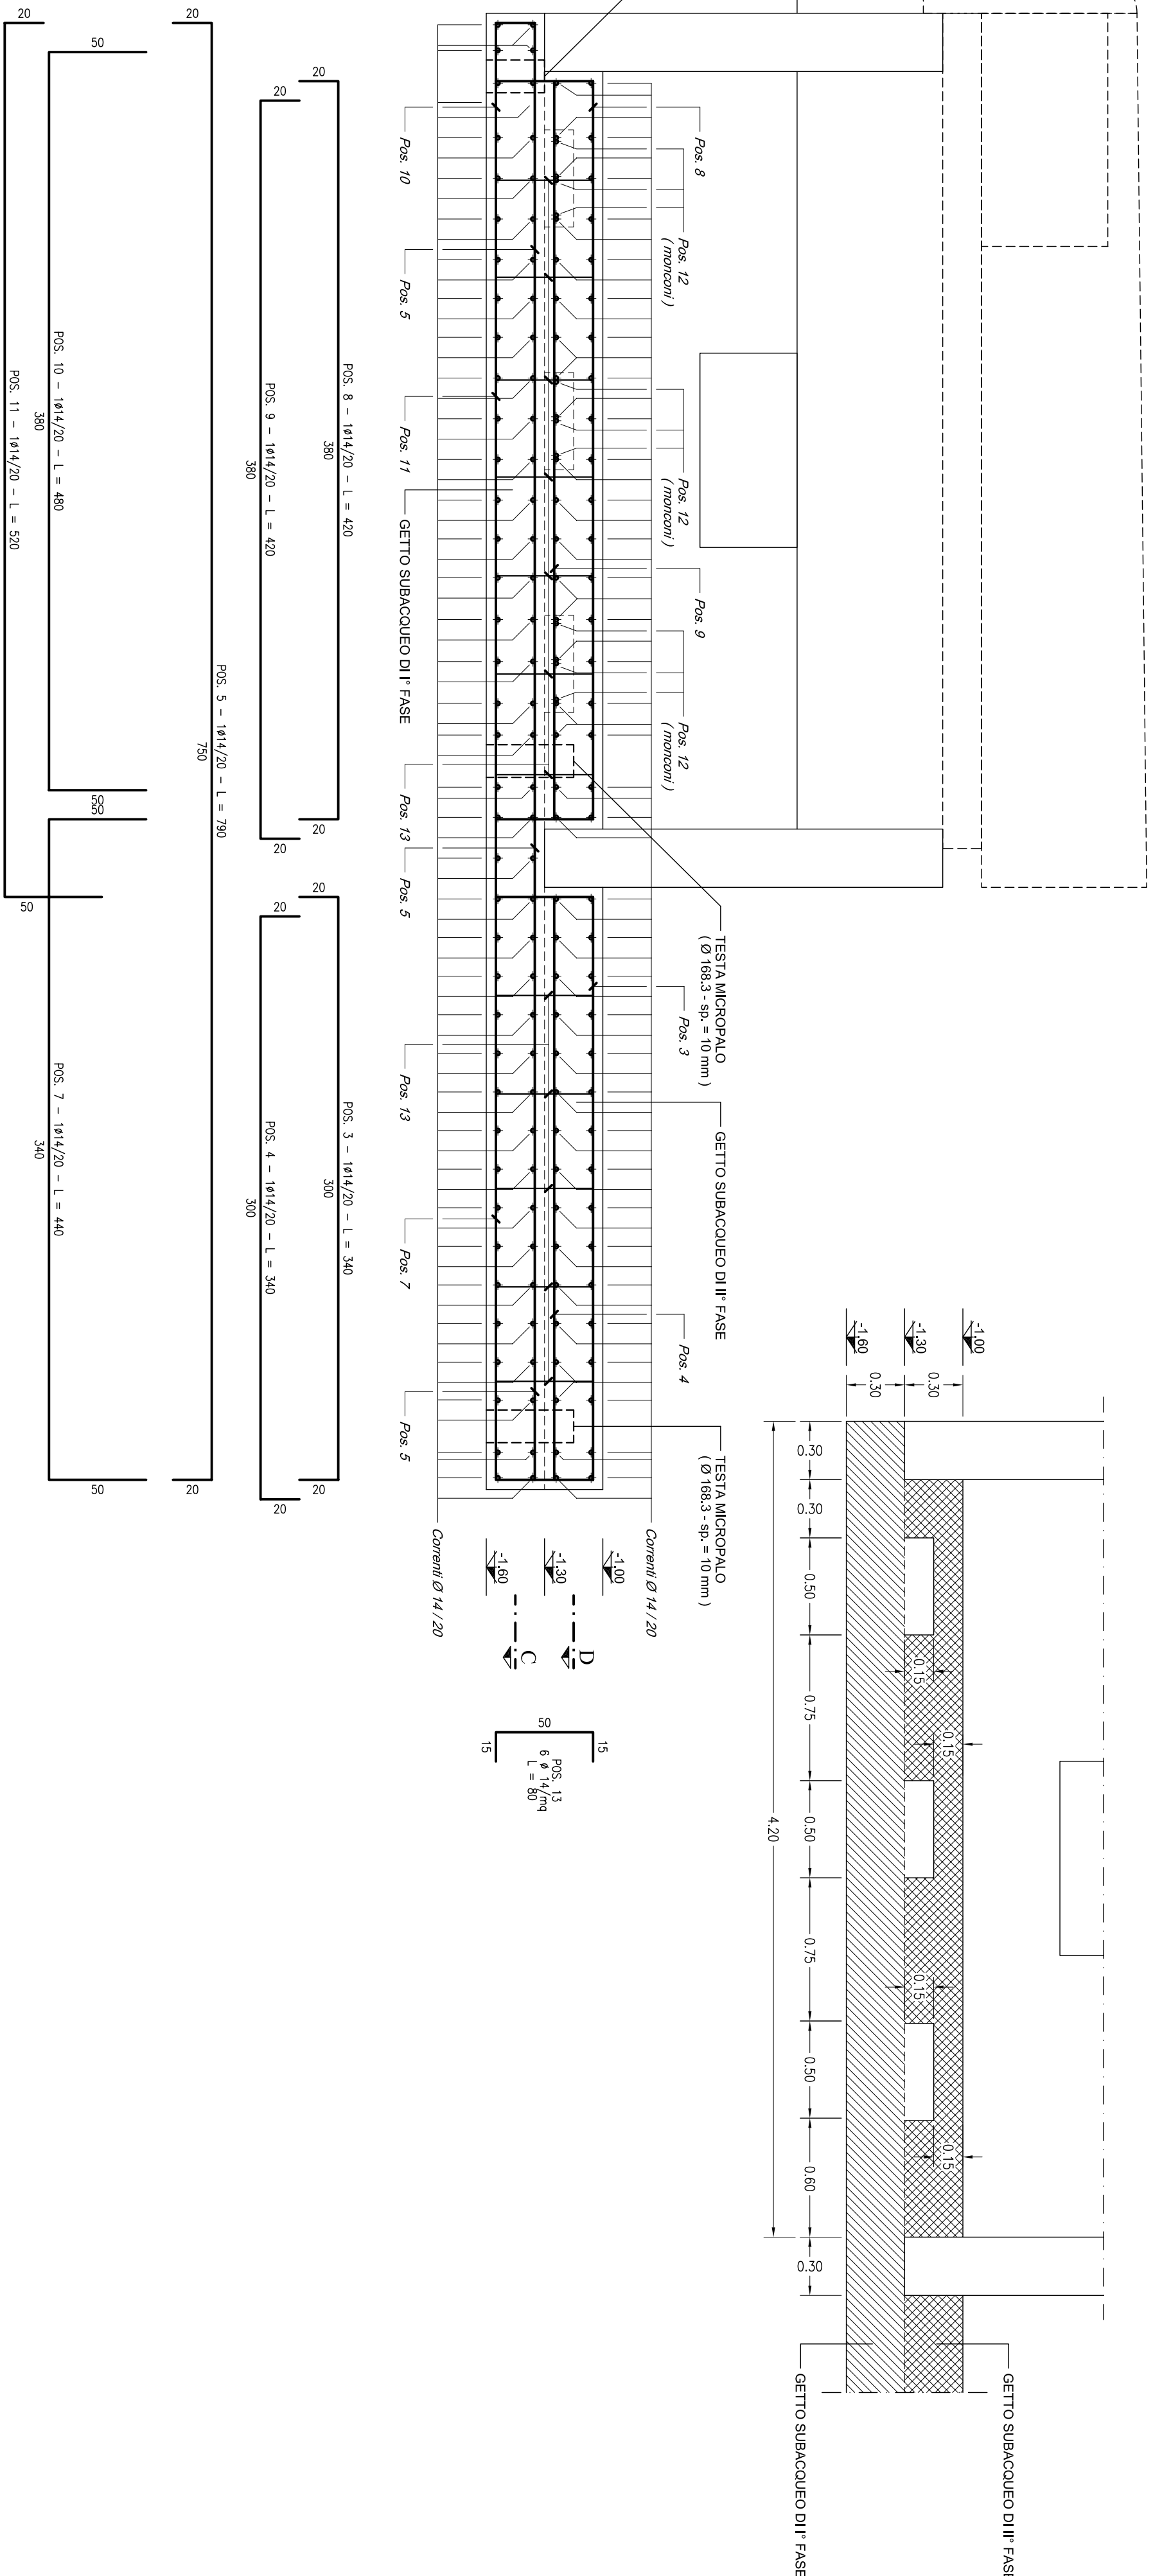


INTERVENTO "A"
GETTO SUBACQUEO DI COMPLETAMENTO
DISPOSIZIONE ASSIOLATRE PER PASSAGGIO MONCONI
Scala 1:25

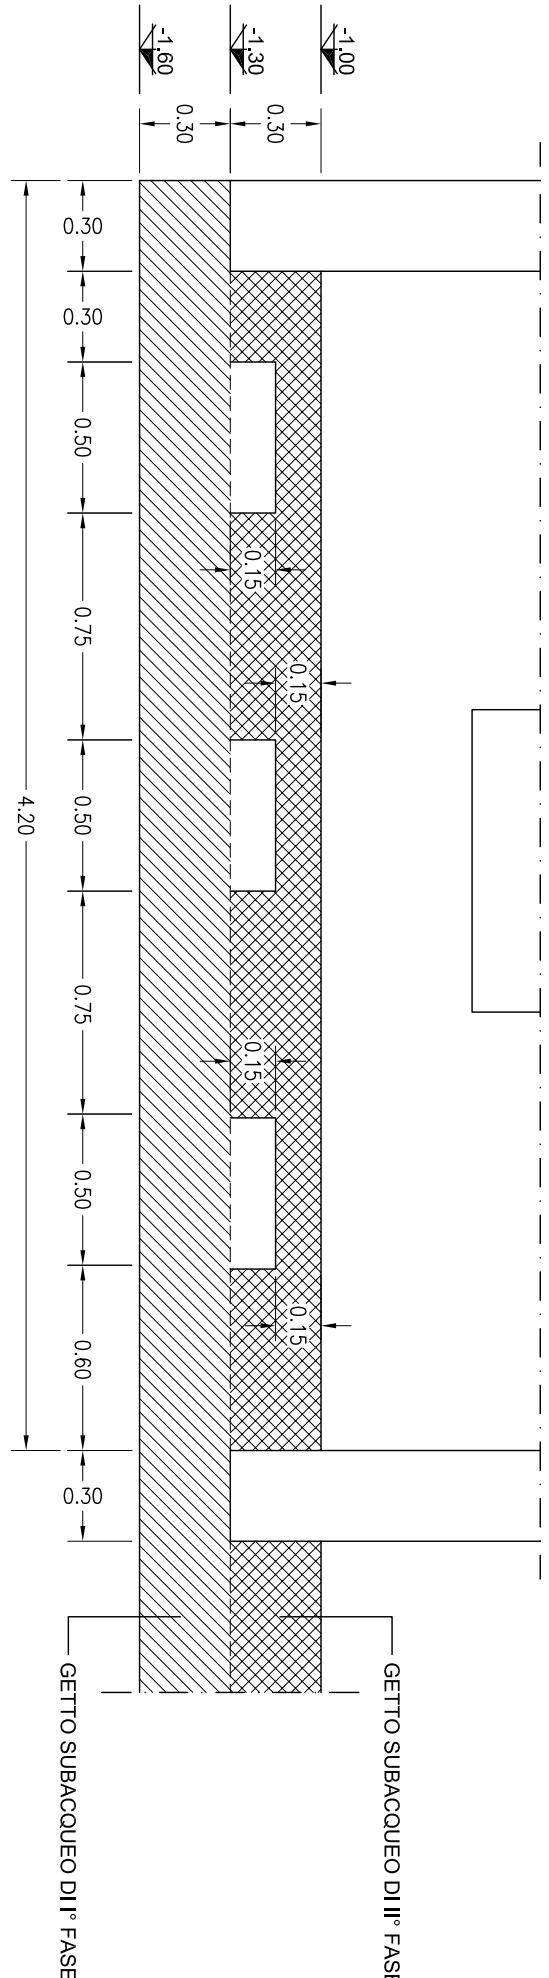

SEZIONE C - C (getto di I° fase)

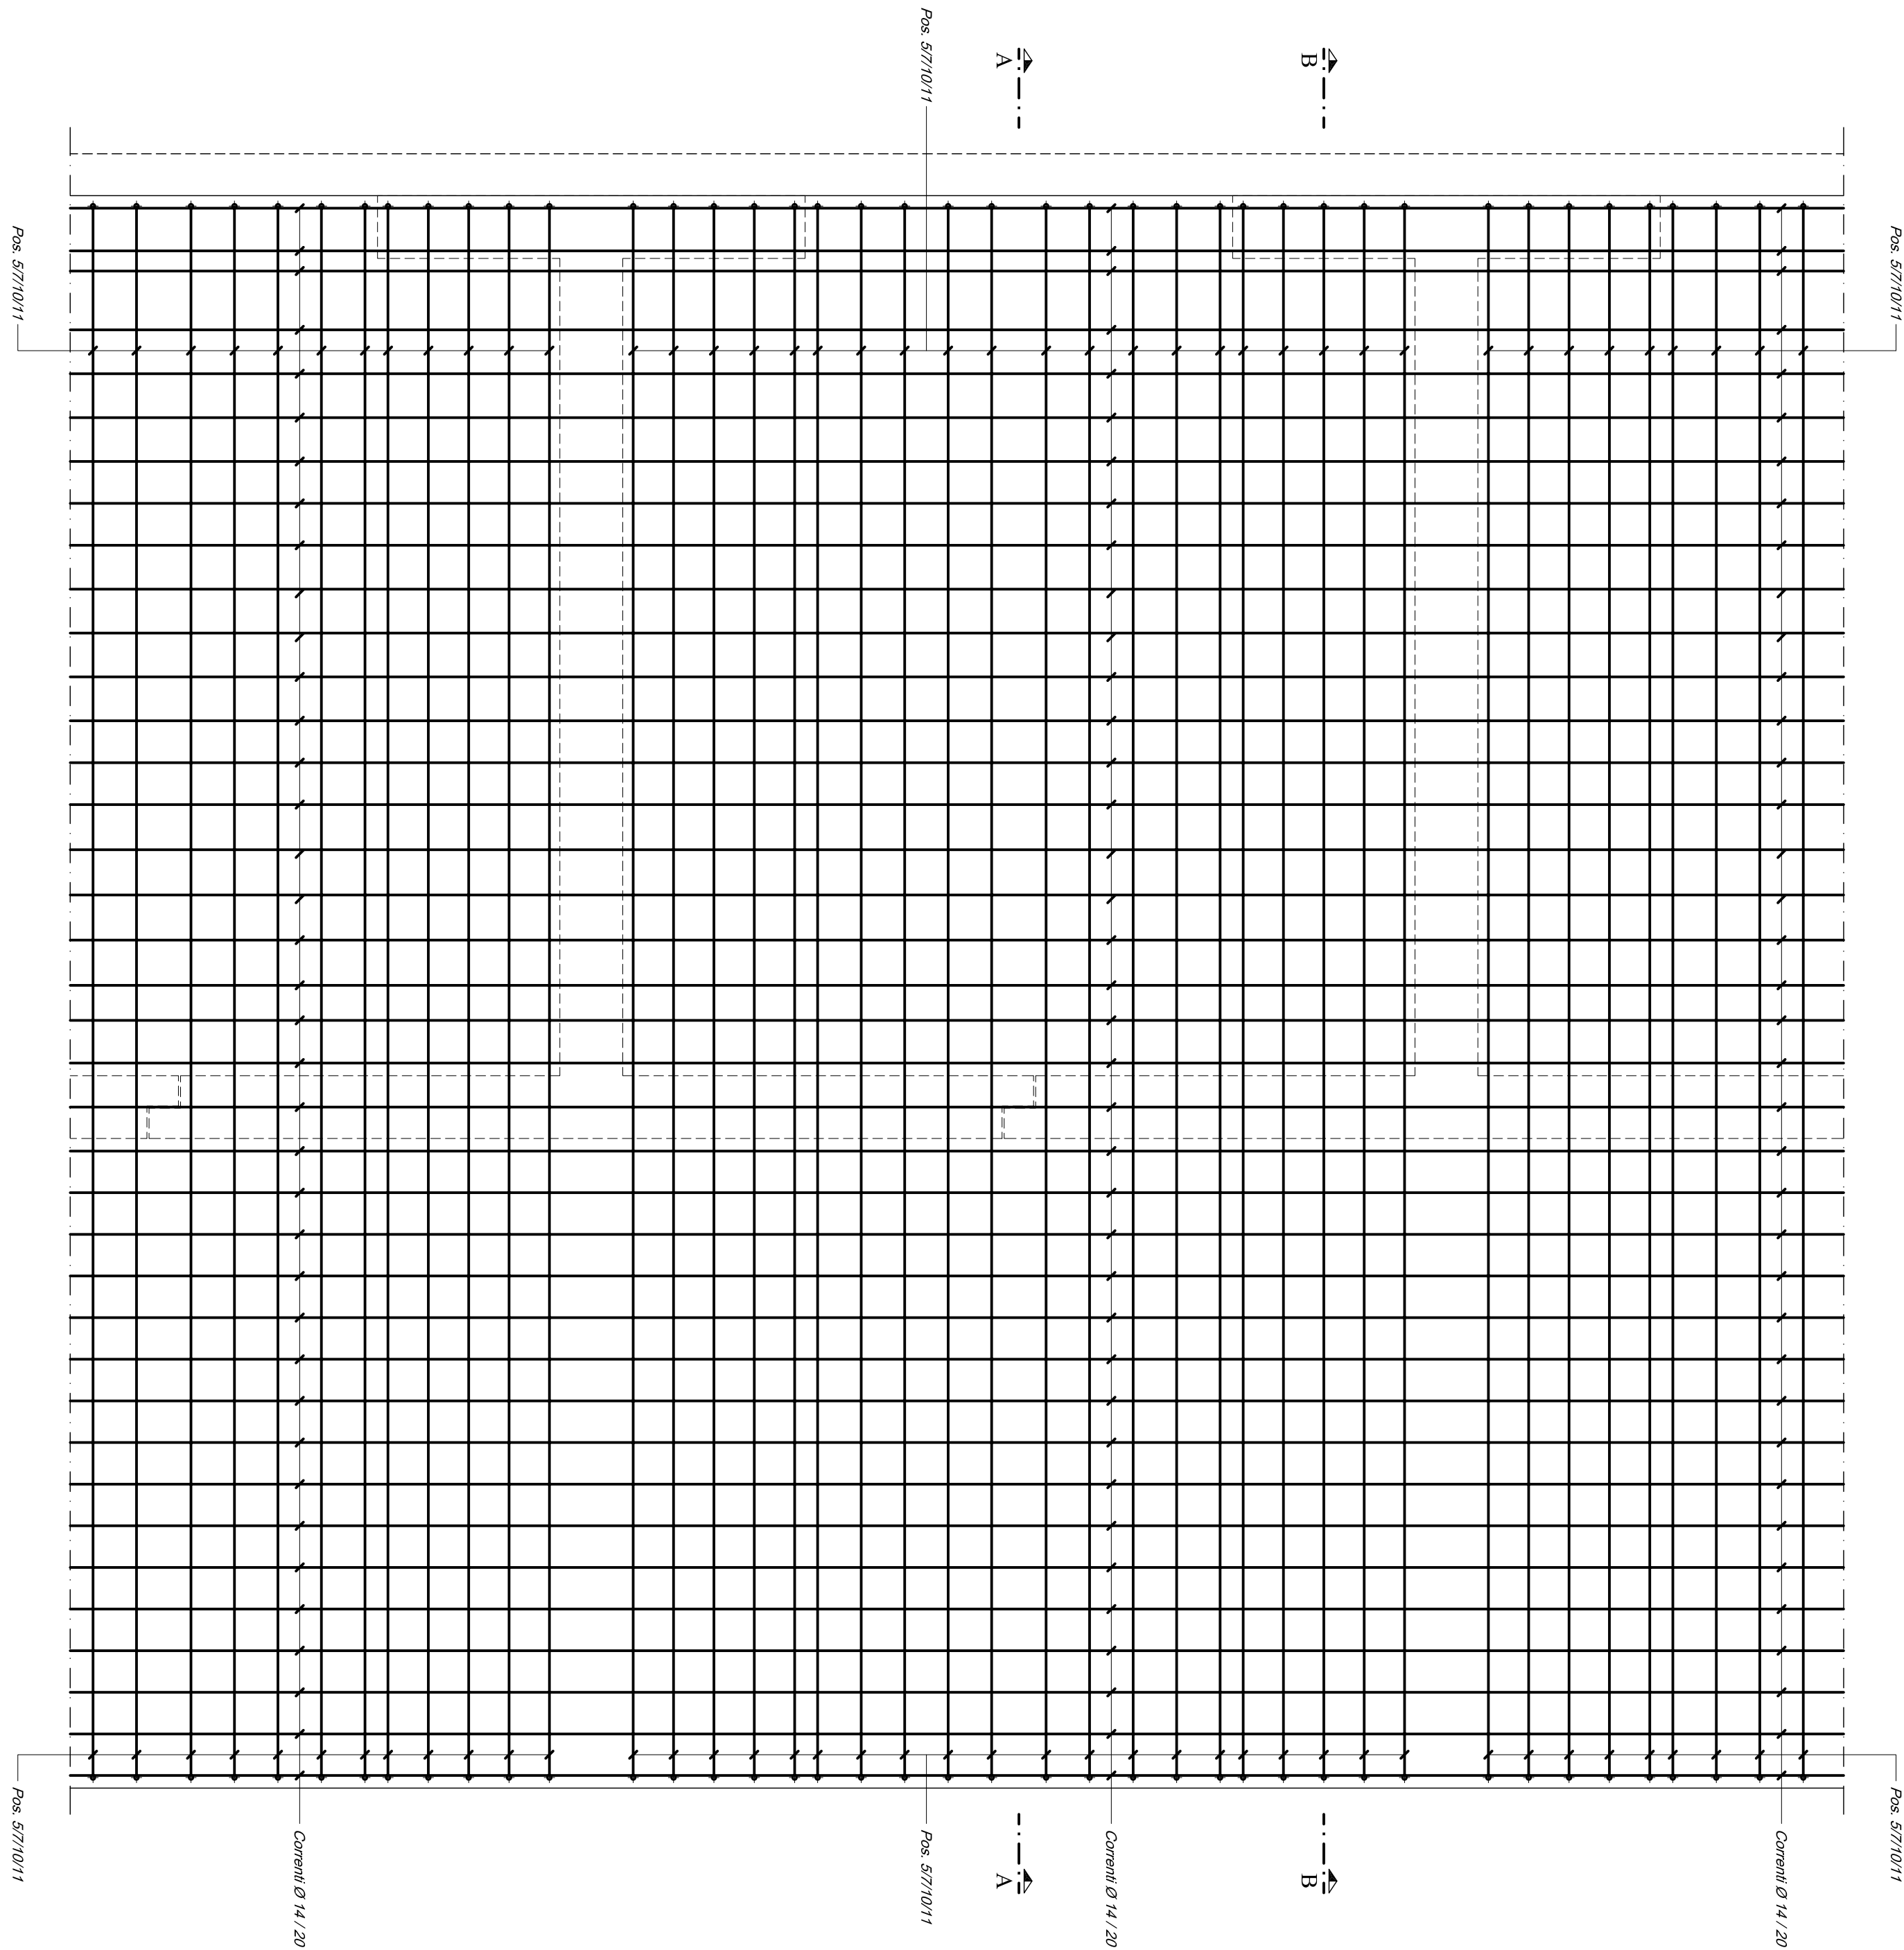

SEZIONE D - D (getto di II° fase)

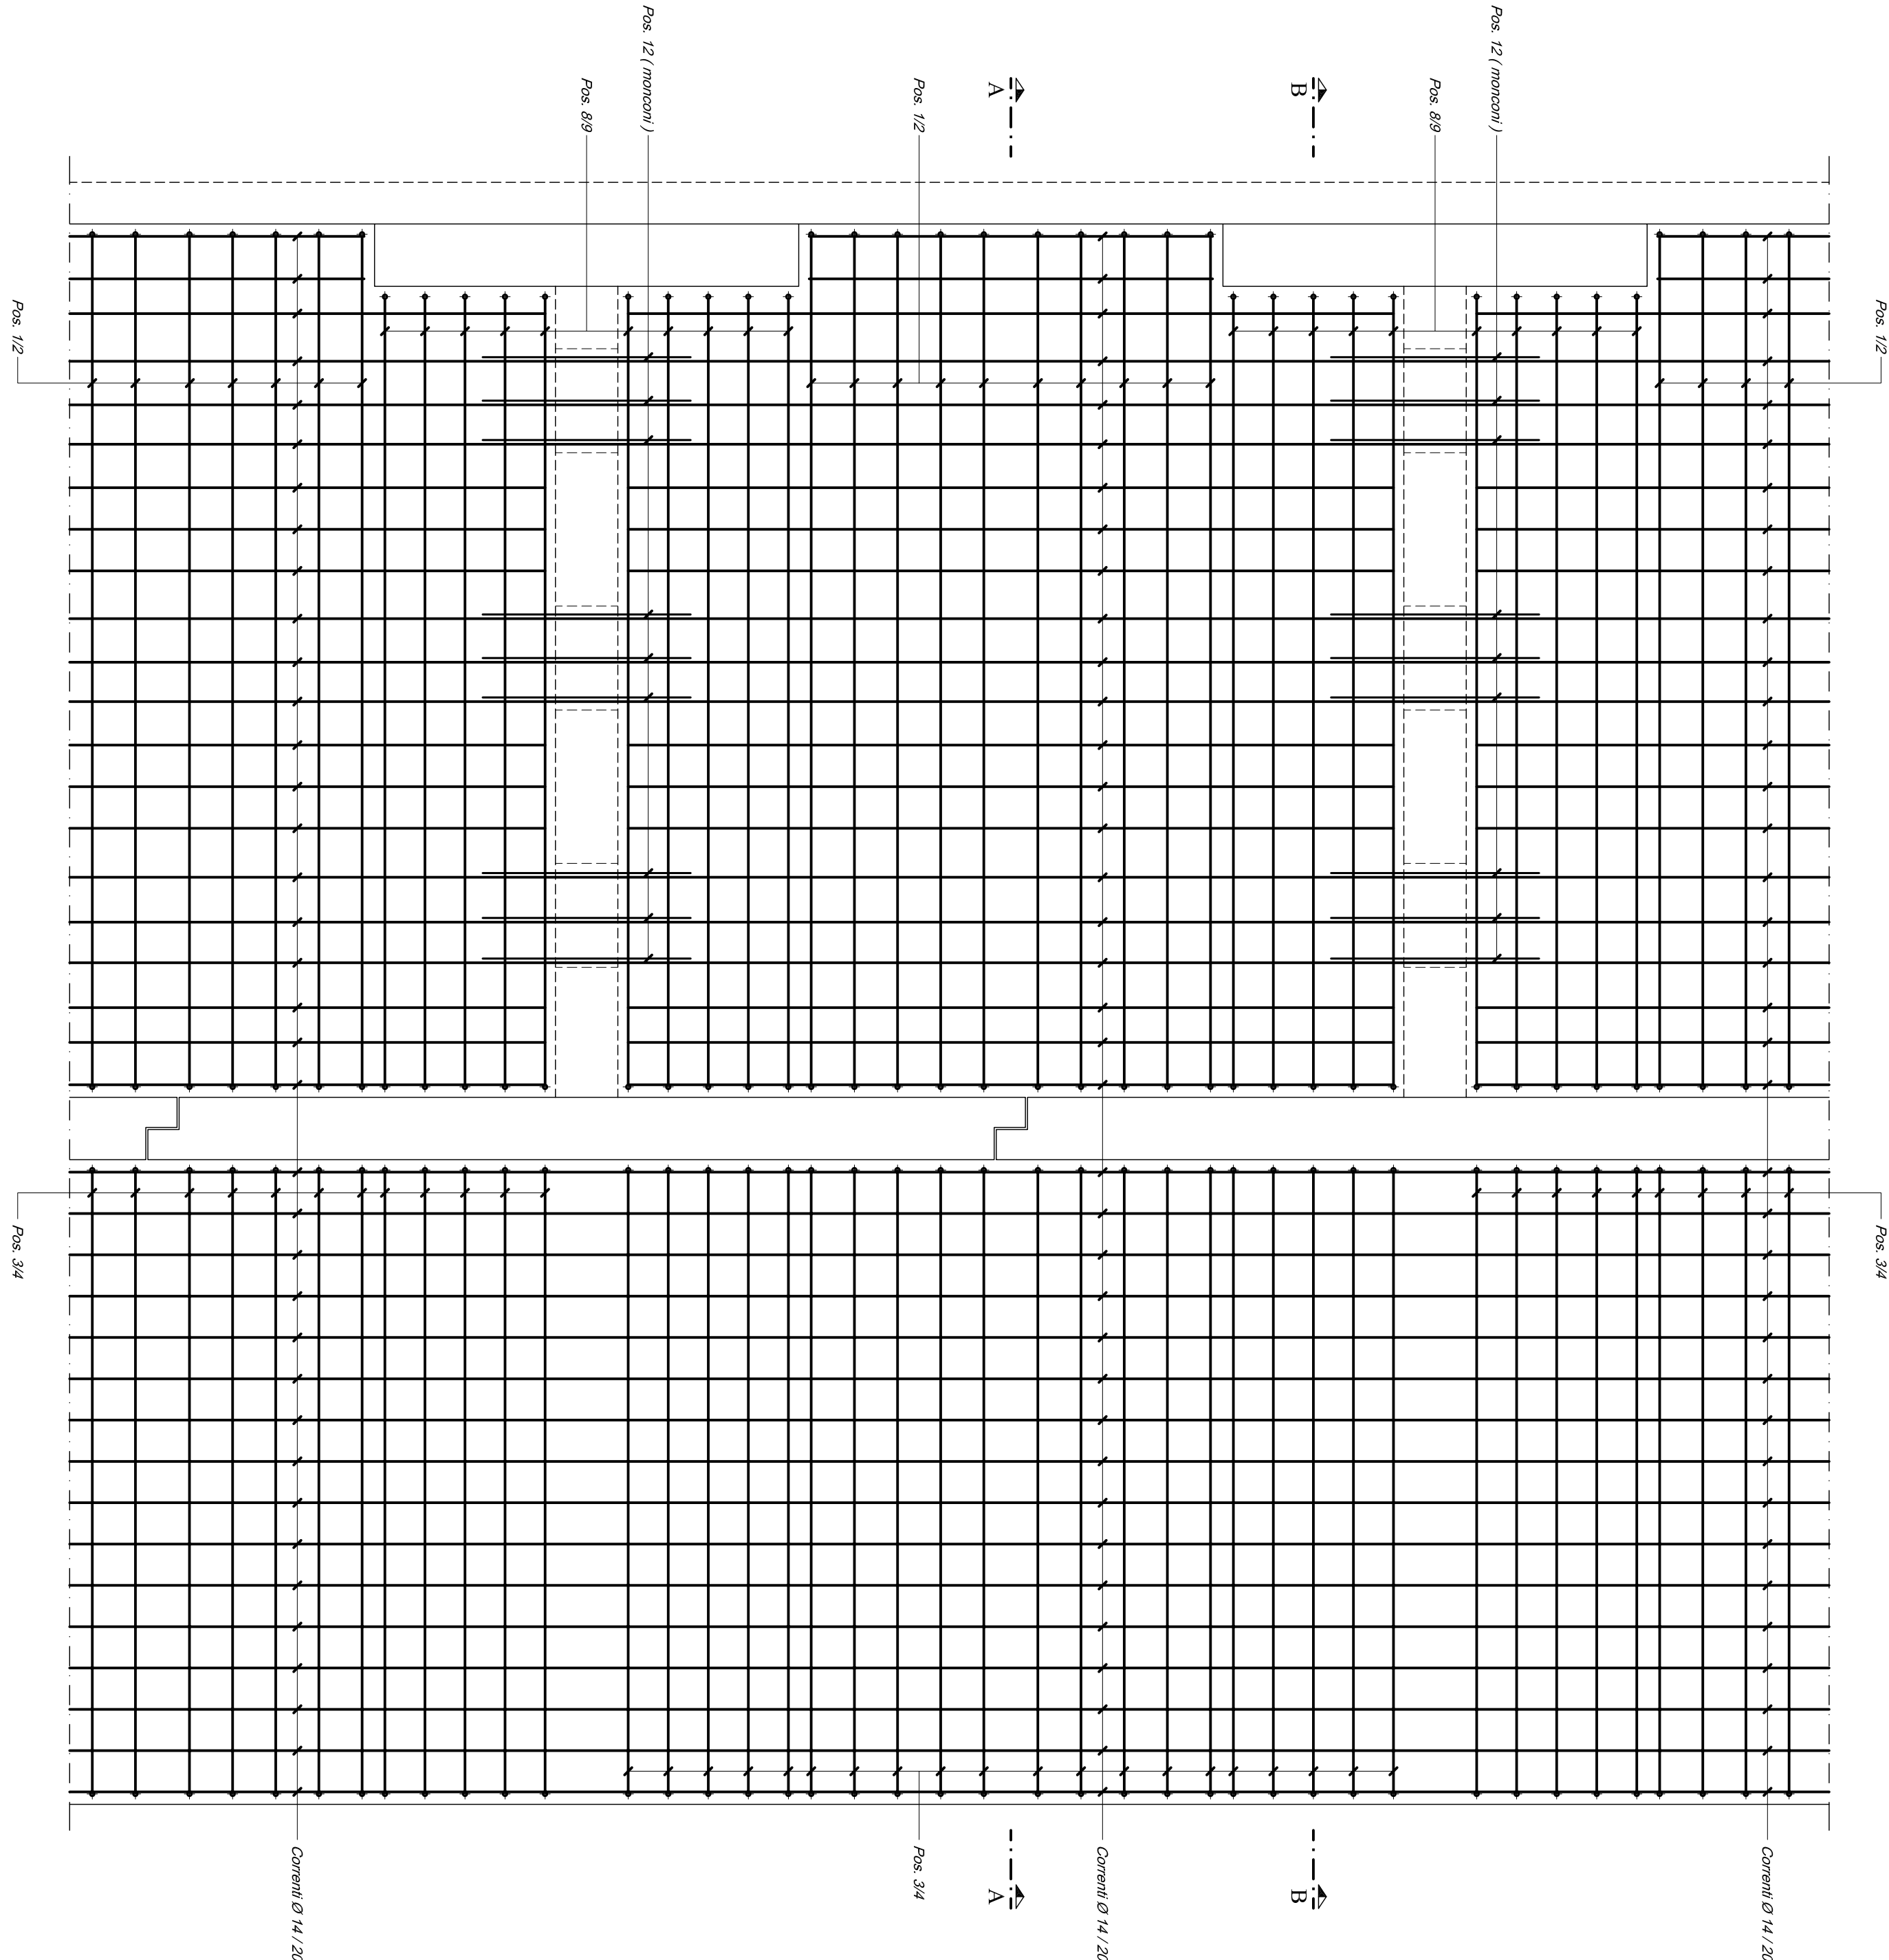

AUTORITA' PORTUALE DI LIVORNO
Comune di Capraia Isola

NUOVO ATTRACCO PER TRAGHETTI
E MESSA IN SICUREZZA
DELL'APPRODO TURISTICO

PROGETTO ESECUTIVO

Titolo elaborato:
INTERVENTO "A" - BANCHINA TRAGHETTI
GETTI DI COMPLETAMENTO - ARMATURA

Scala: 1:25

E	E	G	0	3	0	0	4	T	0	2	0	0
---	---	---	---	---	---	---	---	---	---	---	---	---

Completamento:	Progettato:	Direttore:
AUTORITA' PORTUALE DI LIVORNO	MONTARI S.R.L. Ing. Mario VERZONI Dott. Ing. Massimo VERZONI Dott. Ing. Paolo VERZONI Dott. Ing. Giancarlo MULLANA	Dott. Ing. Davide SATTORI Dott. Ing. Paolo CHIVACCONI

--	--	

Revisione:	0	EMISSIONE
Disegnato:	Verificato:	Approvato:

Disegnato:	Verificato:	Approvato:
Disegnato:	Verificato:	Approvato: