


INTERVENTO "A"
DALLA PREFABBRICATA TIPO "A"



Dimensioni : 4.30 x 4.00 - h = 0.10
scala 1/25

PIANTA

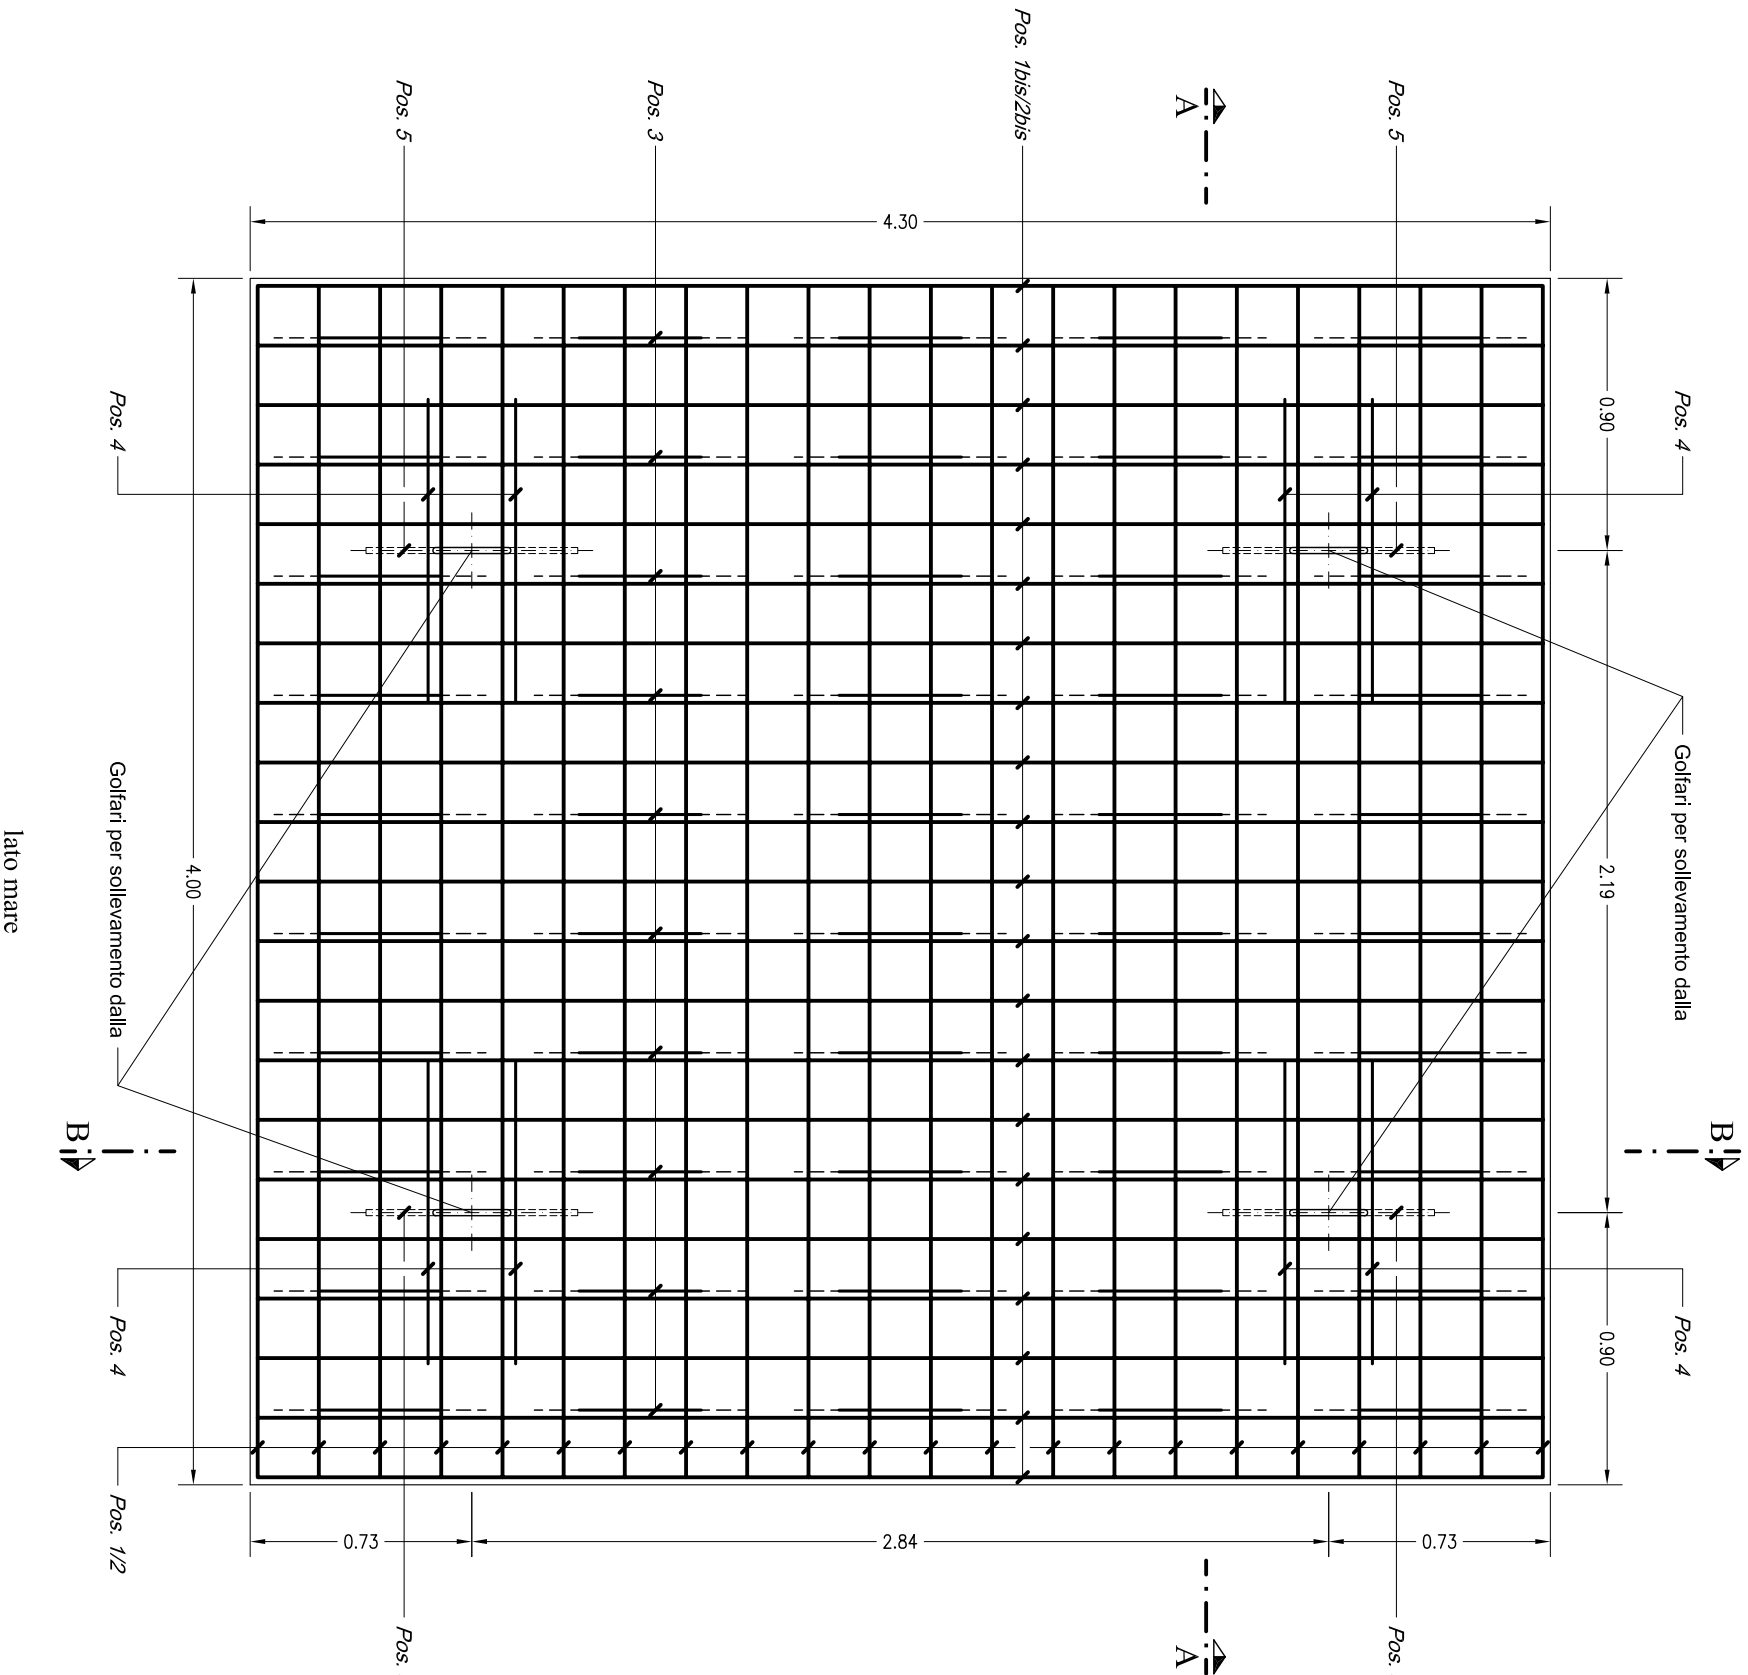

DALLA PREFABBRICATA TIPO "A"


Dimensioni : 4.30 x 4.00 - h = 0.10
scala 1/50

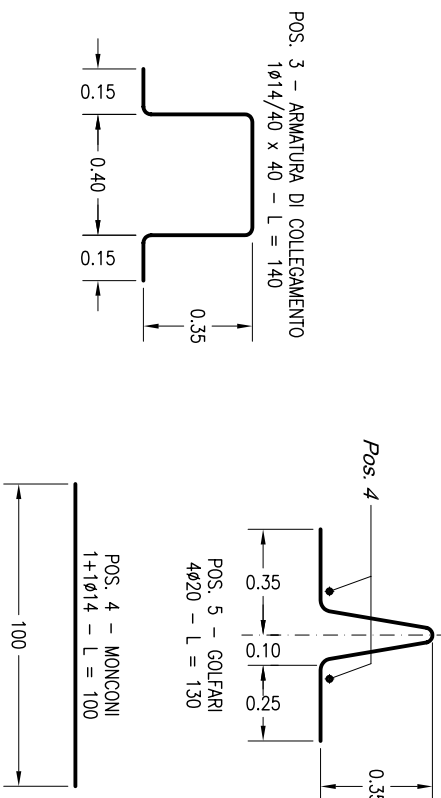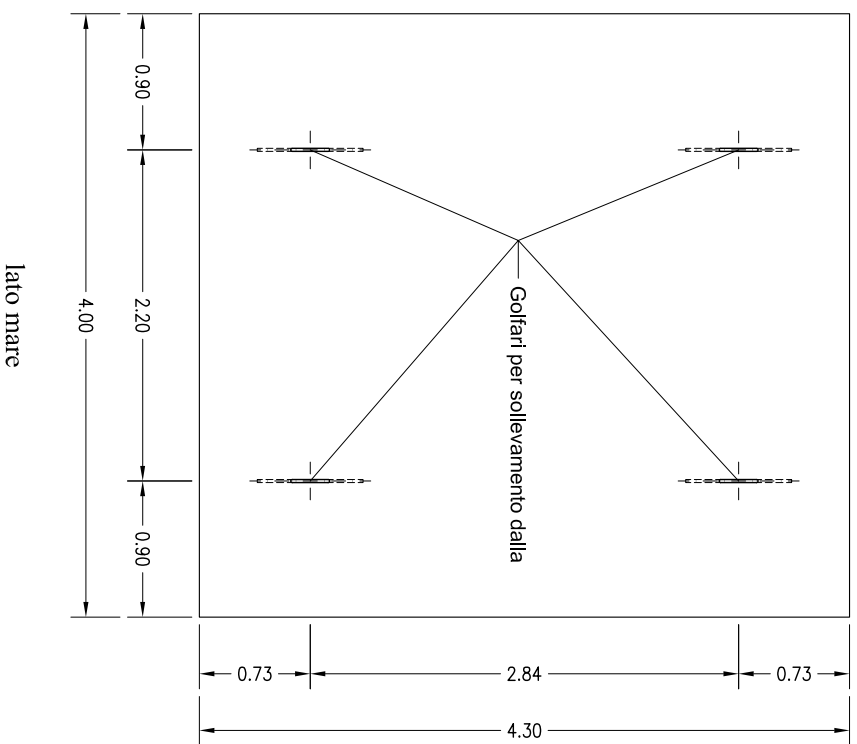

INTERVENTO "A"
DALLA PREFABBRICATA TIPO "B"



Dimensioni : 4.30 x 2.20 - h = 0.10
scala 1/25

PIANTA

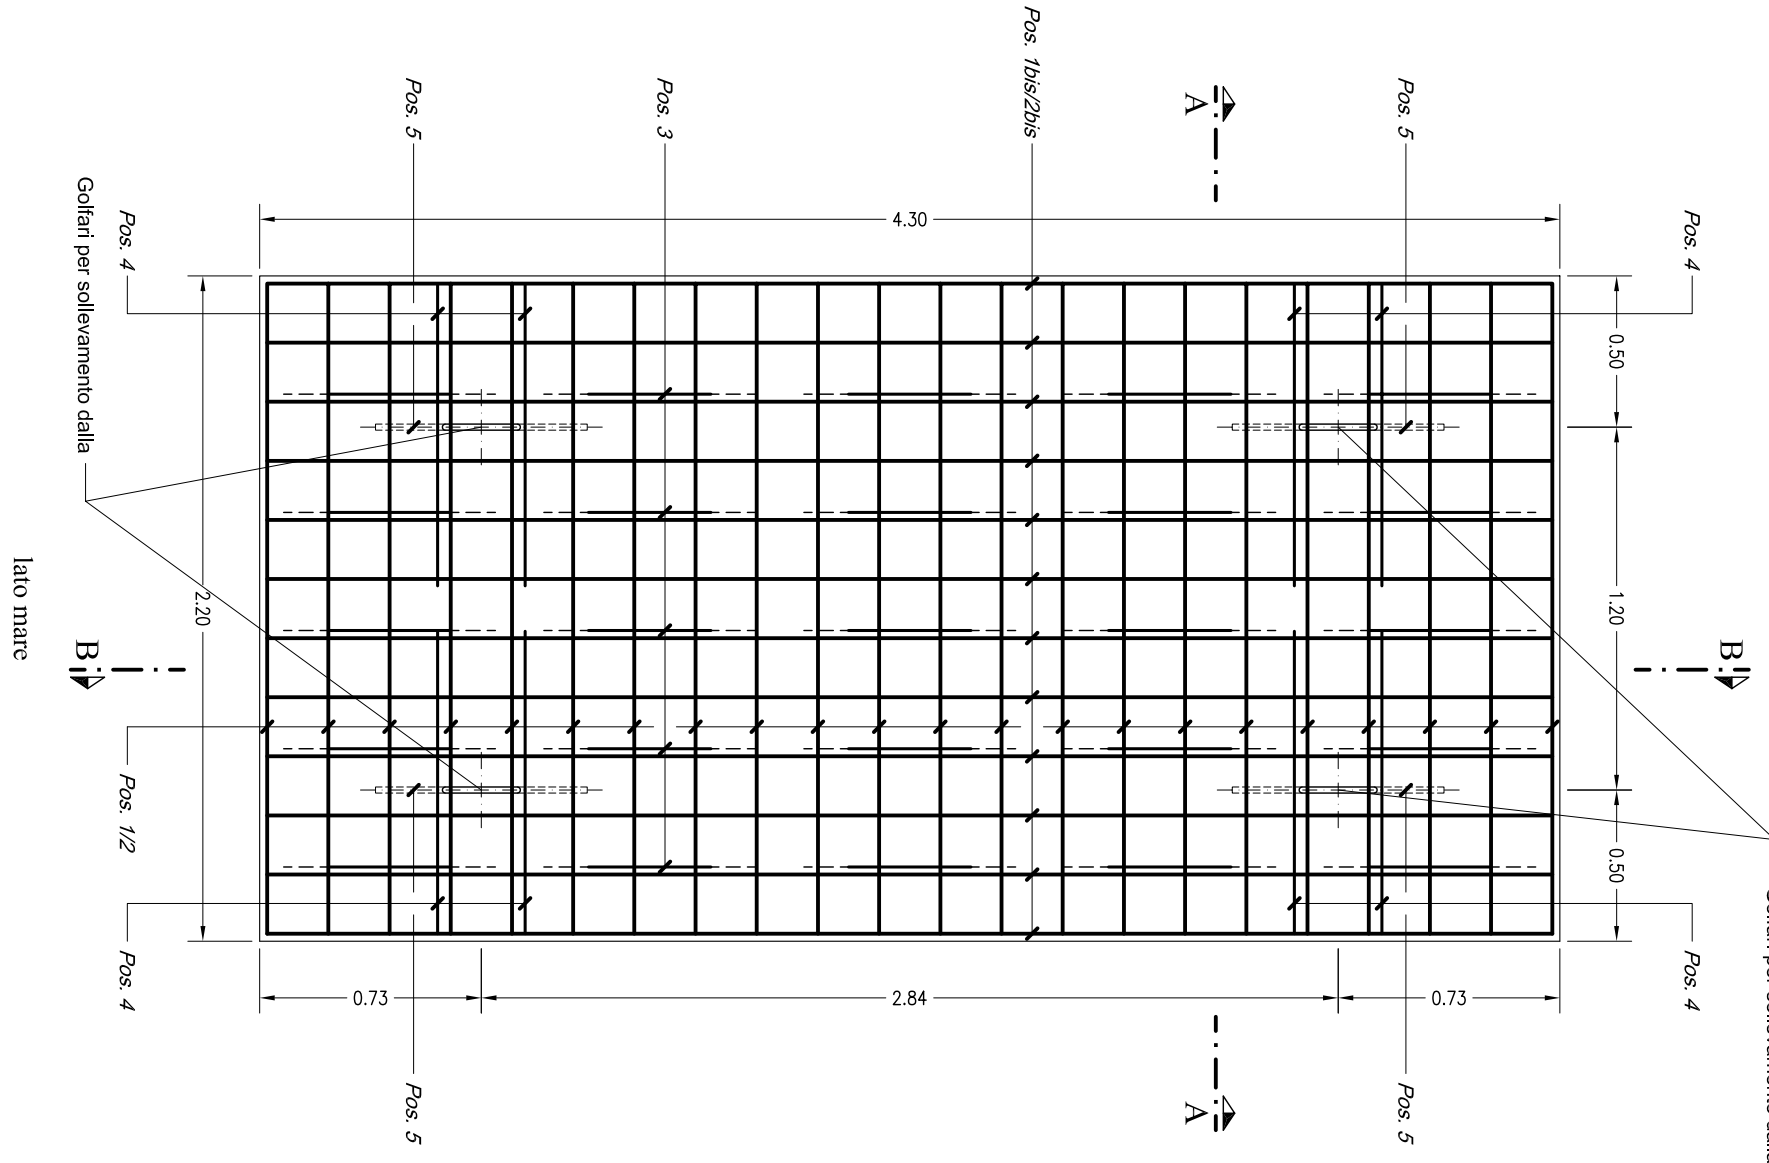


DALLA PREFABBRICATA TIPO "A"


Dimensioni : 4.30 x 2.20 - h = 0.10
scala 1/50

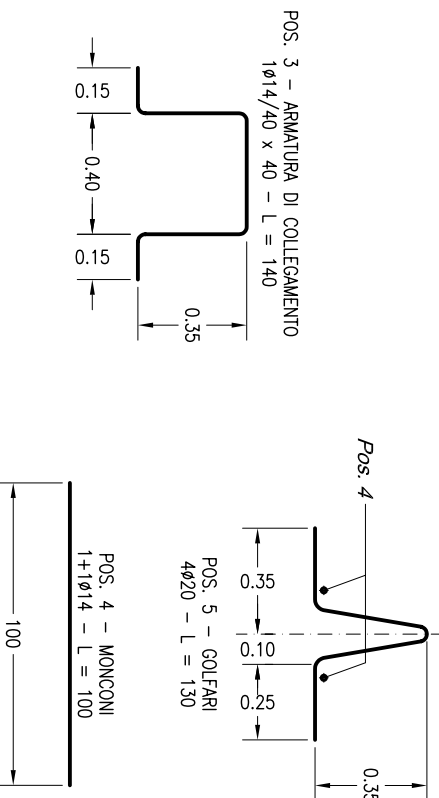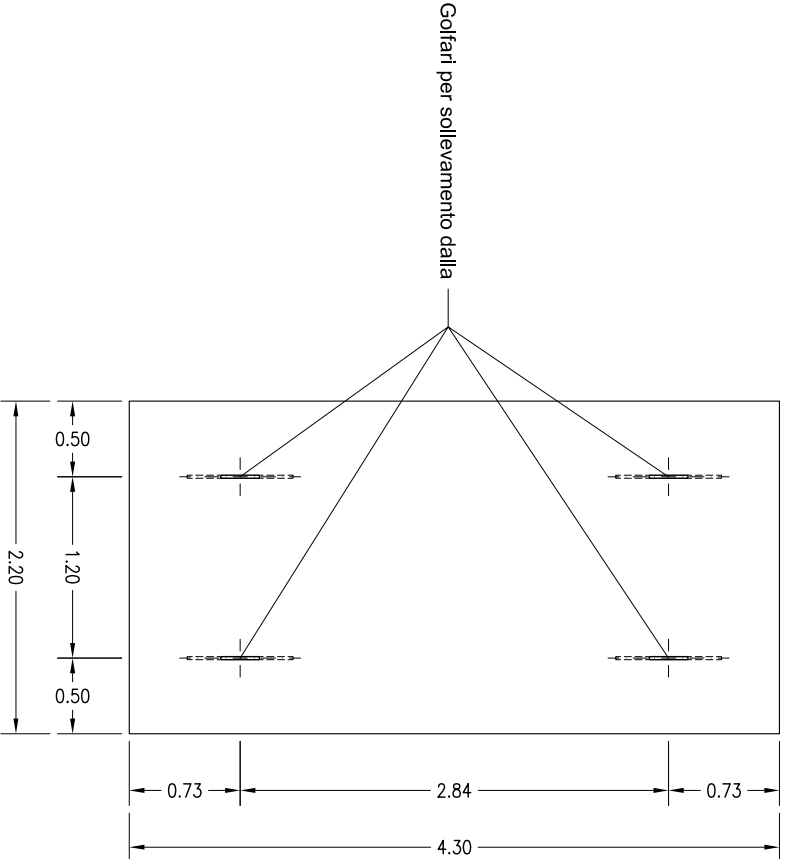

SEZIONE A - A

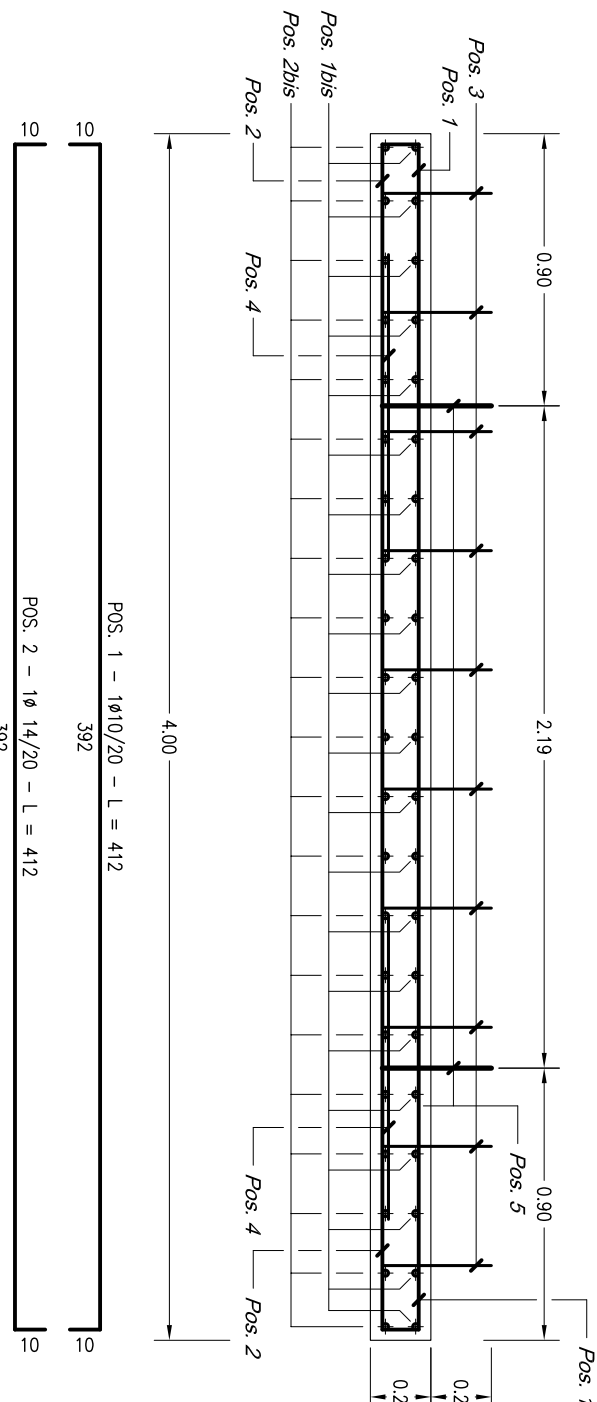


SEZIONE B - B

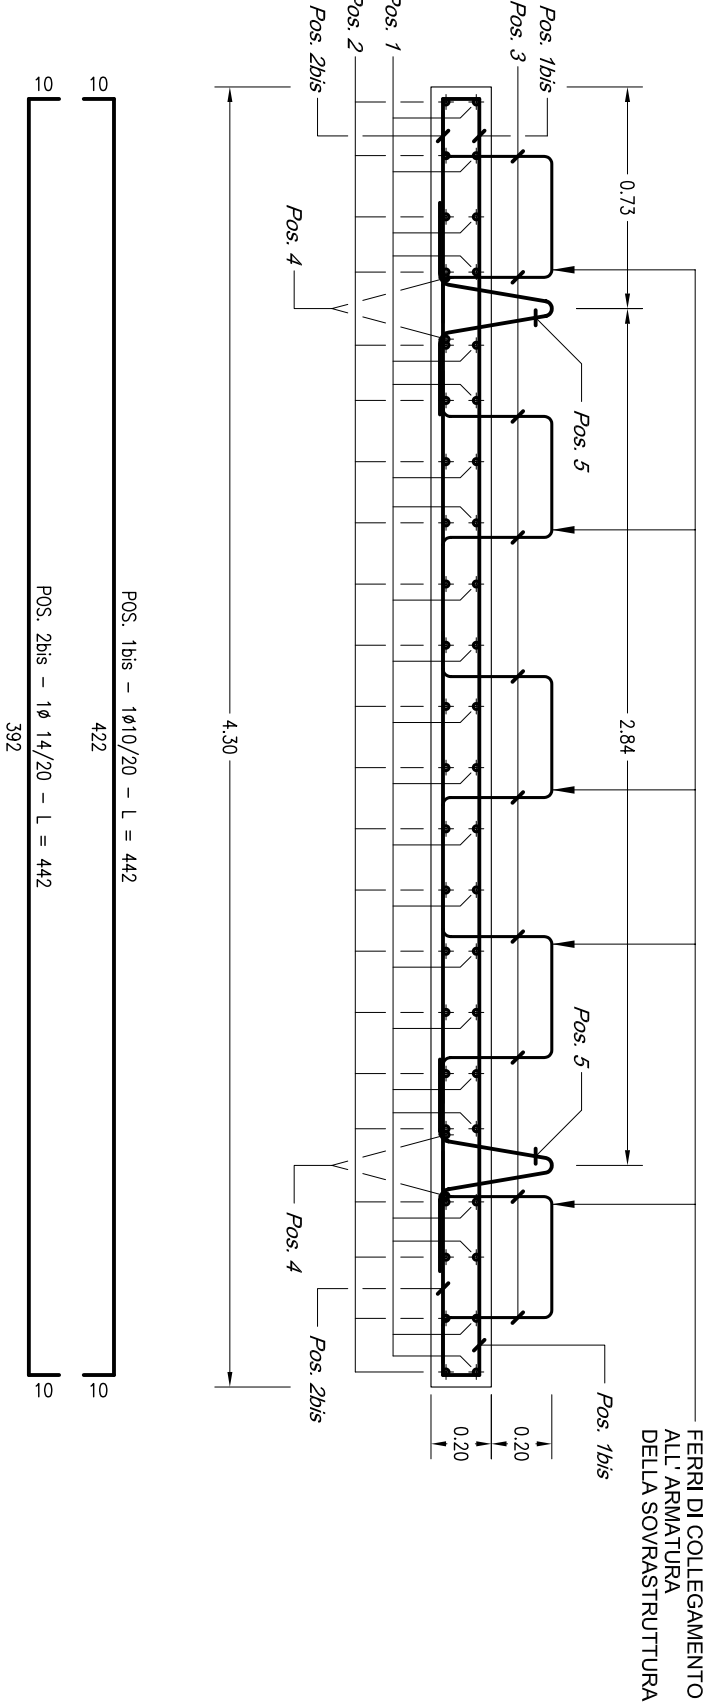


CARATTERISTICHE DEI MATERIALI			
CALCESTRUZZO	CLASSE 36/45		
ACCIAIO	Fe B 44k dincalo a caldo		
CORRIFERO	4 cm		

SEZIONE A - A

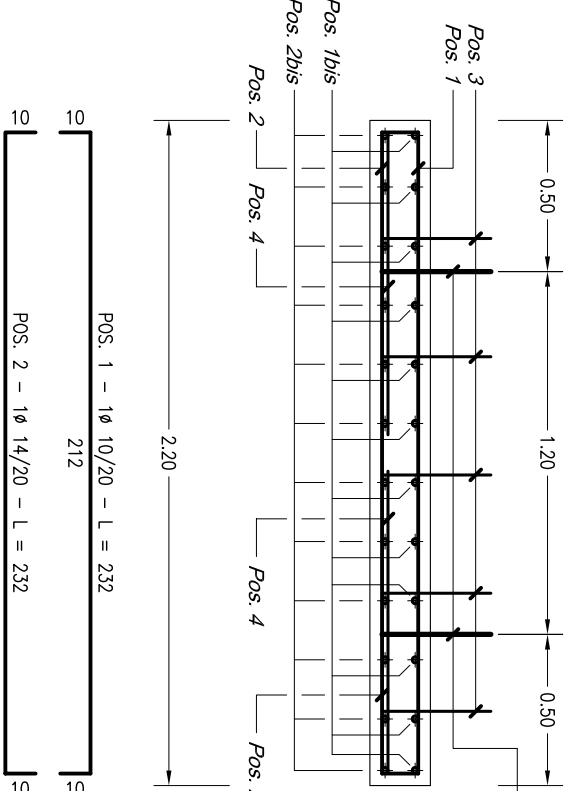

SEZIONE B - B

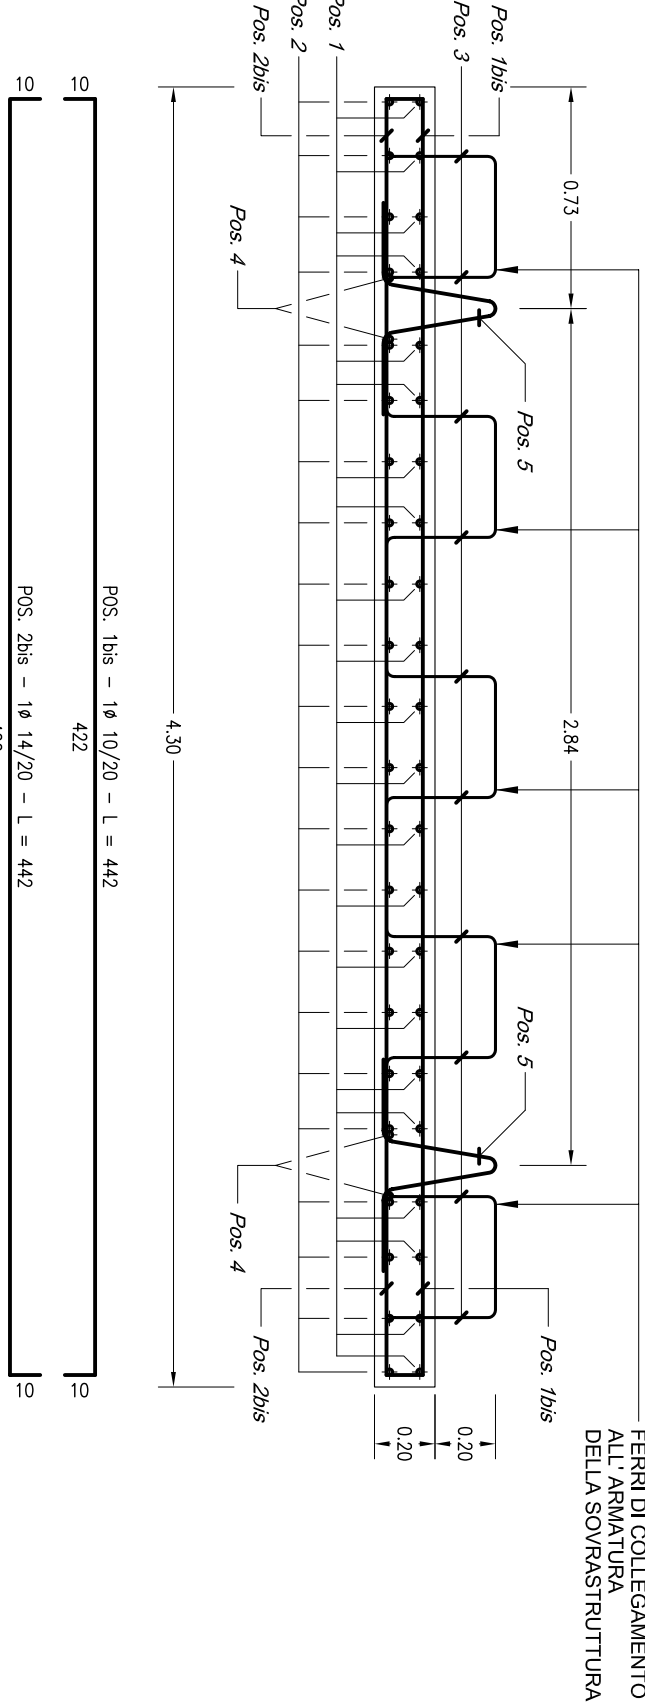

AUTORITA' PORTUALE DI LIVORNO
Comune di Capraia Isola

NUOVO ATTRACCO PER TRAGHETTI
E MESSA IN SICUREZZA
DELL'APPRODO TURISTICO

PROGETTO ESECUTIVO

Titolo elaborato : INTERVENTO "A" - BANCHINA TRAGHETTI
DALLE PREFABBRICATE TIPO "A" - "B" - ARMATURA

Scale: vatte

Comittente: AUTORITA' PORTUALE DI LIVORNO

Progettisti: MODIMAR S.r.l.
Dott. Ing. Alberto TOGNA
Dott. Ing. Maurizio VERZONI
Dott. Ing. Mauro TARTAGLINI
Dott. Ing. Paolo MARINI
Dott. Ing. Giancarlo MILANA

R.U.P. Dott. Ing. Umberto CAMPANA

Descrizione: FERRI DI COLLEGAMENTO ALL'ARMATURA DELLA SOVRASTRUTTURA

