SEZIONE A3 - FASE 1		Scala 1:100
MATERIALI		Superficie/Sviluppo
DRAGAGGIO	A	247,38 m²
DRAGAGGIO PER SCANNO DI IMBASAMENTO DEI CASSONI		177,03 m²
ESCAVO PER POSIZIONAMENTO DEGLI ELEMENTI PREFABBRICATI	C	- - -
RILEVATO CON TOUT-VENANT 0,1-500 Kg E/O MATERIALE PROVENIENTE DAGLI SCAVI E DAI DRAGAGGI		- - -

SEZIONE A3 - FASE 2		Scala 1:100
MATERIALI		Superficie/Sviluppo
TOUT-VENANT 0,1-500 Kg E/O MATERIALE PROVENIENTE DAGLI SCAVI E DAI DRAGAGGI	E	74,68 m²
PIETRAME PER SCOGLIERA ASSORBENTE 5-200 Kg	F	- - -
PIETRAME DI IMBASAMENTO 5-50 Kg	G	12,37 m²
CLS (R' ck = 35 N/mm²) PER MASSO DI SUBACQUEO	H	5,05 m²
CLS (R' ck = 35 N/mm²) PER GETTO SUBACQUEO	I	- - -
PAVIMENTAZIONE	L	17,38 m
RIFACIMENTO PAVIMENTAZIONE ESISTENTE	M	6,71 m

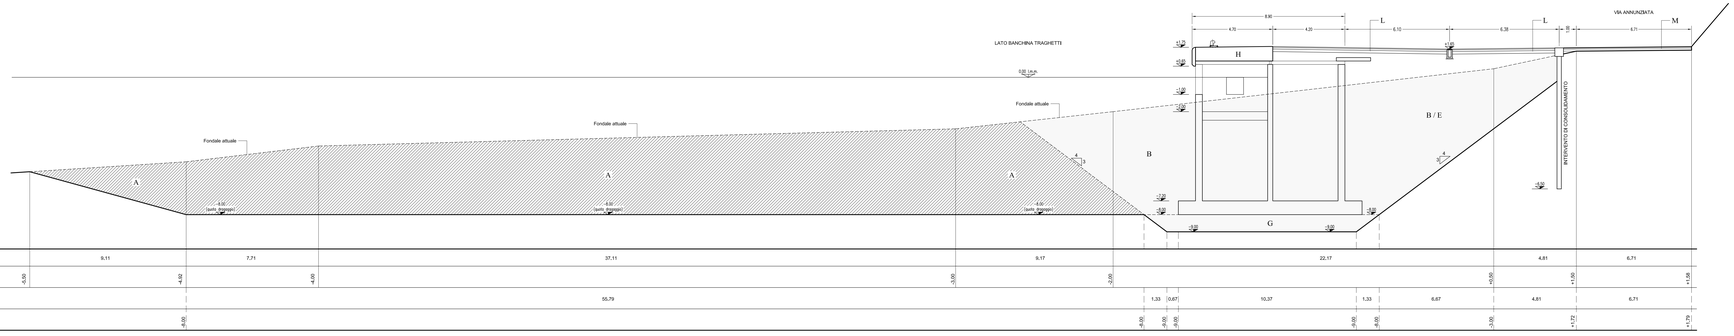

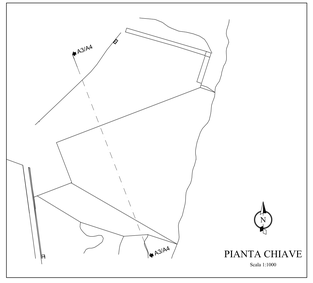

NOTA:
GLI ELEMENTI PREFABBRICATI, VELETTE, DALLE, CASSONI, JET-GROUTING E MICROPALI SONO CONTEGGIATI A PARTE

SEZIONE A4 - FASE 1		Scala 1:100
MATERIALI		Superficie/Sviluppo
DRAGAGGIO	A	337,42 m²
DRAGAGGIO PER SCANNO DI IMBASAMENTO DEI CASSONI	B	- - -
ESCAVO PER POSIZIONAMENTO DEGLI ELEMENTI PREFABBRICATI	C	37,04 m²
RILEVATO CON TOUT-VENANT 0,1-500 Kg E/O MATERIALE PROVENIENTE DAGLI SCAVI E DAI DRAGAGGI	D	87,22 m²

SEZIONE A4 - FASE 2		Scala 1:100
MATERIALI		Superficie/Sviluppo
TOUT-VENANT 0,1-500 Kg E/O MATERIALE PROVENIENTE DAGLI SCAVI E DAI DRAGAGGI	E	- - -
PIETRAME PER SCOGLIERA ASSORBENTE 5-200 Kg	F	1,90 m²
PIETRAME DI IMBASAMENTO 5-50 Kg	G	- - -
CLS (R' ck = 35 N/mm²) PER MASSO DI SUBACQUEO	H	6,36 m²
CLS (R' ck = 35 N/mm²) PER GETTO SUBACQUEO	I	4,56 m²
PAVIMENTAZIONE	L	17,38 m
RIFACIMENTO PAVIMENTAZIONE ESISTENTE	M	6,71 m

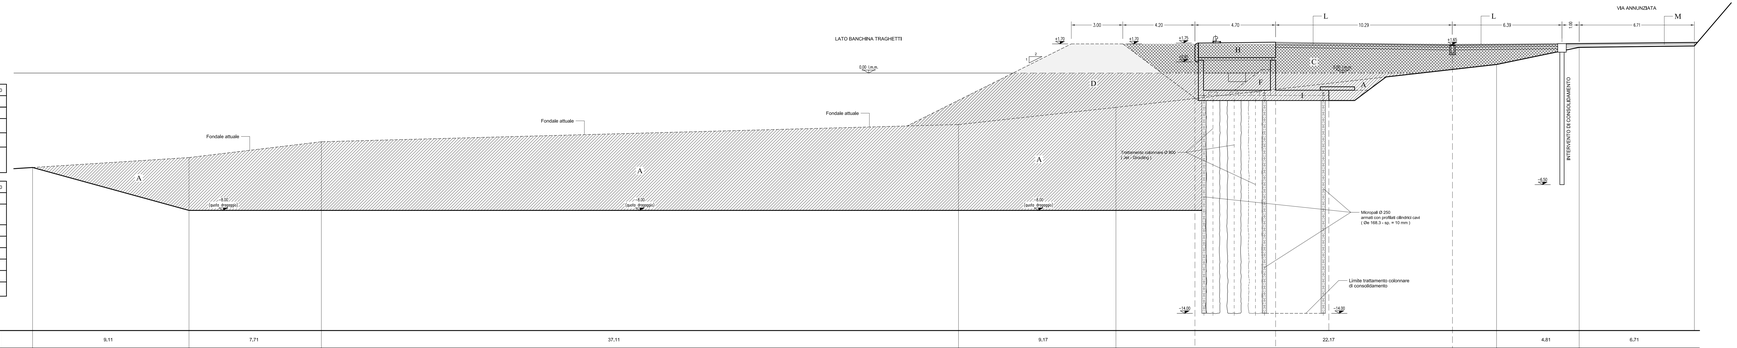

AUTORITA' PORTUALE DI LIVORNO
Comune di Capraia Isola

NUOVO ATTRACCO PER TRAGHETTI E MESSA IN SICUREZZA DELL'APPRODO TURISTICO

PROGETTO ESECUTIVO

Titolo elaborato :
INTERVENTO "A" - BANCHINA TRAGHETTI
SEZIONI DI COMPUTO - Sezioni A3 - A4

Scala: 1:100

E E G 0 3 0 0 4 T 0 2 7 0

Committente:
AUTORITA' PORTUALE DI LIVORNO

R.U.P.
Dott. Ing. Umberto CAMPANA

Progettisti :
MODIMAR S.r.l.
Prof. Ing. Alberto NOLI
Prof. Ing. Alessandro TOGNA
Dott. Ing. Maurizio VERZONI
Dott. Ing. Marco TARTAGLINI
Dott. Ing. Mauro MARINI
Dott. Ing. Paolo CONTINI
Dott. Ing. Giancarlo MILANA
Dott. Ing. Davide SALTARI
Dott. Ing. Pietro CHIAVACCINI

Rif. Dis.	Data	Rev.	DESCRIZIONE	Disegnato:	Verificato:	Approvato:
	Marzo 2006	0	EMISSIONE	R. PARESCHIMI	M. TARTAGLINI	A. TOGNA

Dimensioni foglio: A1

La MODIMAR s.r.l. si riserva le proprietà di questo disegno con la proibizione di riprodurlo o trasferirlo a terzi senza autorizzazione scritta
This document is property of MODIMAR s.r.l. Reproduction and divulgation forbidden without written permission

Visto del Committente: