SEZIONE A5 - FASE 1		
MATERIALI	Superficie/Sviluppo	
DRAGAGGIO	A	407.78 m²
DRAGAGGIO PER SCANNO DI IMBASAMENTO DEI CASSONI	B	- - -
ESCAVO PER POSIZIONAMENTO DEGLI ELEMENTI PREFABBRICATI	C	27.70 m²
RILEVATO CON TOUT-VENANT 0.1-500 Kg E/O MATERIALE PROVENIENTE DAGLI SCAVI E DAI DRAGAGGI	D	43.40 m²

SEZIONE A5 - FASE 2		
MATERIALI	Superficie/Sviluppo	
TOUT-VENANT 0.1-500 Kg E/O MATERIALE PROVENIENTE DAGLI SCAVI E DAI DRAGAGGI	E	- - -
PIETRAME PER SCOGLIERA ASSORBENTE 5 -200 Kg	F	1.90 m²
PIETRAME DI IMBASAMENTO 5 -50 Kg	G	- - -
CLS (R' ck ≥ 35 N/mm²) PER MASSO DI CORONAMENTO	H	4.41 m²
CLS (R' ck ≥ 35 N/mm²) PER GETTO SUBACQUEO	I	4.56 m²
PAVIMENTAZIONE	L	11.00 m
RIFACIMENTO PAVIMENTAZIONE ESISTENTE	M	6.80 m

SEZIONE A6 - FASE 1		
MATERIALI	Superficie/Sviluppo	
DRAGAGGIO	A	271.85 m²
DRAGAGGIO PER SCANNO DI IMBASAMENTO DEI CASSONI	B	- - -
ESCAVO PER POSIZIONAMENTO DEGLI ELEMENTI PREFABBRICATI	C	27.57 m²
RILEVATO CON TOUT-VENANT 0.1-500 Kg E/O MATERIALE PROVENIENTE DAGLI SCAVI E DAI DRAGAGGI	D	20.18 m²

SEZIONE A6 - FASE 2		
MATERIALI	Superficie/Sviluppo	
TOUT-VENANT 0.1-500 Kg E/O MATERIALE PROVENIENTE DAGLI SCAVI E DAI DRAGAGGI	E	- - -
PIETRAME PER SCOGLIERA ASSORBENTE 5 -200 Kg	F	1.90 m²
PIETRAME DI IMBASAMENTO 5 -50 Kg	G	- - -
CLS (R' ck ≥ 35 N/mm²) PER MASSO DI CORONAMENTO	H	4.41 m²
CLS (R' ck ≥ 35 N/mm²) PER GETTO SUBACQUEO	I	4.56 m²
PAVIMENTAZIONE	L	10.00 m
RIFACIMENTO PAVIMENTAZIONE ESISTENTE	M	2.78 m

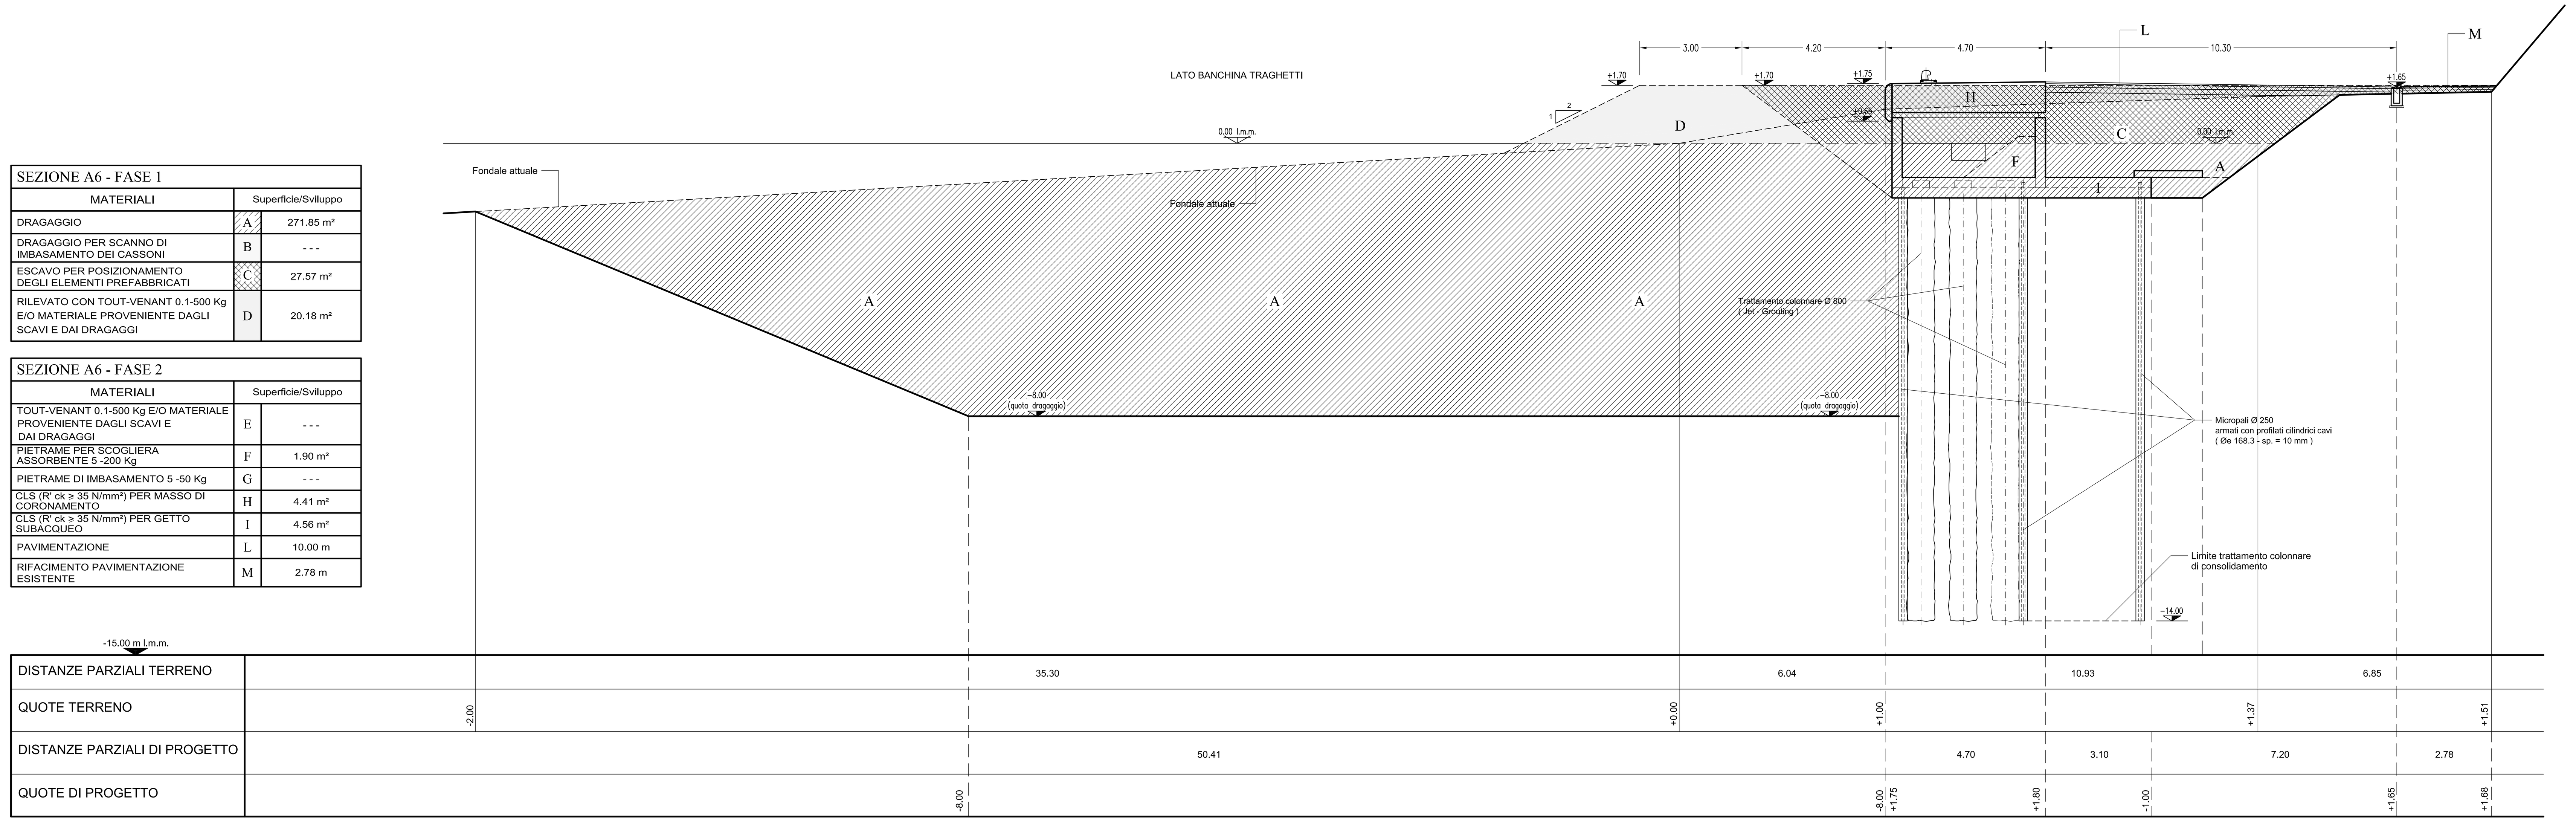

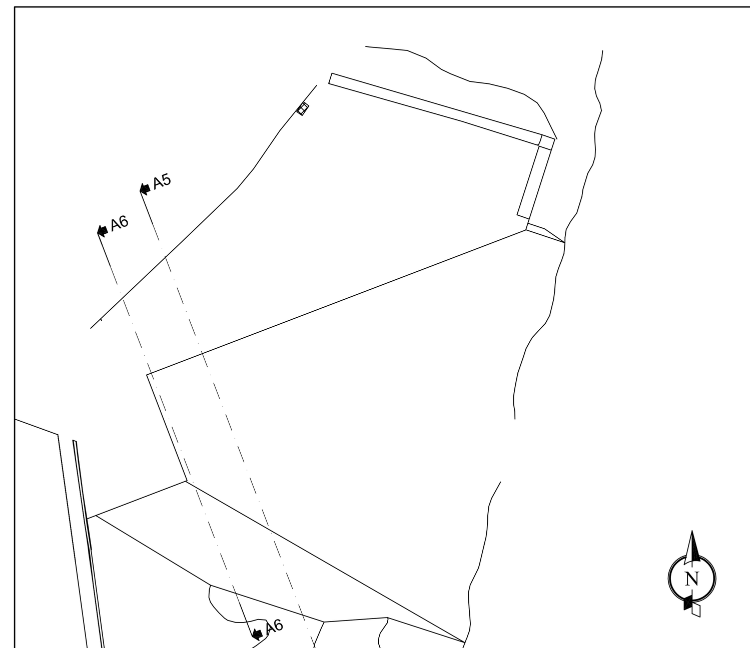

PIANTA CHIAVE
Scala 1:1000

NOTA:
GLI ELEMENTI PREFABBRICATI, VELETTE, DALLE, CASSONI, JET-GROUTING E MICROPALI SONO CONTEGGIATI A PARTE

AUTORITA' PORTUALE DI LIVORNO
Comune di Capraia Isola

NUOVO ATTRACCO PER TRAGHETTI E MESSA IN SICUREZZA DELL'APPRODO TURISTICO

PROGETTO ESECUTIVO

Titolo elaborato :
INTERVENTO "A" - BANCHINA TRAGHETTI
SEZIONI DI COMPUTO - Sezioni A5 - A6

Scala: 1:100 — E E G 0 3 0 0 4 T 0 2 8 0

Committente: AUTORITA' PORTUALE DI LIVORNO

R.U.P. Dott. Ing. Umberto CAMPANA

Progettisti:
MODIMAR S.r.l.
Prof. Ing. Alberto NOLI
Prof. Ing. Alessandro TOGNA
Dott. Ing. Maurizio VERZONI
Dott. Ing. Marco TARTAGLINI
Dott. Ing. Mauro MARINI
Dott. Ing. Paolo CONTINI
Dott. Ing. Giancarlo MILANA
Dott. Ing. Davide SALTARI
Dott. Ing. Pietro CHIAVACCINI

Rif. Dis.	Data	Rev.	DESCRIZIONE	Disegnato:	Verificato:	Approvato:
	Marzo 2006	0	EMISSIONE	R. PAREGGIANI	M. TARTAGLINI	A. TOGNA

Dimensioni foglio: A1

La MODIMAR s.r.l. si riserva la proprietà di questo disegno con la proibizione di riprodurlo o trasferirlo a terzi senza autorizzazione scritta.
This document is property of MODIMAR s.r.l. Reproduction and divulgation forbidden without written permission

Visto del Committente: