



INTERVENTO "B"  
SEZIONE TIPO "A"  
SEZIONE TRASVERSALE

Scala 1:100

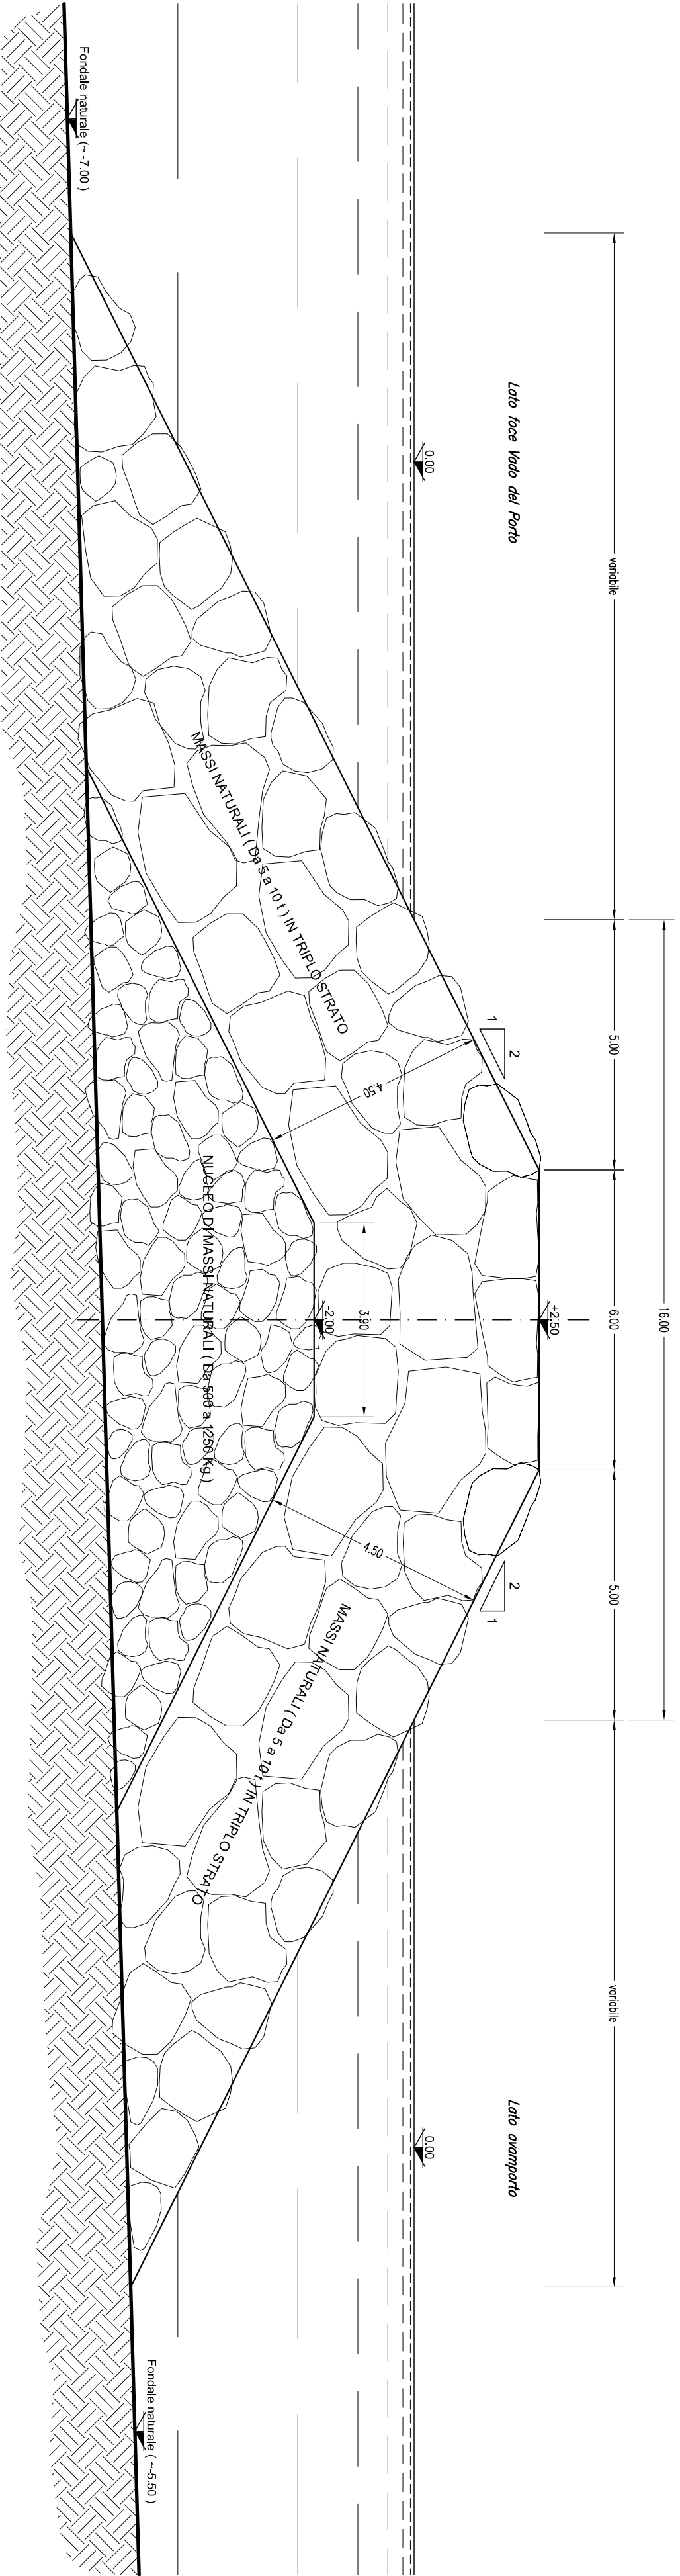


INTERVENTO "B"  
SEZIONE TIPO "B"  
SEZIONE TRASVERSALE

Scala 1:100

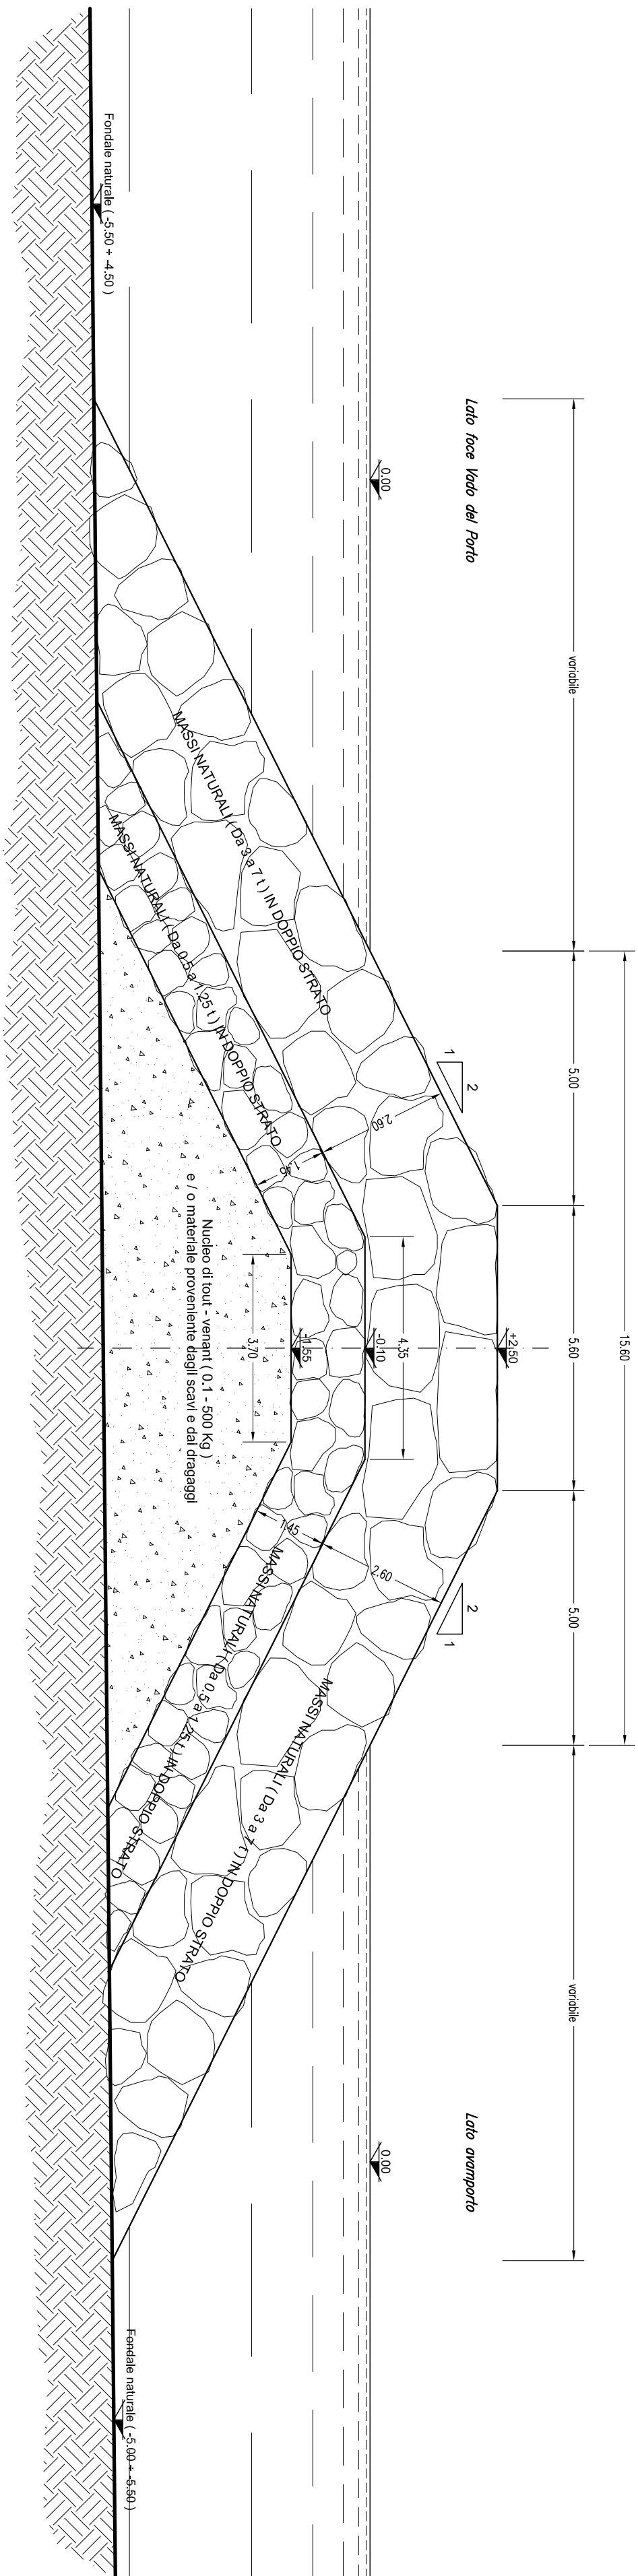


INTERVENTO "B"  
SEZIONE TIPO "C"  
SEZIONE TRASVERSALE

Scala 1:100

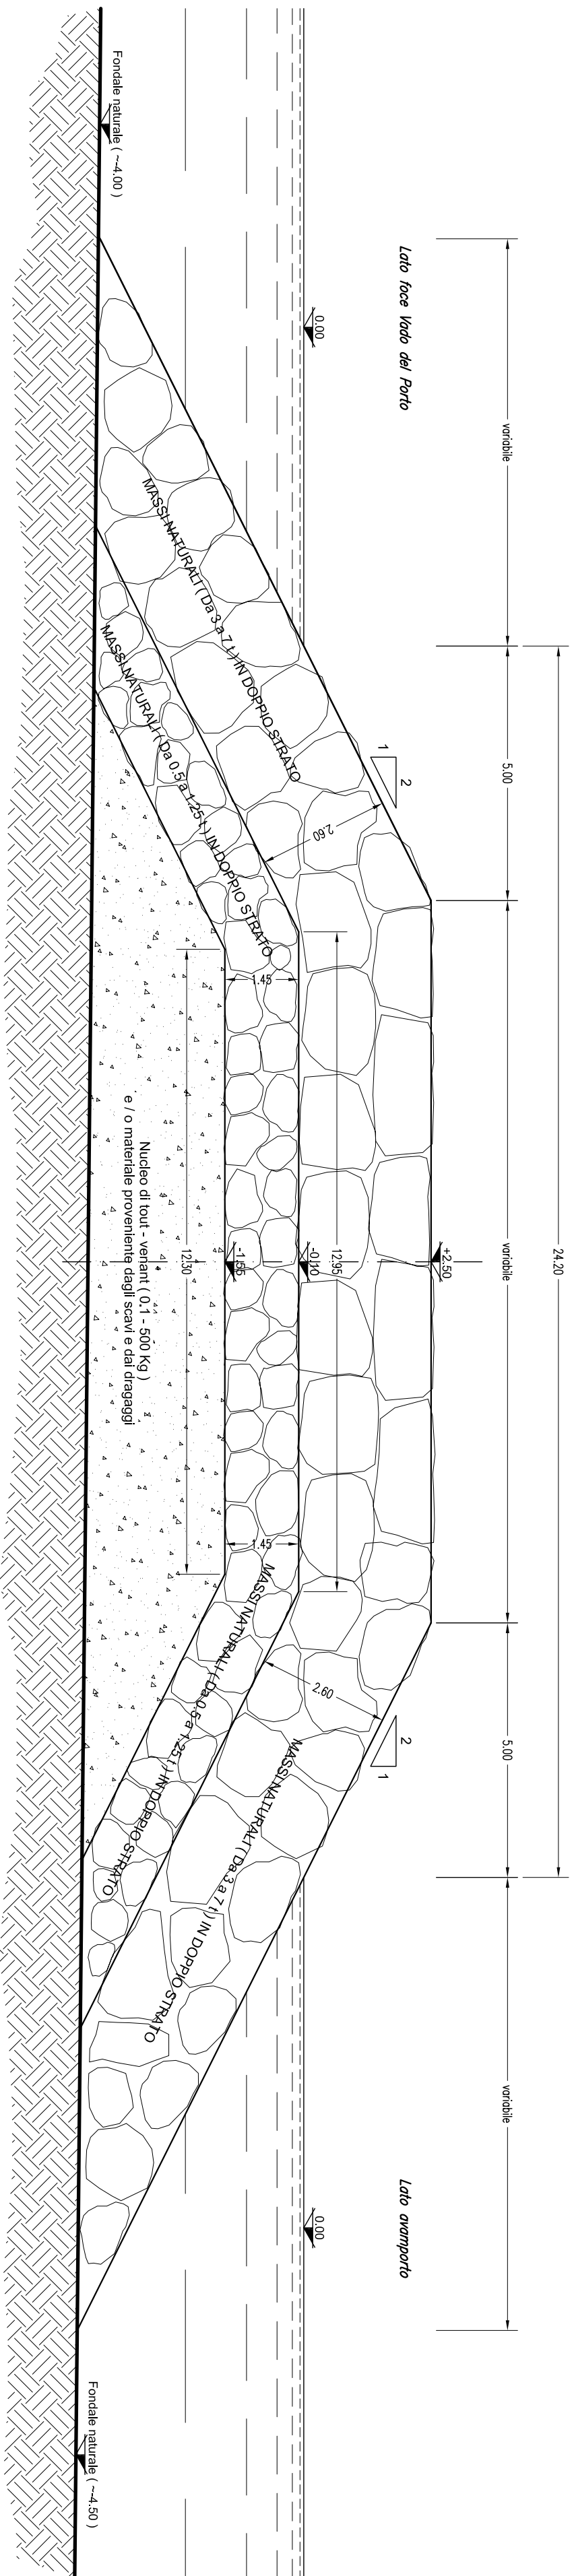

INTERVENTO "B"  
PIANTA CHIAVE

Scala 1:1000

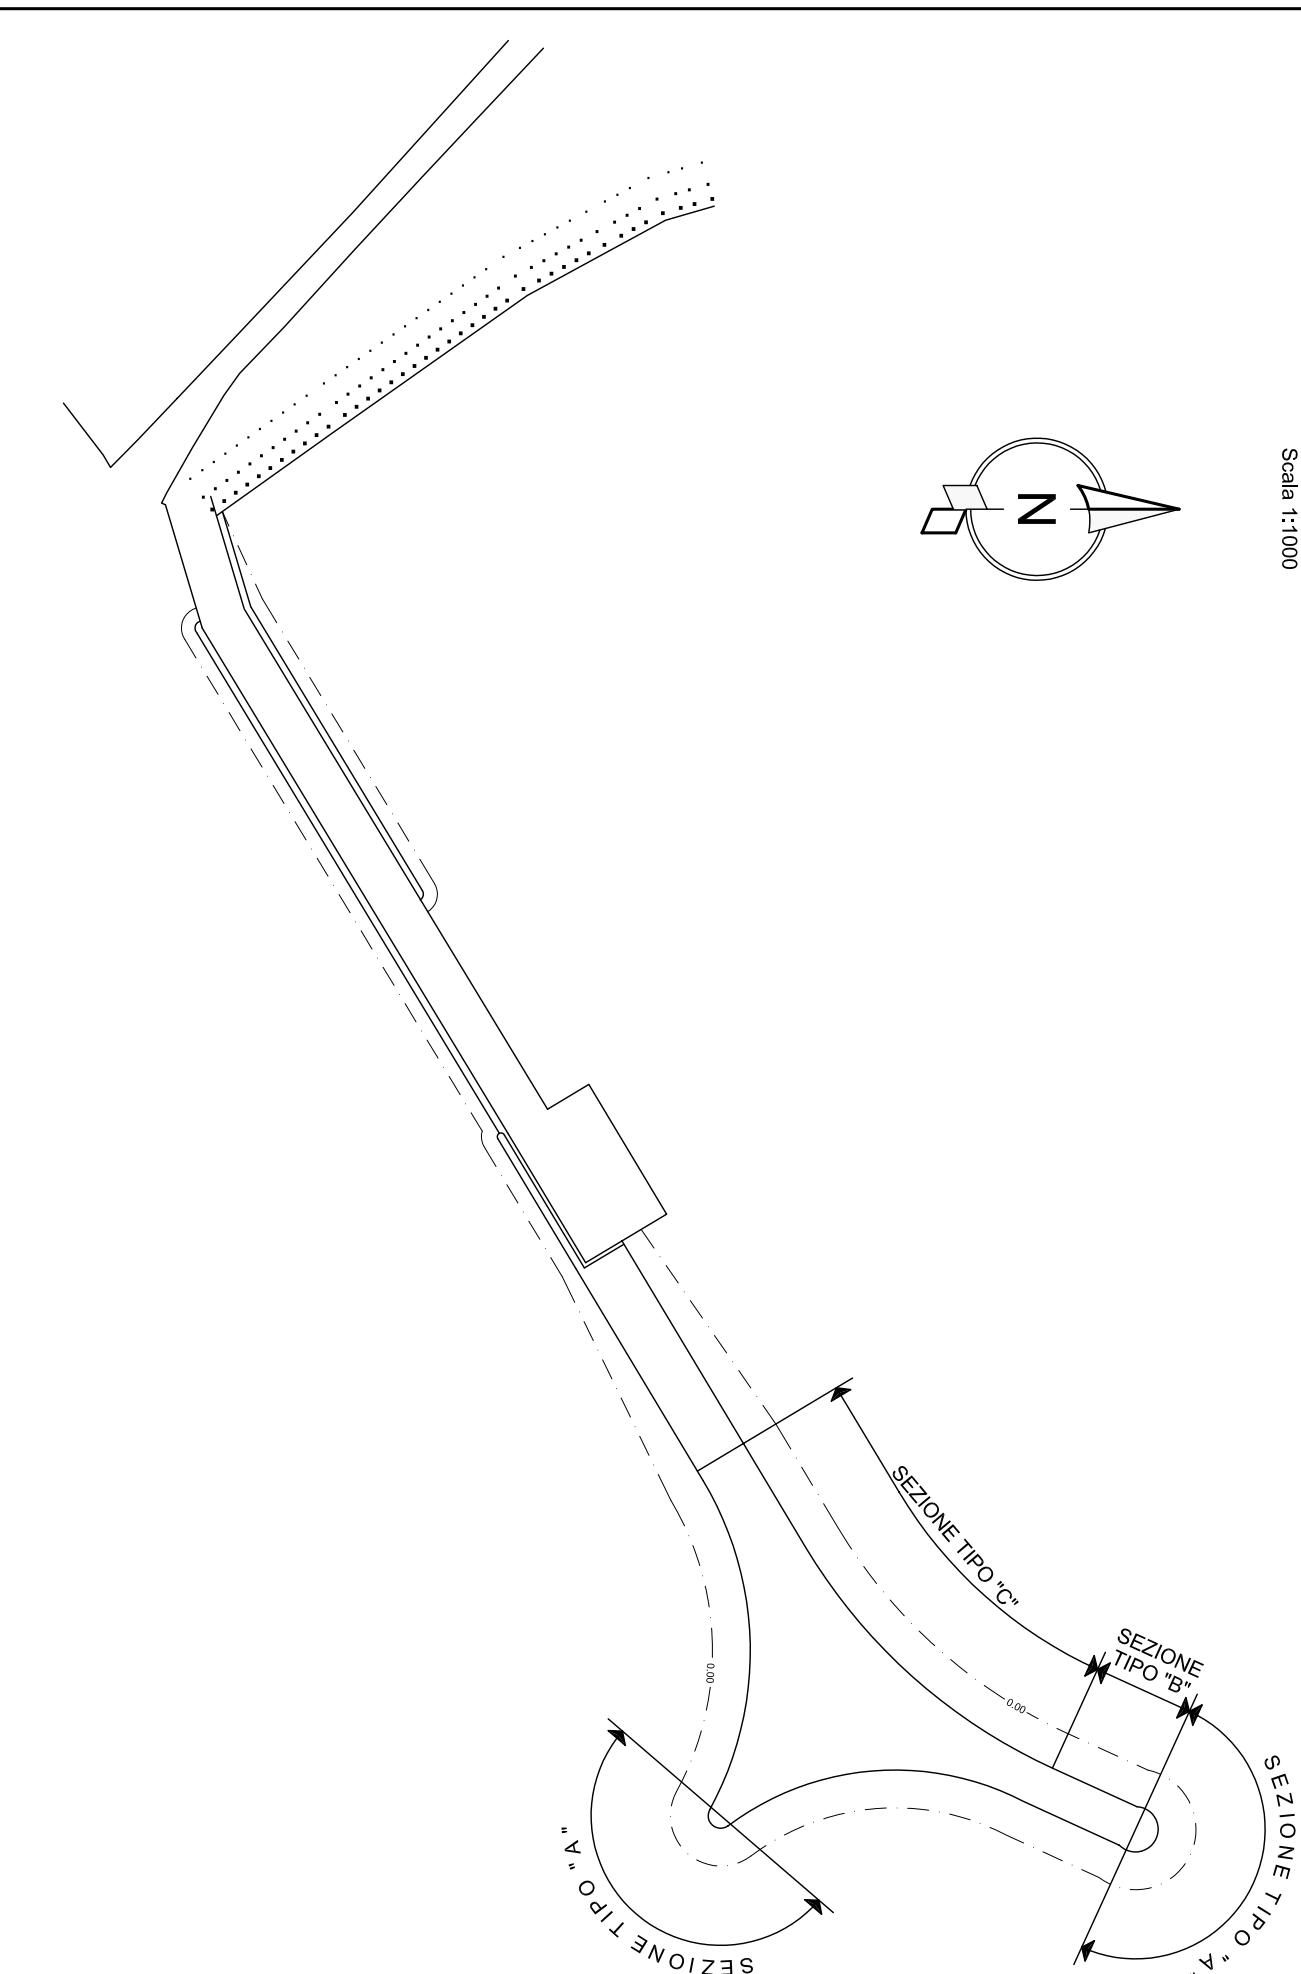

AUTORITA' PORTUALE DI LIVORNO  
Comune di Capraia Isola

NUOVO ATTRACCO PER TRAGHETTI  
E MESSA IN SICUREZZA  
DELL'APPRODO TURISTICO

PROGETTO ESECUTIVO

Titolo elaborato :  
INTERVENTO "B" - NUOVO MOLO SOTTOFOLLUTO  
SEZIONI TIPO "A" - "B" - "C"

|             |   |   |   |   |   |   |   |   |   |   |   |   |   |   |
|-------------|---|---|---|---|---|---|---|---|---|---|---|---|---|---|
| Scale:      | 1:100   | E | E | G | 0 | 3 | 0 | 0 | 4 | T | 0 | 3 | 2 | 0 |
| Comittente: | AUTORITA' PORTUALE DI LIVORNO   |   |   |   |   |   |   |   |   |   |   |   |   |   |
| R.U.P.:     | Dott. Ing. Davide SALTARI<br>Dott. Ing. Pietro CHIAVACCINI<br>Dott. Ing. Maurizio VERZONI<br>Dott. Ing. Marco TARTAGLINI<br>Dott. Ing. Mauro MARINI<br>Dott. Ing. Paolo CONTINI<br>Dott. Ing. Giancarlo MILANA |   |   |   |   |   |   |   |   |   |   |   |   |   |

|                    |            |   |           |             |               |          |
|--------------------|------------|---|-----------|-------------|---------------|----------|
| Rit. Dis.          | Marzo 2006 | 0 | EMISSIONE | R. PAVESONI | S. TARTAGLINI | A. TOSNA |
| Dimensioni foglio: | A1         |   |           |             |               |          |

Visio del Comittente:

This document is property of MODIMAR S.r.l. Reproduction and distribution without written permission.